


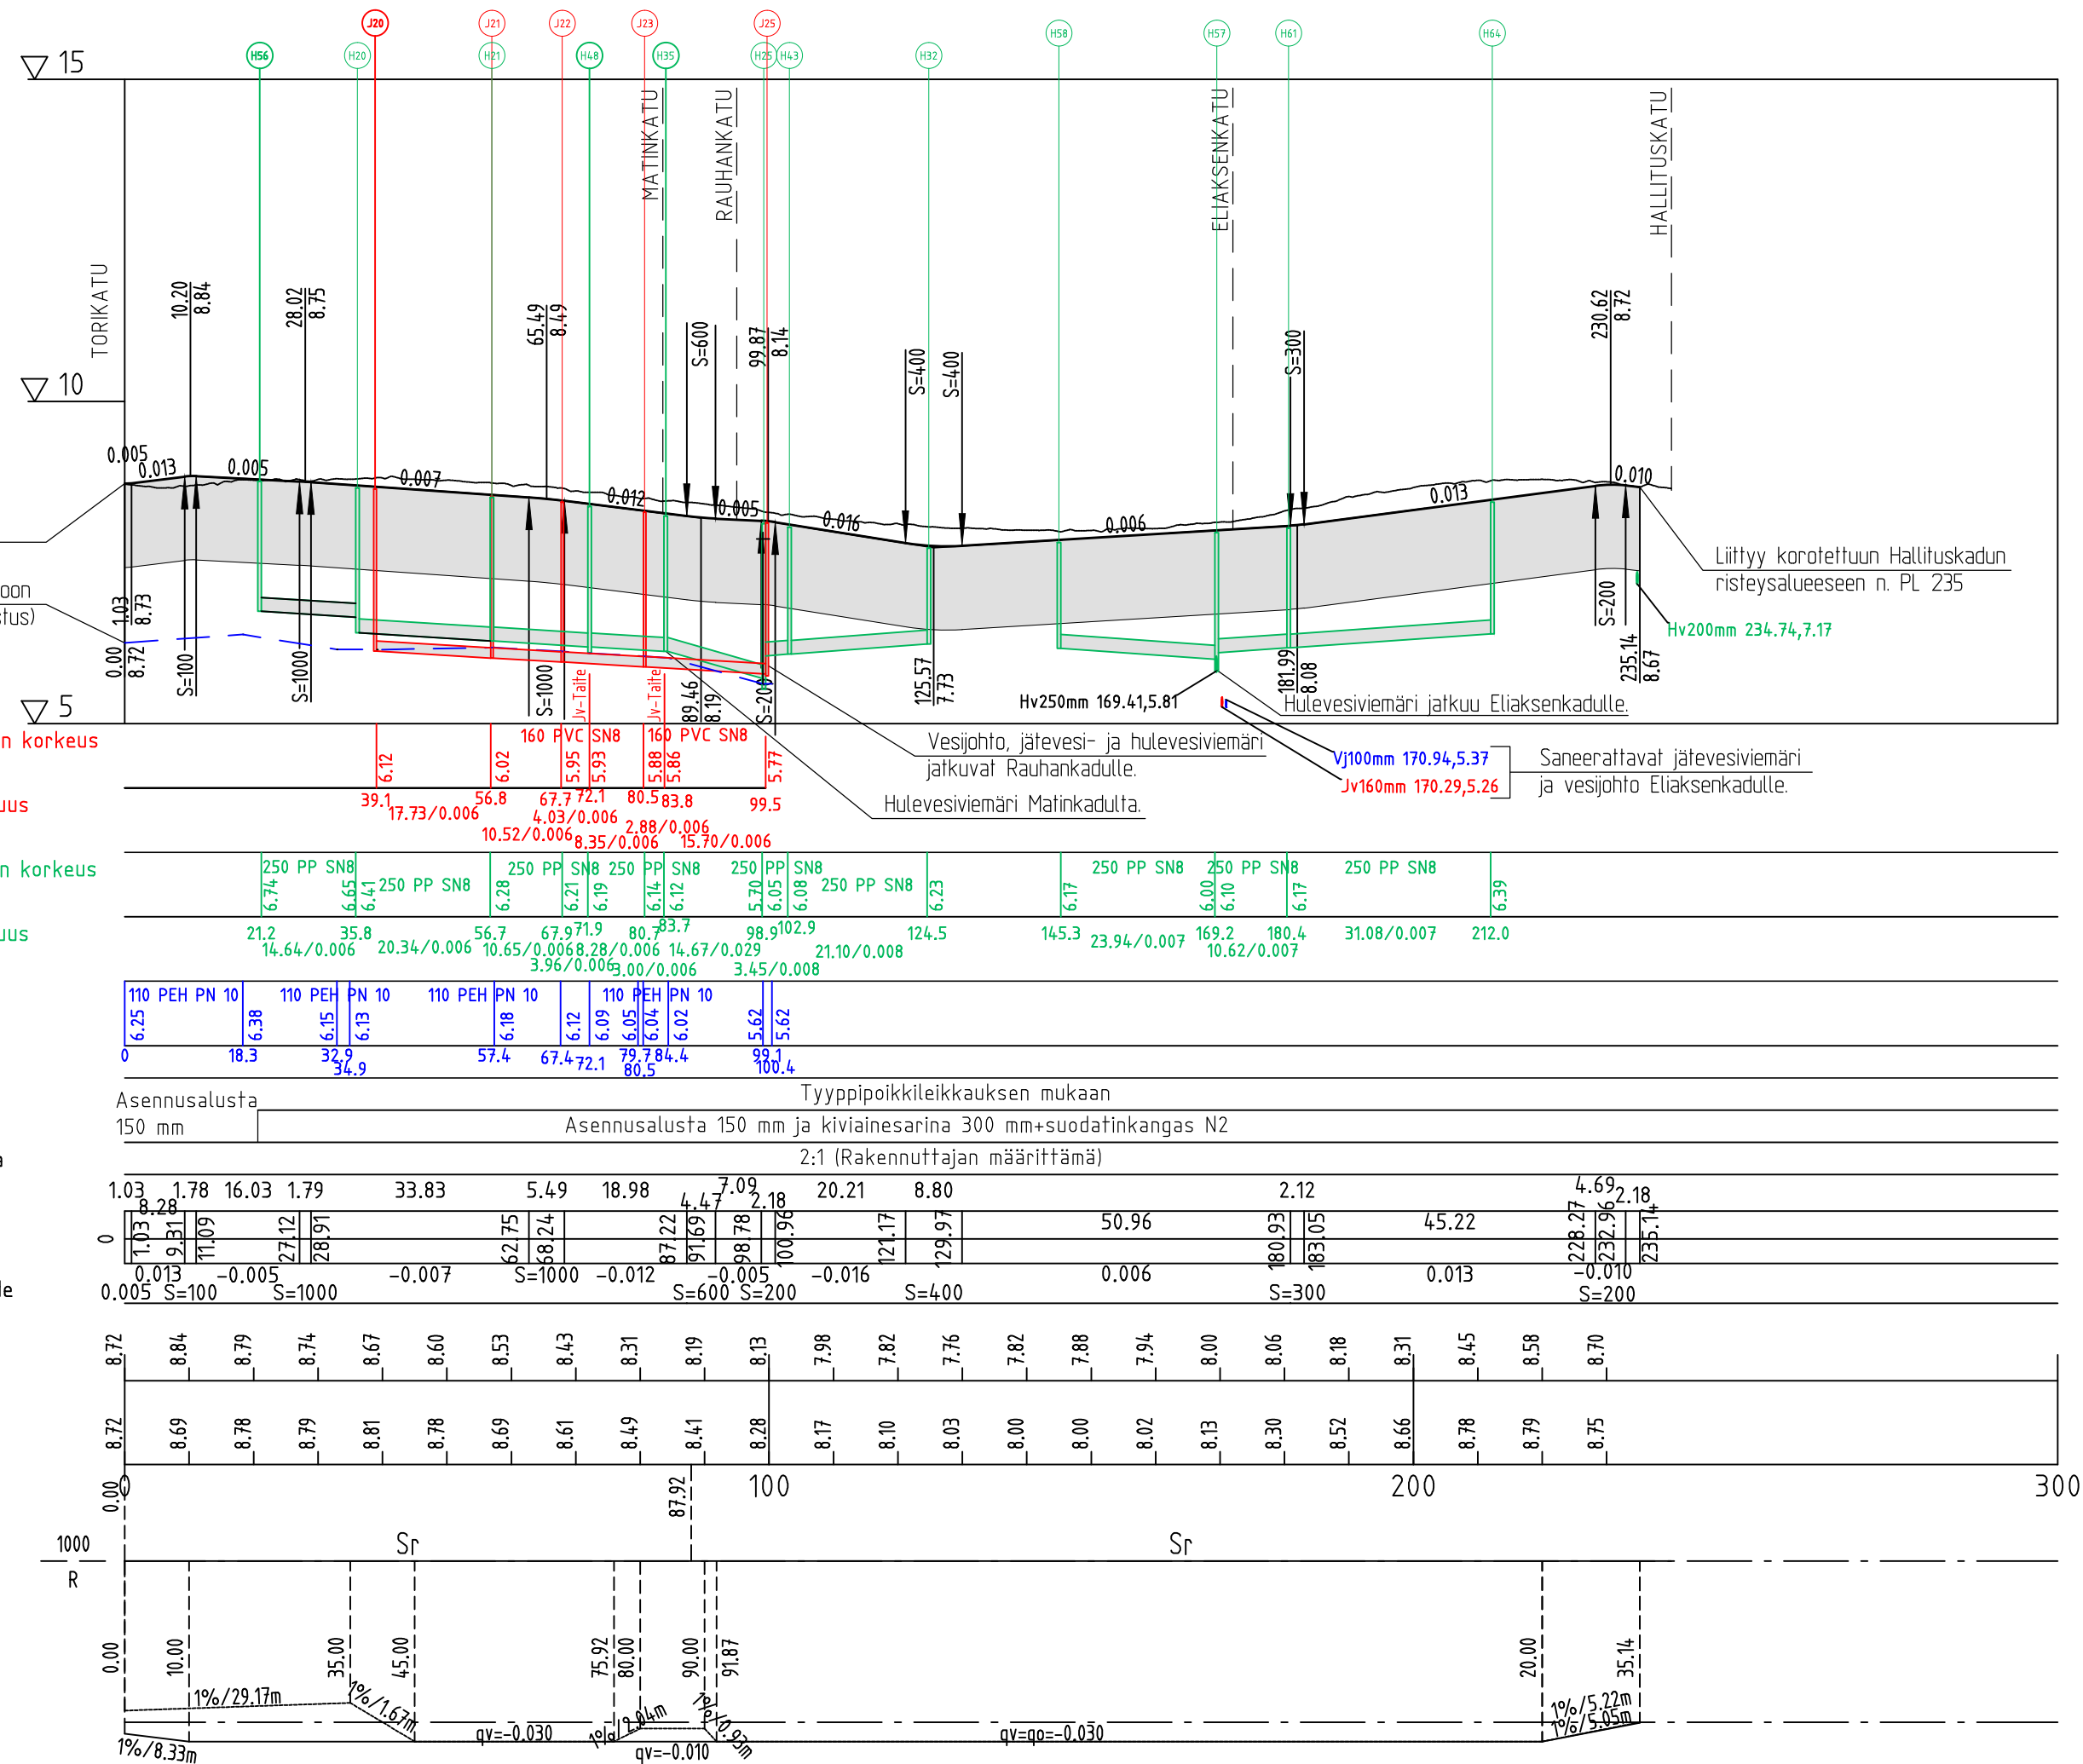

REV	PVM	TEKIÄ	ERITTELY

Kaupunginosa/Kylä	Kortteli/Tila	Tontti/rno	Viranomaisten merkintöjä
-------------------	---------------	------------	--------------------------

Rakennuksen numero/Rakennusten numerot/Rakennustunnus/Rakennustunnukset		
Rakennustoimenpide PERUSPARANNUS	Piirustuslaji RAKENNUSSUUNNITELMA	Juoks.no
Rakennuskohde TORNION KAUPUNKI KAUPPAKADUN PYÖRÄKADUN RAKENTAMINEN	Piirustuksen sisältö PITUUSLEIKKAUS KAUPPAKATU PLV. 0-240	Mittakaavat 1:1000/1:100
TORNIO		

 Microkatu 1, 70210 Kuopio Puh. 010 4090, www.fcg.fi	Suunnitteluala, työnumero ja piirustuksen numero Muutos	
	KTL 0156-P53330 K1425/5 Tiedosto	
Päiväys 28.11.2025 Pääsuunn. J.JÄÄSKELÄINEN, INS. Hyv. E.KESKIVÄLI, INS.	Suunn./Piirt. Tarkastaja Yhteyshenkilö J.JÄÄSKELÄINEN, INS.	A S