

Uusi hulevesitarkastuskaivo,
liitetään nykyiseen hulevesiviemäriin

Uusi jätevesikaivo,
liitetään nykyiseen jätevesiviemäriin

Vesijohto liitetään nykyiseen vesijohtoon.
Liitoskohtiin sulkuventtiilit. Liitoskorkeus ei tiedossa.

Uudet hulevesiviemärit Kauppakadulta
liittyy kaivoon H57.

Uusi hulevesitarkastuskaivo liitetään nykyiseen
hulevesiviemäriin. NYKYISEN HULEVESIVIEMÄRIN
KORKEUS EI TIEDOSSA! --> Pystyykö
kaltevuutta lisäämään H2-H13

Putkien perustamistapa
Kaivantokaltevuus/tuenta

Jätevesi nykyinen, sisäpohjan korkeus

Putken mitat ja laatu

Paalu, kaivoväli ja kaltevuus

Jätevesiviemäri, sisäpohjan korkeus

Putken mitat ja laatu

Paalu, kaivoväli ja kaltevuus

Hulevesiviemäri, sisäpohjan korkeus

Putken mitat ja laatu

Paalu, kaivoväli ja kaltevuus

Vesijohto, laen korkeus

Putken mitat ja laatu

Paalu

Vesijohto nykyinen, laen korkeus

Putken mitat ja laatu

Paalu


Hulevesi nykyinen, sisäpohjan korkeus

Putken mitat ja laatu

Paalu, kaivoväli ja kaltevuus

Maanpinnan korkeus

Paalu

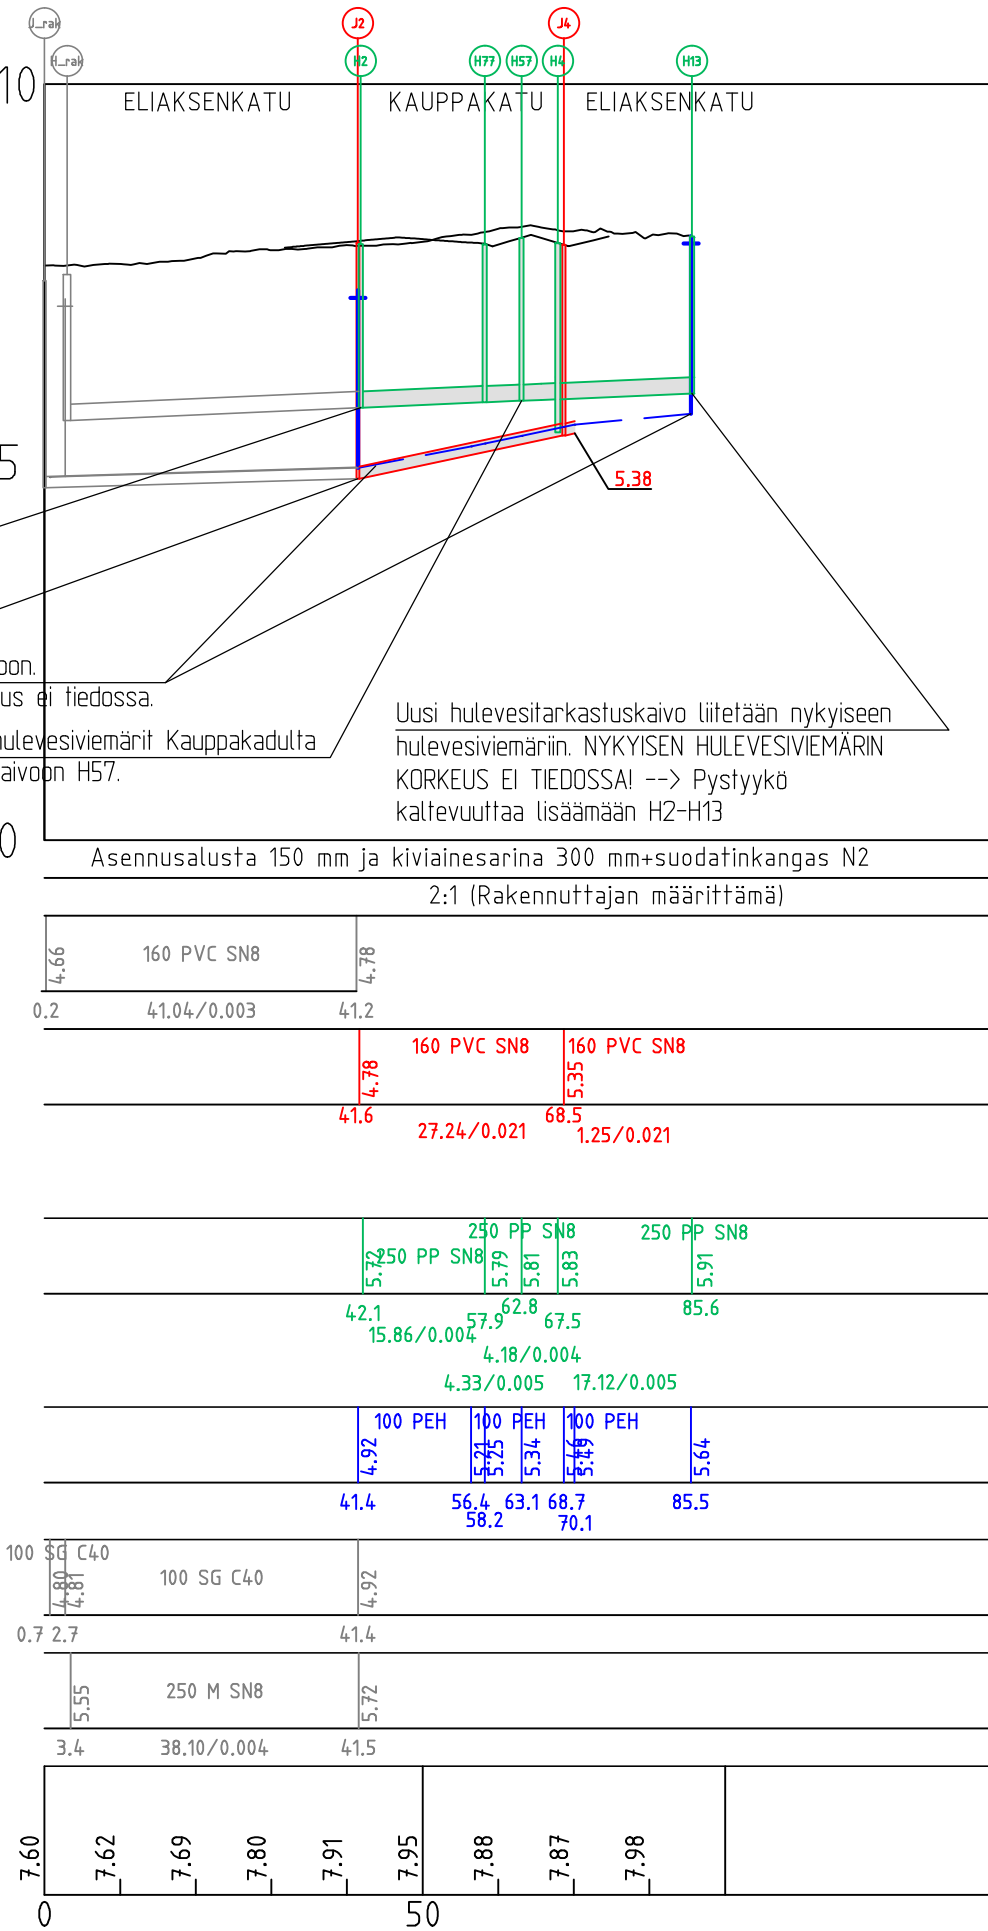

REV	PVM	TEKIJÄ	ERITTELY

Koordinaattijärjestelmä ETRS-GK 24, korkeusjärjestelmä N2000

Kaupunginosa/Kylä	Kortteli/Tila	Tontti/rno	Viranomaisten merkintöjä
Rakennuksen numero/Rakennusten numerot/Rakennustunnus/Rakennustunnukset			
Rakennustoimenpide PERUSPARANNUS		Piiustuslaji RAKENNUSSUUNNITELMA	
Rakennuskohde TORNION KAUPUNKI KAUPPAKADUN PYÖRÄKADUN RAKENTAMINEN		Piirustuksen sisältö PITUUSLEIKKAUS ELIAKSENKADUN VESIHUOLTO JA HULEVESI	
TORNIO		Suunnitteluala, työnumero ja piirustuksen numero Muutos	
FCG. Microkatu 1, 70210 Kuopio Puh. 010 4090, www.fcg.fi		KTL 0156-P53330 K1425/6 Tiedosto	
Päiväys 28.11.2025 Pääsuunn. J.JÄÄSKELÄINEN, INS. Hyv. E.KESKIVÄLI, INS.		Suunn./Piirt. Tarkastaja Yhteyshenkilö J.JÄÄSKELÄINEN, INS.	
		A	
		S	