
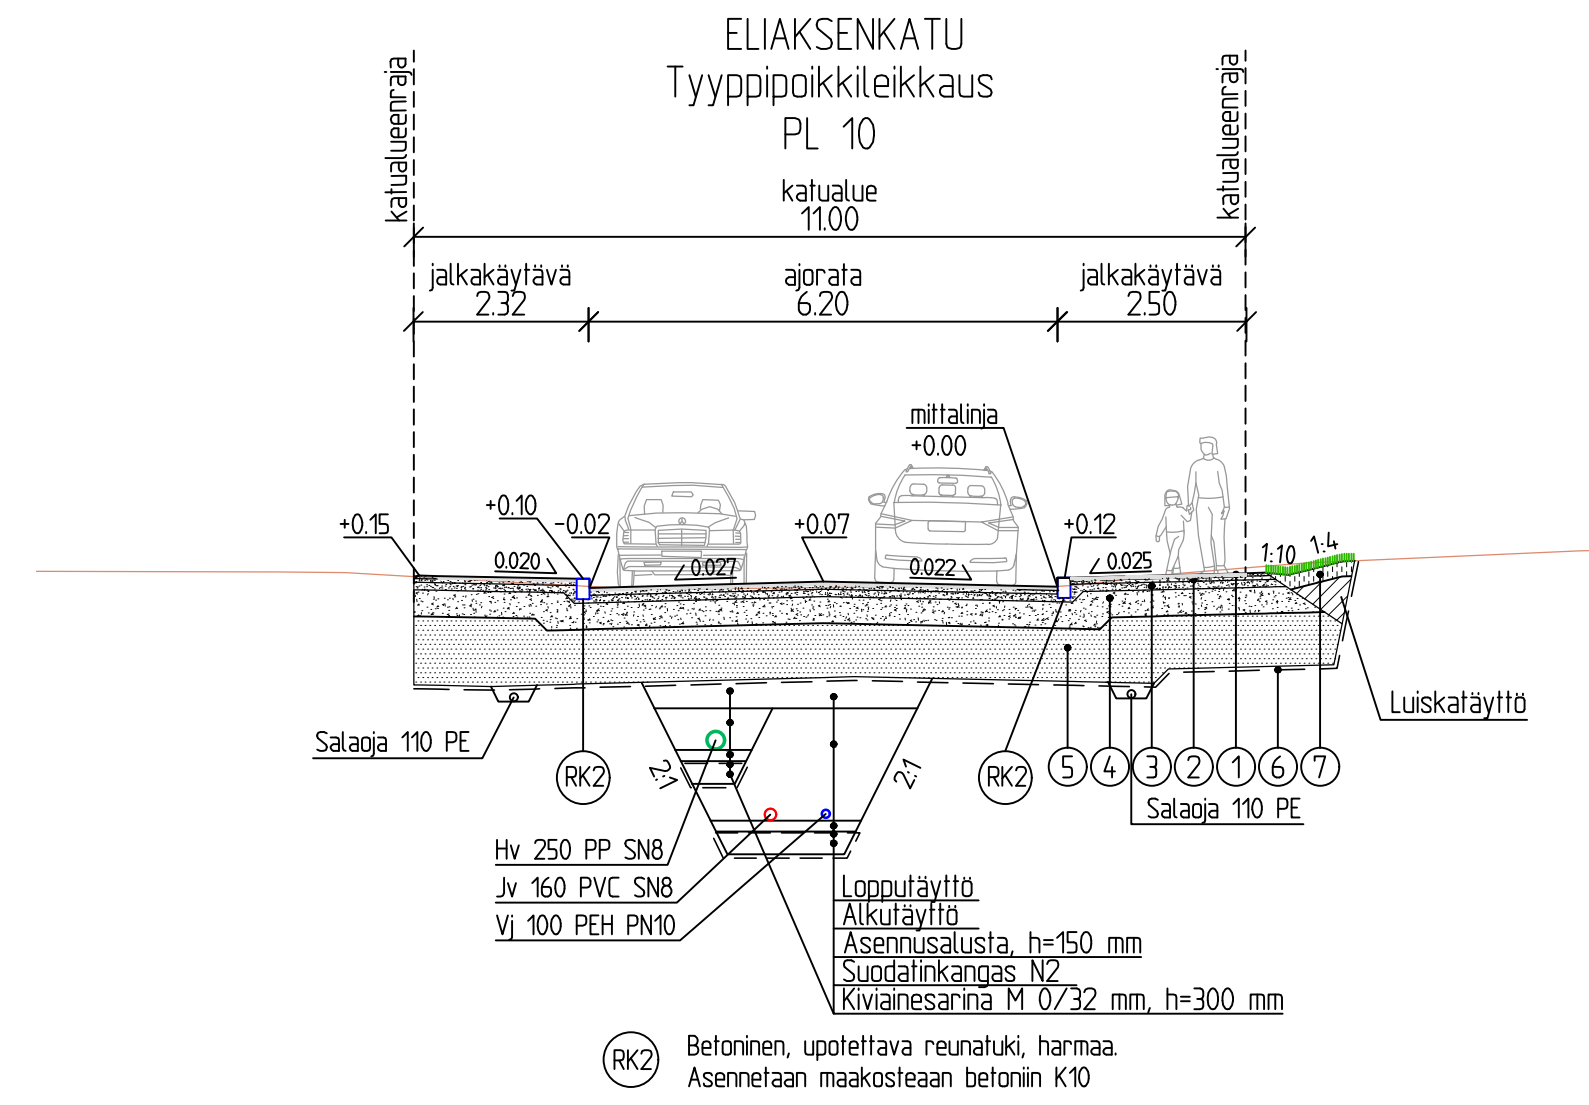
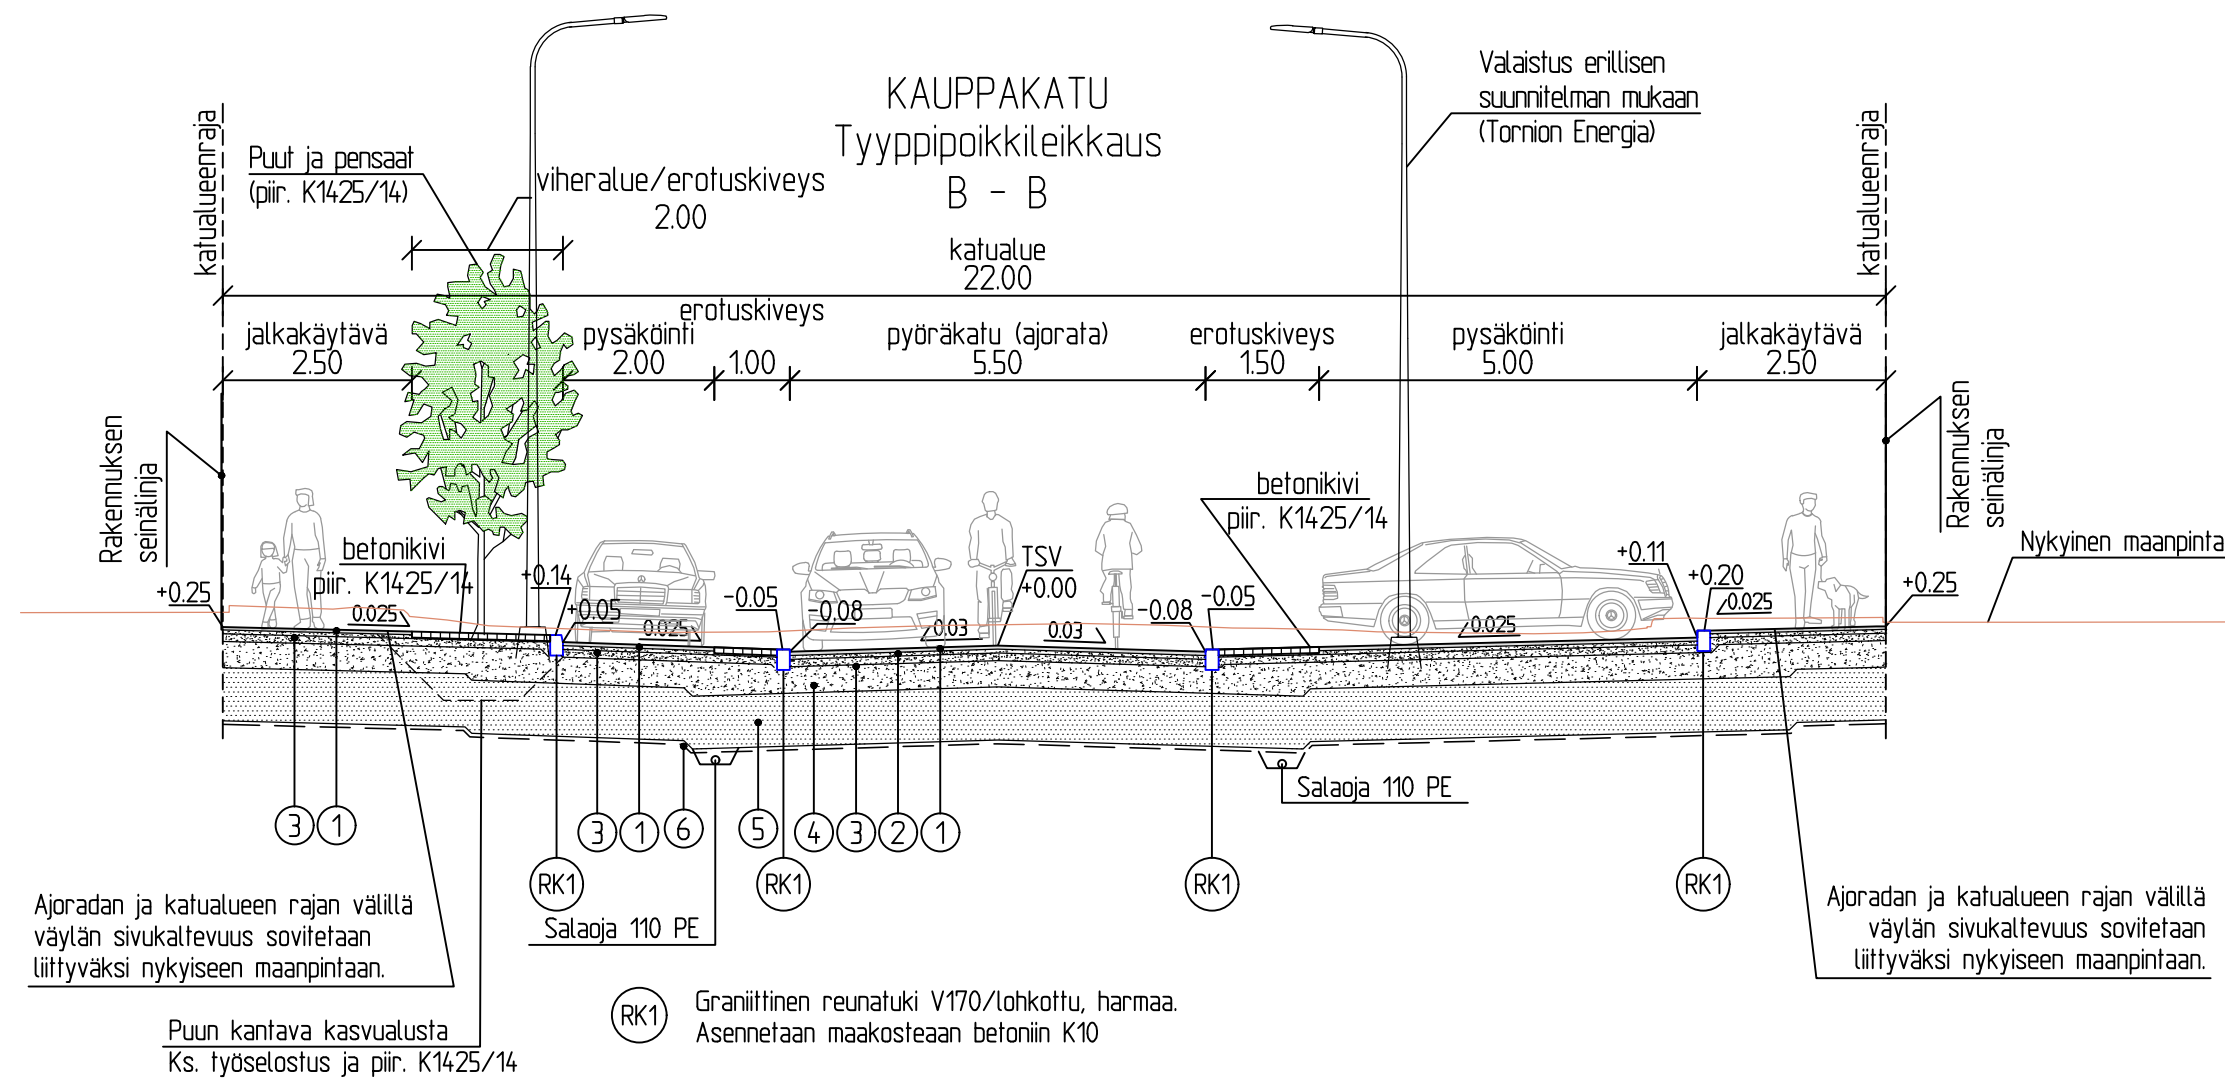


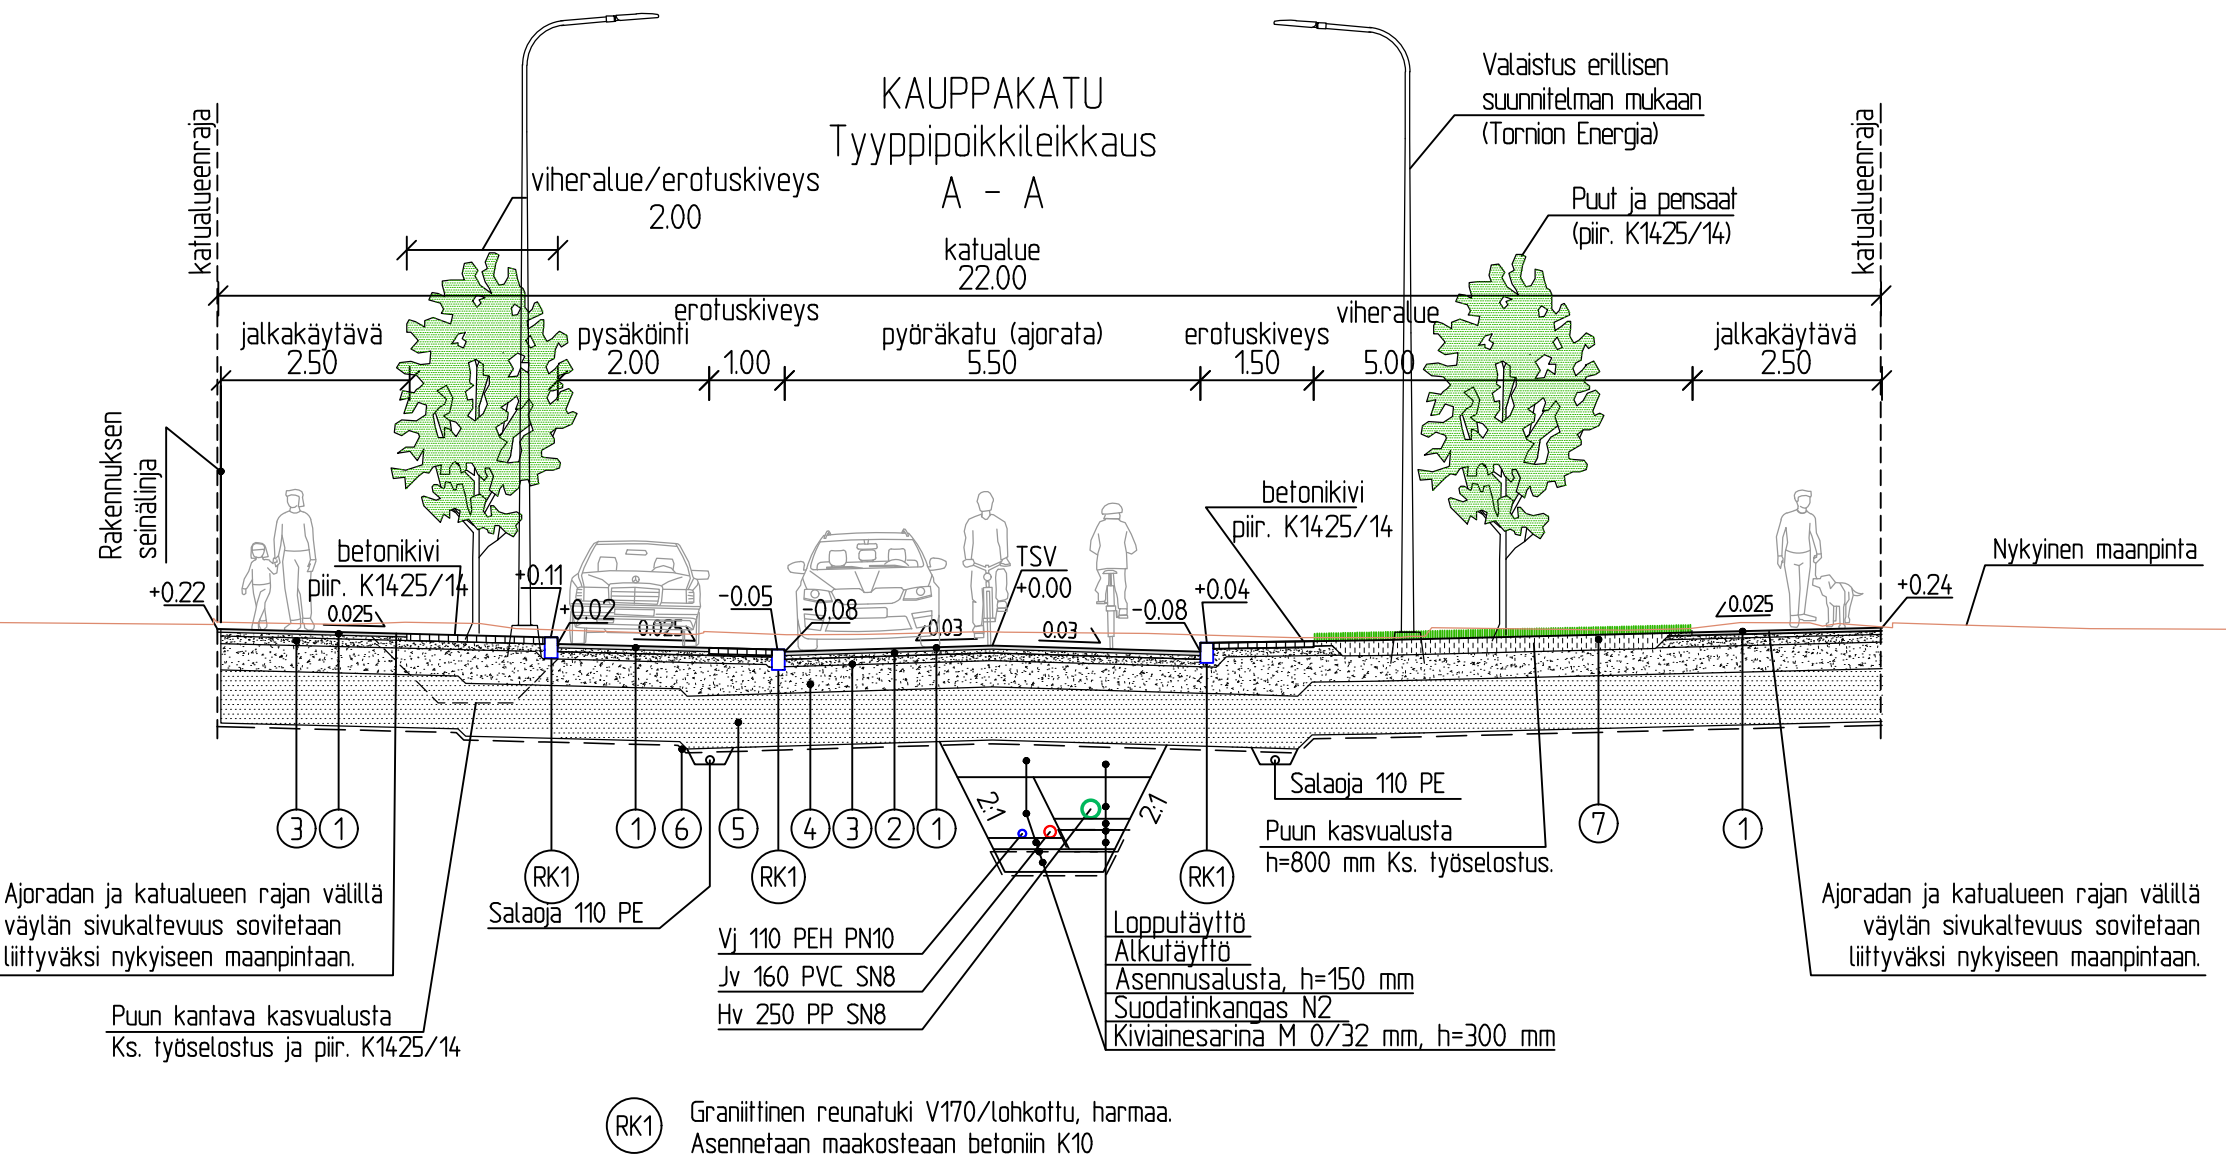

KAUPPAKATU PLV. 0-235

PÄÄKATU (JA PYSÄKÖINTI): KATULUOKKA 3.				JALKAKÄYTÄVÄT KATULUOKKA 6			
TAVOITEKANTAVUUS: 350 MN/m ²				TAVOITEKANTAVUUS: 200 MN/m ²			
SIIRTYMÄKILASIVYYS: 19 m. KALTEVUUS 110				SIIRTYMÄKILASIVYYS: 19 m. KALTEVUUS 15			
		AJORATA / PYÖRÄKATU		PYSÄKÖINTI		JALKAKÄYTÄVÄT	
No	Rakennekerrokset	materiaali	paksuus mm	materiaali	paksuus mm	materiaali	paksuus mm
1	Paällyste	AB 16	50	AB 16	50	AB 11	40
2	Välikäinen kulutuskerros	M 0/16	50	M 0/16	50	M 0/16	50
3	Kantava kerros	M 0/32	100	M 0/32	100	M 0/32	100
4	Jakava kerros	M 0/56	350	M 0/56	350	M 0/56	350
5	Eristekerros	Okto	700	Okto	700	Okto	700
Pohjamaa		E/F		E/F		E/F	
RAKENNEPAKSIUUS		1250		1250		1240	
6	Suodatinkangas	N3 (arinnassa N2)					
7	Nurmi R2 ja kasvualusta	min. 200					

ELIAKSENKATU PLV. 10-25

PÄÄKATU (JA PYSÄKÖINTI): KATULUOKKA 3.				JALKAKÄYTÄVÄT KATULUOKKA 6			
TAVOITEKANTAVUUS: 350 MN/m ²				TAVOITEKANTAVUUS: 200 MN/m ²			
SIIRTYMÄKILASIVYYS: 19 m. KALTEVUUS 110				SIIRTYMÄKILASIVYYS: 19 m. KALTEVUUS 15			
		AJORATA / PYÖRÄKATU		PYSÄKÖINTI		JALKAKÄYTÄVÄT	
No	Rakennekerrokset	materiaali	paksuus mm	materiaali	paksuus mm	materiaali	paksuus mm
1	Paällyste	AB 16	50	AB 16	50	AB 11	40
2	Välikäinen kulutuskerros	M 0/16	50	M 0/16	50	M 0/16	50
3	Kantava kerros	M 0/32	100	M 0/32	100	M 0/32	100
4	Jakava kerros	M 0/56	350	M 0/56	350	M 0/56	350
5	Eristekerros	Okto	700	Okto	700	Okto	700
Pohjamaa		E/F		E/F		E/F	
RAKENNEPAKSIUUS		1250		1250		1240	
6	Suodatinkangas	N3 (arinnassa N2)					
7	Nurmi R2 ja kasvualusta	min. 200					

ELIAKSENKATU PLV. 0-25

REV	PVM	TEKIJÄ	ERITTELY
Koordinaattijärjestelmä ETRS-GK 24, korkeusjärjestelmä N2000			
Kaupunginosa/Kylä		Kortteli/Tila	Tontti/rno
Rakennuksen numero/Rakennusten numerot/Rakennustunnus/Rakennustunnukset		Viranomaisen merkintöjä	
Rakennustoimenpide		Piirustuslaji	
PERUSPARANNUS		RAKENNUSUUNNITELMA	
Rakennuskohde		Piirustuksen sisältö	
TORNION KAUPUNKI		TYYPPIPOIKKILEIKKAUKSET	
KAUPPAKADUN PYÖRÄKADUN RAKENTAMINEN		KAUPPAKATU PLV. 0-235	
TORNIO		ELIAKSENKATU PLV. 0-20	
Suunnitteluala, työnmero ja piirustuksen numero		Muutos	
F CG		KTL 0156-P53330 K1425/8	
Microkatu 1, 70210 Kuopio		Tiedosto	
Puh. 010 4090, www.fcg.fi			
Päiväys 28.11.2025		Suunn./Piirt.	
Pääsuunn. J.JÄÄSKELÄINEN, INS.		Tarkastaja	
Hyv. E.KESKIVÄLÄ, INS.		Yhteyshenkilö J.JÄÄSKELÄINEN, INS.	