



1:1000

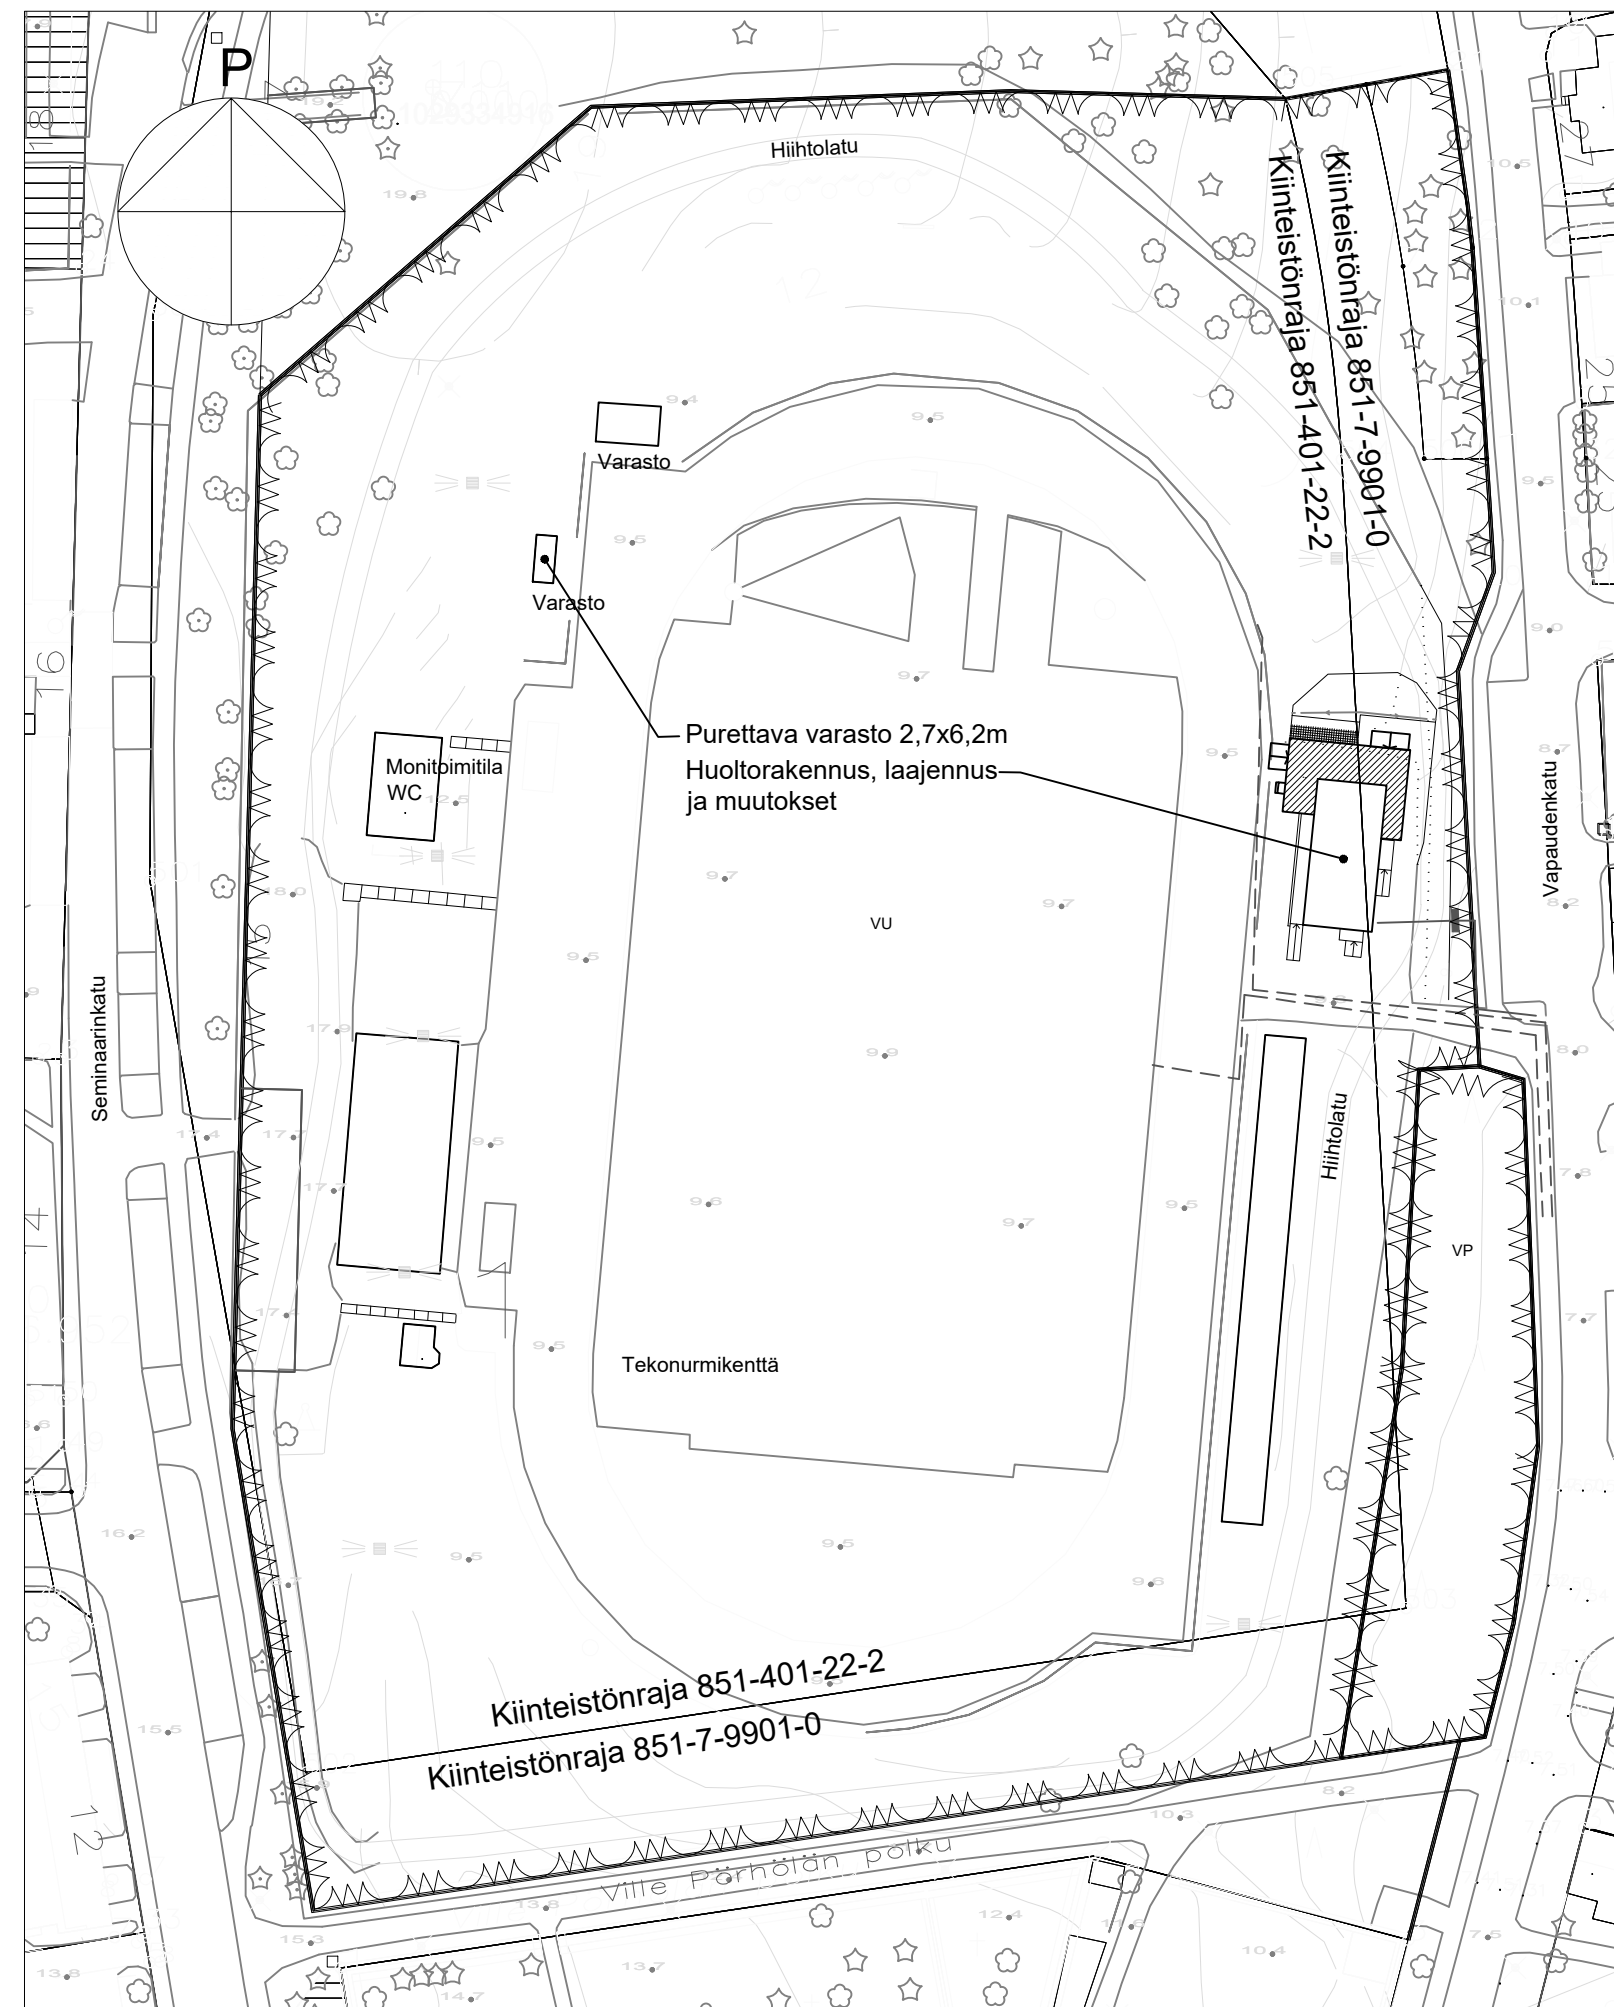

1:200

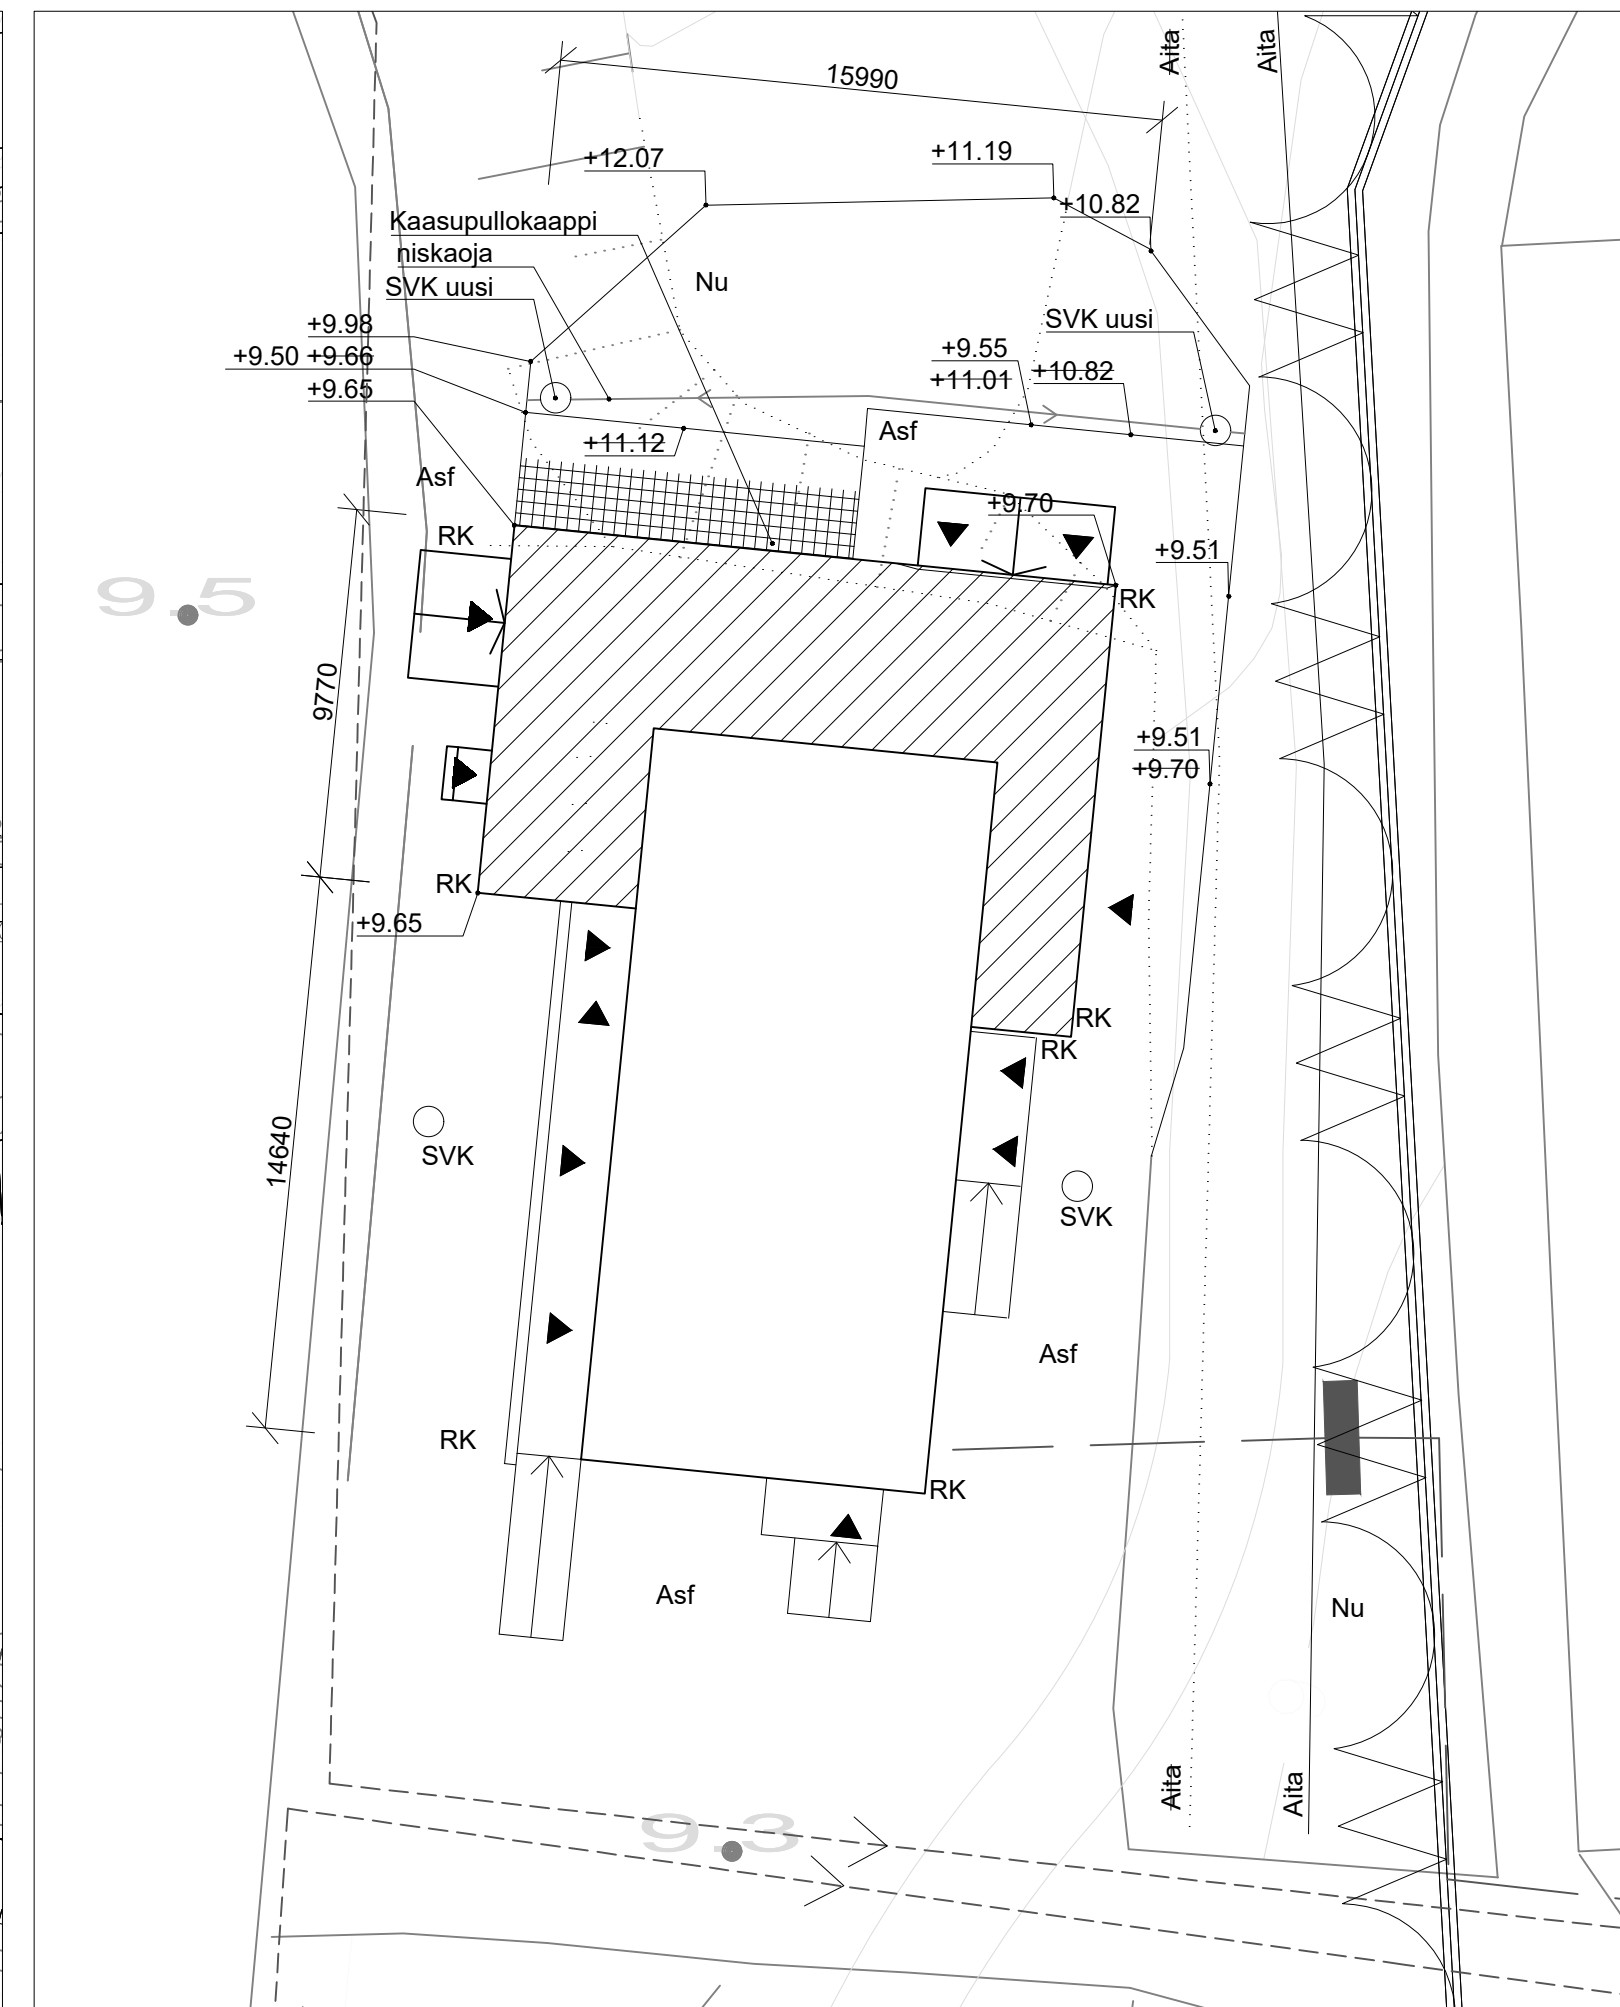

ASEMAKAAVA

VU (Urheilu- ja virkistyspalvelujen alue. Alueelle sallitaan toiminnan edellyttämä rakentaminen. Rakentamisen tulee mitoitukseltaan ja arkkitehtuuriltaan sopia kirkon maisemalliseen ympäristöön.)

Korkeusjärjestelmä N2000

PINTA-ALA TIEDOT

- Huoltorakennus
Kerrosala rakennettu 176m²
Kerrosala laajennus 117m² (US 250mm)
Tilavuus rakennettu 540m³
Tilavuus laajennus 445m³

KORJAUSRAKENTAMINEN

- Huoltorakennuksen sisäpuolen uudelleen rakentaminen. Julkisivu huoltomaalataan.

UUDISRAKENTAMINEN

- Huoltorakennuksesta laajennetaan huolto- ja varastotiloilla

PURETTAVAT

- Puurakenteinen varasto puretaan. Kerrosala noin 17m².

MUUT TOIMENPITEET

- Stadionin aittaa siirretään Vapaudenkadun puoleisen portin pohjoispuolella lähemmäs katua.

PVM 25.11.2025		NIMIM. EP		REV A		MUUTOS Laajennuksen sijainti. Nykyisen rakennusosan sisäpuoliset muutokset	
K.osa/Kylä 7		Kortteli/tila 		Tontti/Rn:o 22-2 ja 9901-0		Viranomaisen arkistointimerkintöjä varten	
Rakennustoimenpide Laajennus				Piirustuslaji Pääpiirustus		Juoks.no: 1/34	
Rakennuskohteen nimi ja osoite Pohjan Stadion Vapaudenkatu 95400 Tornio				Piirustuksen sisältö Asemapiirustus Asemapiirustus		Mittakaavat 1:1000 1:200	
TORNION KAUPUNKI Tekniset palvelut/Tilapalvelut 12.12.2024 Elina Pelttari RI (amk)							
ARK		Projekti		Piir.no: 100		Muutos	
		Tekijä: EP		Tiedosto .dwg			