


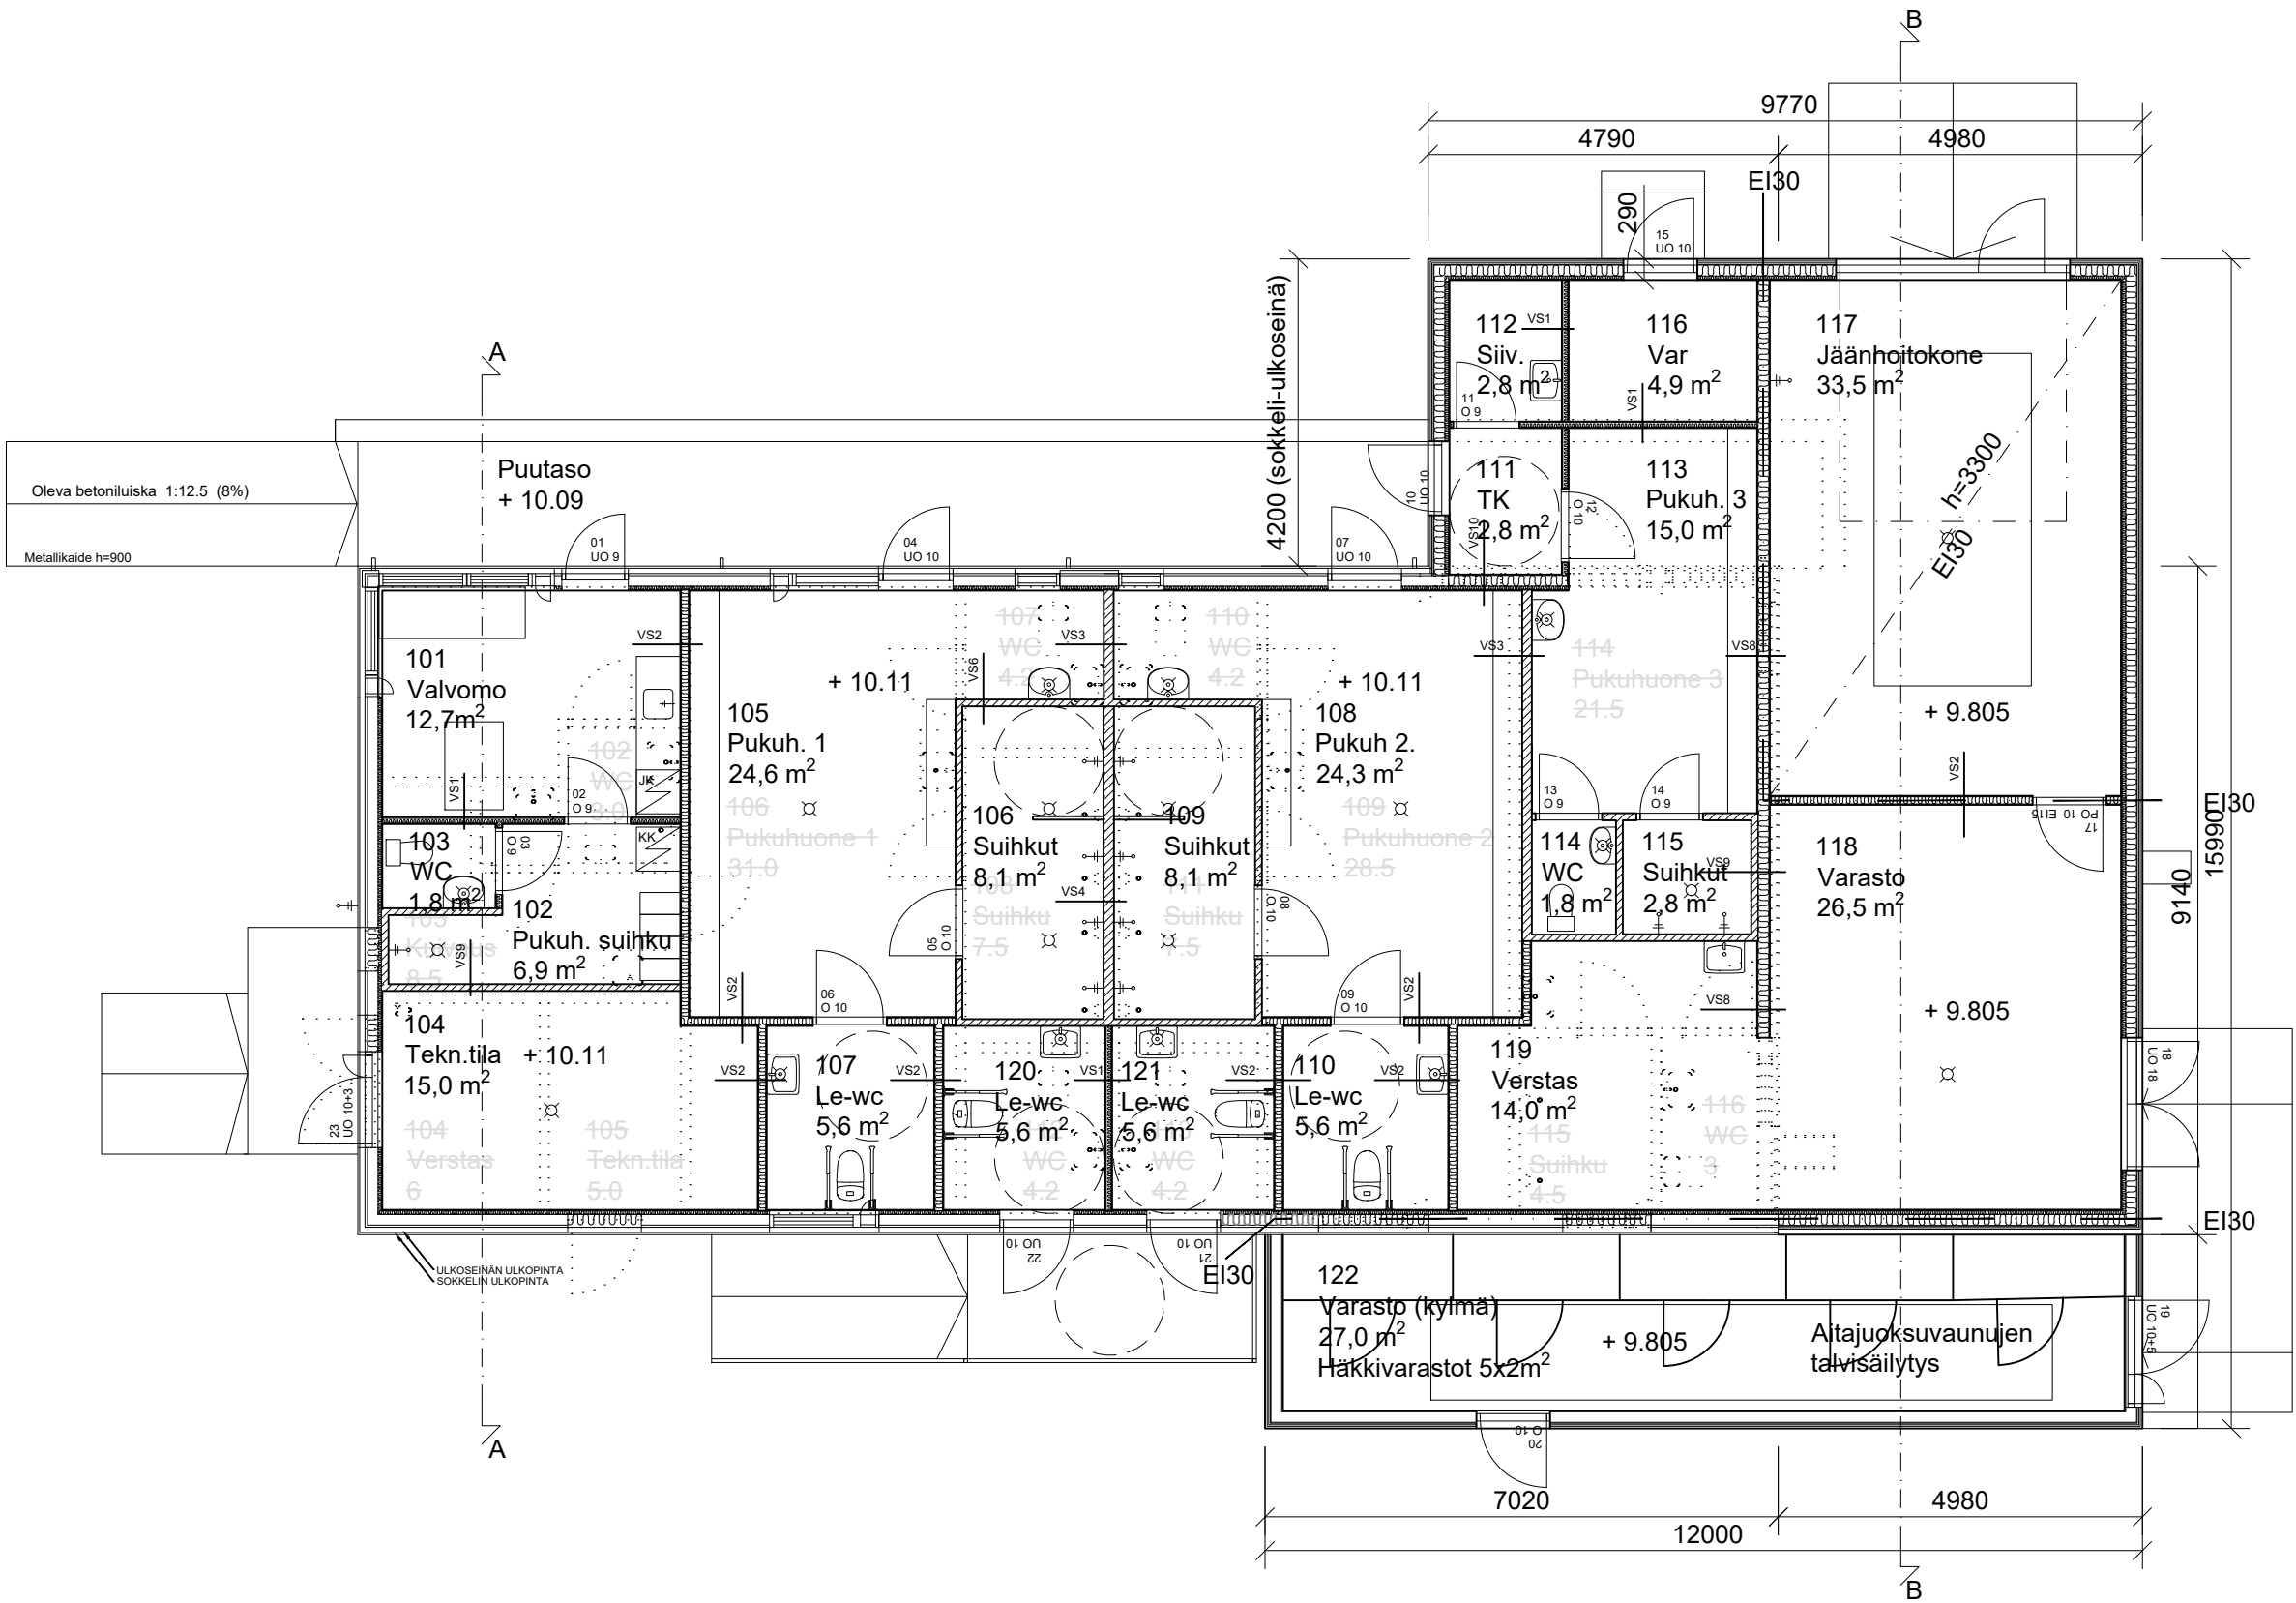

TOIMENPITEET

- Laajennus
- Julkisivun huoltomaalaus
- Nykyisen rakennusoan sisäpuolen uudelleen rakentaminen.
- Talotekniikan uusiminen
- Kaukolämpöön liittyminen

PALOTEKNISET MERKINNÄT

Rakennuksen käyttötarkoitus : Työpaikkarakennus / Urheilukentän huoltorakennus  
Kerrosluke : I  
Rakennuksen paloluokka P3

Rakennus varustetaan paloilmoitinjärjestelmällä

PVM NIMIM. REV MUUTOS  
25.11.2025 EP A Laajennuksen sijainti. Nykyisen rakennusosan sisäpuoliset muutokset

|   |  |               |  |                      |  |                                           |                         |        |
|---|--|---------------|--|----------------------|--|-------------------------------------------|-------------------------|--------|
| K.osa/Kylä   |  | Kortteli/Tila |  | Tontti/Rn:o          |  | Viranomaisen arkistointimerkintöjä varten |                         |        |
| 7   |  |               |  | 22-2 ja 9901-0       |  |                                           |                         |        |
| Rakennustoimenpide   |  |               |  | Piirustuslaji        |  | Juoks.no:                                 |                         |        |
| Laajennus   |  |               |  | Pääpiirustus         |  | 2/34                                      |                         |        |
| Rakennuskohteen nimi ja osoite   |  |               |  | Piirustuksen sisältö |  | Mittakaavat                               |                         |        |
| Pohjan Stadion, Vapaudenk. huoltorakennus   |  |               |  | Pohja                |  | 1:100                                     |                         |        |
| Vapaudenkatu   |  |               |  | Periaateleikkaus     |  | 1:20                                      |                         |        |
| 95400 Tornio   |  |               |  |                      |  |                                           |                         |        |
| <div>TORNION KAUPUNKI</div> <div>Tekniset palvelut/Tilapalvelut</div> <div>12.12.2024</div> <div>Elina Pelttari RI (amk)</div> <div></div> |  |               |  |                      |  |                                           |                         |        |
|   |  |               |  |                      |  |                                           |                         |        |
|   |  |               |  | ARK                  |  | Projekti                                  | Piir.no:                | Muutos |
|   |  |               |  |                      |  | Tekijä:<br>EP                             | 101<br>Tiedosto<br>.dwg |        |
|   |  |               |  | A                    |  |                                           |                         |        |