


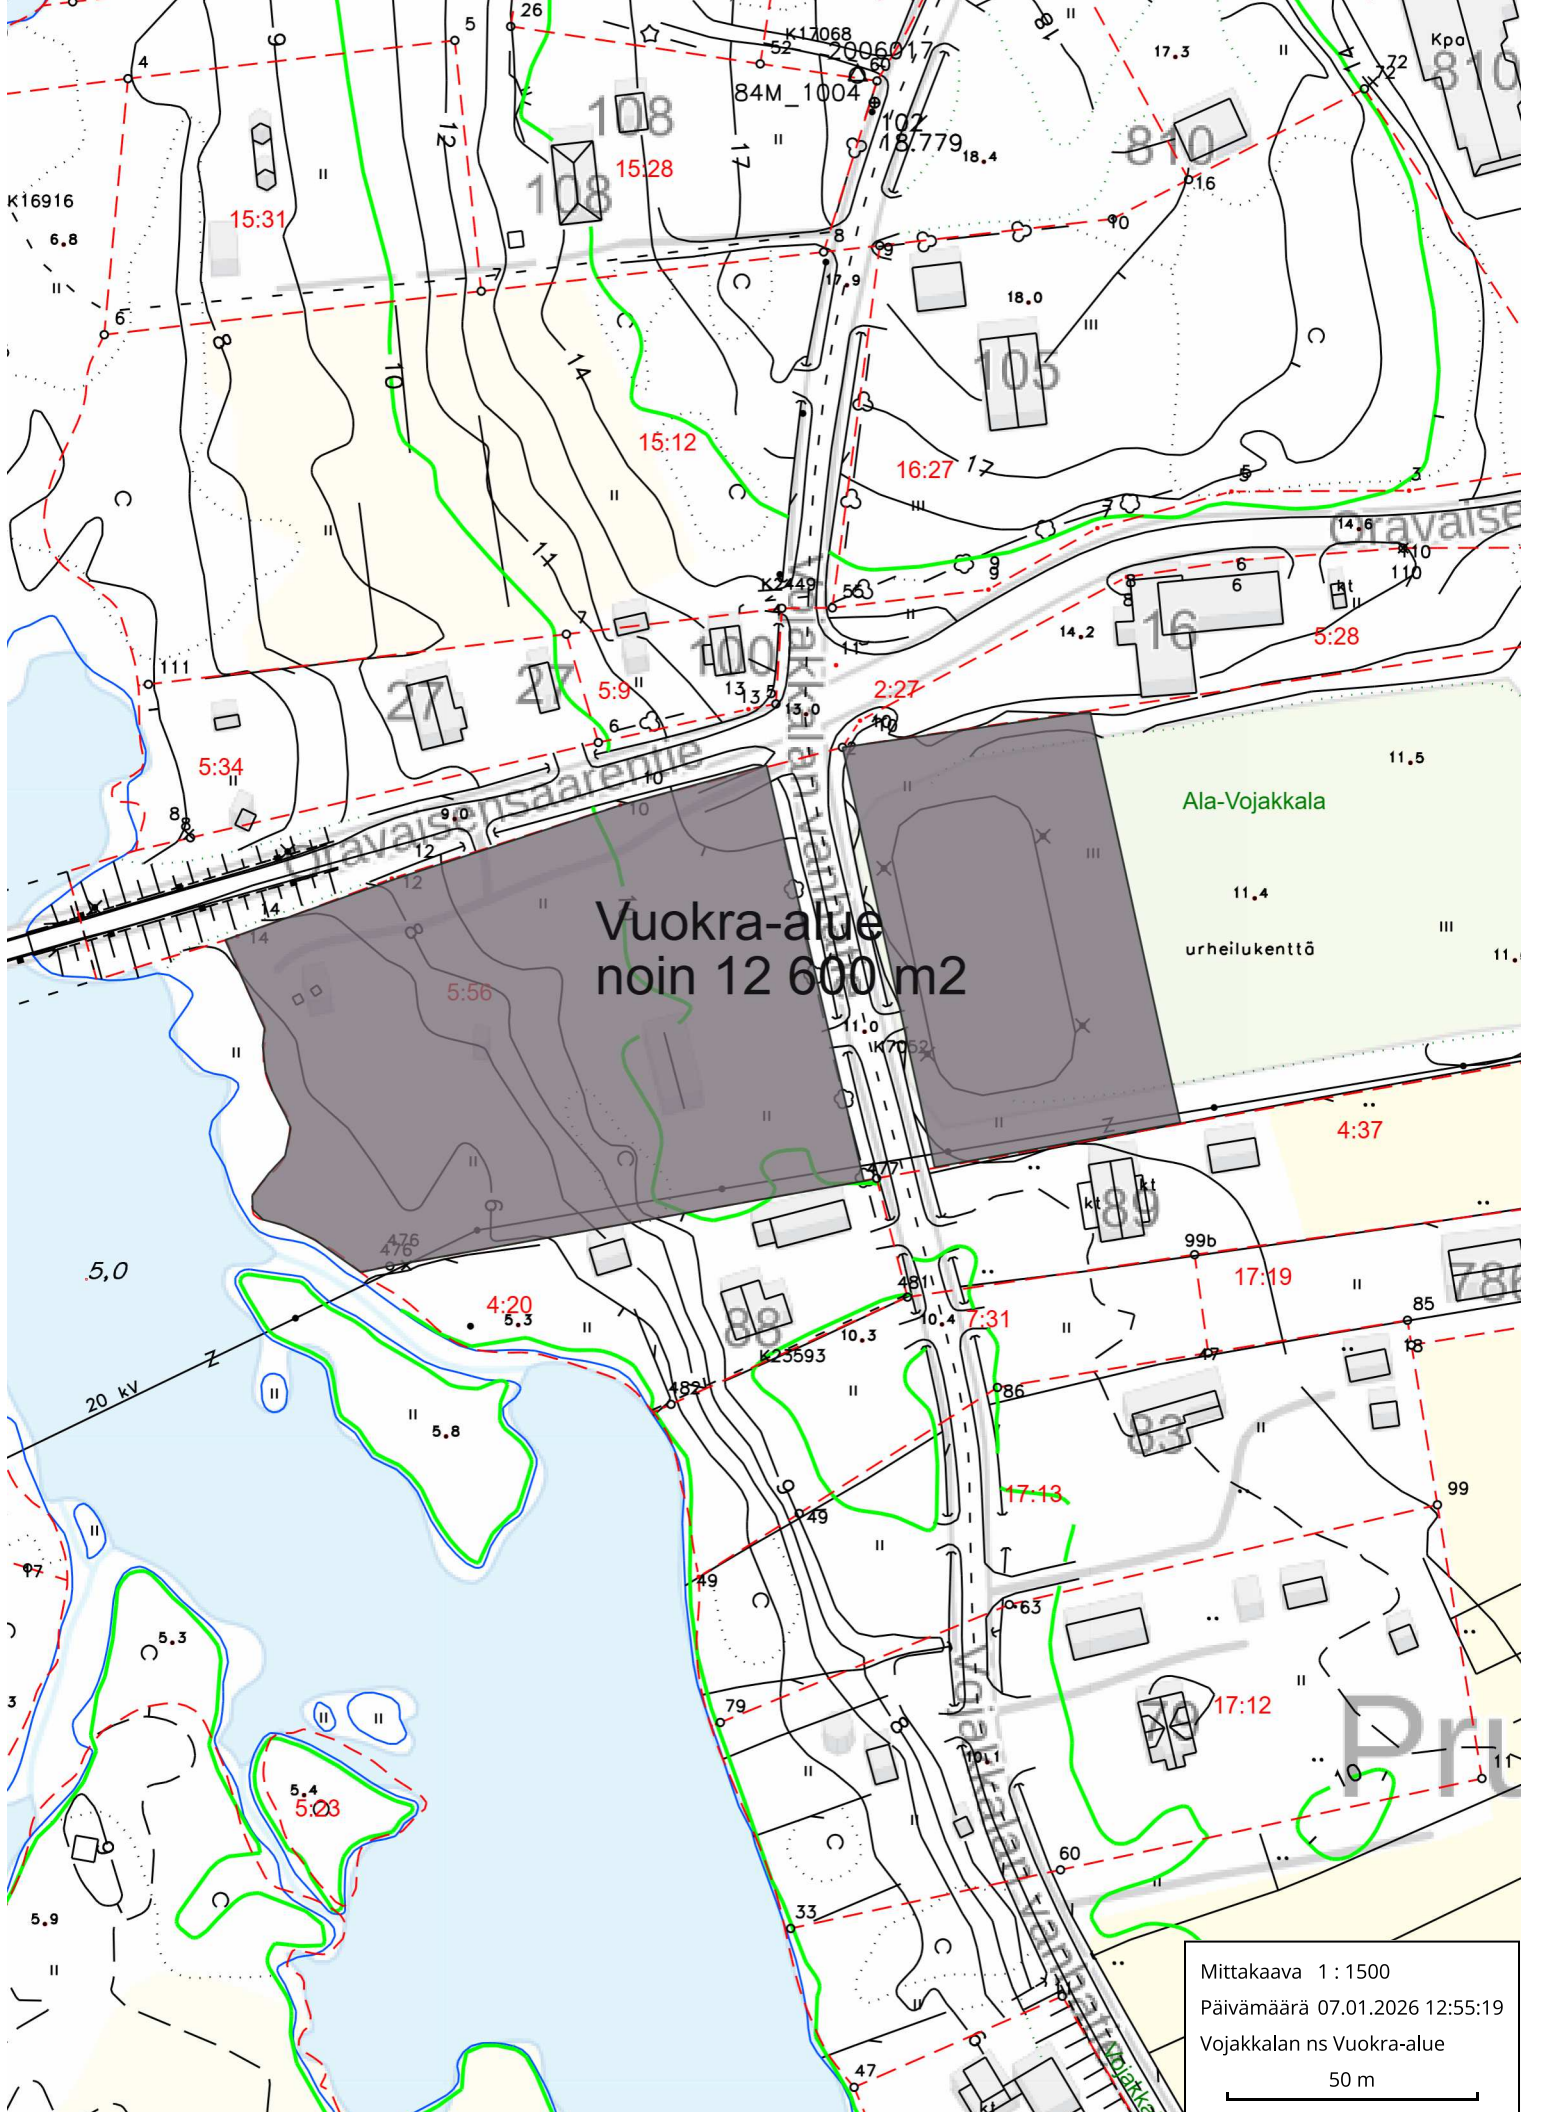

Mittakaava 1 : 1500
Päivämäärä 07.01.2026 12:55:19
Vojakkalan ns Vuokra-alue
50 m