


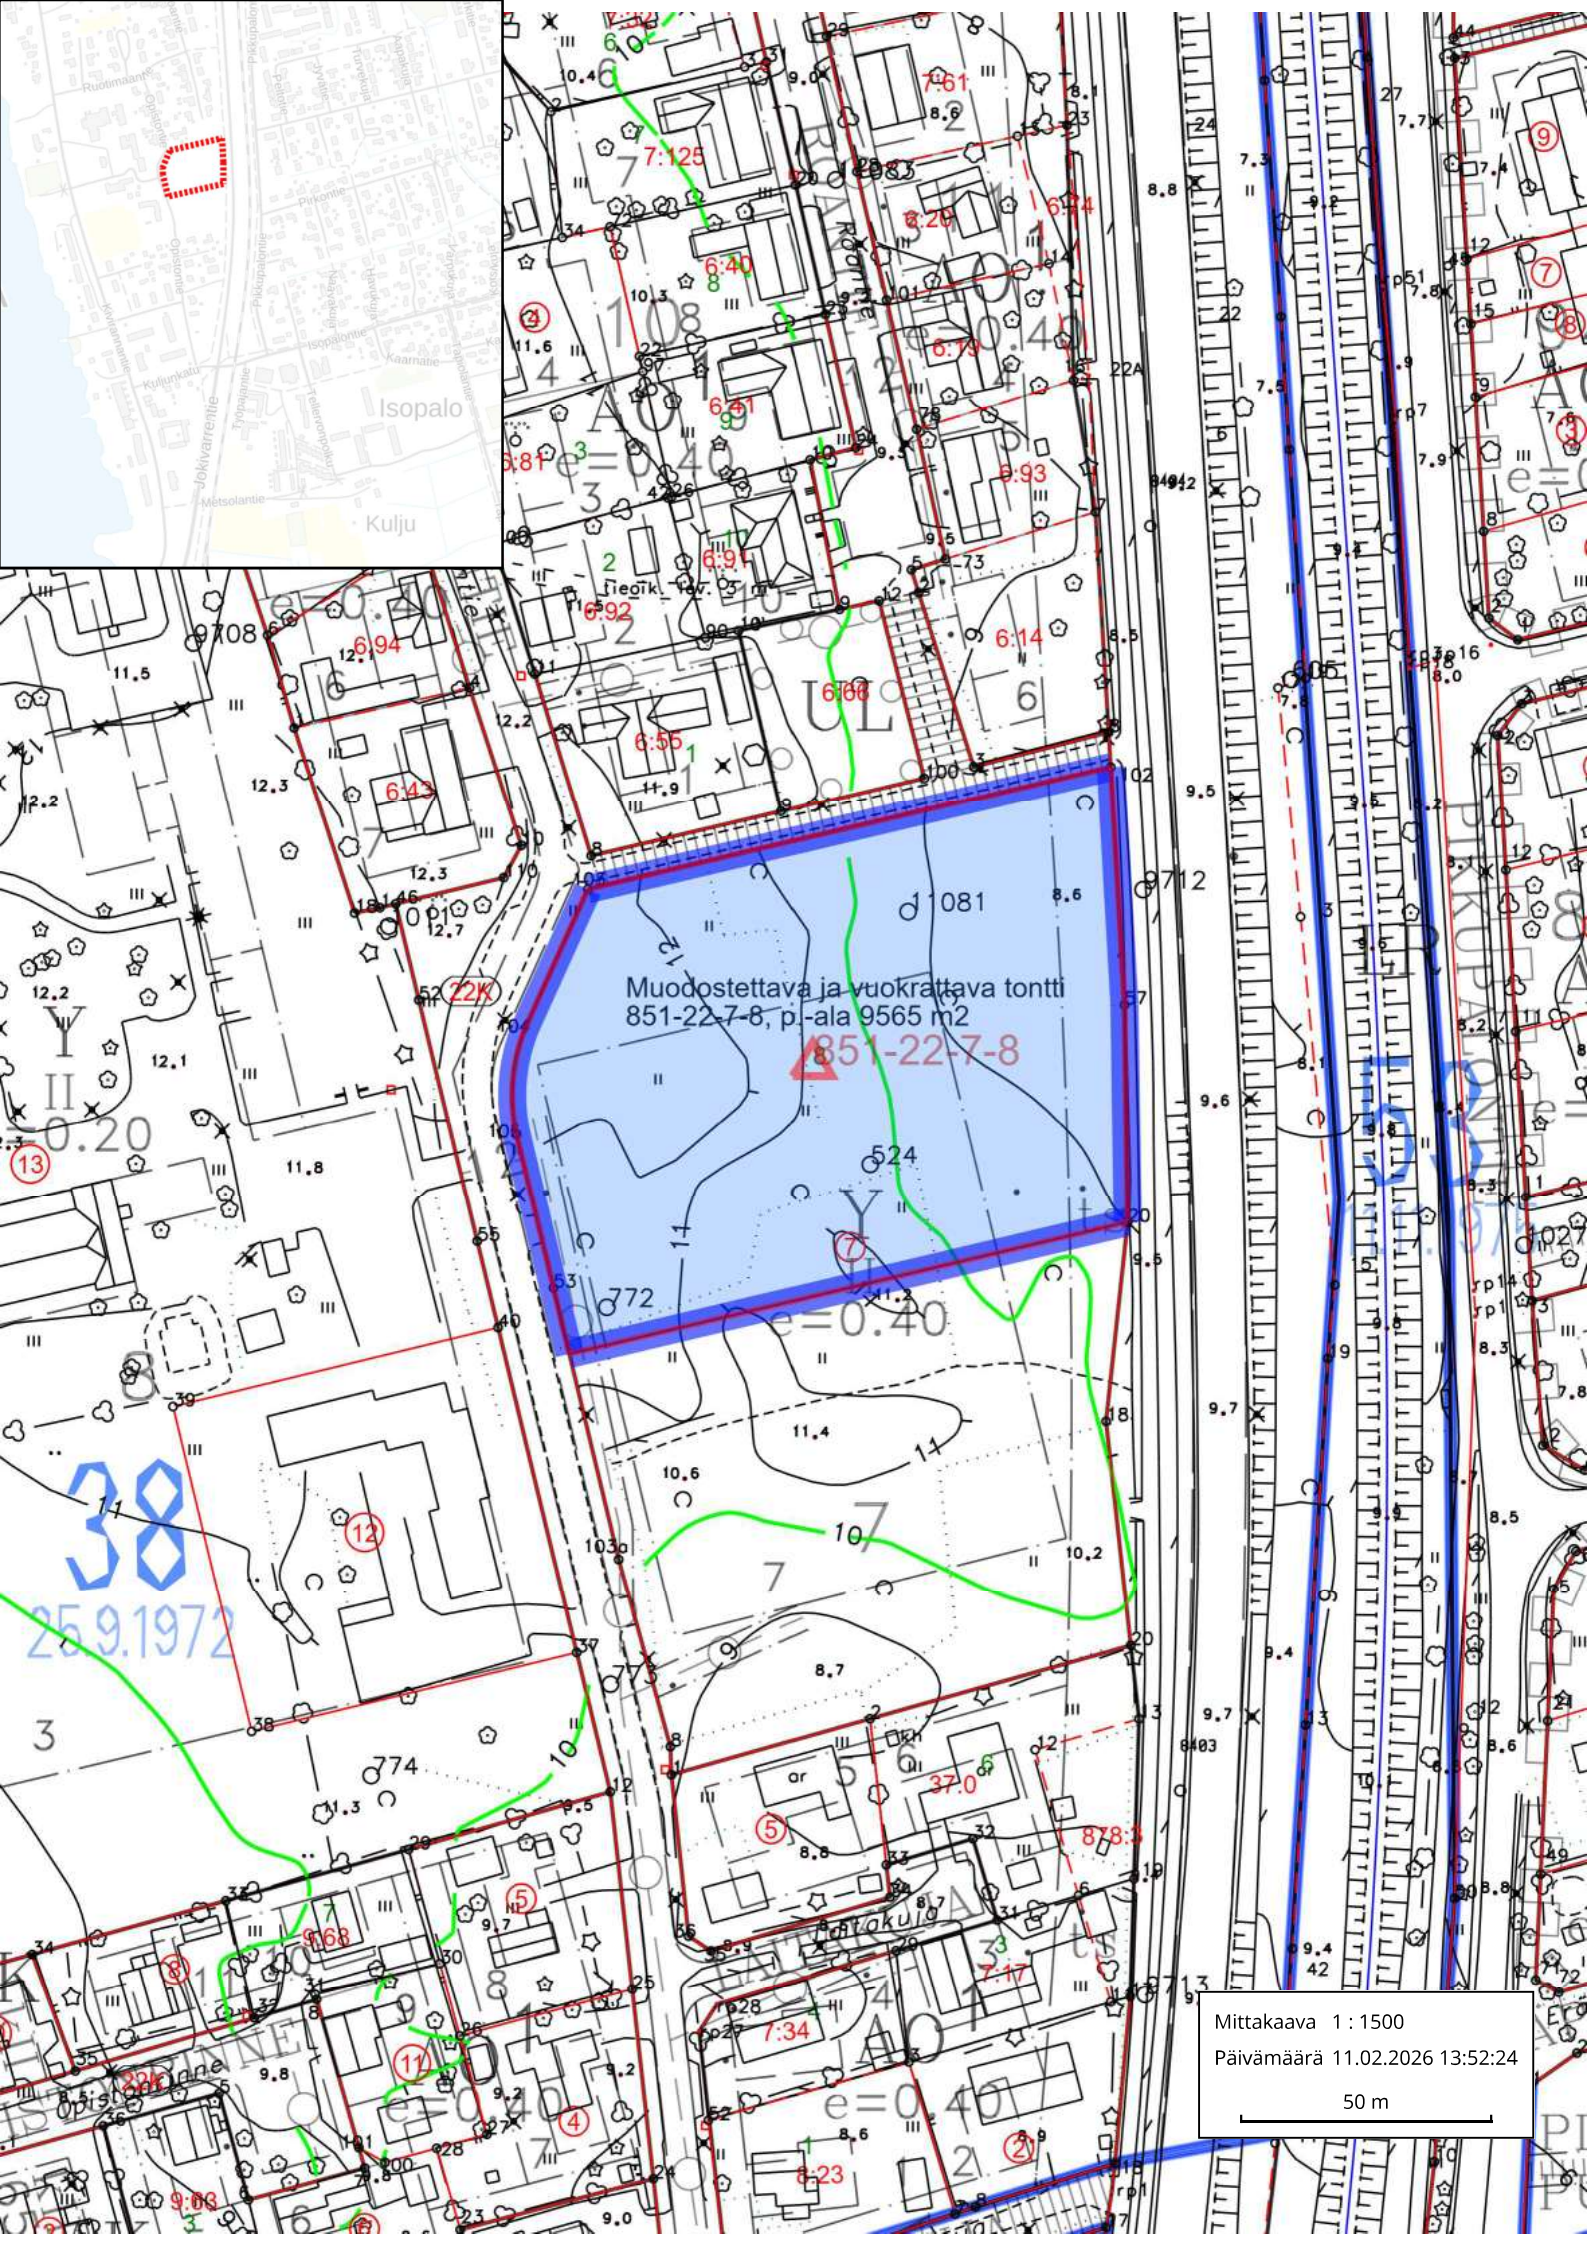

Muodostettava ja vuokrattava tontti
851-22-7-8, p-ala 9565 m²

851-22-7-8

Mittakaava 1 : 1500

Päivämäärä 11.02.2026 13:52:24

50 m