


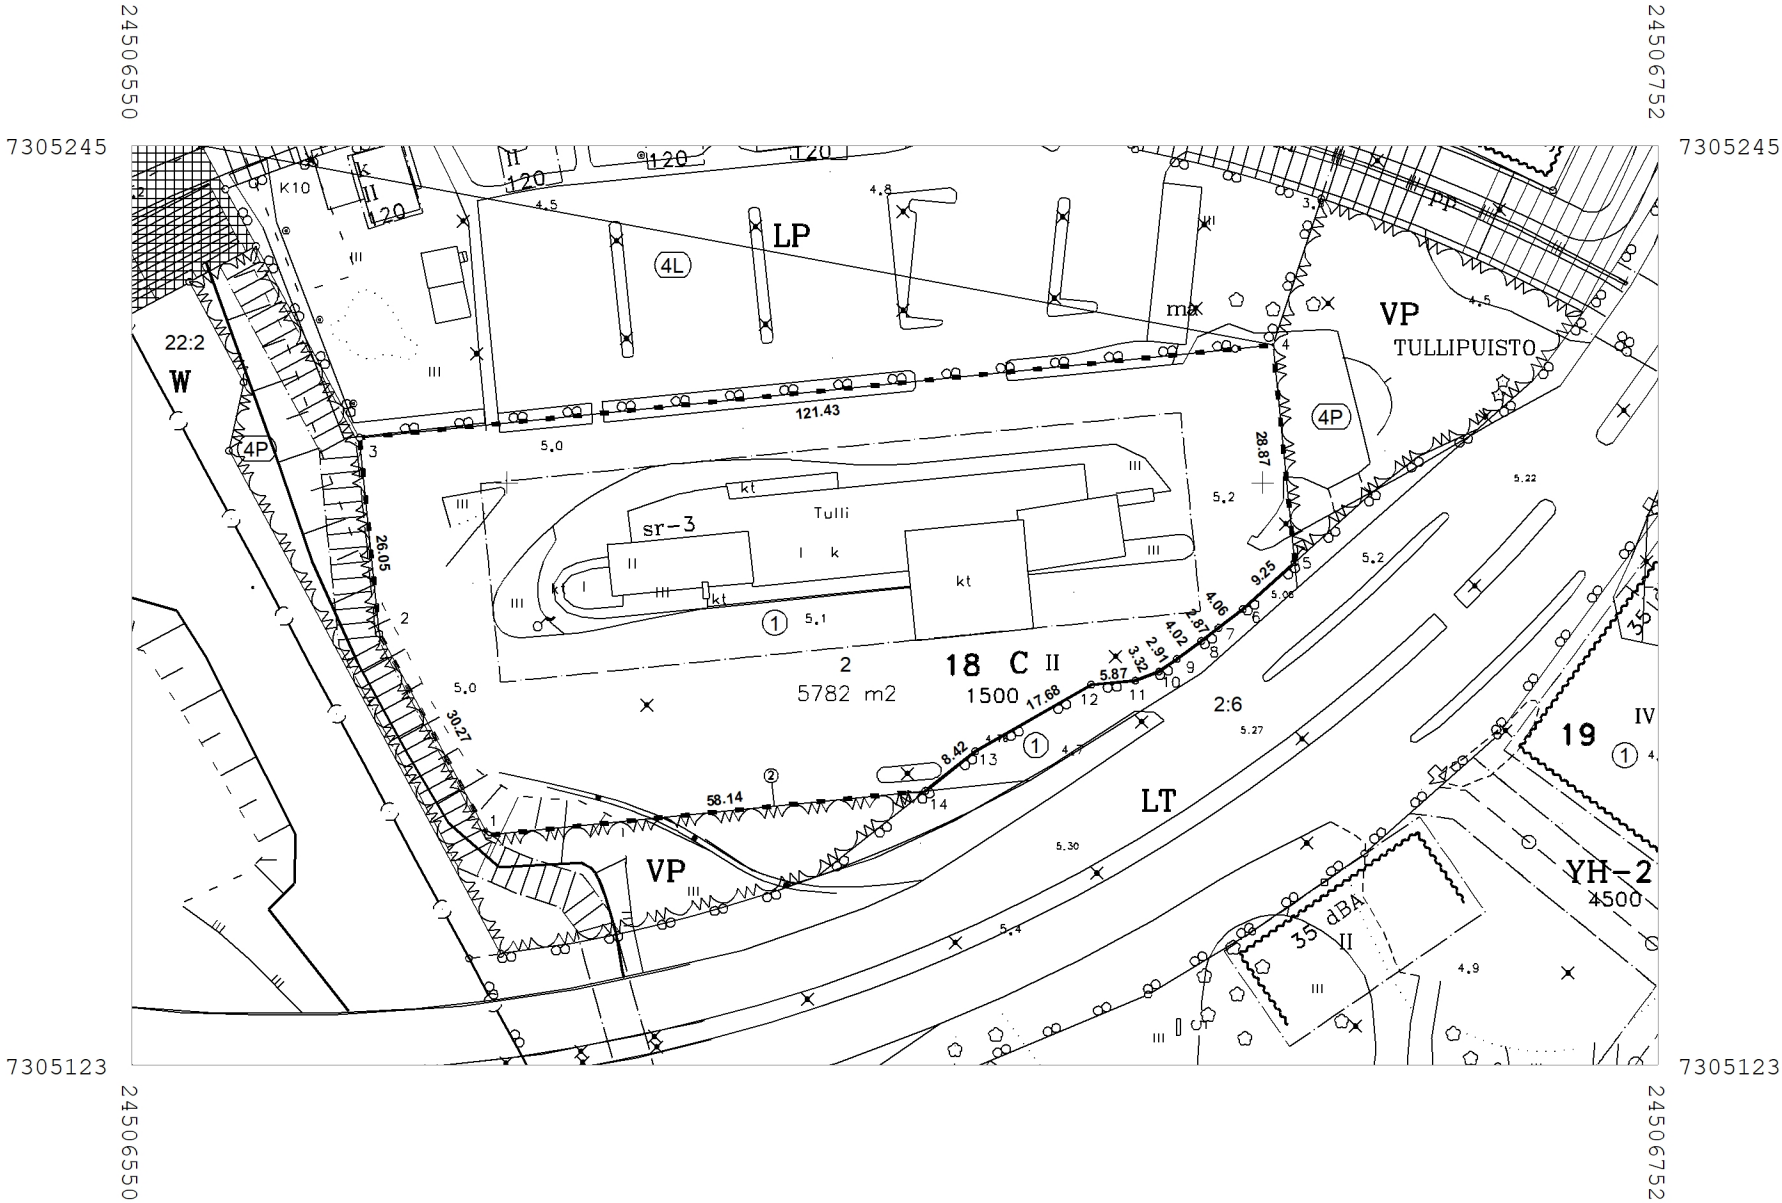

KOORDINAATTILUETTELO

N:O	X	Y
1	7305153.401	24506597.504
2	7305180.034	24506583.120
3	7305205.951	24506580.488
4	7305218.220	24506701.300
5	7305189.501	24506704.217
6	7305183.299	24506697.347
7	7305180.807	24506694.142
8	7305179.079	24506691.847
9	7305176.708	24506688.598
10	7305175.029	24506686.220
11	7305173.841	24506683.117
12	7305173.303	24506677.274
13	7305164.488	24506661.952
14	7305159.275	24506655.344

MUODOSTUMINEN

TONTTI	P-ALA	OSAP-ALA	KIINTEISTÖ
851-4-18-2	5782	5782	851-4-18-1

Tonttijaon muutos	1:1000	TORNIO	KORK. JÄRJ. N2000
ASEMAKAAVA 851 X41	VAHVISTETTU	KARTTALEHDET	
EDELLINEN TONTTIJAKO		TJNRO	8511397
PAIKKATIE TOINSINÖÖRI ON HYVÄKSYNYT POHJAKARTAN ASEMAKAAVAAN SISÄLTÄVÄN TONTTIIJAON LAATI	12.02.2026	KAUP. OSA	4 SUENSAARI
LASKI MJ	MAANMITTAUSINSINÖÖRI	KORTTELI	18
PIIRSI MJ		TONTIT	2
TARK MJ	Marika Jukkola	MUUTT. TONTIT	851-4-18-1
KAUPUNGINVALTUUSTO HYVÄKSYNYT		TJ-KARTTA	