


Hulevesikaivot

Jätevesikaivot

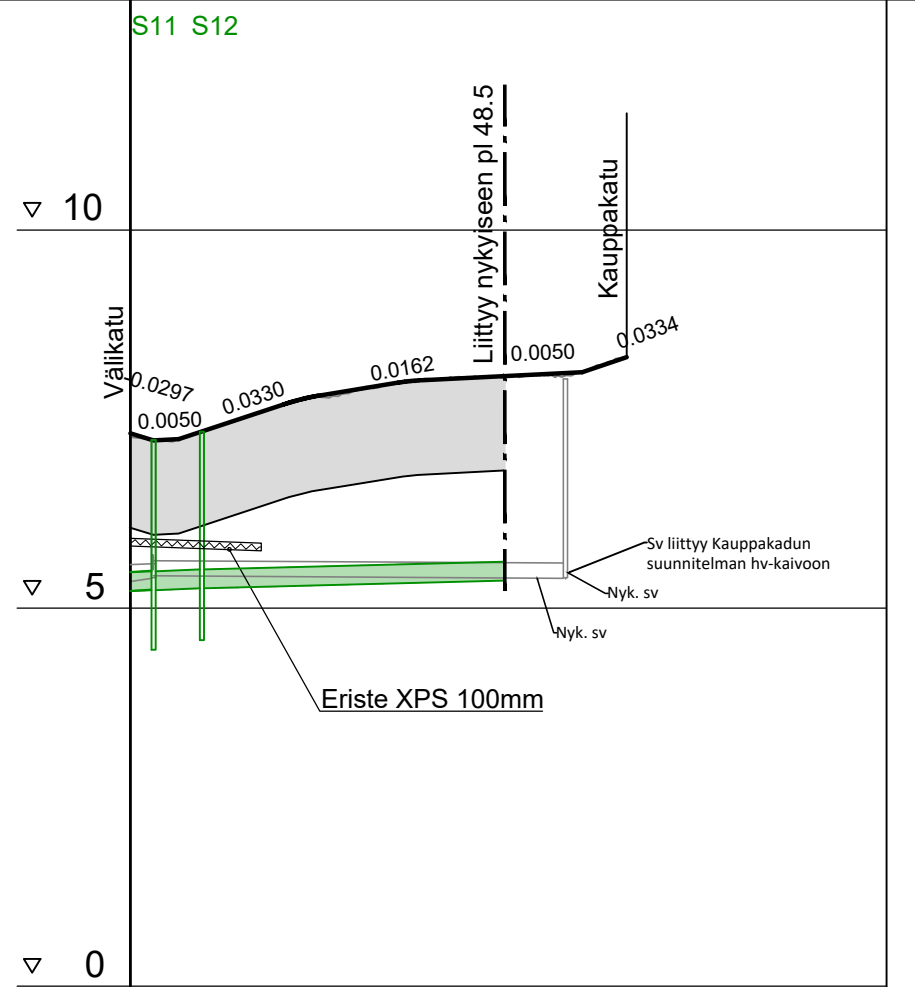

Hulevesiviemäri

Materiaali, putken pohjan korkeus

Paalu, pituus/kaltevuus

Jätevesiviemäri

Materiaali, putken pohjan korkeus

Paalu, pituus/kaltevuus

Vesijohto

Materiaali, putken laen korkeus

Paalu, pituus/kaltevuus

Johtojen perustus

Kadun rakenne

Matka


Kaltevuus/säde

TSV:n korkeus


Maanpinnan korkeus

Kaarevuus

Sivukaltevuus

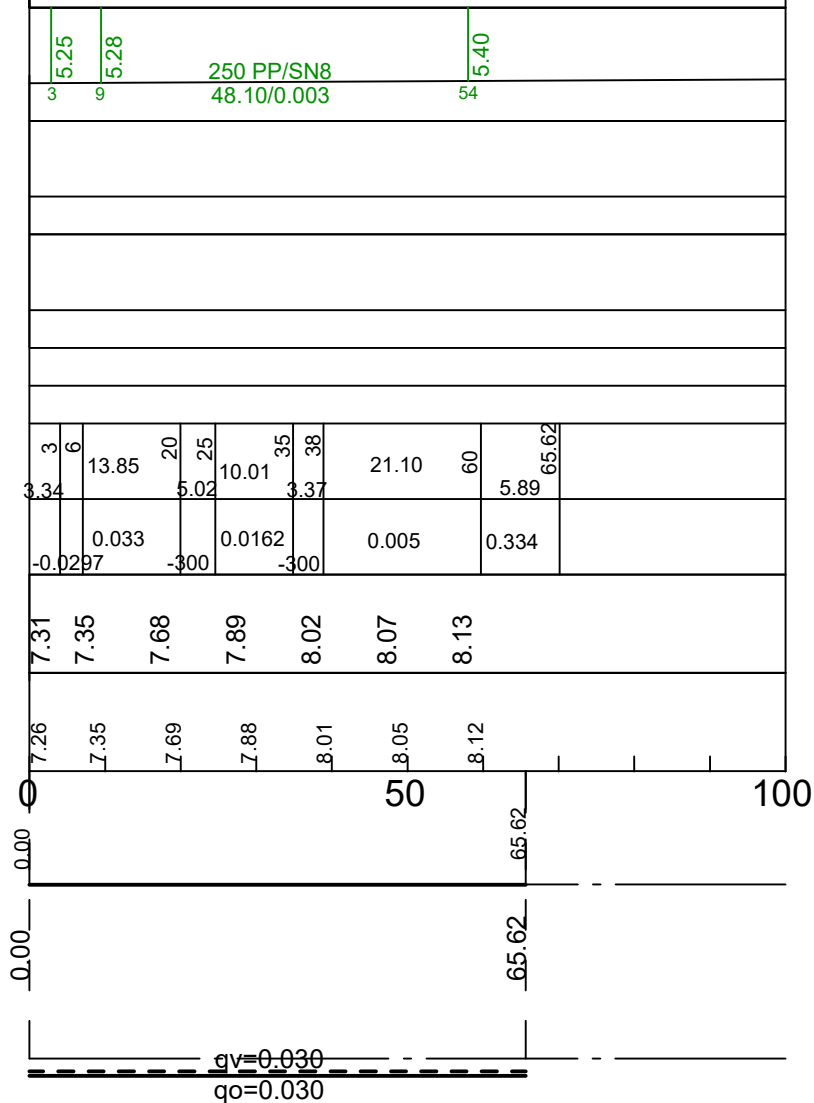

K2 Rauhankatu plv 3 - 49

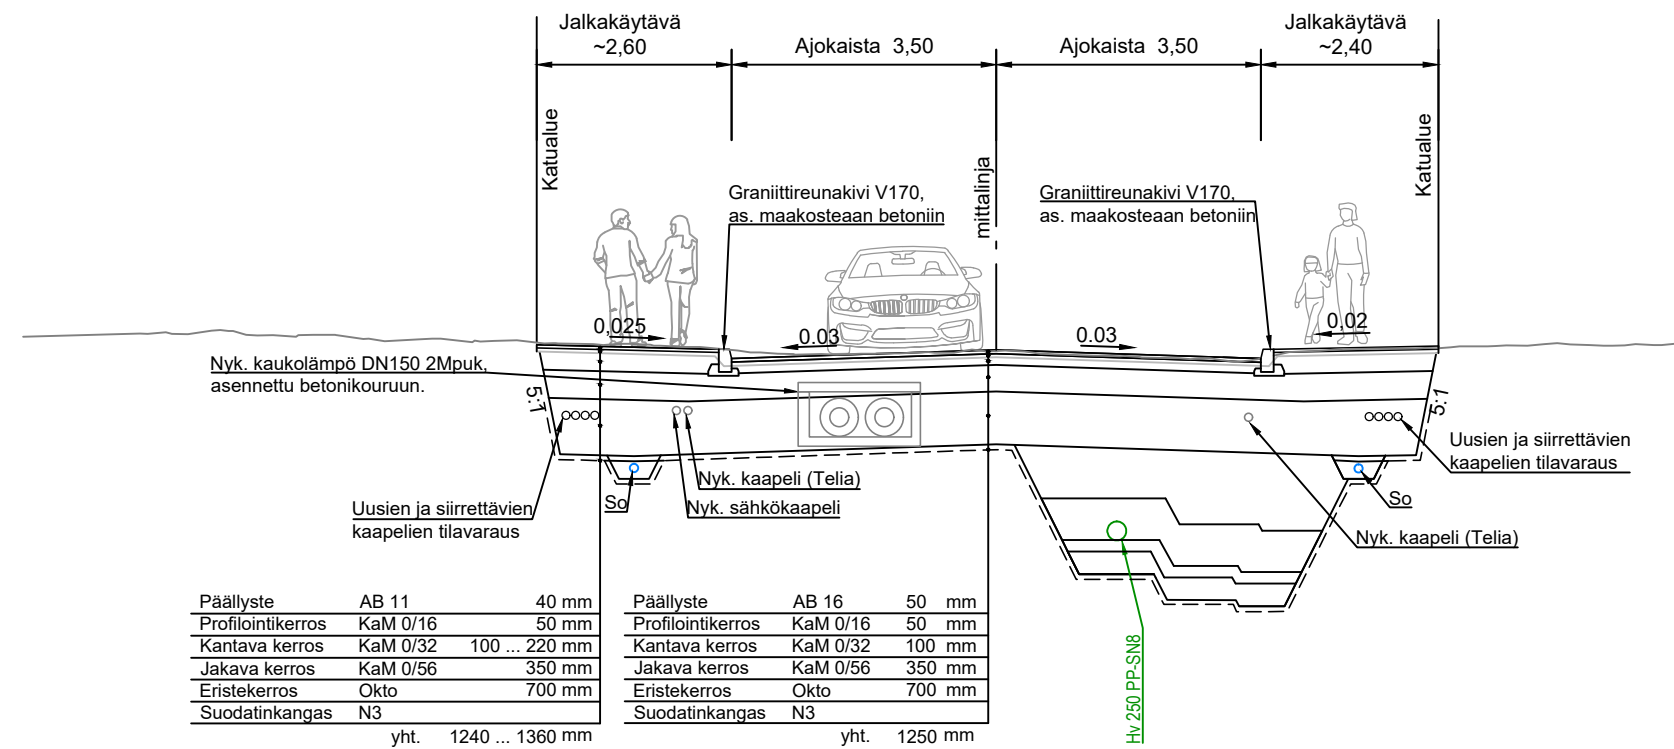

Merkki	Muutos	Pvm	Suunn.	Tark.
Hankkeen nimi <b>Välikadun saneerauksen suunnittelu</b> <b>Katusuunnitelma</b>				
Piirustuksen sisältö Pituusleikkaus ja tyyppipoikkileikkaus K2 Rauhankatu välillä Välikatu - Kauppakatu				
<b>DESTIA</b> A COLAS COMPANY				
Pvm 13.3.2026	Suunn. Anna Ahtiainen Proj.pääll. Jonne Kurkinen	Pvm 13.3.2026	Tuomas Saarelma	
Koordinaattijärjestelmä ETRS-G24 Korkeusjärjestelmä N2000	Piir.nro (konsultti) K3-2	Mittakaava 1:1000 / 1:100, 1:100	Piir.nro K1426/3	