
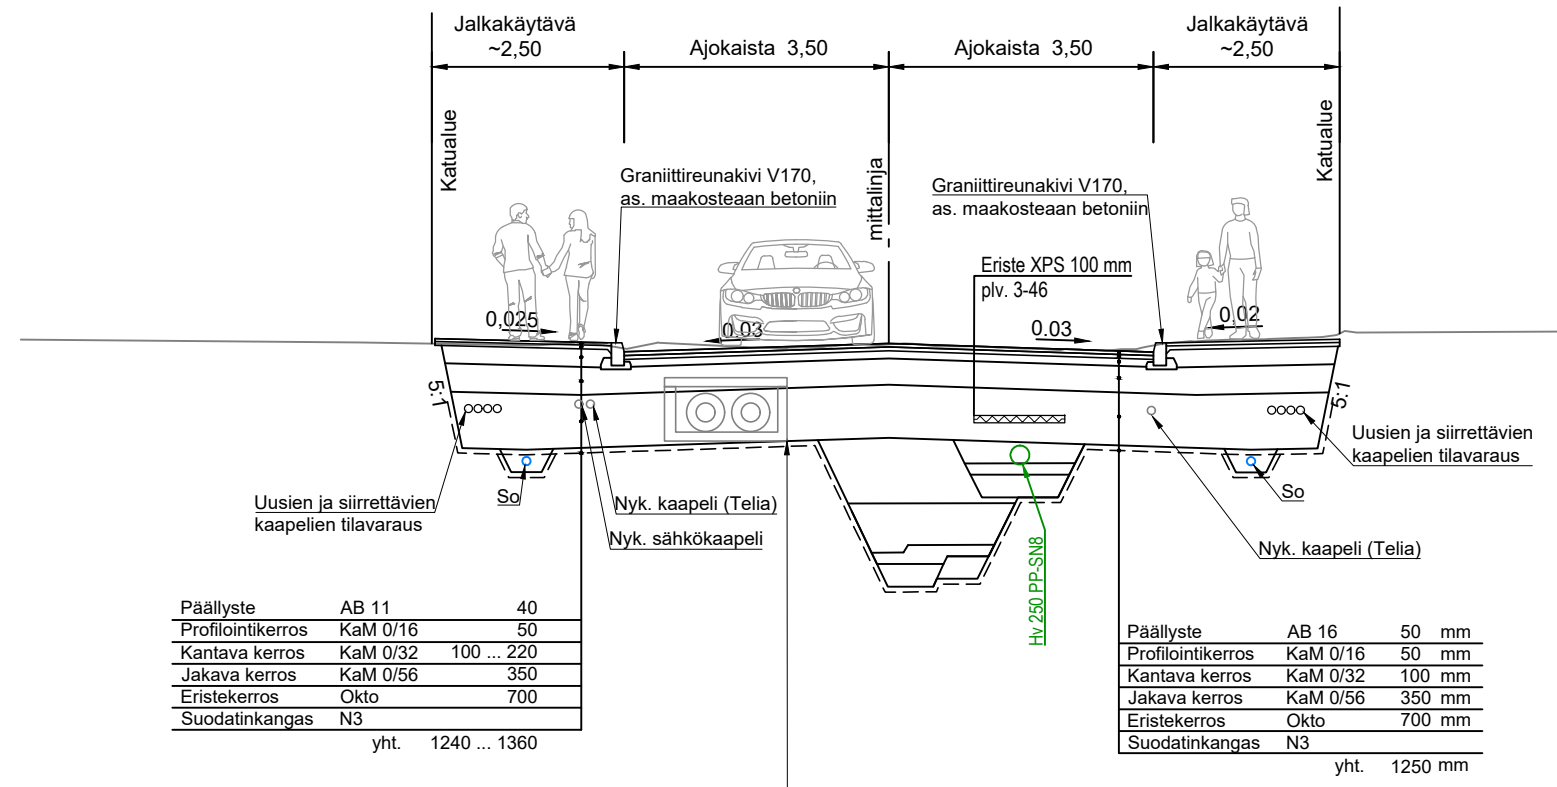


K3 Rauhankatu plv 3 - 46

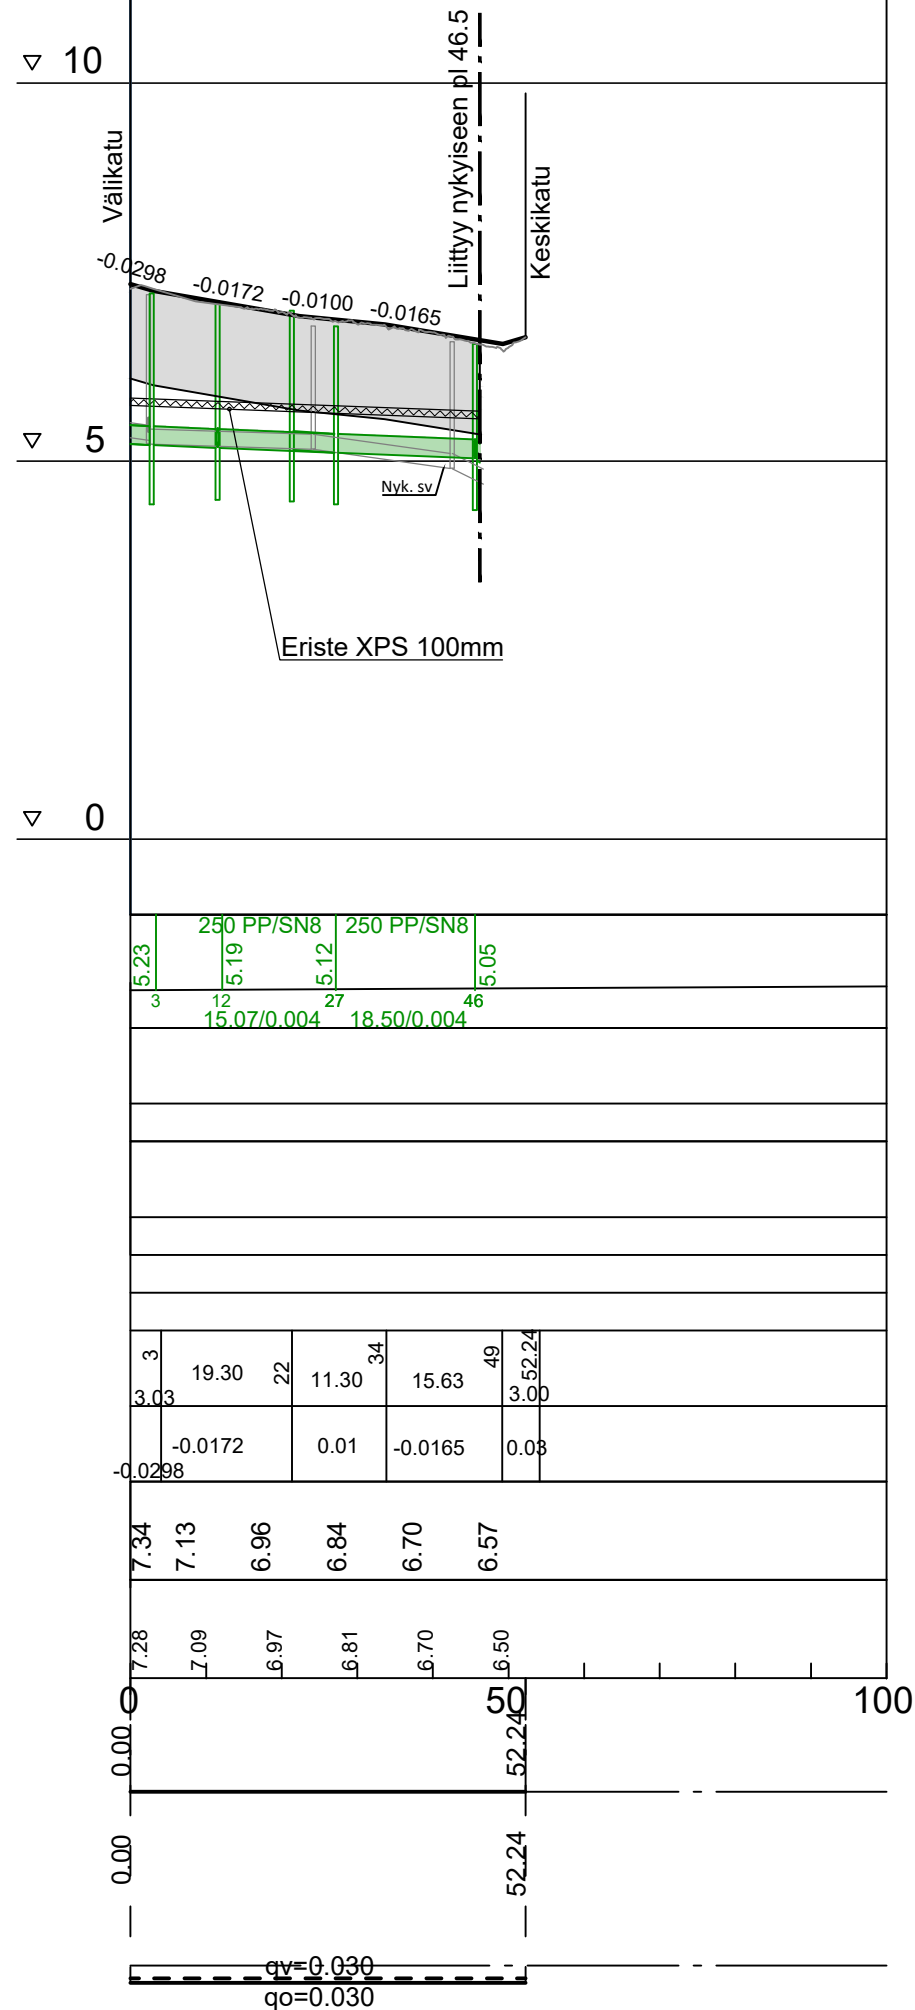

Nyk. kaukolämpö DN150 2Mpuk, asennettu betonikouruun. Linja kouruineen puretaan siltä osin kun paljastuu katurakentamisen yhteydessä

Merkki	Muutos	Pvm	Suunn.	Tark.
Hankkeen nimi Välikadun saneerauksen suunnittelu Katusuunnitelma				
Piiirustuksen sisältö Pituusleikkaus ja tyyppipoikkileikkaus K3 Rauhankatu välillä Välikatu - Keskikatu				
DESTIA A COLAS COMPANY				
Pvm 13.3.2026	Suunn. Anna Ahtiainen Proj.pääll. Jonne Kurkinen	Pvm 13.3.2026	Tuomas Saarelma	
Koordinaattijärjestelmä ETRS-G24 Korkeusjärjestelmä N2000	Piir.nro (konsultti) K3-3	Mittakaava 1:1000 / 1:100, 1:100	Piir.nro K1426/4	