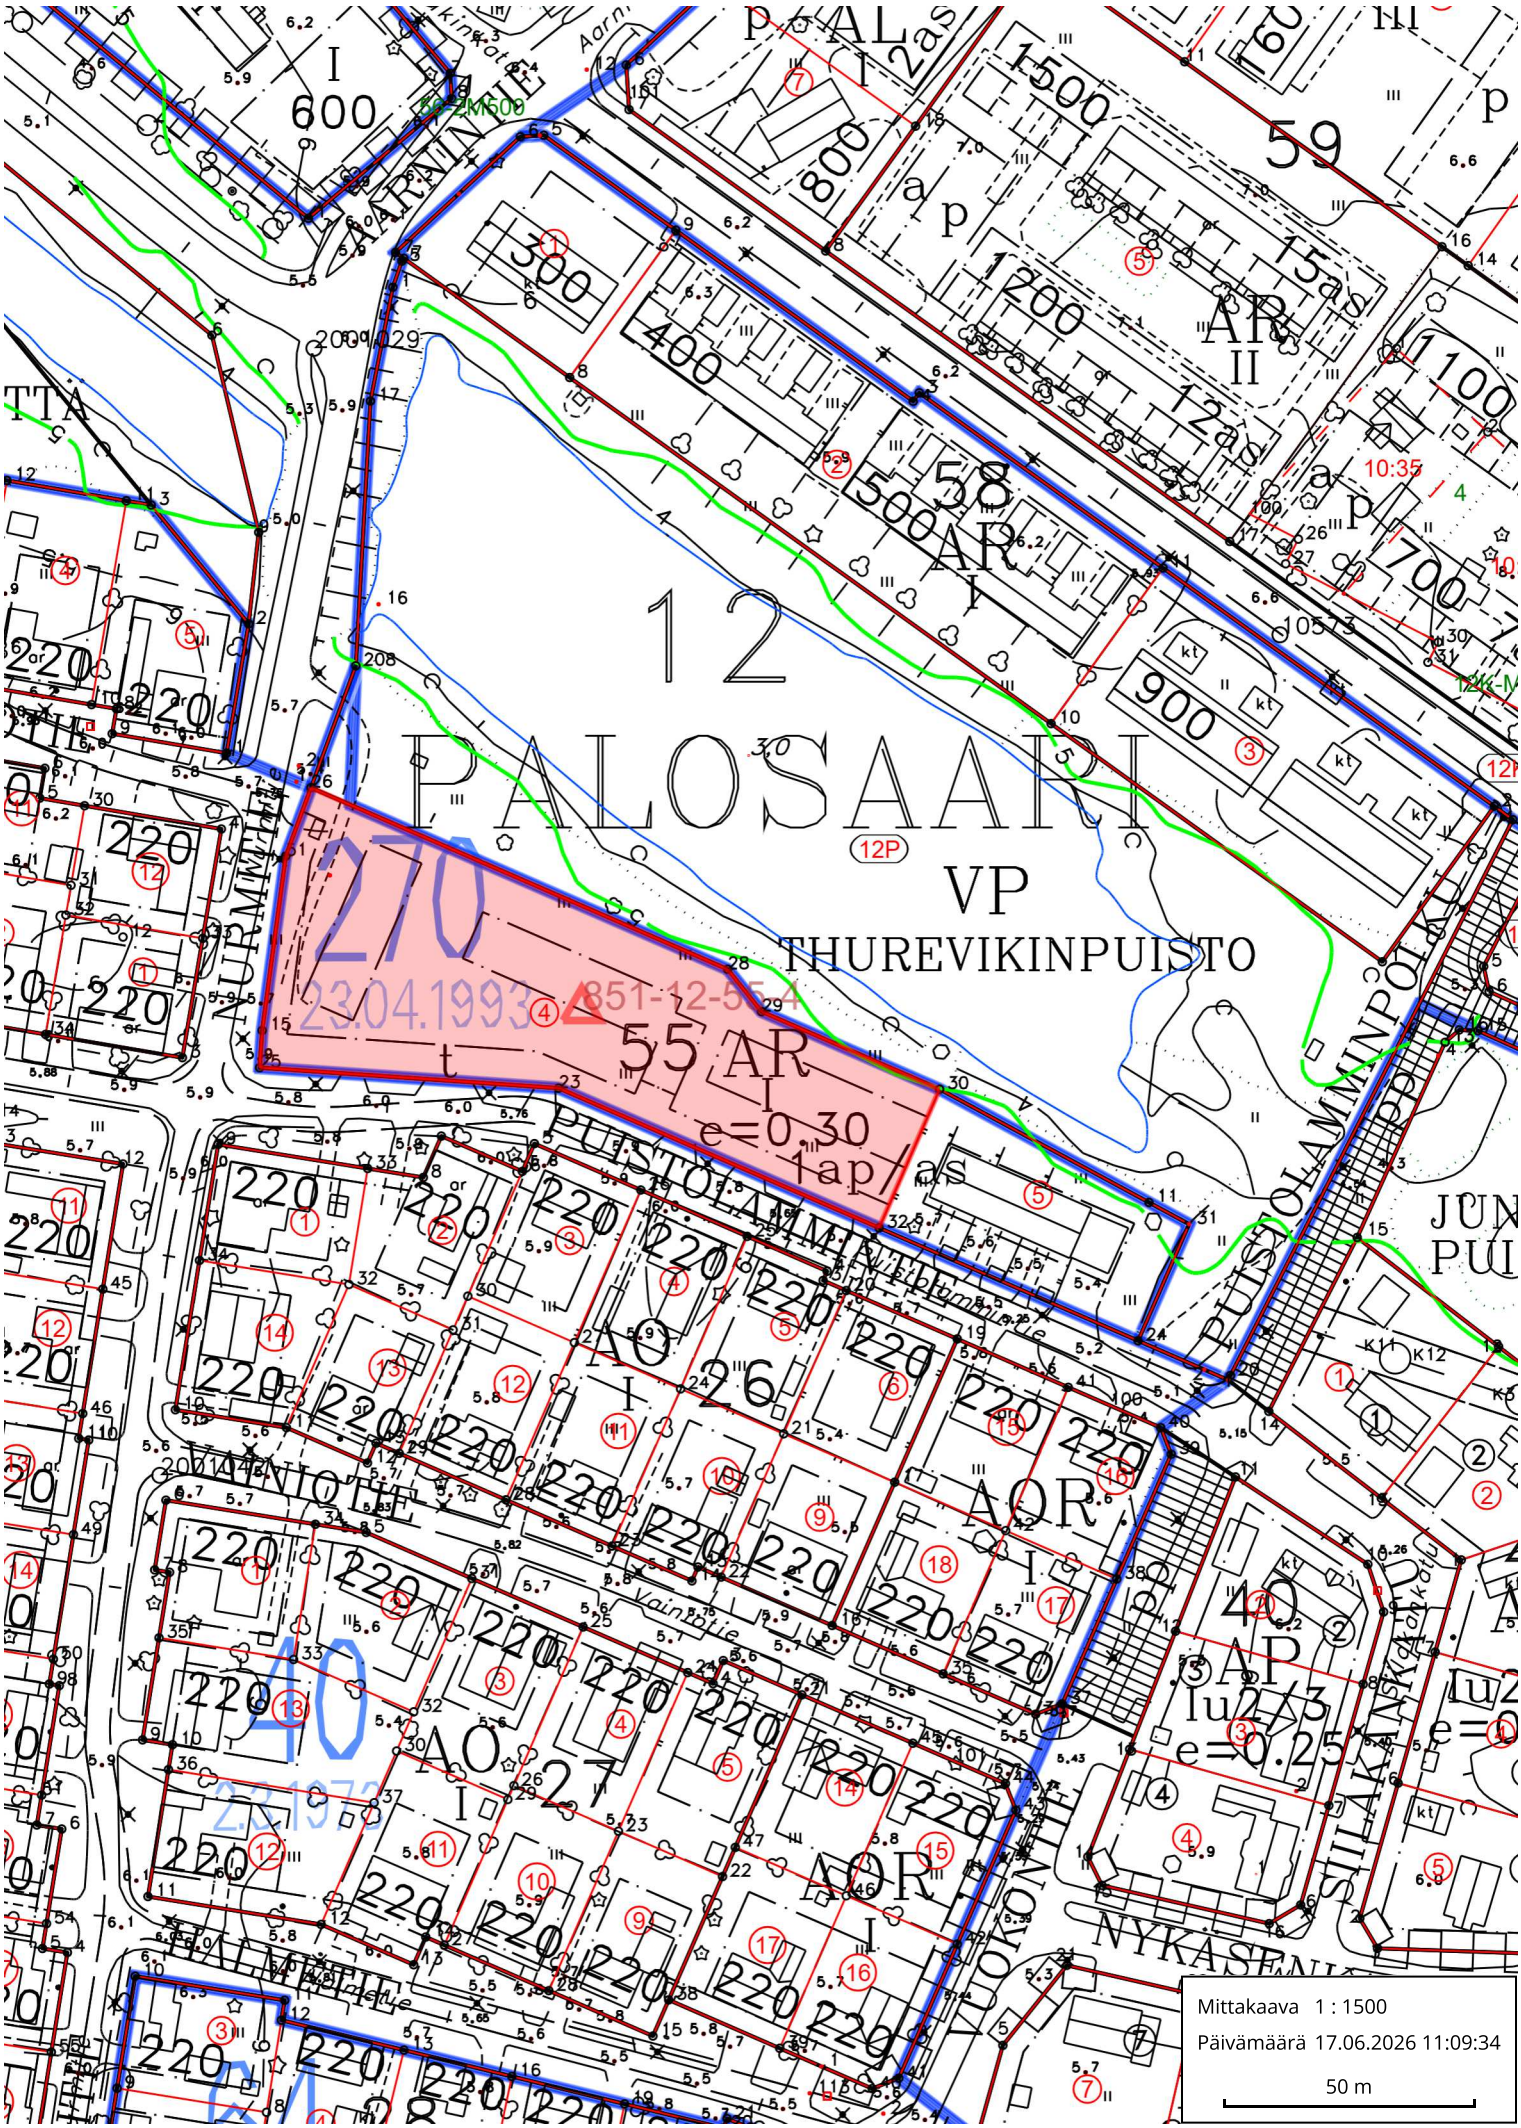
12
PALOSAARI
VP
THUREVIKINPUISTO
55 AR
I
e=0.30
1ap/as
270
23.04.1993
851-12-55-4
PUISTOLAMMINPOLKU
PUISTOLAMMINTIE
AO
I
26
AOR
I
40
AP
Iu2/3
e=0.25
AO
I
27
AOR
I
NYKÄSENLAKANTIE
KIVIKONTIE
Mittakaava 1 : 1500
Päivämäärä 17.06.2026 11:09:34
50 m