


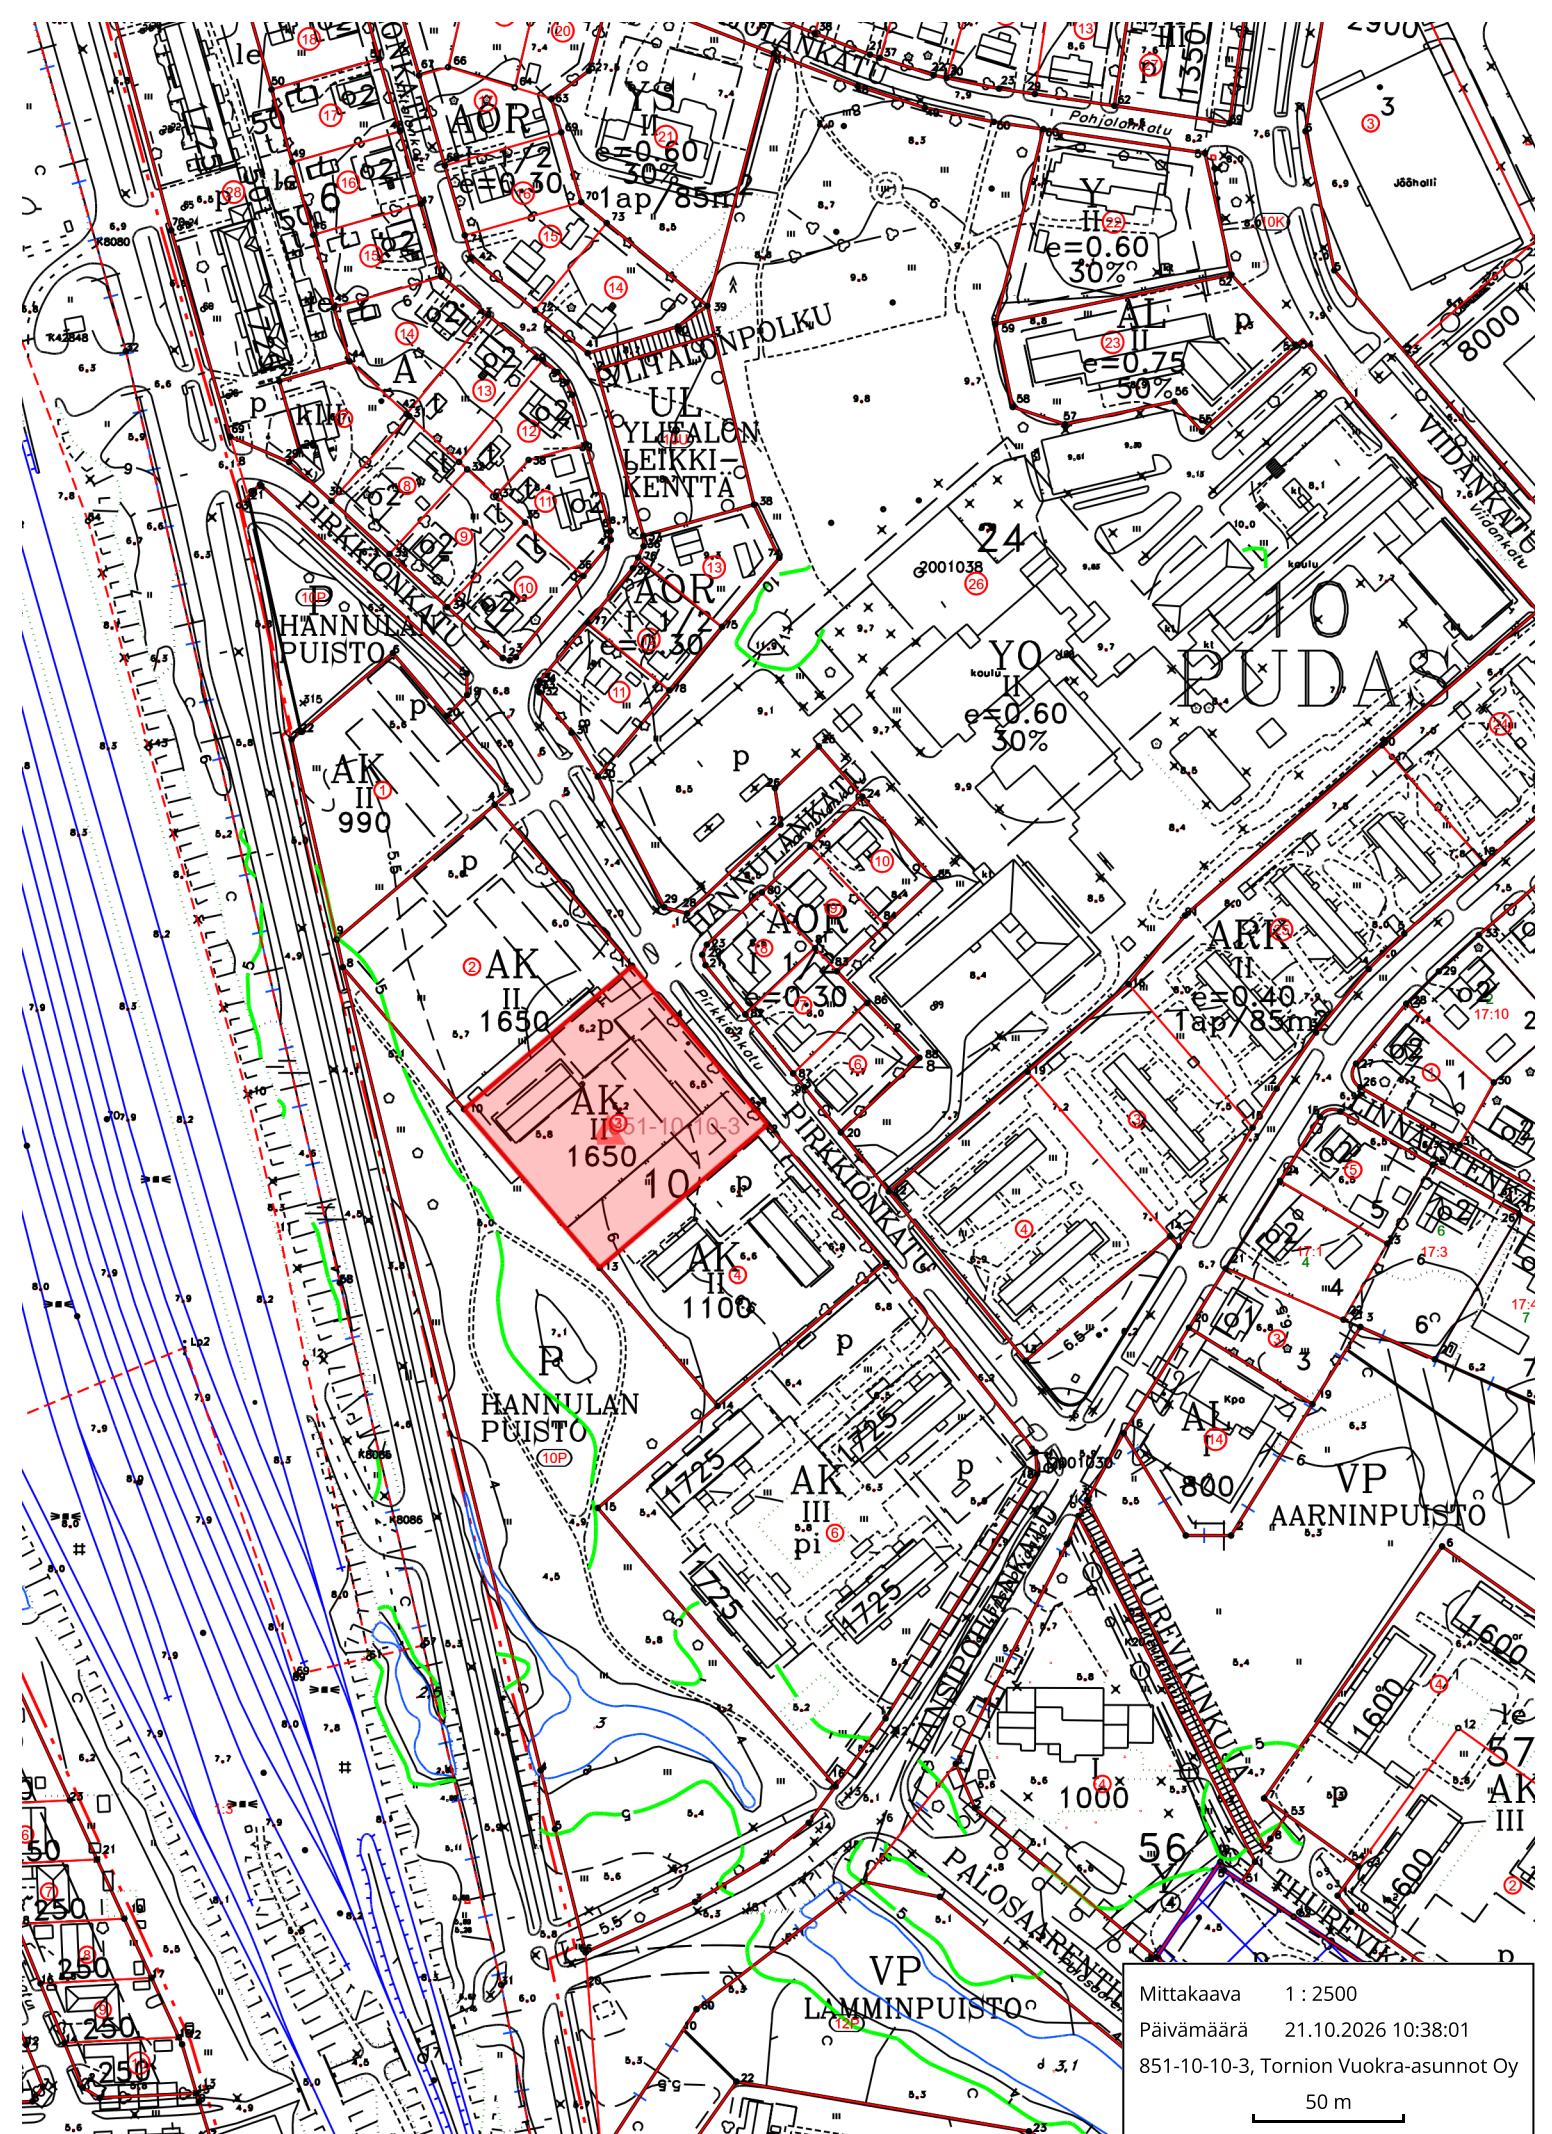

Mittakaava 1 : 2500
Päivämäärä 21.10.2026 10:38:01
851-10-10-3, Tornion Vuokra-asunnot Oy
50 m