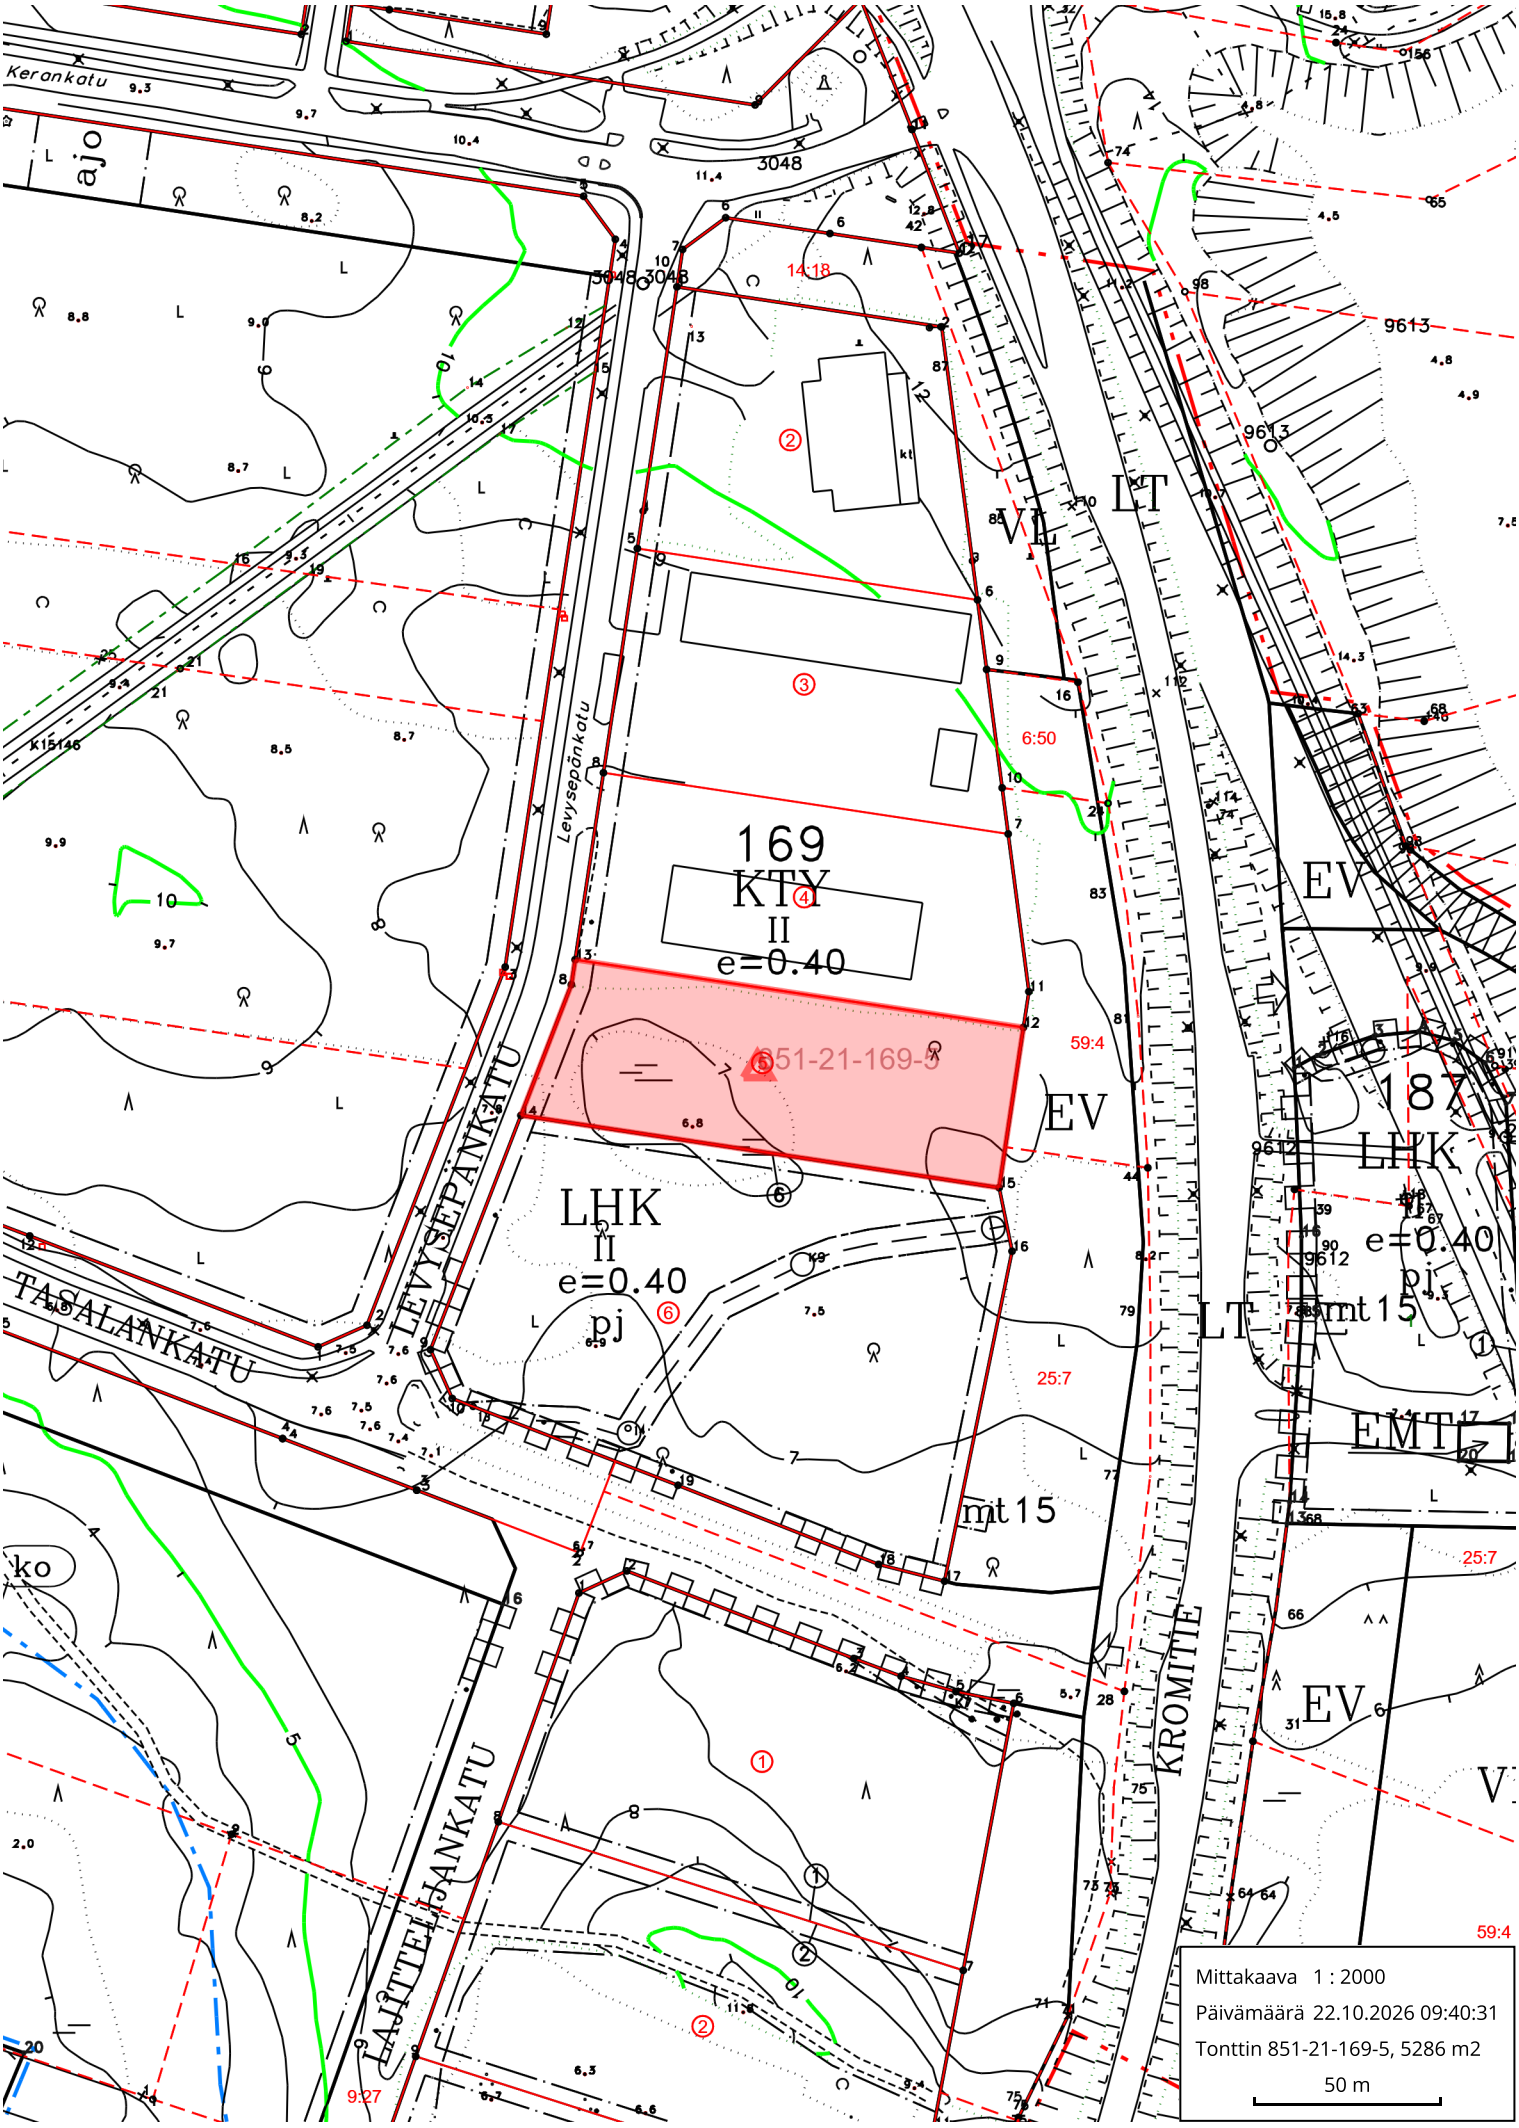
Kerankatu
ajo
3048
14:18
9613
LT
EV
169
KTY
II
e=0.40
851-21-169-5
6:50
59:4
LHK
II
e=0.40
pj
LEVYSEPÄNKATU
TASALANKATU
LAITTELIJANKATU
KROMITIE
mt 15
EMT
25:7
9:27
Mittakaava 1 : 2000
Päivämäärä 22.10.2026 09:40:31
Tonttin 851-21-169-5, 5286 m2
50 m