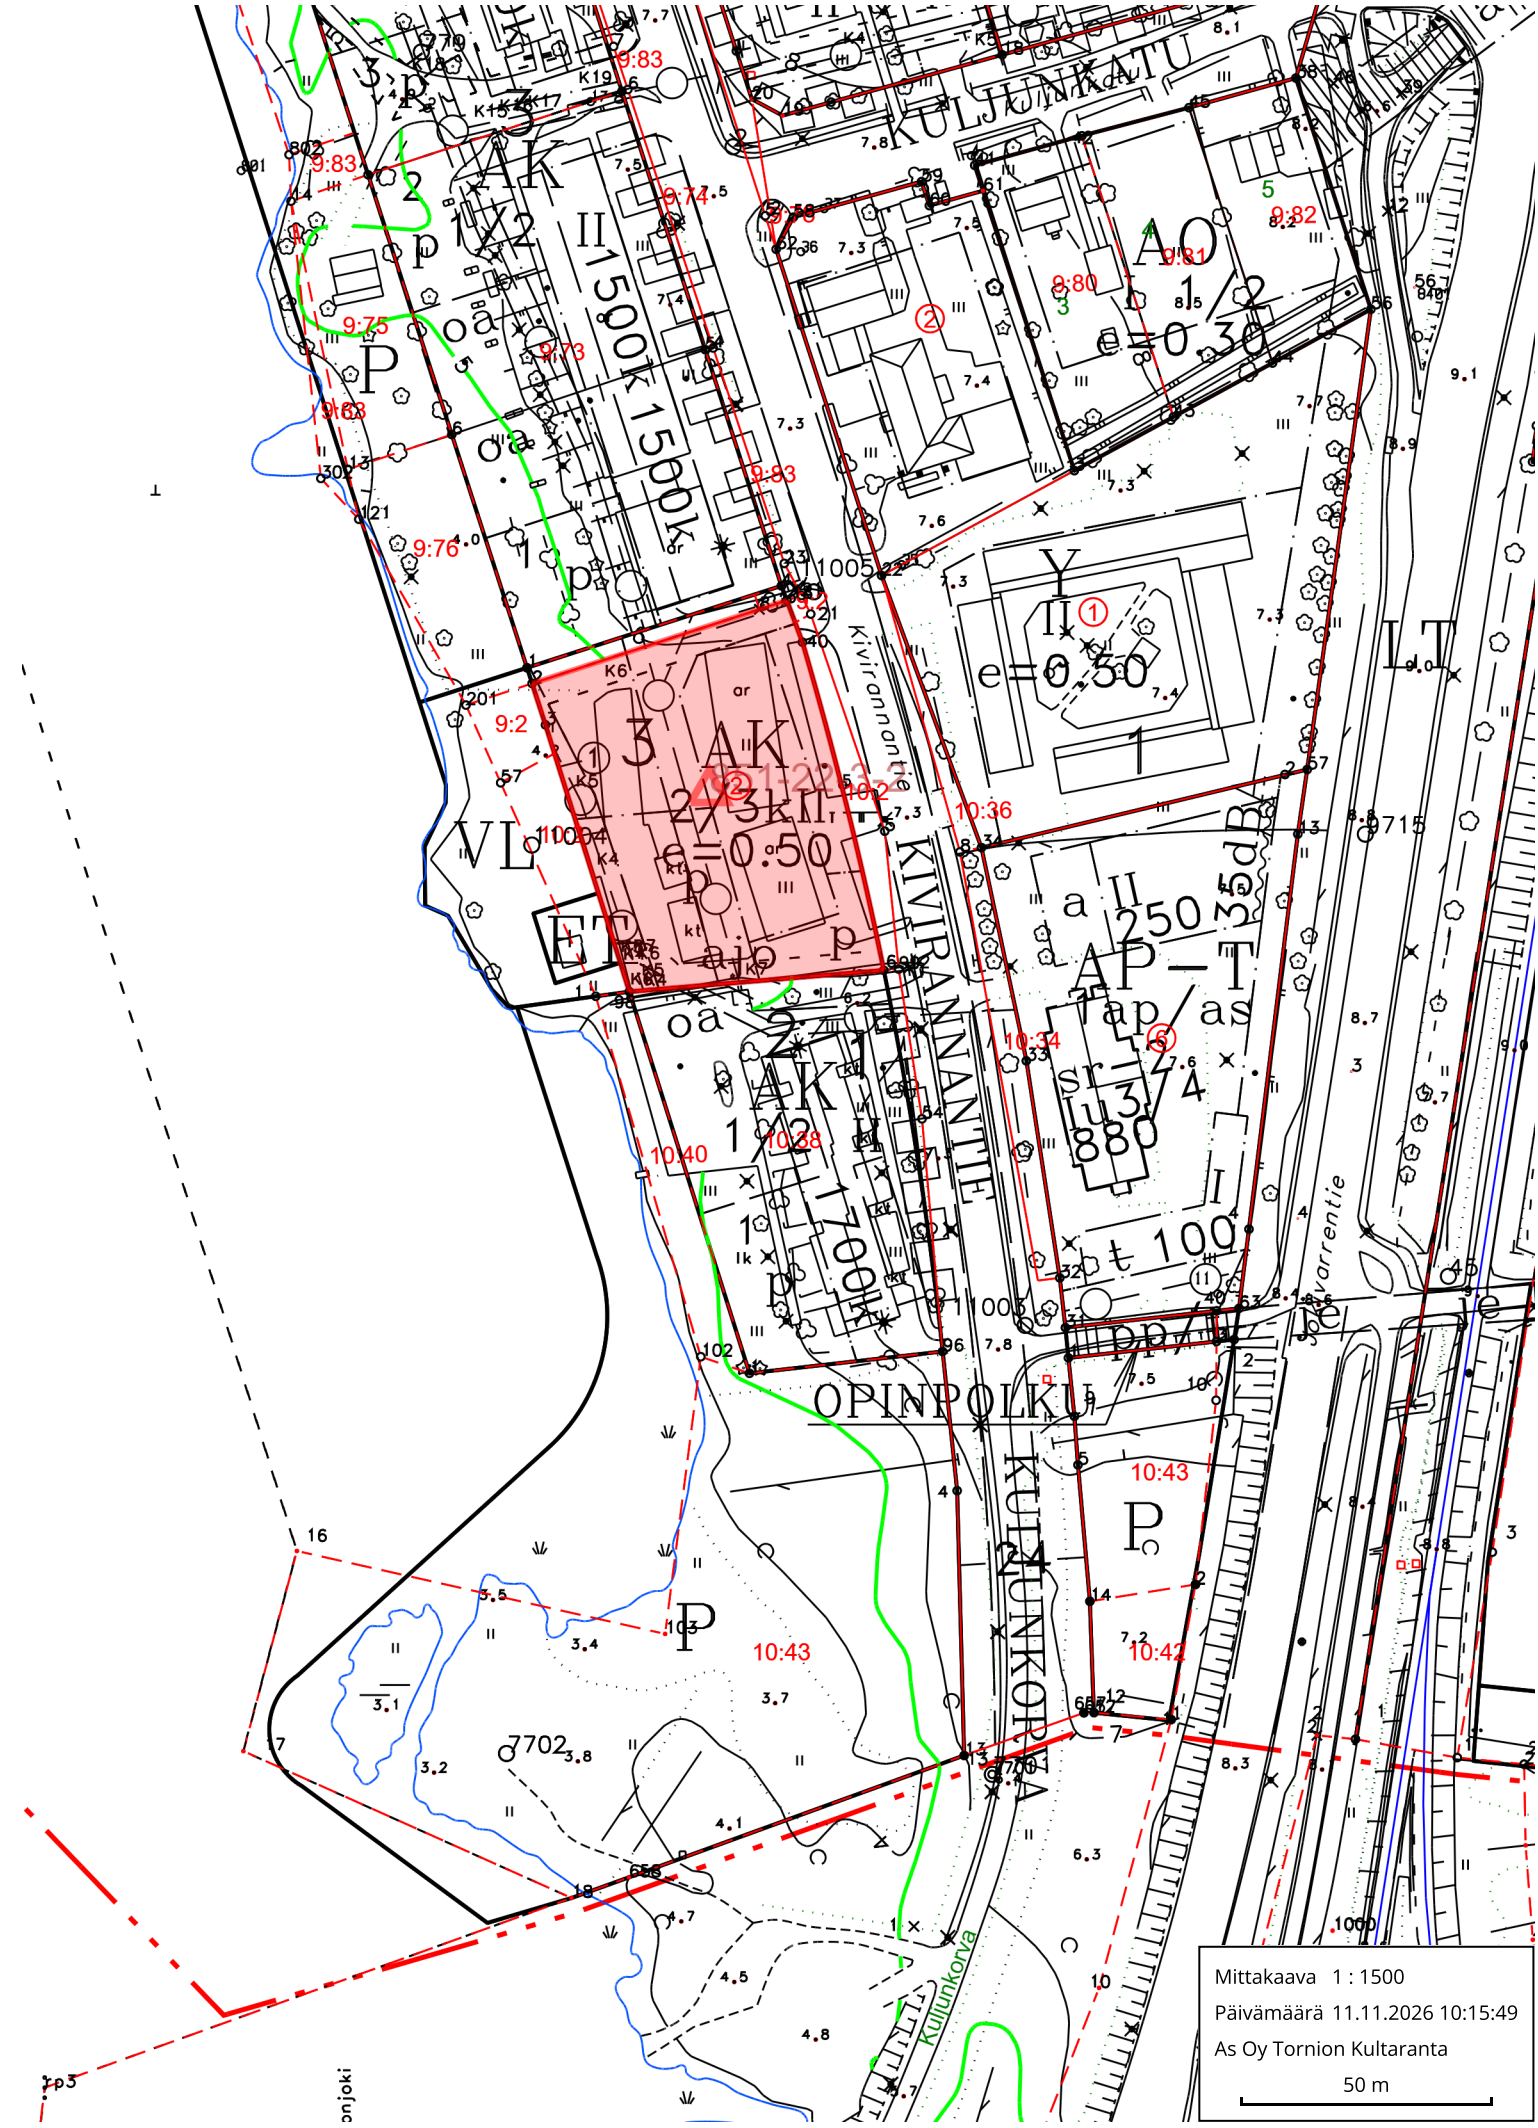

KULJUNKATU
KIVIRANNANTIE
OPINPOLKU
KULJUNKORVA
Kivirannantie
Kuljunkorva
3 AK
2,73km²
e=0.50
AO
1/2
e=0.30
II
e=0.50
AP-T
sr=1.4
u3/4
880
Mittakaava 1 : 1500
Päivämäärä 11.11.2026 10:15:49
As Oy Tornion Kultaranta
50 m