


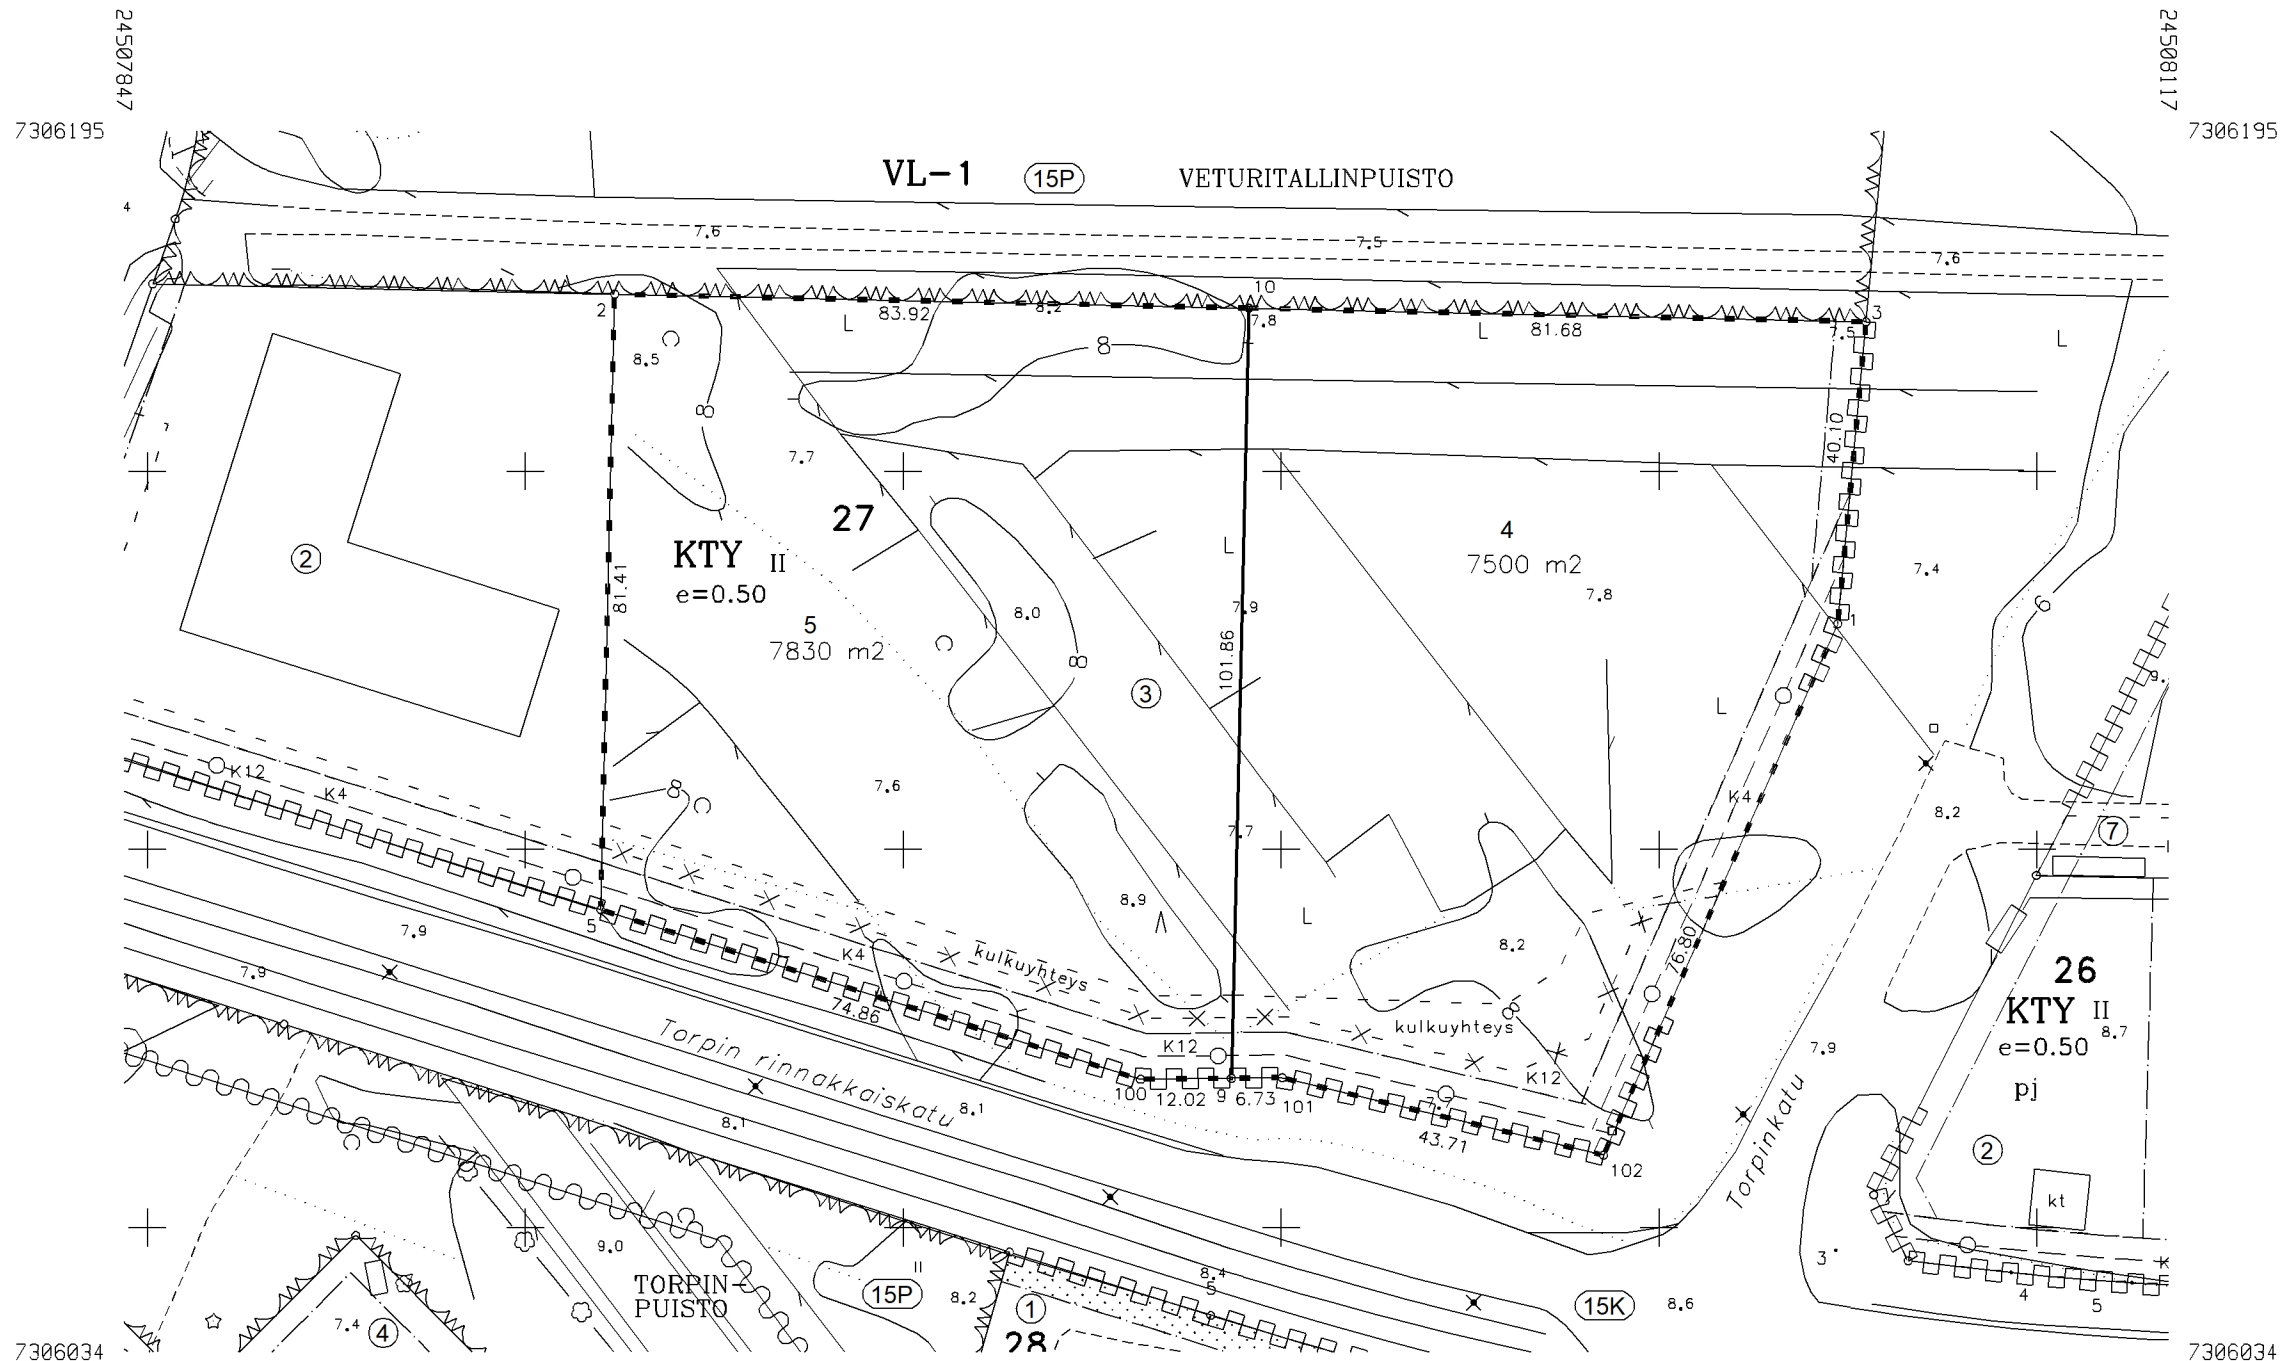


KOORDINAATTILUETTELO

N:O	X	Y
1	7306129.882	24508073.605
2	7306173.464	24507911.783
3	7306169.809	24508077.344
5	7306092.072	24507909.952
9	7306069.775	24507993.392
10	7306171.612	24507995.682
100	7306069.633	24507981.369
101	7306069.855	24508000.124
102	7306059.613	24508042.621

MUODOSTUMINEN

TONTTI	P-ALA	OSAP-ALA	KIINTEISTÖ
851-15-27-4	7500		851-15-27-3
851-15-27-5	7830		851-15-27-3

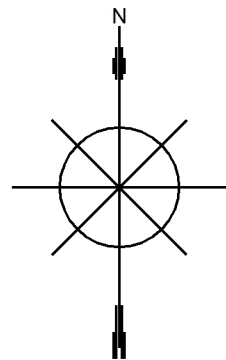

Tonttijaon muutos	1:1000	TORNIO	KORK. JÄRJ. N2000
ASEMAKAAVA	851 339	VAHVISTETTU	23.02.2004
EDELLINEN TONTTIJAKO	25.10.2021	TJNRO	8511375
PAIKKATIE TOINSINÖÖRI ON HYVÄKSYNYT POHJAKARTAN			
TONTTIJAON LAATI	15.04.2025	KAUP. OSA	15 TORPPI
LASKI MJ		KORTTELI	27
PIIRSI MJ		TONTIT	4,5
TARK MJ	Marika Jukkola	MUUTT. TONTIT	851-15-27-3
HYVÄKSYTTY		TJ-KARTTA	

TEKNINEN JOHTAJA MARKUS KANNALA