


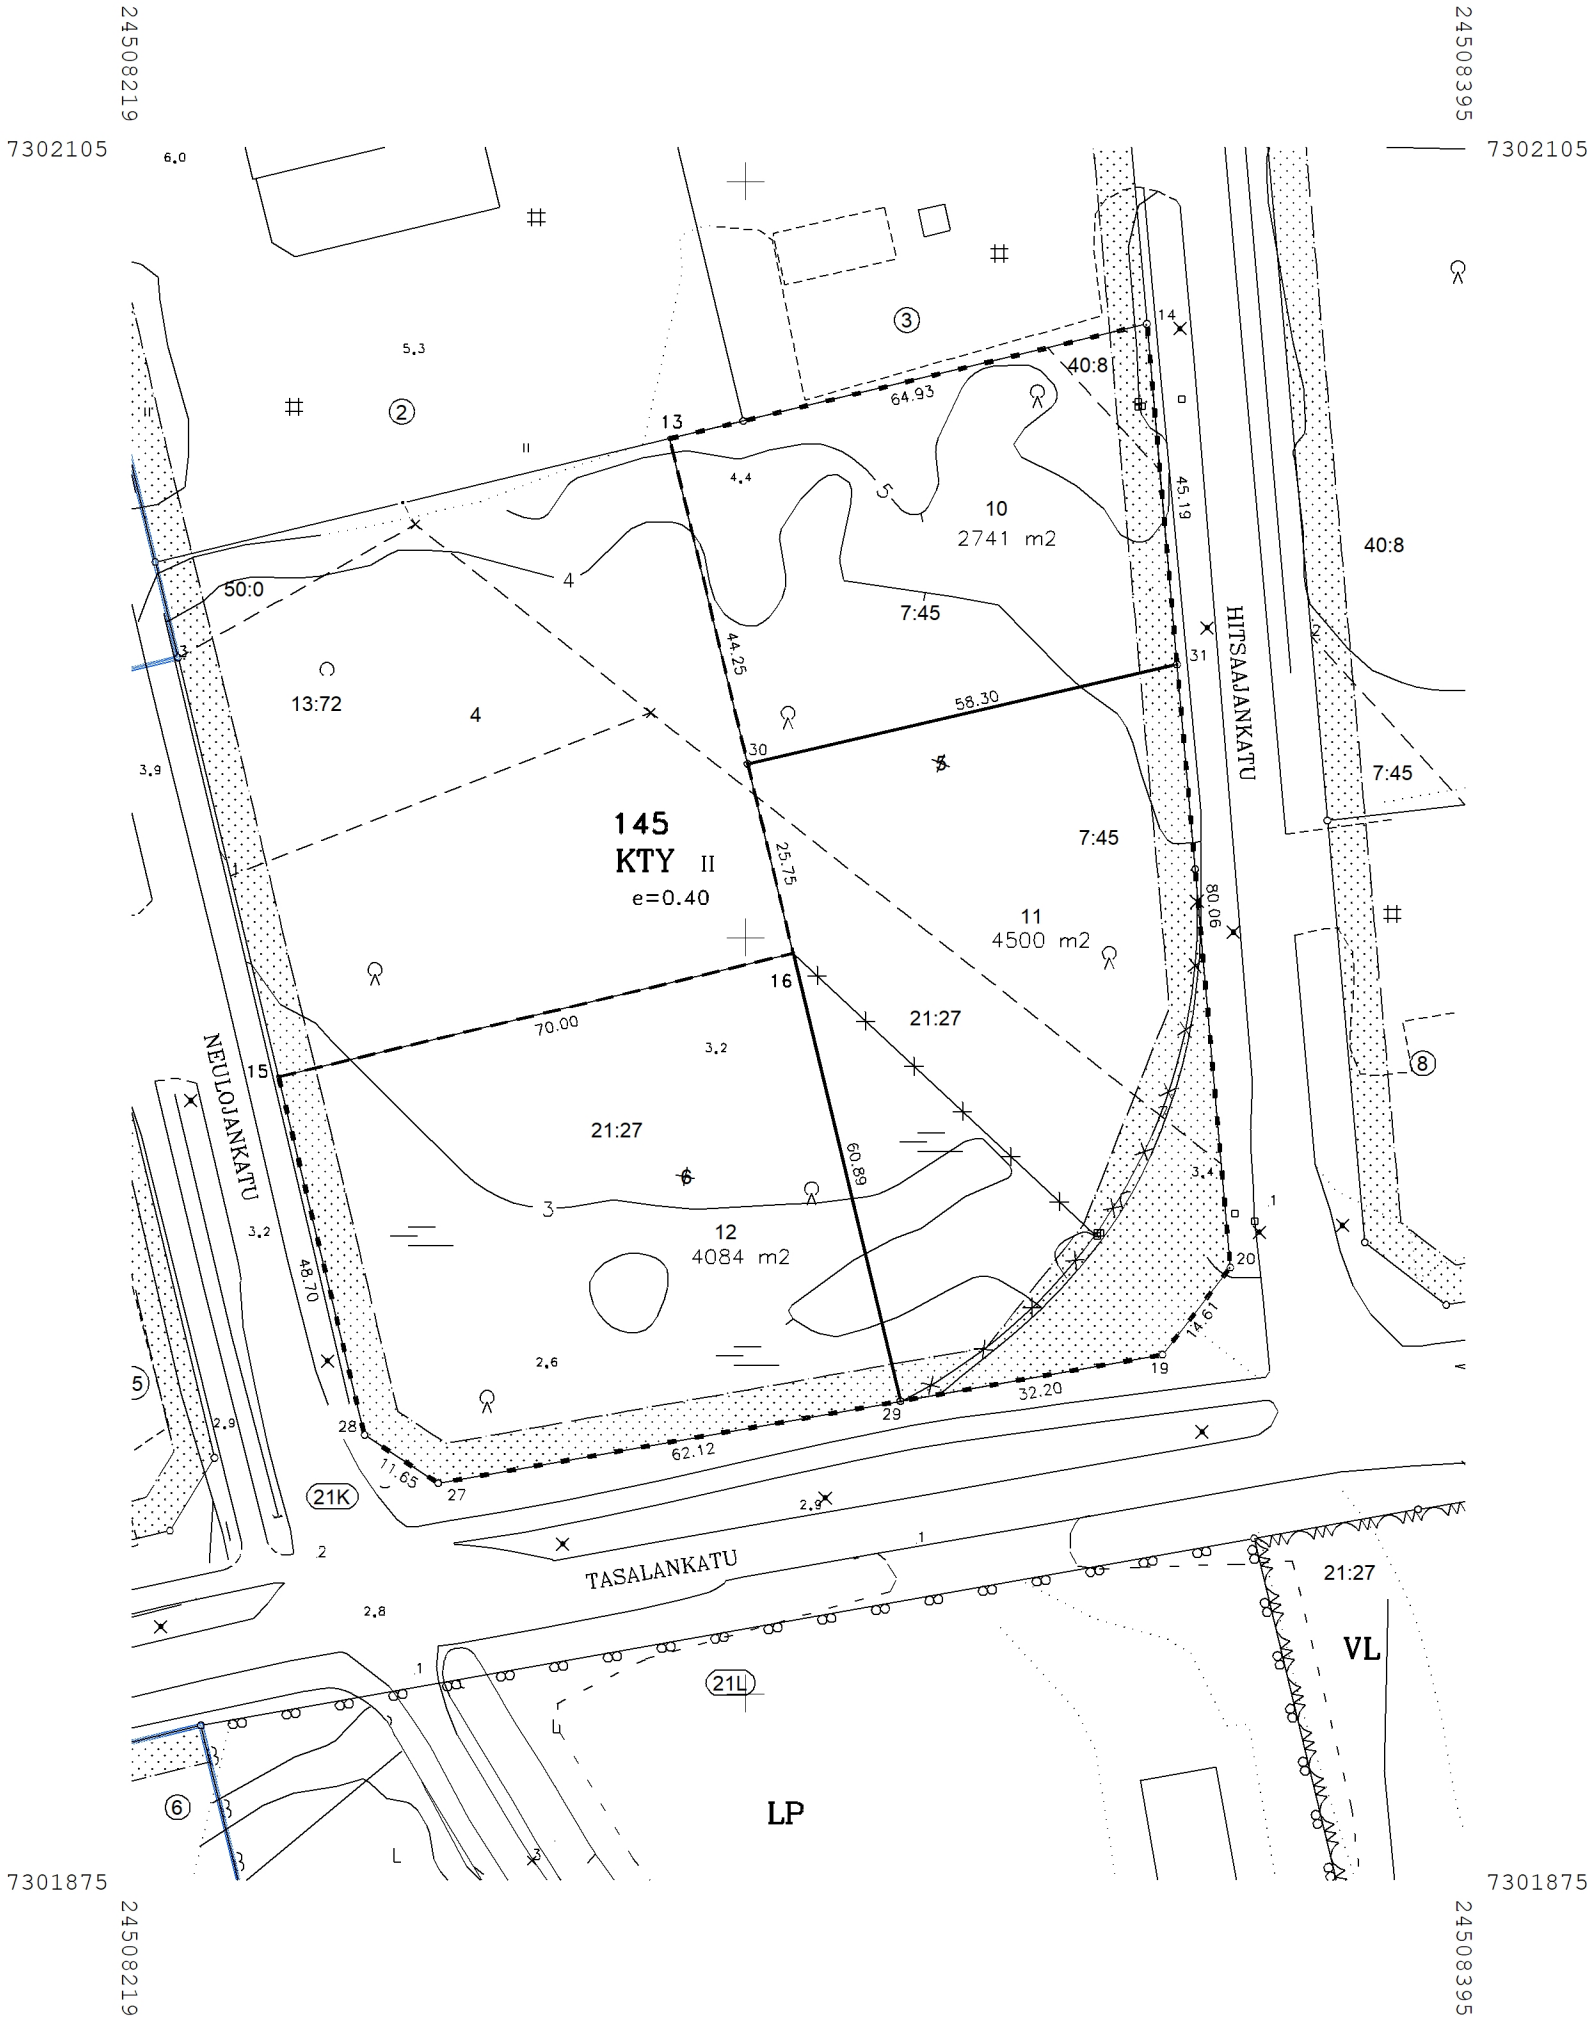


KOORDINAATTILUETTELO

N:O	X	Y
13	7302065.999	24508289.943
14	7302081.149	24508353.083
15	7301981.598	24508238.205
16	7301997.929	24508306.273
19	7301944.864	24508355.133
20	7301956.382	24508364.115
27	7301927.862	24508259.310
28	7301934.244	24508249.566
29	7301938.715	24508320.478
30	7302022.971	24508300.265
31	7302036.135	24508357.063

MUODOSTUMINEN

TONTTI	P-ALA	OSAP-ALA	KIINTEISTÖ	
851-21-145-10	2741	2611	851-420-7-45	HEIKURAINEN
		130	851-420-40-8	LUODONPÄÄ
851-21-145-11	4500	2017	851-420-7-45	HEIKURAINEN
		2483	851-420-21-27	PREEKINMAA
851-21-145-12	4084	4084	851-420-21-27	PREEKINMAA

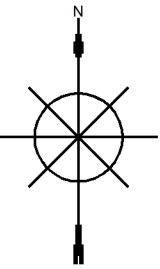

Tonttijaon muutos	1:1000	TORNIO	KORK. JÄRJ. N2000
ASEMAKAAVA	851 375	VAHVISTETTU	30.08.2010
EDELLINEN TONTTIJAKO	09.08.1993	TJNRO	8511383
PAIKKATIE TOINSINÖÖRI ON HYVÄKSYNYT POHJAKARTAN		KAUP. OSA	21 PIRKKIÖ
TONTTIJAON LAATI	15.09.2025	KORTTELI	145
LASKI MJ		TONTIT	10-12
PIIRSI JE		MUUTT. TONTIT	851-21-145-5,6
TARK MJ			
HYVÄKSYTTY			
TEKNINEN JOHTAJA MARKUS KANNALA			