


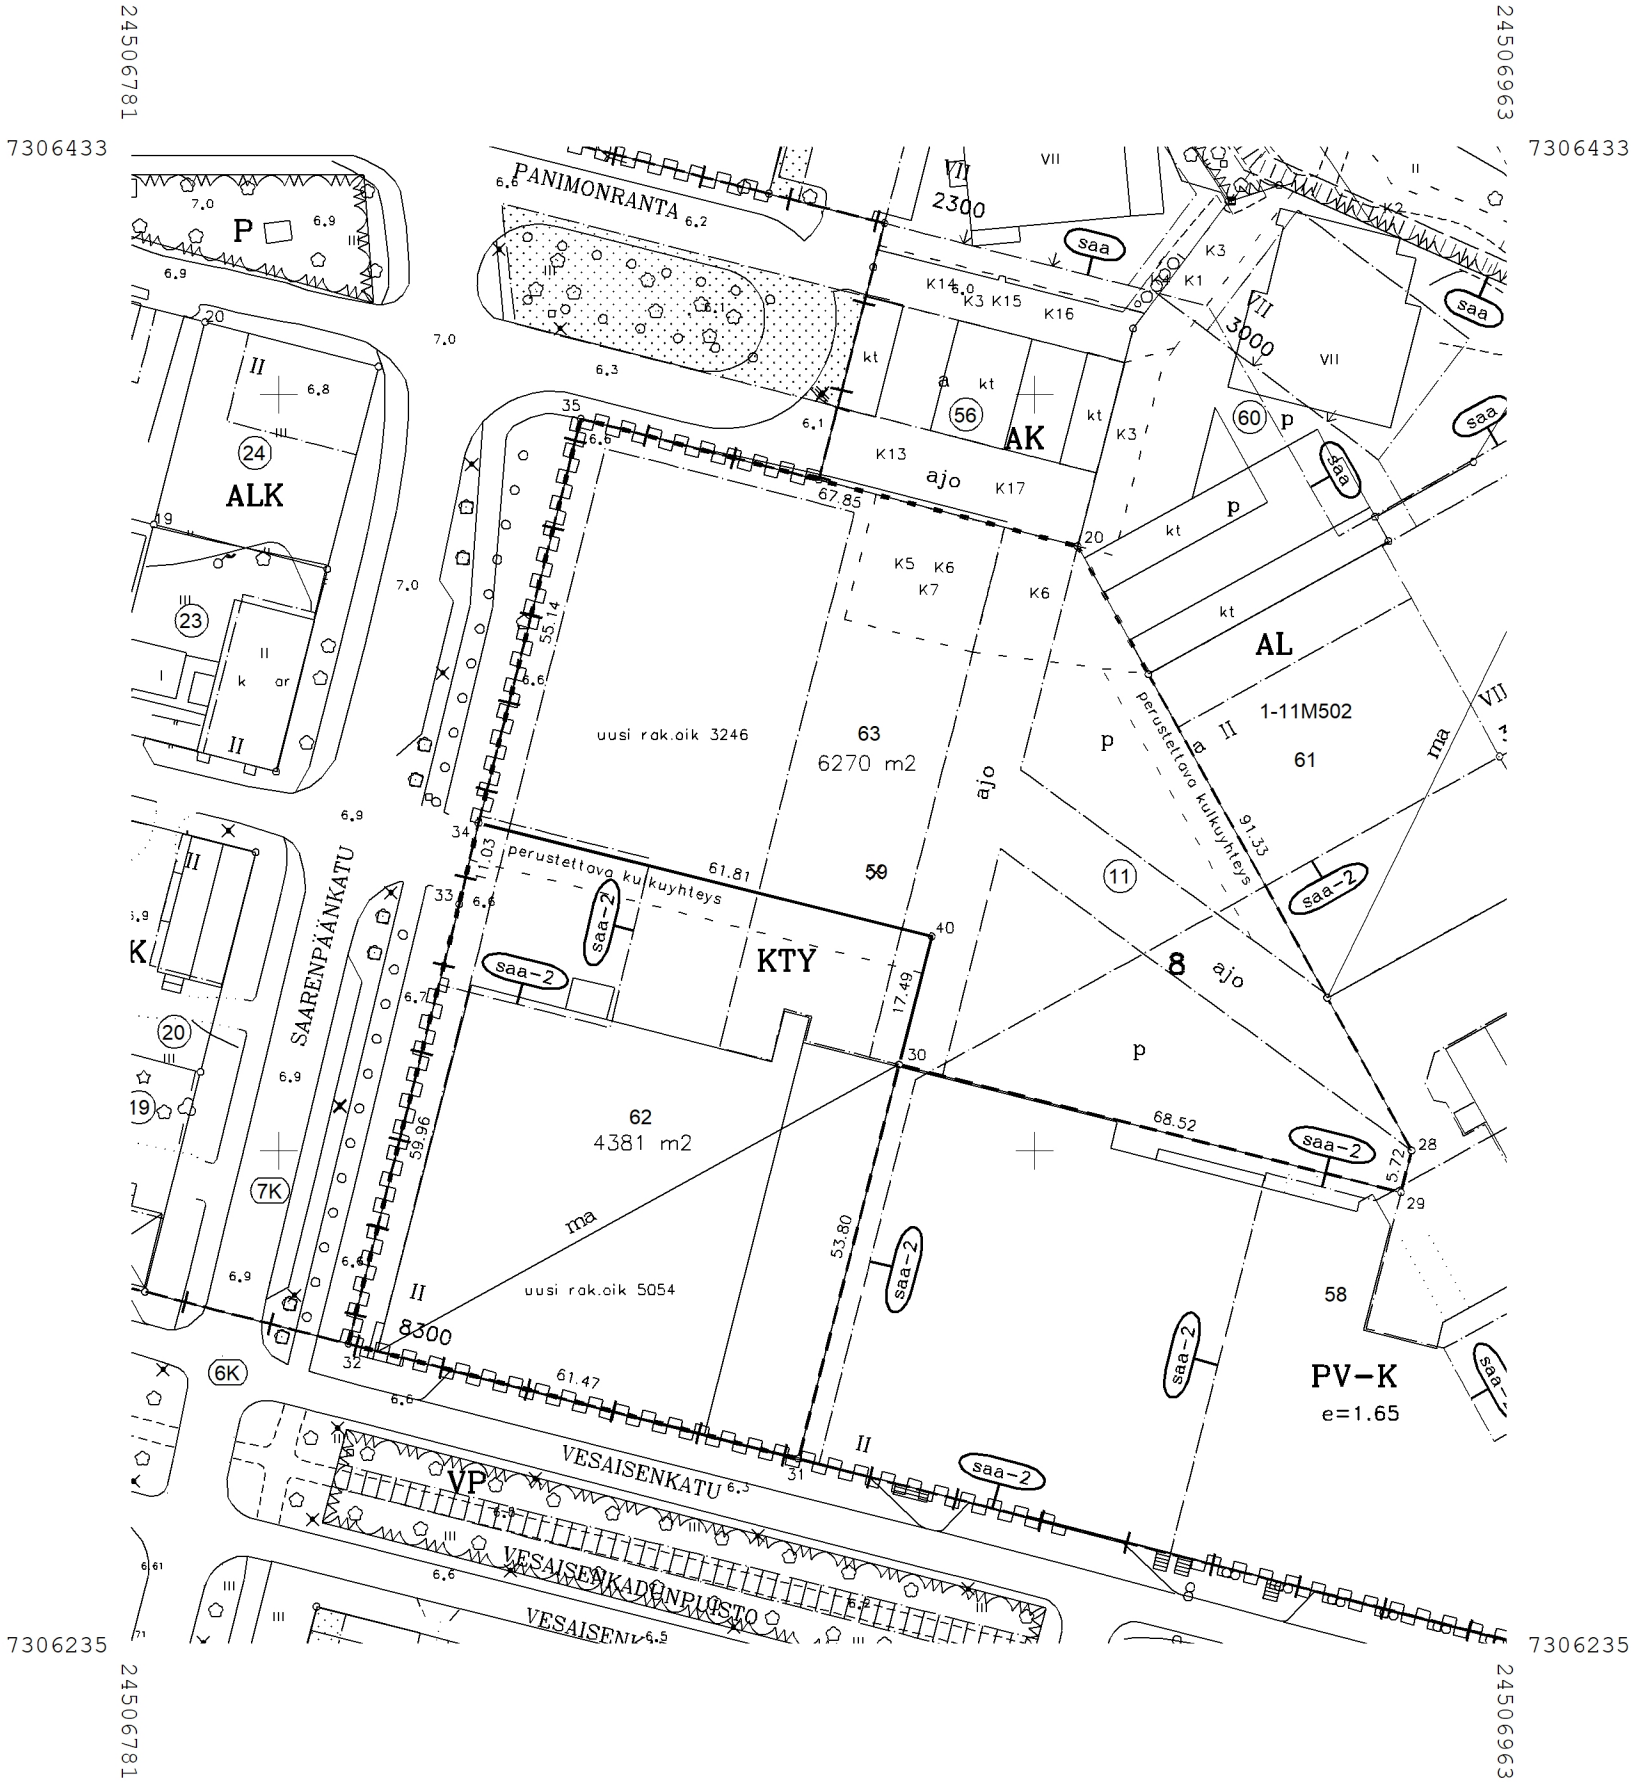

KOORDINAATTILUETTELO

N:O	X	Y
20	7306379.983	24506905.678
28	7306300.061	24506949.872
29	7306294.519	24506948.456
30	7306311.424	24506882.056
31	7306259.299	24506868.739
32	7306274.515	24506809.182
33	7306332.656	24506823.852
34	7306343.379	24506826.426
35	7306396.838	24506839.957
40	7306328.365	24506886.384

MUODOSTUMINEN

TONTTI	P-ALA	OSAP-ALA	KIINTEISTÖ
851-9-8-62	4381	4381	851-7-1-11
851-9-8-63	6270	6270	851-7-1-11

Tonttijaon muutos				1:1000		TORNIO		KORK. JÄRJ. N2000	
ASEMAKAAVA		851 407		VAHVISTETTU		21.03.2016		KARTTALEHDET	
EDELLINEN TONTTIJAKO				12.06.2017		TJNRO		8511384	
PAIKKATIE TOINSINÖÖRI ON HYVÄKSYNYT POHJAKARTAN									
		TONTTIJAON LAATI		09.10.2025		KAUP. OSA		9	SUENSAARI
LASKI MJ		MAANMITTAUSINSINÖÖRI				KORTTELI		8	
PIIRSI MJ						TONTIT		62,63	
TARK MJ		Marika Jukkola				MUUTT. TONTIT		851-9-8-59	
HYVÄKSYTTY						TJ-KARTTA			
TEKNINEN JOHTAJA MARKUS KANNALA									