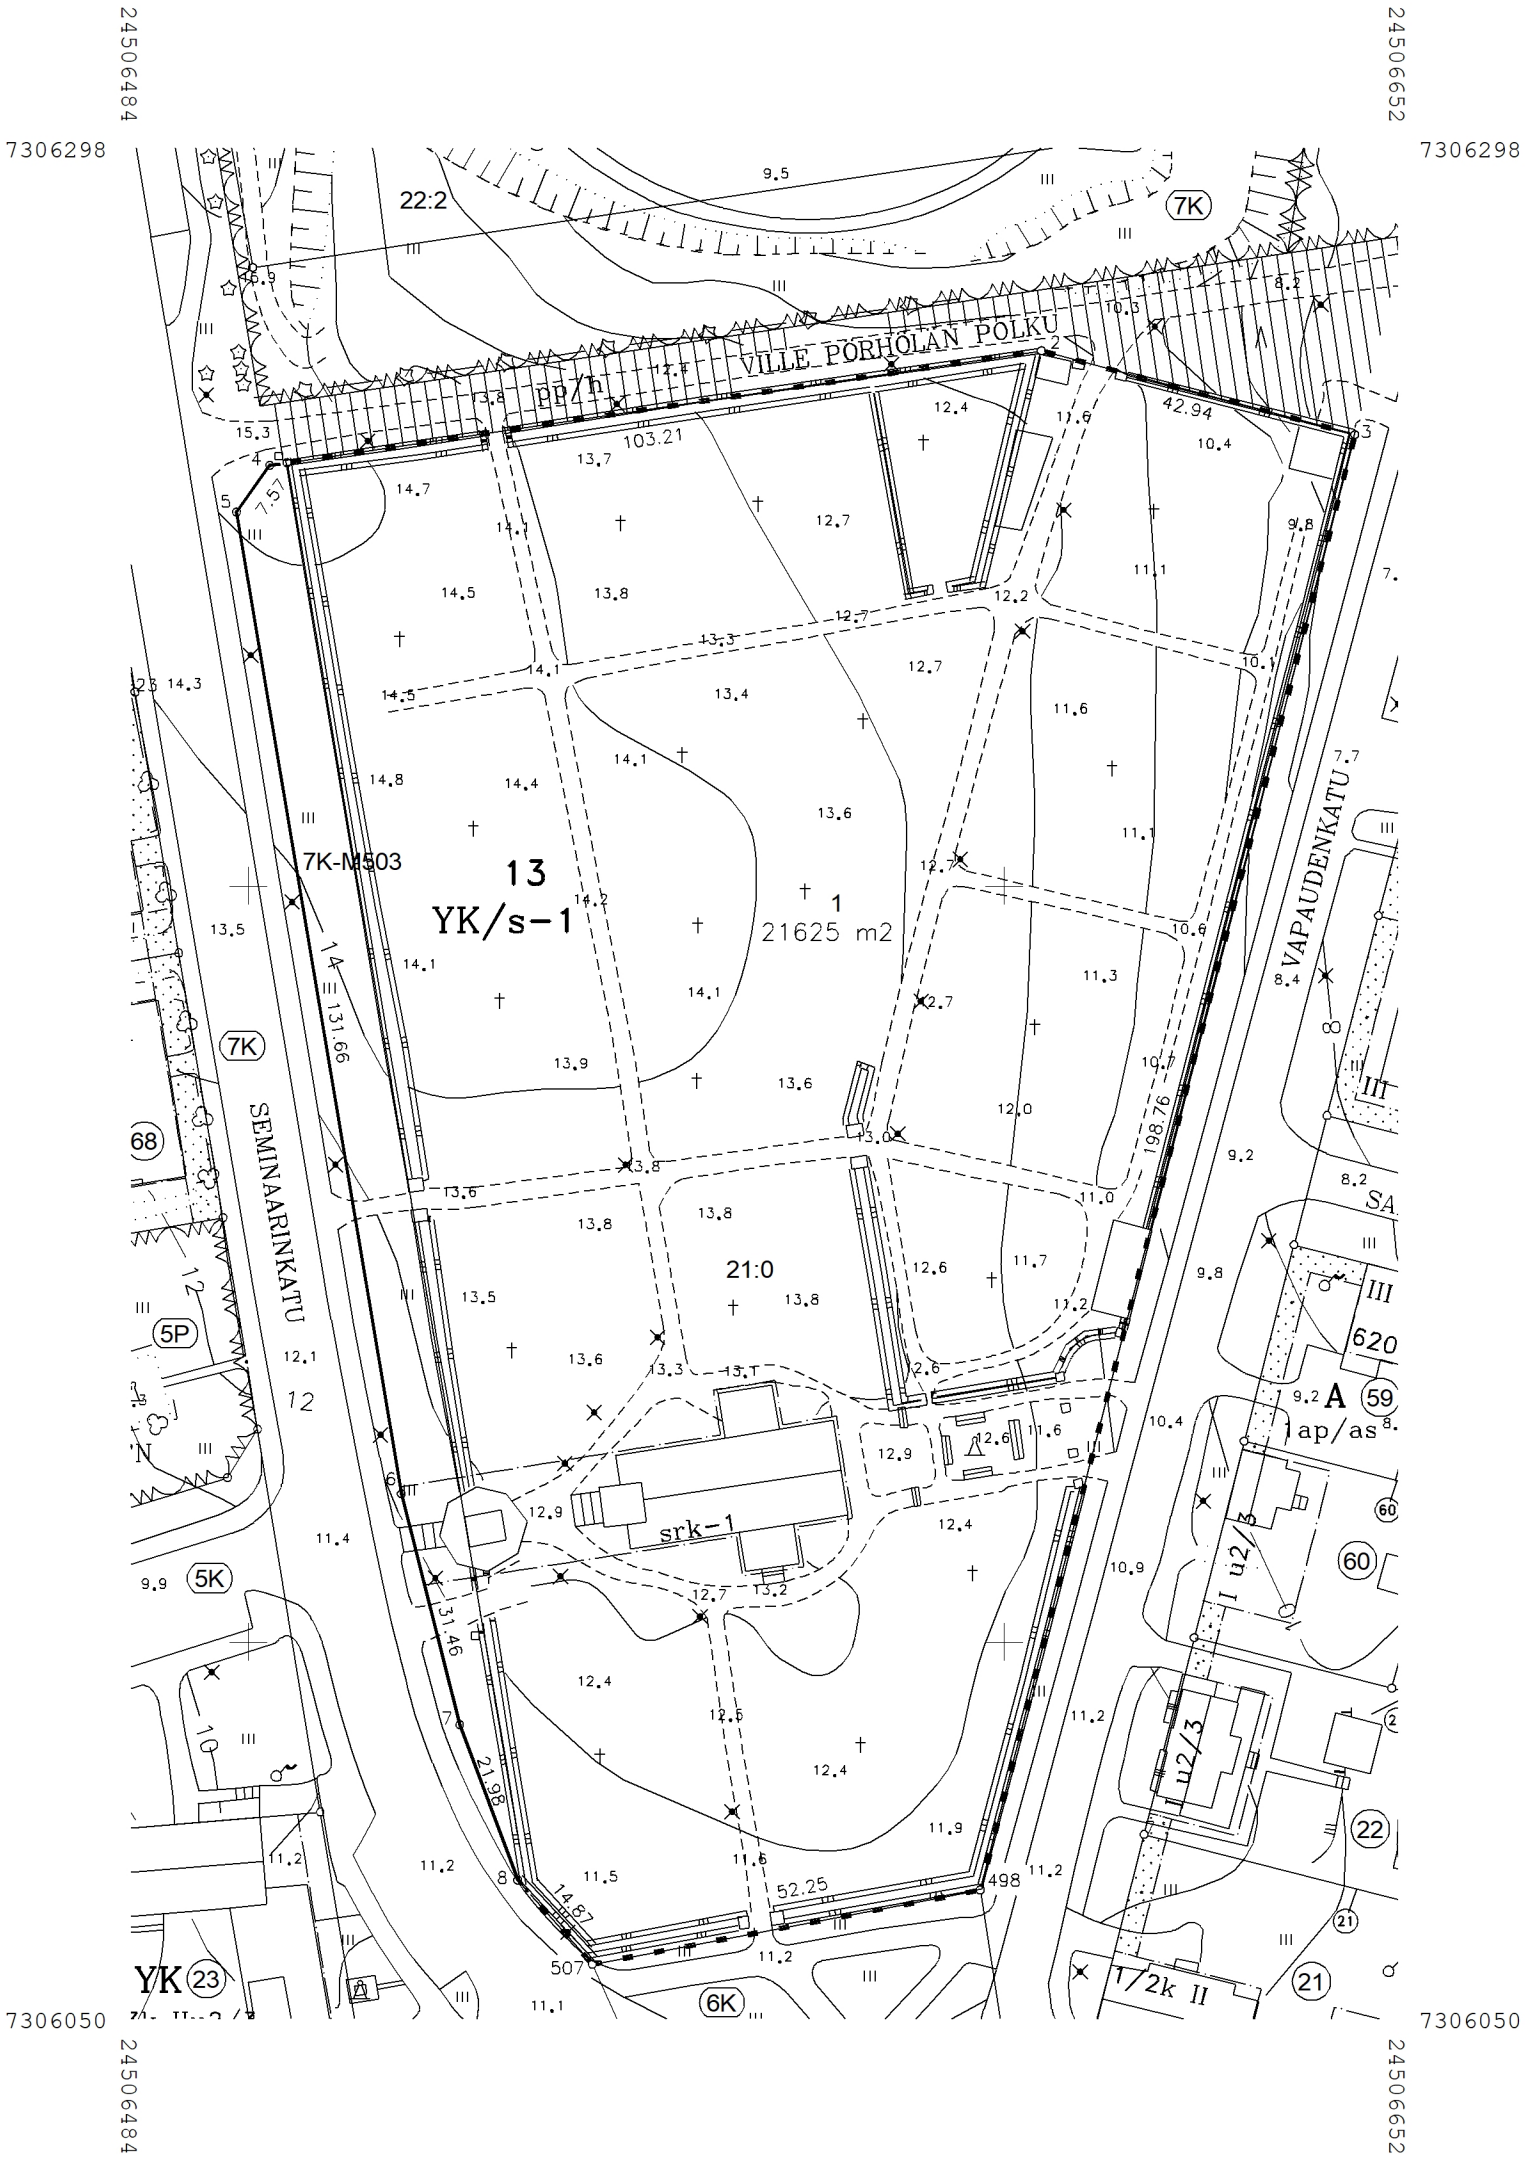


KOORDINAATTILUETTELO

N:O	X	Y
2	7306270.786	24506604.908
3	7306259.710	24506646.391
4	7306255.624	24506502.823
5	7306249.459	24506498.424
6	7306119.620	24506520.242
7	7306089.120	24506527.953
8	7306068.536	24506535.651
498	7306067.230	24506596.835
507	7306057.414	24506545.515

MUODOSTUMINEN

KIINTEISTÖ	P-ALA	OSAPINTA-ALA	KIINTEISTÖ	M-ALA
851-7-13-1	21625	1309	851-7-9901-0-	M503
		20316	851-401-21-0	HAUTAUSMAA I

Tonttijako				1:1000		Tornio		KORK. JÄRJ. N2000	
ASEMAKAAVA		851 346		VAHVISTETTU		29.03.2005		KARTTALEHDET	
EDELLINEN TONTTIJAKO						TJNRO		8511395	
PAIKKATIE TOINSINÖÖRI ON HYVÄKSYNYT POHJAKARTAN TONTTIJAON LAATI MAANMITTAUSINSINÖÖRI Marika Jukkola						KAUP. OSA		7 SUENSAARI	
						KORTTELI		13	
						TONTIT		1	
						MUUTT. TONTIT			
						HYVÄKSYTTY		TJ-KARTTA	
TEKNINEN JOHTAJA MARKUS KANNALA									