


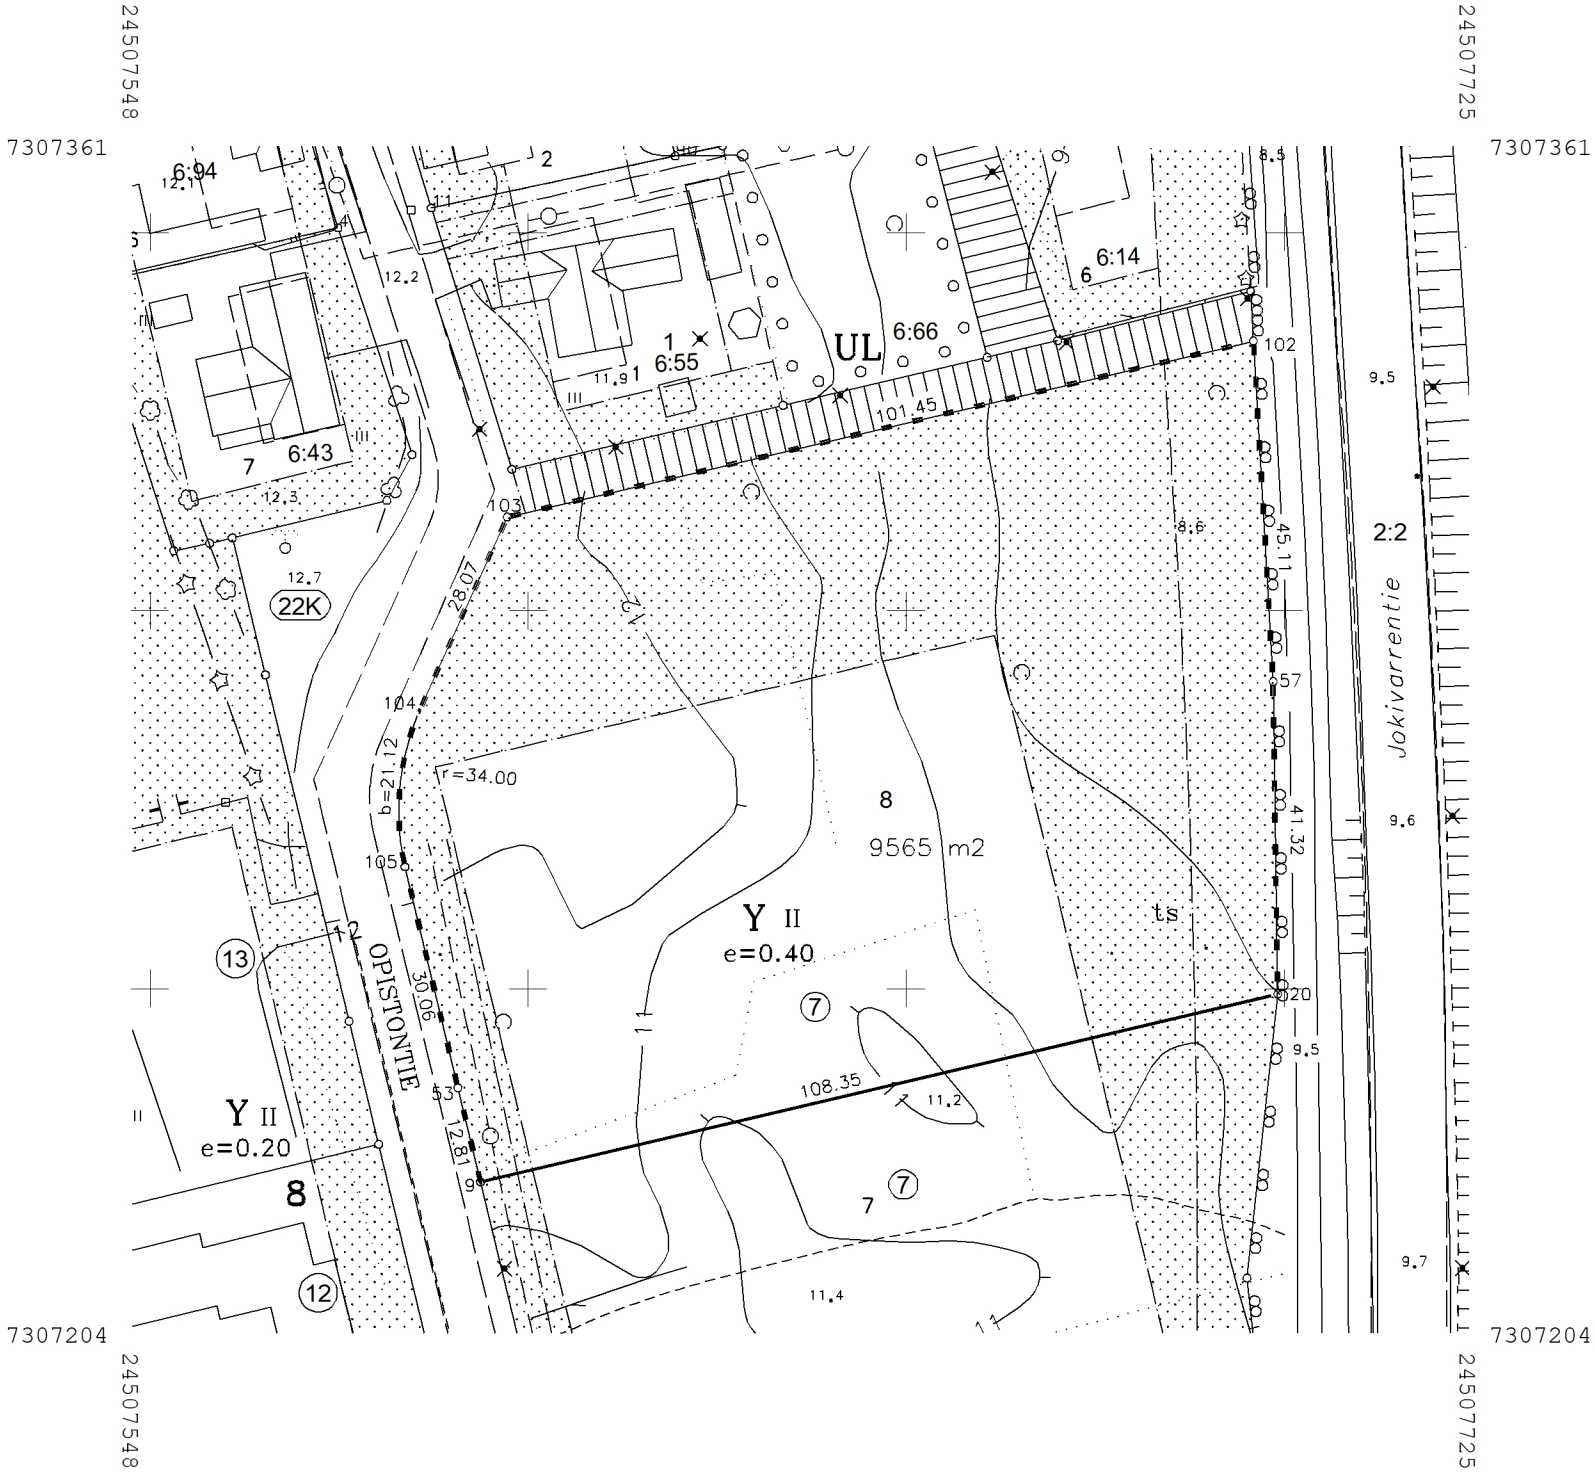


KOORDINAATTILUETTELO

N:O	X	Y
9	7307224.441	24507593.699
20	7307249.297	24507699.154
53	7307236.894	24507590.699
57	7307290.613	24507698.552
102	7307335.651	24507695.952
103	7307312.379	24507597.209
104	7307286.817	24507585.608
105	7307266.125	24507583.704

MUODOSTUMINEN

TONTTI	P-ALA	OSAP-ALA	KIINTEISTÖ
851-22-7-8	9565	9565	851-22-7-7

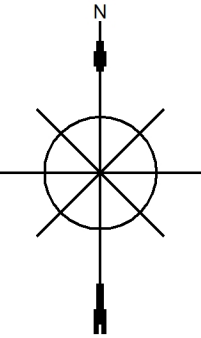

Tonttijaon muutos				1:1000		TORNIO		KORK. JÄRJ. N2000	
ASEMAKAAVA		851 38		VAHVISTETTU		25.09.1972		KARTTALEHDET	
EDELLINEN TONTTIJAKO				28.04.2025		TJNRO		8511396	
PAIKKATIETOINSINÖÖRI ON HYVÄKSYNYT POHJAKARTAN TONTTIIAON LAATI03.02.2026 MAANMITTAUSINSINÖÖRI Marika Jukkola						KAUP. OSA		22 KIVIRANTA	
						KORTTELI		7	
						TONTIT		8	
						MUUTT. TONTIT		851-22-7-7	
						TJ-KARTTA			
LASKI		MJ							
PIIRSI		LL							
TARK		MJ							
HYVÄKSYTTY									

TEKNINEN JOHTAJA MARKUS KANNALA