


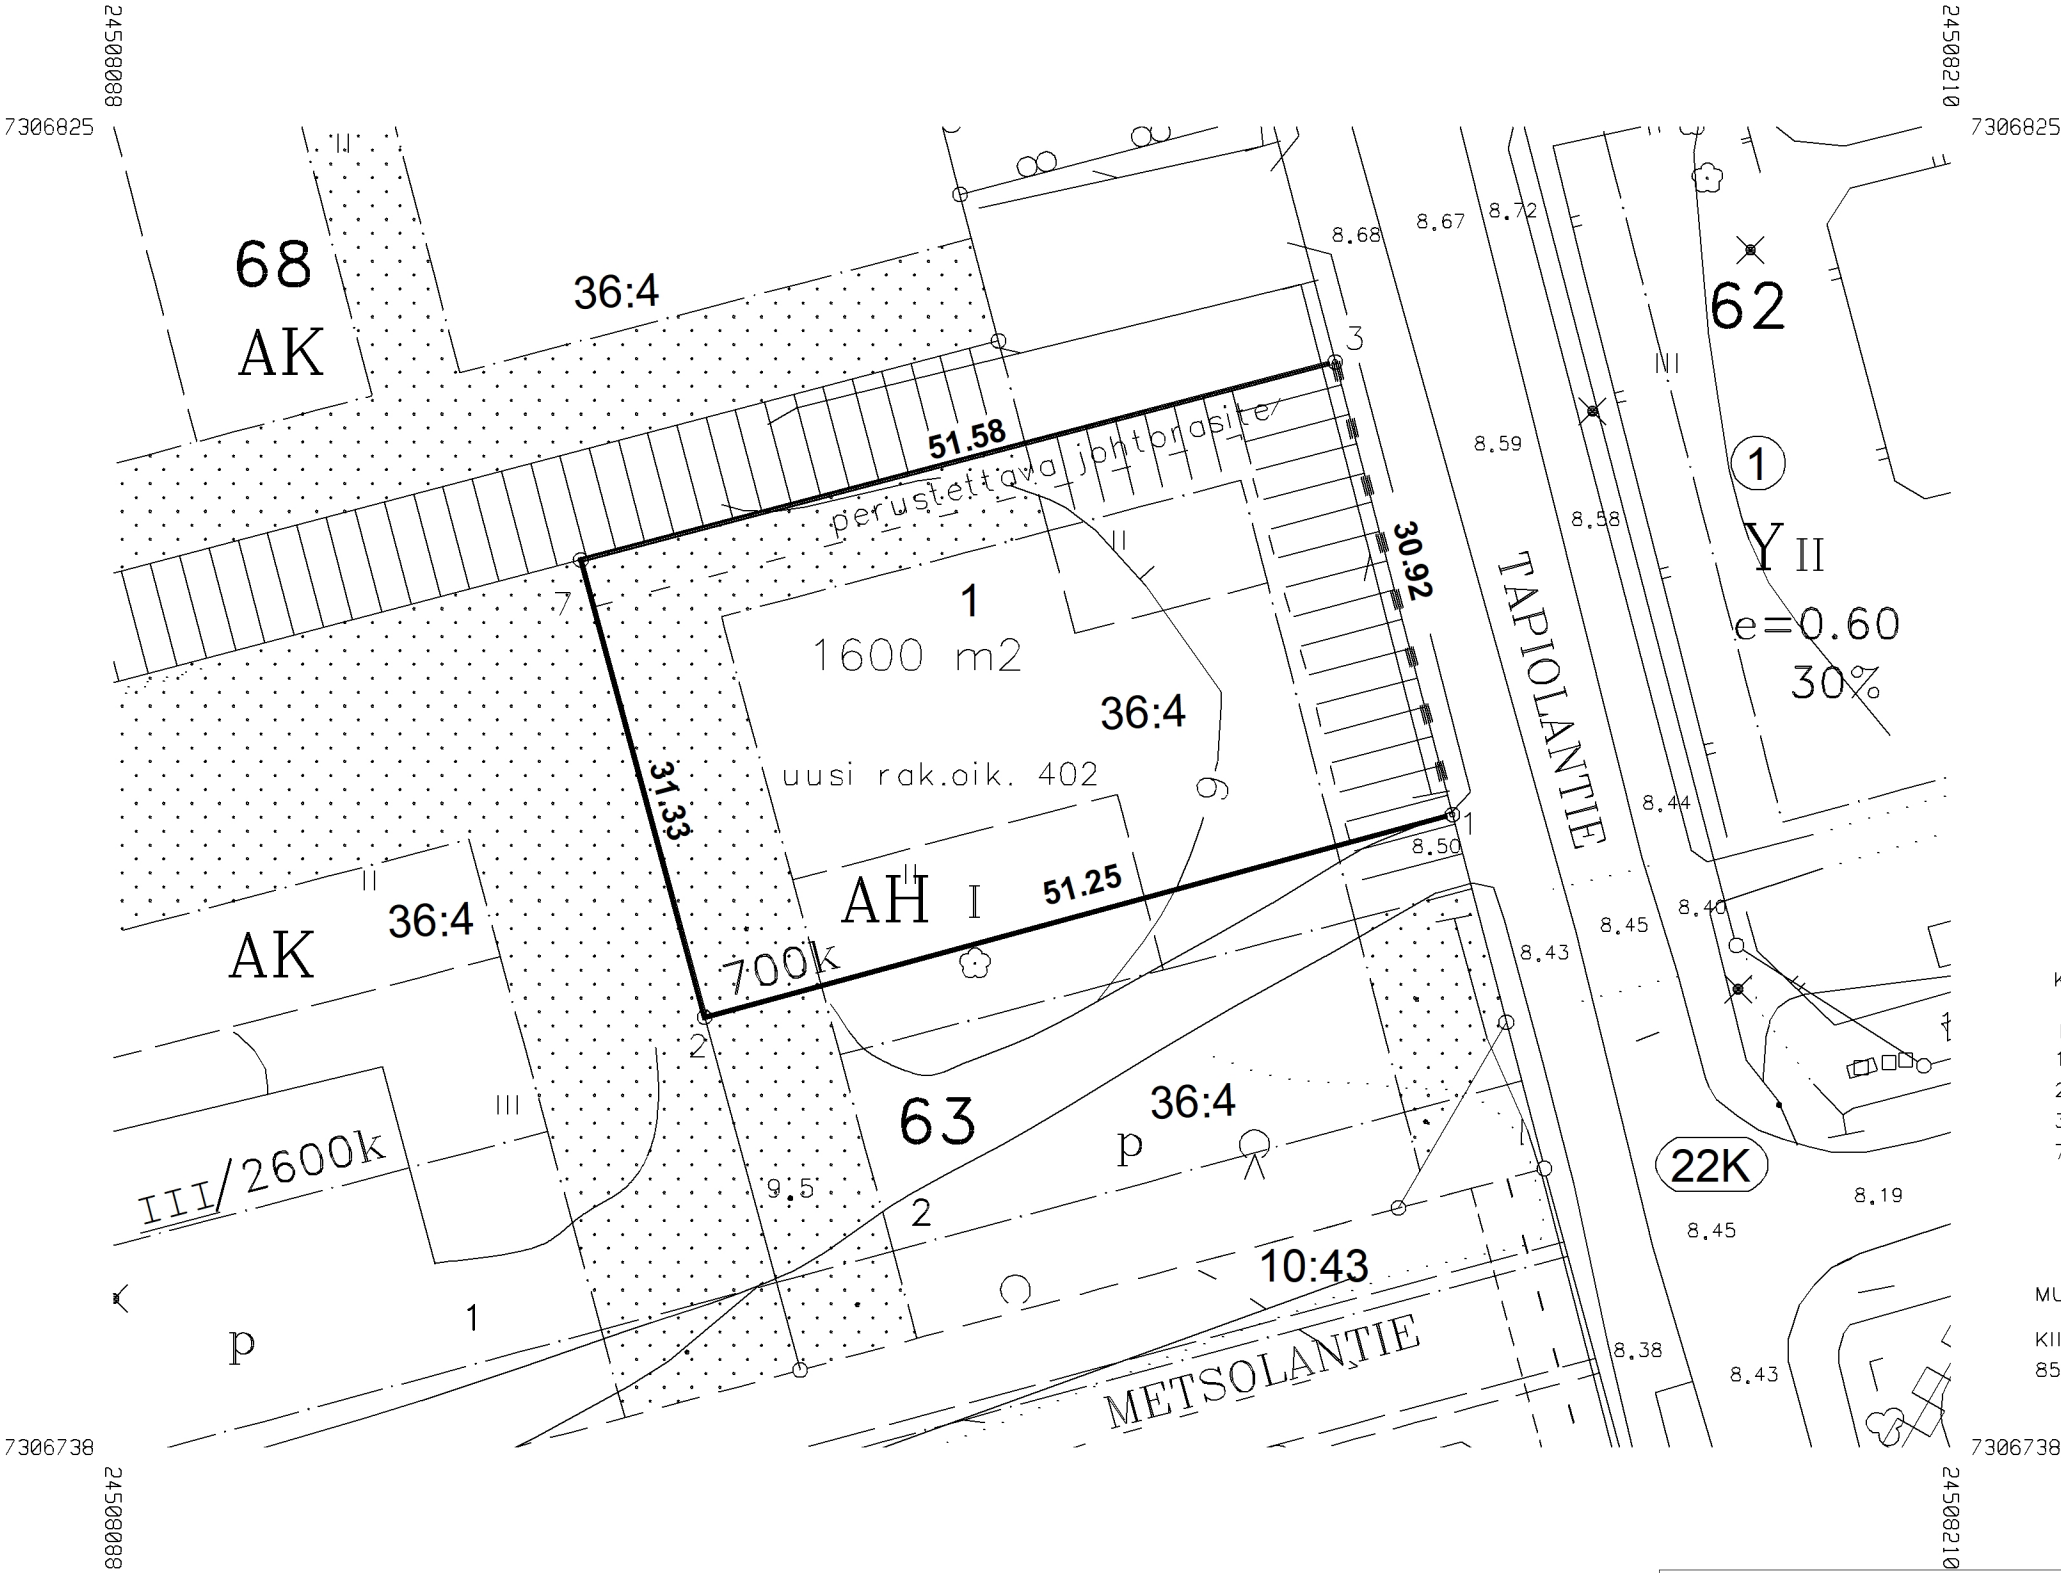

KOORDINAATTILUETTELO		
N:O	X	Y
1	7306779.501	24508176.945
2	7306766.102	24508127.474
3	7306809.433	24508169.184
7	7306796.342	24508119.289

MUODOSTUMINEN				
KIINTEISTÖ	P-ALA	OSAPINTA-ALA	KIINTEISTÖ	M-ALA
851-22-63-1	1600	1600	851-415-36-4	KIVIMAA

Tonttijako				1:500		Tornio		KORK. JÄRJ. N2000	
ASEMAKAAVA		851 38		VAHVISTETTU		25.09.1972		KARTTALEHDET	
EDELLINEN TONTTIJAKO						TJNRO		8511400	
PAIKKATIETOINSINÖÖRI ON HYVÄKSYNYT POHJAKARTAN TONTTIJAON LAATI05.10.2026 MAANMITTAUSINSINÖÖRI Marika Jukkola						KAUP. OSA		22 KIVIRANTA	
						KORTTELI		63	
						TONTIT		1	
						MUUTT. TONTIT			
						HYVÄKSYTTY		19.10.2026	
TEKNINEN JOHTAJA JUSSI KORPI									