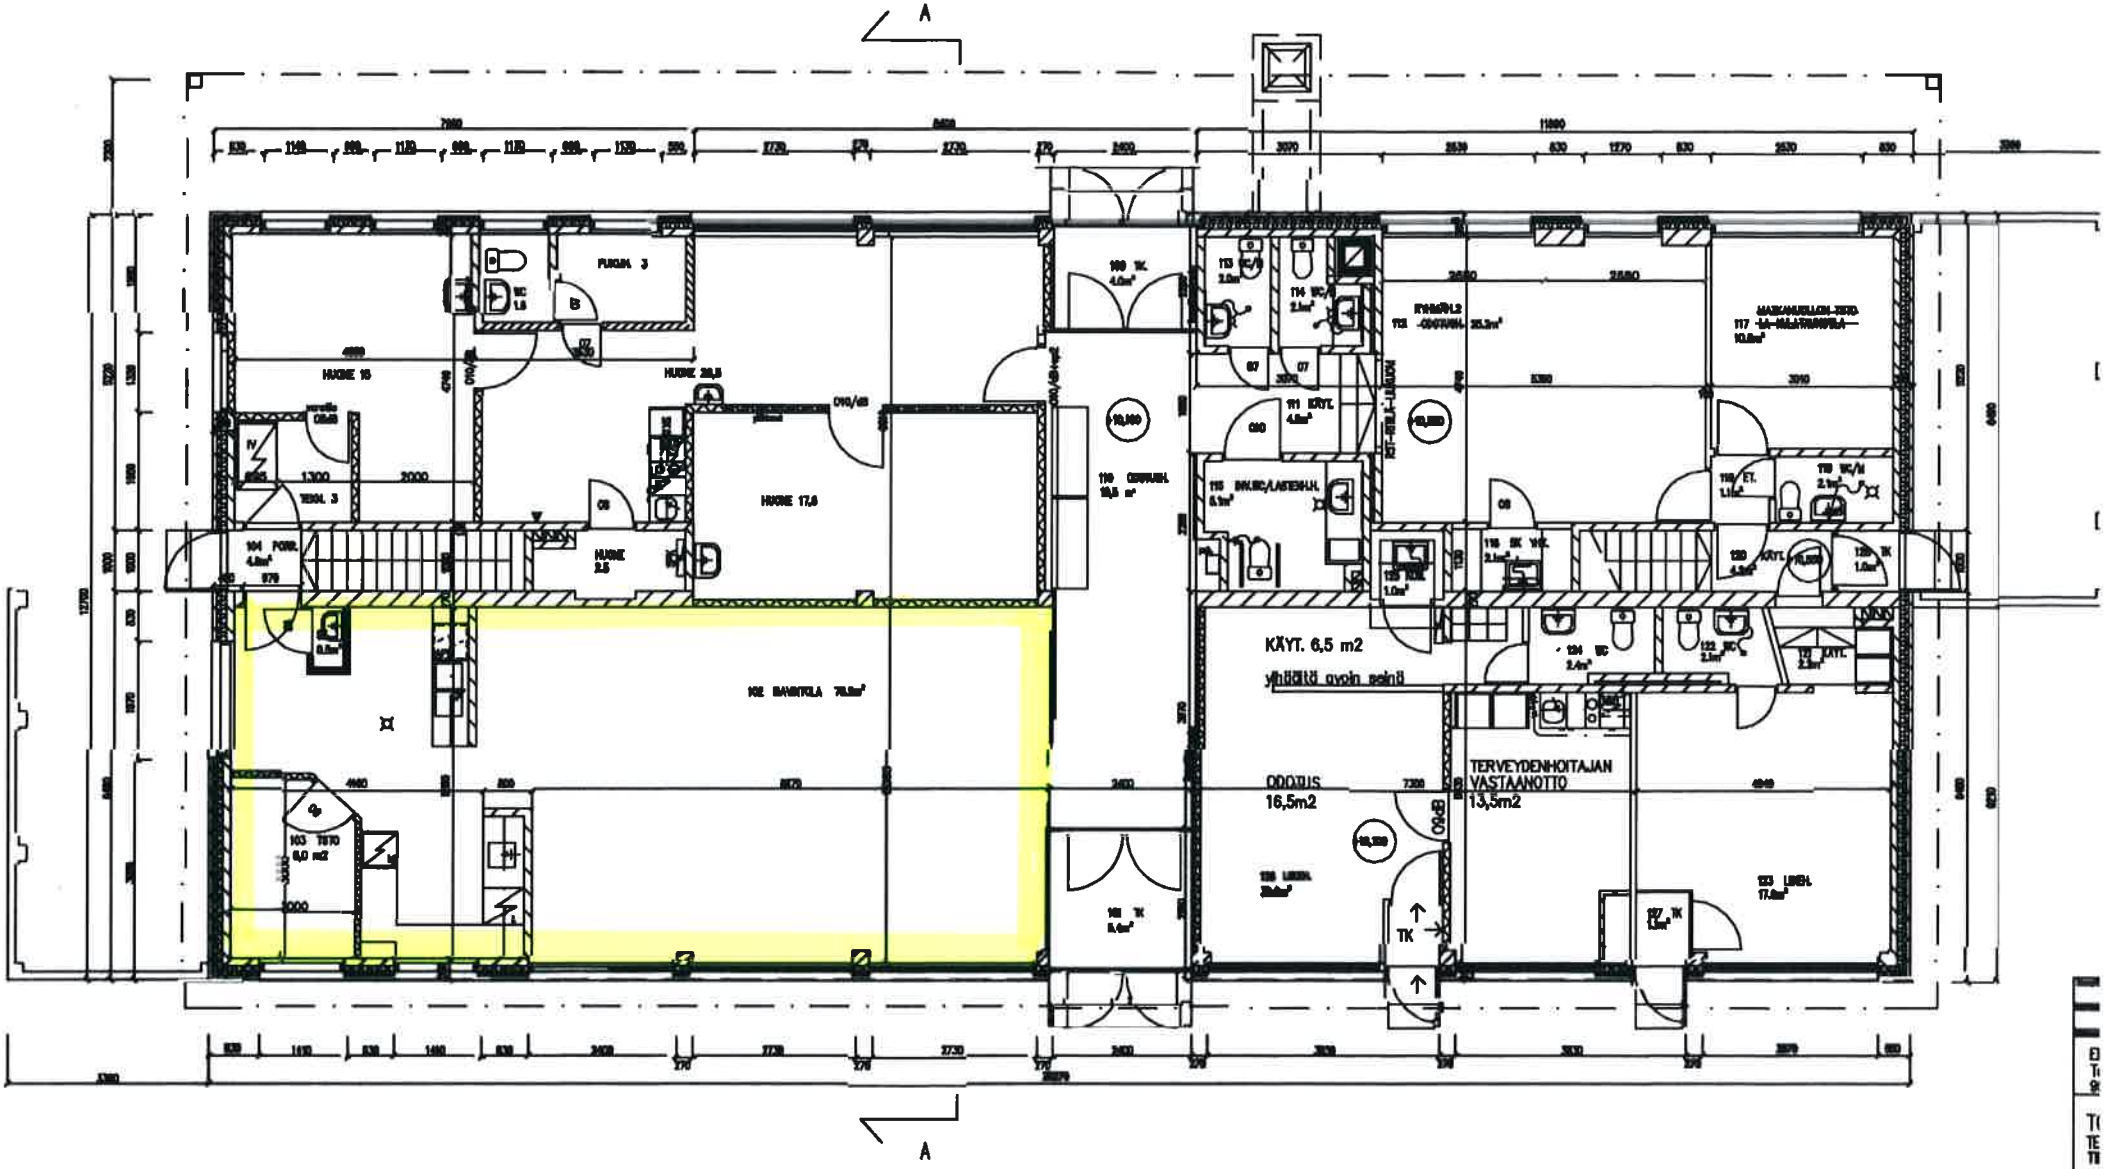
A
A
KÄYT. 6,5 m2
yhdältä avoin seinä
ODOTUS
16,5m2
TERVEYDENHOITAJAN
VASTAANOTTO
13,5m2
TK