


Liikennemerkkisuunnitelma Vesaisenkadun pysäköinnin aikarajoitus

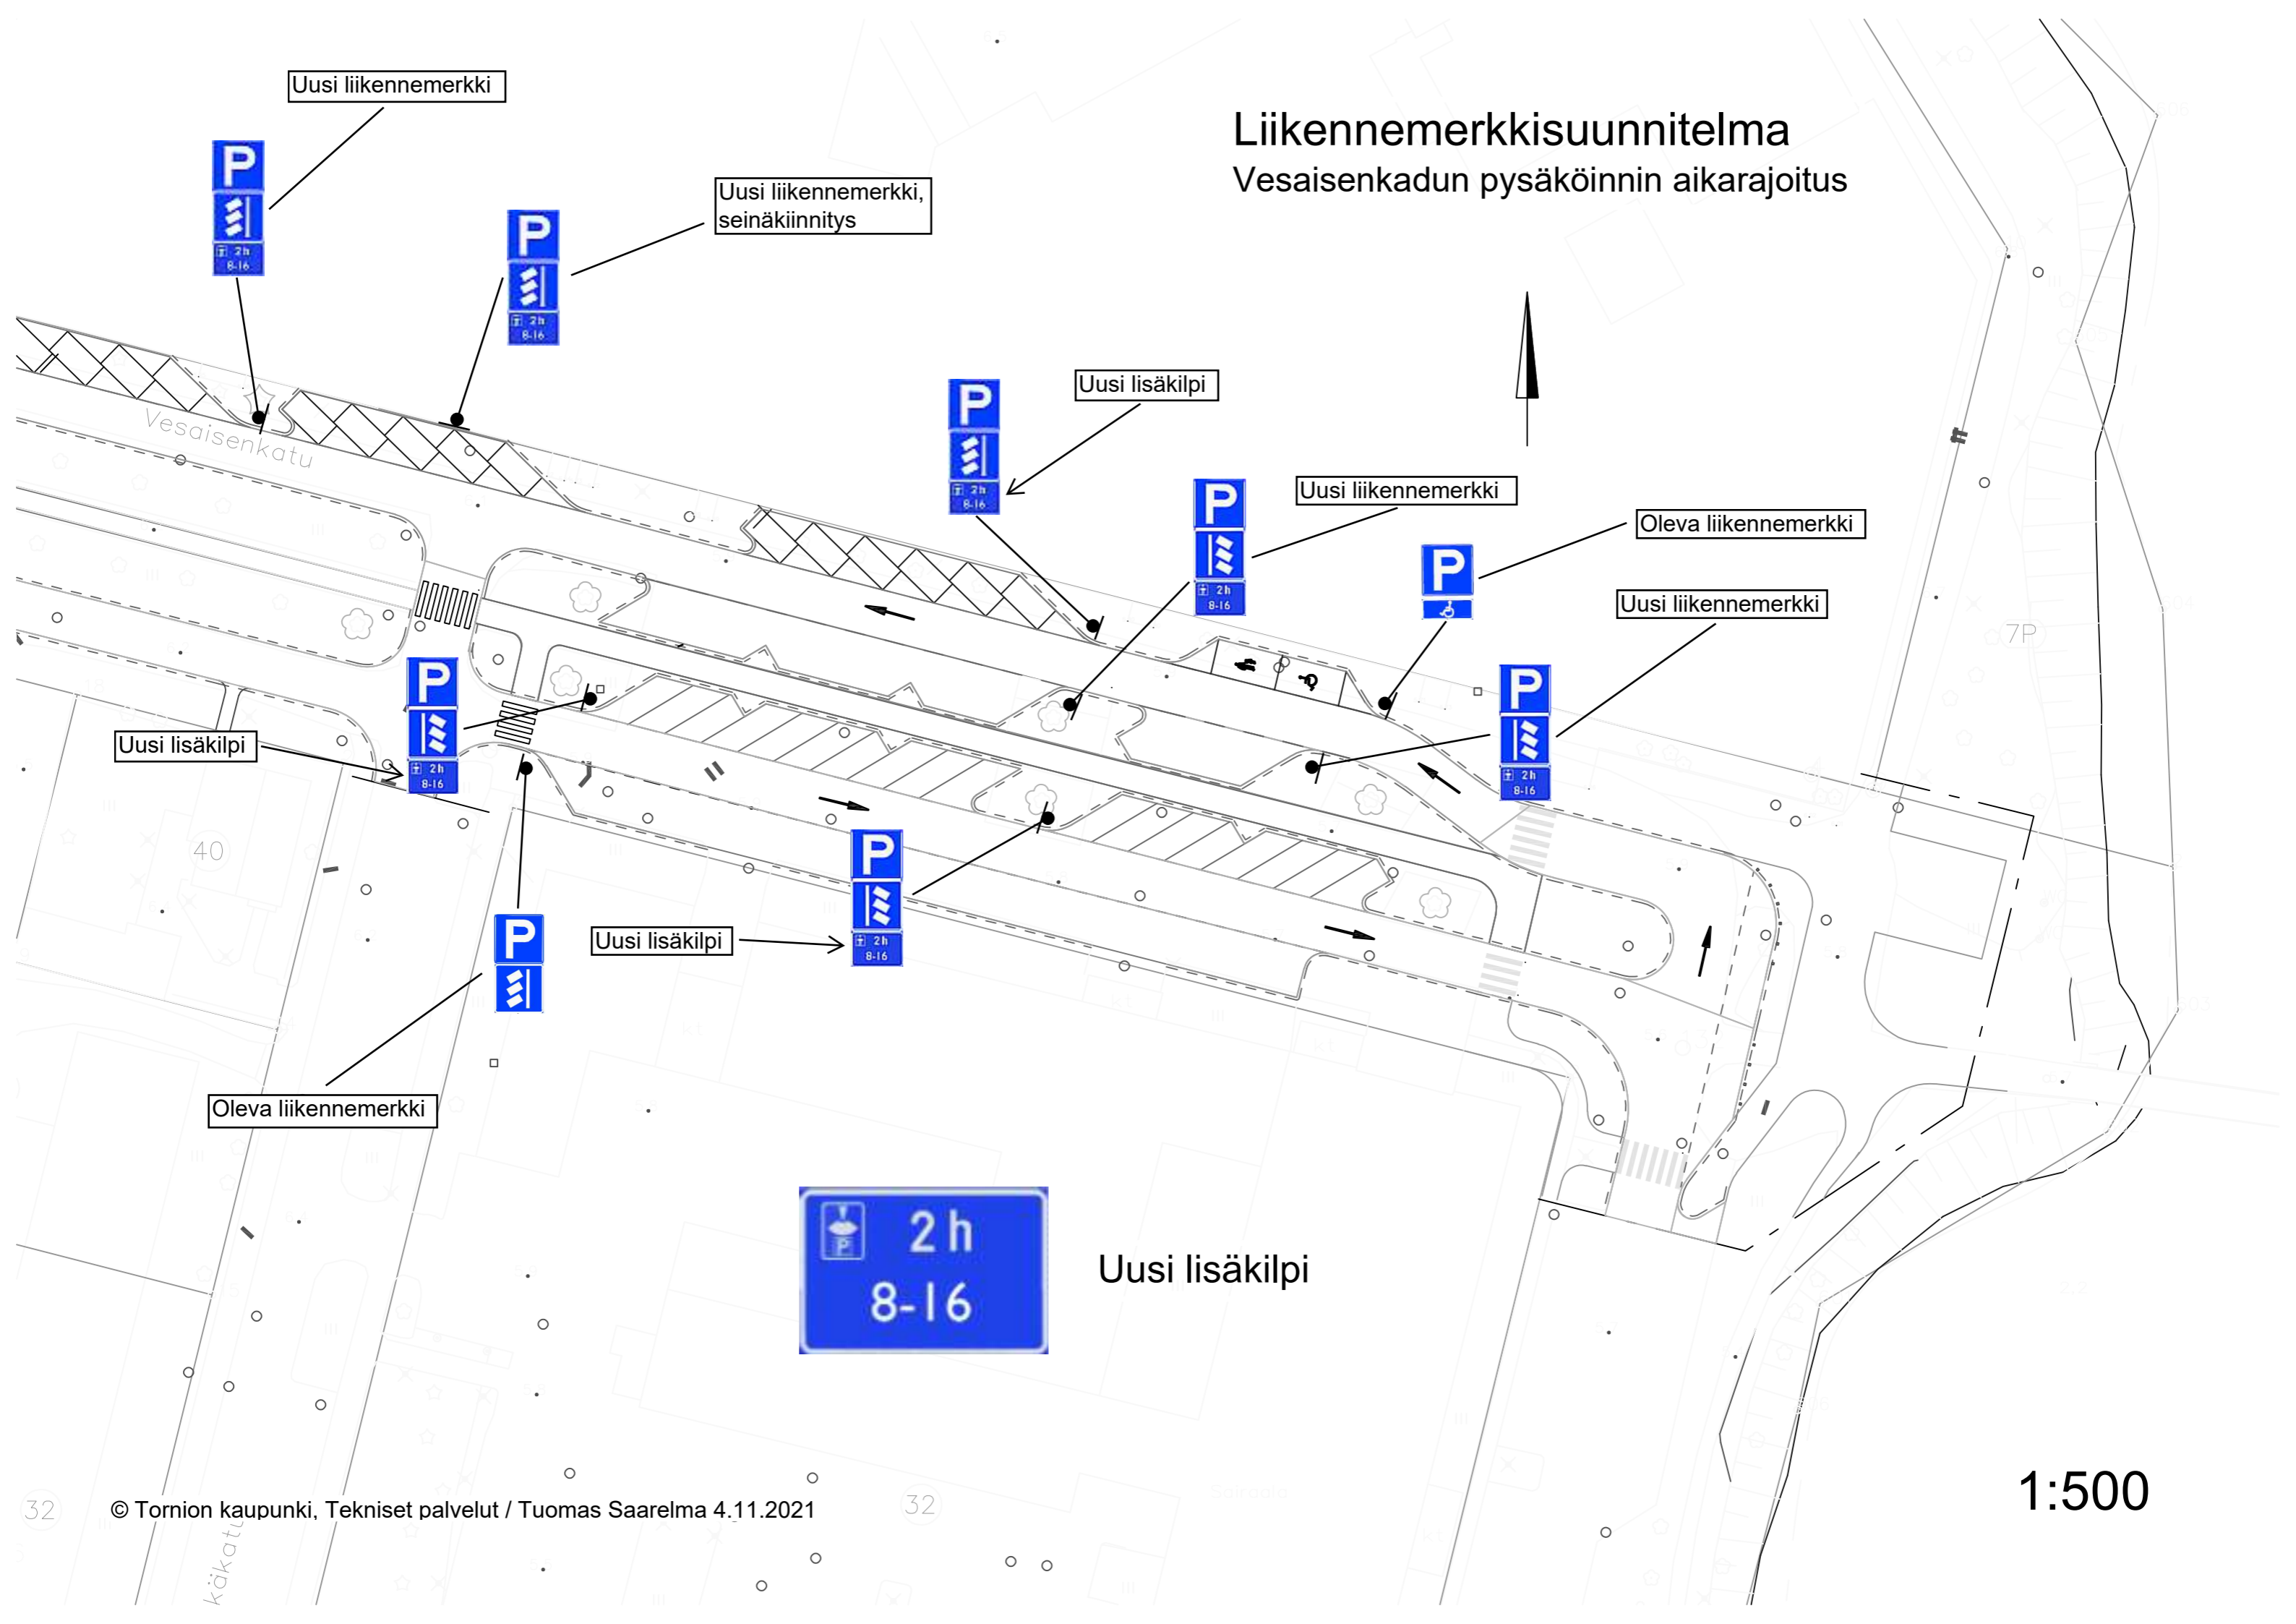

Uusi liikennemerkki

Uusi liikennemerkki,
seinäkiinnitys

Uusi lisäkilpi

Uusi liikennemerkki

Oleva liikennemerkki

Uusi liikennemerkki

Uusi lisäkilpi

Uusi lisäkilpi

Oleva liikennemerkki

Uusi lisäkilpi

1:500