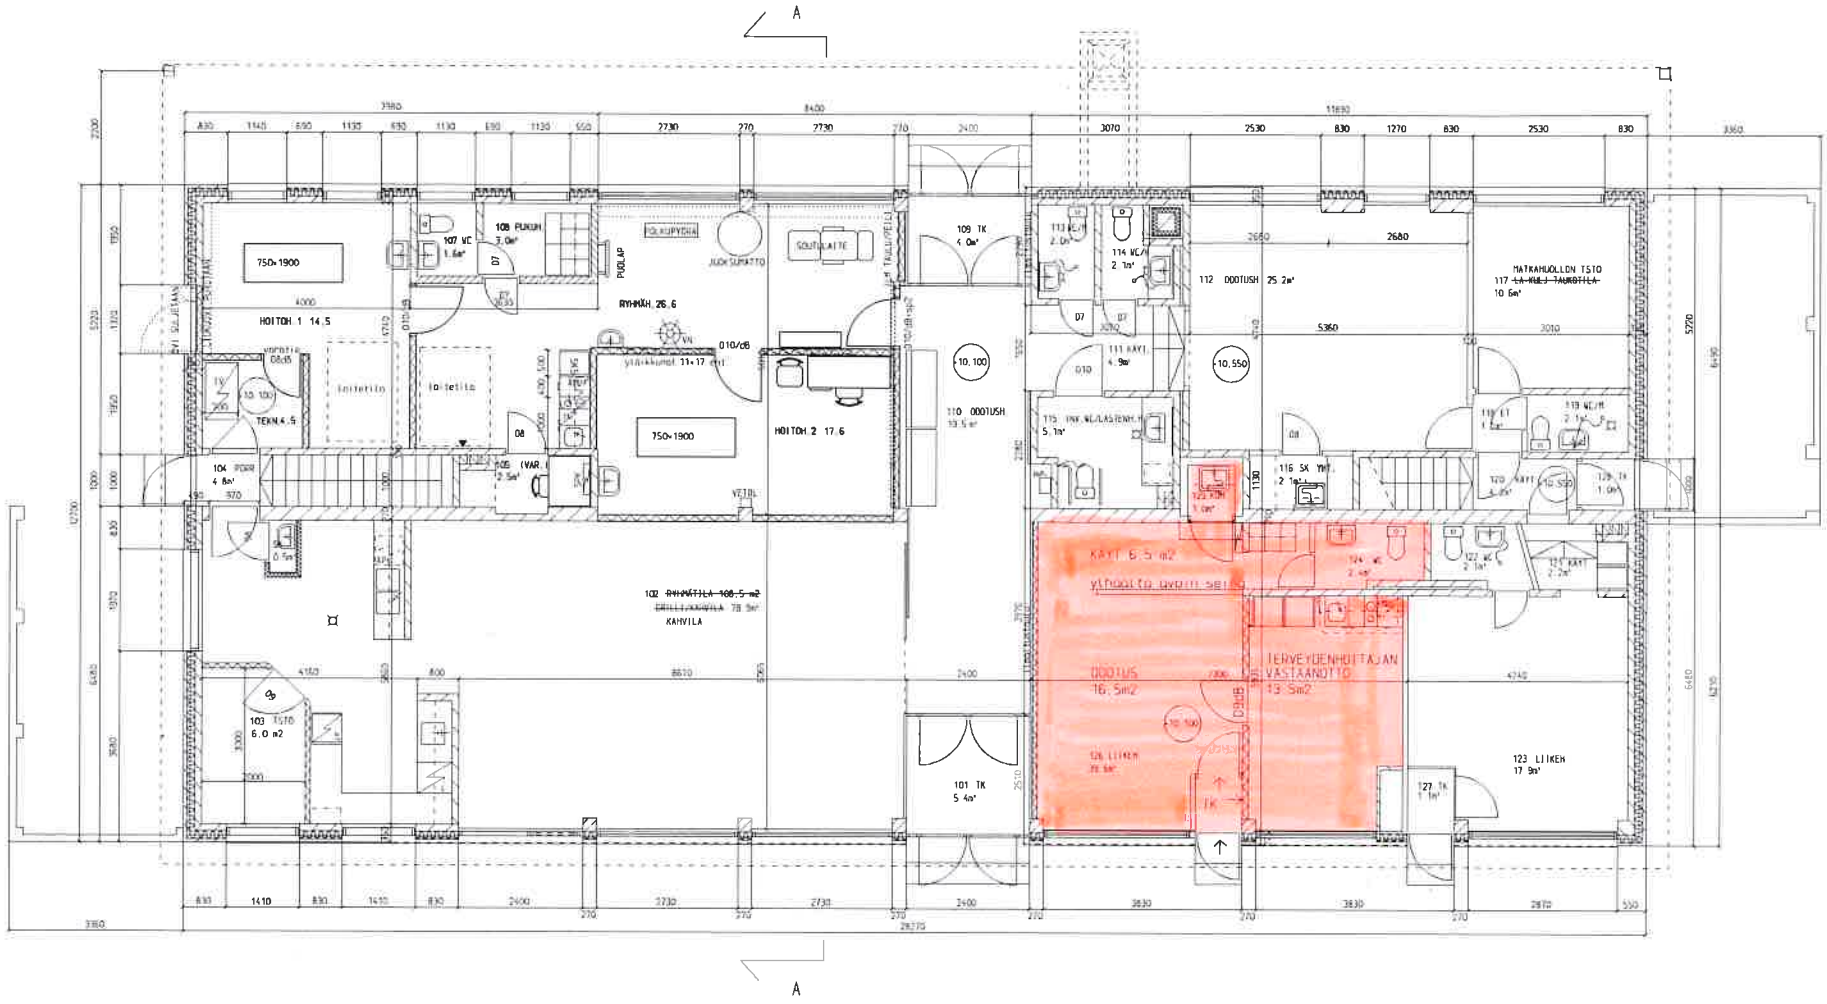
A
750×1900
HOITOH. 1 14.5
TEKN. 4.5
104 PORR
4.8m²
107 WC
1.6m²
108 PUKUH
3.0m²
PUOLAP
SULKUPYORA
JUOKSUIHATTO
SOUTULAITE
RYHMÄH. 26.6
010/dB
ylävalokuvut 11×17 cm
750×1900
HOITOH. 2 17.6
VEITIL
102 RYHMÄTILA 108.5 m2
KAHVILA
103 TSTO
6.0 m2
109 TK
4.0m²
110 ODOTUSH
19.5 m²
101 TK
5.4m²
111 KÄYT.
4.9m²
112 ODOTUSH 25.2m²
113 WC/M
2.0m²
114 WC/N
2.1m²
115 INF. WC/LASTENH.
5.1m²
116 SK YHT.
2.1m²
117 MATKAHUOLLON TSTO
10.6m²
118 LT
1.2m²
119 WC/M
2.1m²
120 KÄYT.
5.8m²
121 TK
1.0m²
122 WC
2.1m²
123 KÄYT.
2.2m²
124 WC
2.4m²
125 KÄYT.
2.2m²
126 LIIKEH.
78.6m²
127 TK
1.1m²
123 LIIKEH
17.9m²
KÄYT. 6.5 m2
ylihoitaja uvorin siellä
ODOTUS
16.5m2
TERVEYDENHOITAJAN
VASTAANOTTO
13.5m2
TK
A