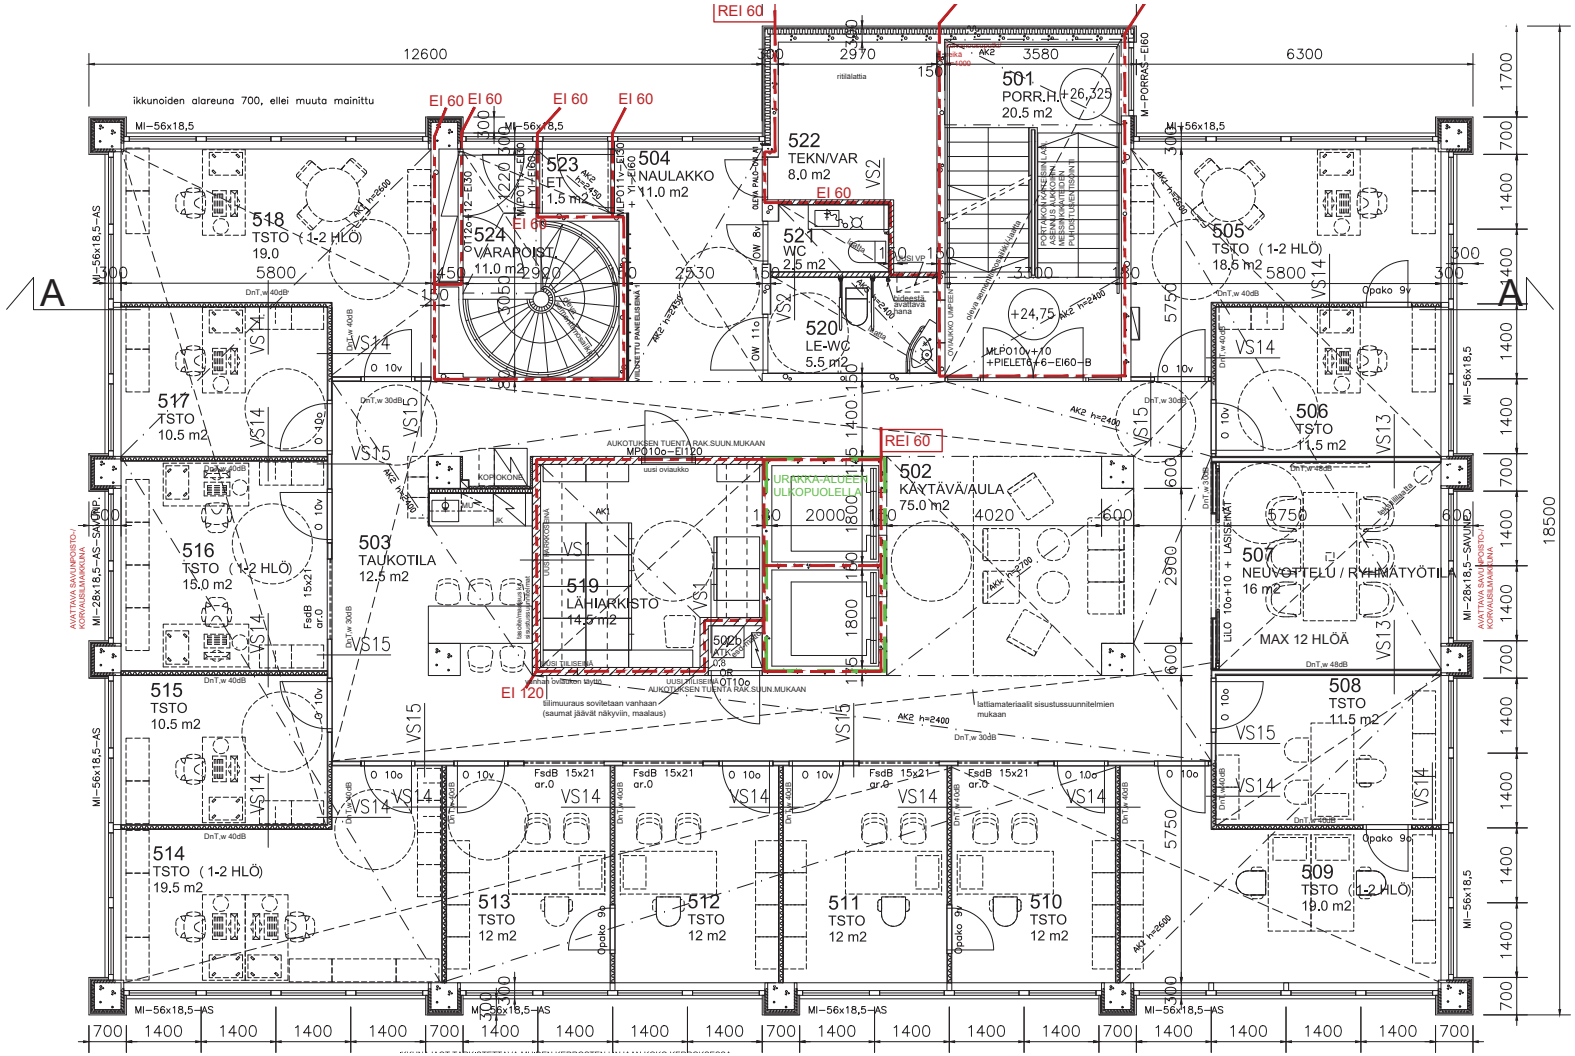
ikkunoiden alareuna 700, ellei muuta mainittu
REI 60
EI 60
EI 120
12600
2970
3580
6300
18500
501
PORR.H.+26,325
20.5 m2
522
TEKN/VAR
8.0 m2
523
ET
1.5 m2
504
NAULAKKO
11.0 m2
524
VÄRAPOIST.
11.0 m2
521
WC
2.5 m2
520
LE-WC
5.5 m2
518
TSTO (1-2 HLÖ)
19.0
505
TSTO (1-2 HLÖ)
18.5 m2
517
TSTO
10.5 m2
506
TSTO
11.5 m2
502
KÄYTÄVÄ/AULA
75.0 m2
516
TSTO (1-2 HLÖ)
18.0 m2
503
TAUKOTILA
12.5 m2
519
LÄHIARKISTO
14.5 m2
507
NEUVOTTELU / RYHMÄTYÖTILA
16 m2
MAX 12 HLÖÄ
515
TSTO
10.5 m2
508
TSTO
11.5 m2
514
TSTO (1-2 HLÖ)
19.5 m2
513
TSTO
12 m2
512
TSTO
12 m2
511
TSTO
12 m2
510
TSTO
12 m2
509
TSTO (1-2 HLÖ)
19.0 m2
A
A