



KOORDINAATTILUETTELO

N:O	X	Y
1	7304636.835	24509871.373
2	7304651.719	24509831.352
3	7304673.330	24509839.389
4	7304698.971	24509854.928
5	7304712.148	24509866.054
6	7304705.507	24509896.913

MUODOSTUMINEN

KIINTEISTÖ	P-ALA	OSAPINTA-ALA	KIINTEISTÖ	M-ALA
025 0001 0001	2784		423 0021 0008	

Tonttijako	1:1000	Tornio	KORK. JÄRJ. N2000
ASEMAKAAVA X251	VAHVISTETTU	KARTTALEHDET	
EDELLINEN TONTTIJAKO		TJNRO	8511328
PAIKKATIETOINSINÖÖRI ON HYVÄKSYNYT POHJAKARTAN ASEMAKAAVAAN SISÄLTYVÄN TONTTIJAON LAATI	23.02.2022	KAUP. OSA	25
LASKI MY	MAANMITTAUSINSINÖÖRI	KORTTELI	1
PIIRSI MY		TONTIT	1
TARK MT	Marika Tervahauta	MUUTT. TONTIT	
KAUPUNGINVALTUUSTO HYVÄKSYNYT		TJ-KARTTA	

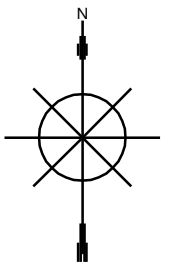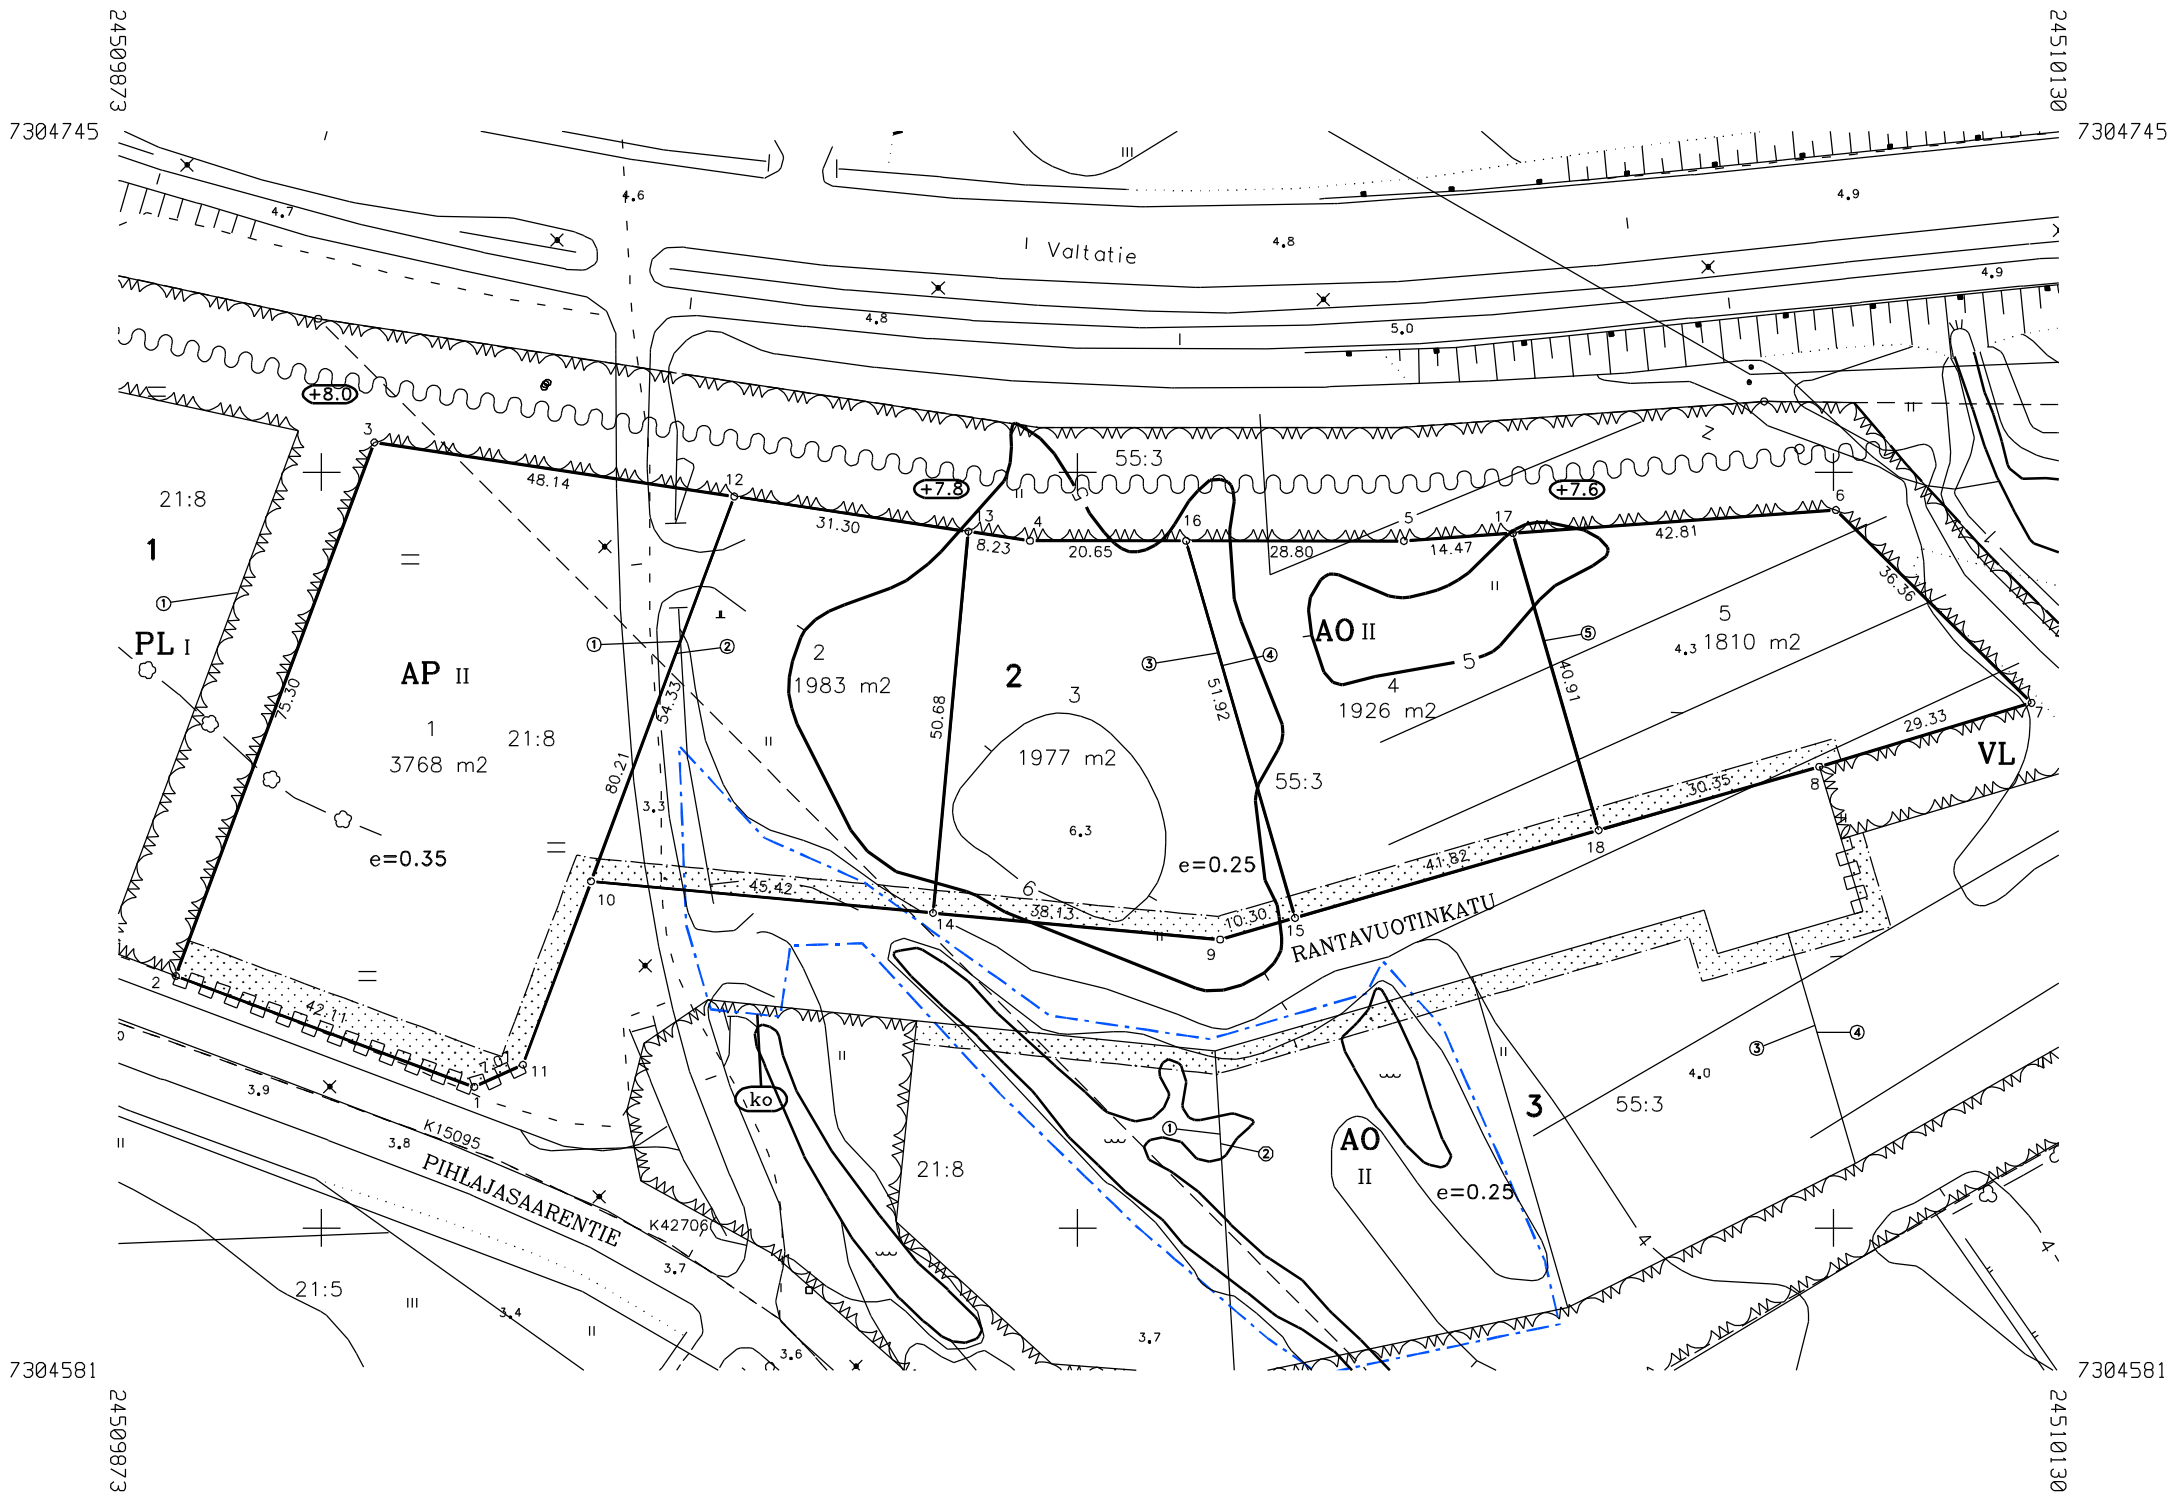

KOORDINAATTILUETTELO

N:o	X	Y
1	7304618.670	24509920.214
2	7304633.349	24509880.745
3	7304703.926	24509906.994
4	7304690.927	24509993.694
5	7304690.883	24510043.144
6	7304694.997	24510100.273
7	7304669.477	24510126.167
8	7304661.038	24510098.079
9	7304638.169	24510018.853
10	7304645.865	24509935.663
11	7304621.613	24509926.643
12	7304696.788	24509954.602
13	7304692.147	24509985.556
14	7304641.681	24509980.888
15	7304641.024	24510028.745
16	7304690.909	24510014.344
17	7304691.922	24510057.574
18	7304652.621	24510068.919

MUODOSTUMINEN

KIINTEISTÖ	P-ALA	OSAPINTA-ALA	KIINTEISTÖ	M-ALA
025 0002 0001	3768	3315	423 0021 0008	Umpilampi
		453	423 0055 0003	OUKANVAINIO
025 0002 0002	1983	604	423 0021 0008	Umpilampi
		1379	423 0055 0003	OUKANVAINIO
025 0002 0003	1977		423 0055 0003	
025 0002 0004	1926		423 0055 0003	
025 0002 0005	1810		423 0055 0003	

Tonttijako	1:1000	Tornio	KORK. JÄRJ. N2000
ASEMAKAAVA	X251	VAHVISTETTU	KARTTALEHDET
EDellinen TONTTIJAKO		TJNRO	8511329
PAIKKATIETOINSINÖÖRI ON HYVÄKSYNYT POHJAKARTAN ASEMAKAAVAAN SISÄLTÄVÄN TONTTIJAON LAATI	23.02.2022	KAUP. OSA	25
LASKI MY	MAANMITTAUSINSINÖÖRI	KORTTELI	2
PIIRSI MY		TONTIT	1-5
TARK MT	Marika Tervahauta	MUUTT. TONTIT	
KAUPUNGINVALTUUSTO HYVÄKSYNYT		TJ-KARTTA	




KOORDINAATTILUETTELO

N:O	X	Y
1	7304580.326	24510020.758
2	7304582.014	24509996.610
3	7304600.826	24509976.027
4	7304627.416	24509978.730
5	7304623.405	24510018.190
6	7304642.082	24510082.891
7	7304636.336	24510084.617
8	7304641.883	24510103.834
9	7304651.461	24510100.956
10	7304661.475	24510134.287
11	7304639.399	24510156.686
12	7304608.519	24510102.804
13	7304589.484	24510064.855
14	7304633.231	24510052.227
15	7304639.042	24510093.993

MUODOSTUMINEN


KIINTEISTÖ	P-ALA	OSAPINTA-ALA	KIINTEISTÖ	M-ALA
025 0003 0001	1677	1390	423 0021 0008	Umpilampi
		287	423 0055 0003	OUKANVAINIO
025 0003 0002	1768	150	423 0021 0008	Umpilampi
		1618	423 0055 0003	OUKANVAINIO
025 0003 0003	1680		423 0055 0003	
025 0003 0004	1775		423 0055 0003	

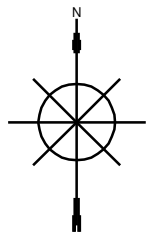

Tonttijako	1:1000	Tornio	KORK. JÄRJ. N2000
ASEMAKAAVA X251	VAHVISTETTU	KARTTALEHDET	
EDELLINEN TONTTIJAKO		TJNRO	8511330
PAIKKATIETOINSINÖÖRI ON HYVÄKSYNYT POHJAKARTAN ASEMAKAAVAAN SISÄLTyvÄN TONTTIJAON LAATI		23.02.2022	KAUP. OSA 25
LASKI MY	MAANMITTAUSINSINÖÖRI	KORTTELI	3
PIIRSI MY		TONTIT	1-4
TARK MT	Marika Tervahauta	MUUTT. TONTIT	
KAUPUNGINVALTUUSTO HYVÄKSYNYT		TJ-KARTTA	


24509834  
7304606

24510043  
7304606

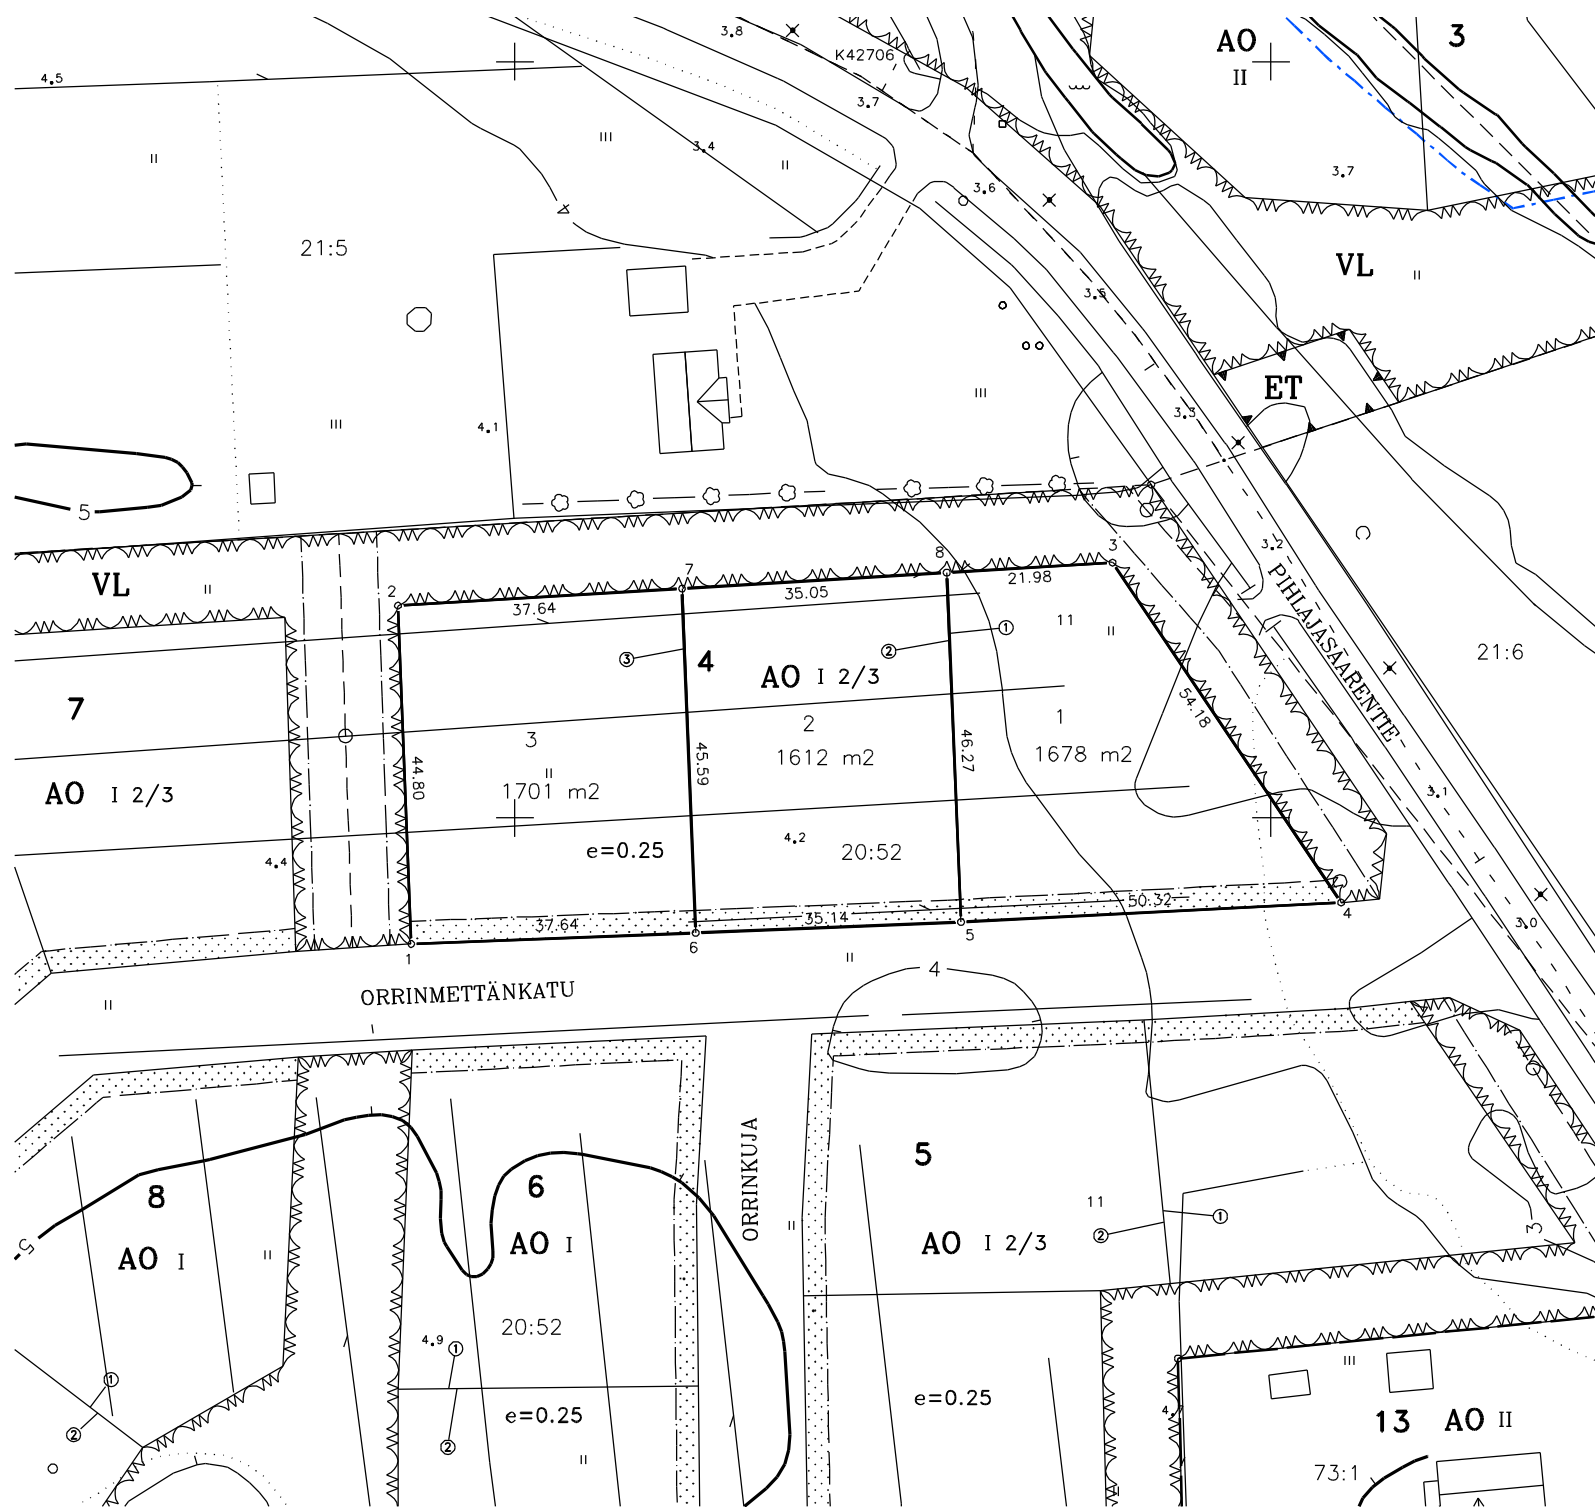

7304409  
24509834

7304409  
24510043

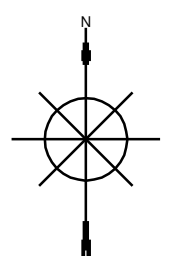


KOORDINAATTILUETTELO

N:O	X	Y
1	7304483.304	24509886.311
2	7304528.074	24509884.558
3	7304533.754	24509979.060
4	7304488.792	24510009.286
5	7304486.200	24509959.029
6	7304484.778	24509923.918
7	7304530.332	24509922.133
8	7304532.435	24509957.118

MUODOSTUMINEN

KIINTEISTÖ	P-ALA	OSAPINTA-ALA	KIINTEISTÖ	M-ALA
025 0004 0001	1678		423 0020 0052	
025 0004 0002	1612		423 0020 0052	
025 0004 0003	1701		423 0020 0052	

Tonttijako	1:1000	Tornio	KORK. JÄRJ. N2000
ASEMAKAAVA X251	VAHVISTETTU	KARTTALEHDET	
EDELLINEN TONTTIJAKO		TJNRO	8511331
PAIKKATIETOINSINÖÖRI ON HYVÄKSYNYT POHJAKARTAN ASEMAKAAVAAN SISÄLTYVÄN TONTTIJAON LAATI		23.02.2022	KAUP. OSA 25
LASKI MY	MAANMITTAUSINSINÖÖRI		KORTTELI 4
PIIRSI MY			TONTIT 1-3
TARK MT	Marika Tervahauta		MUUTT. TONTIT
KAUPUNGINVALTUUSTO HYVÄKSYNYT		TJ-KARTTA	

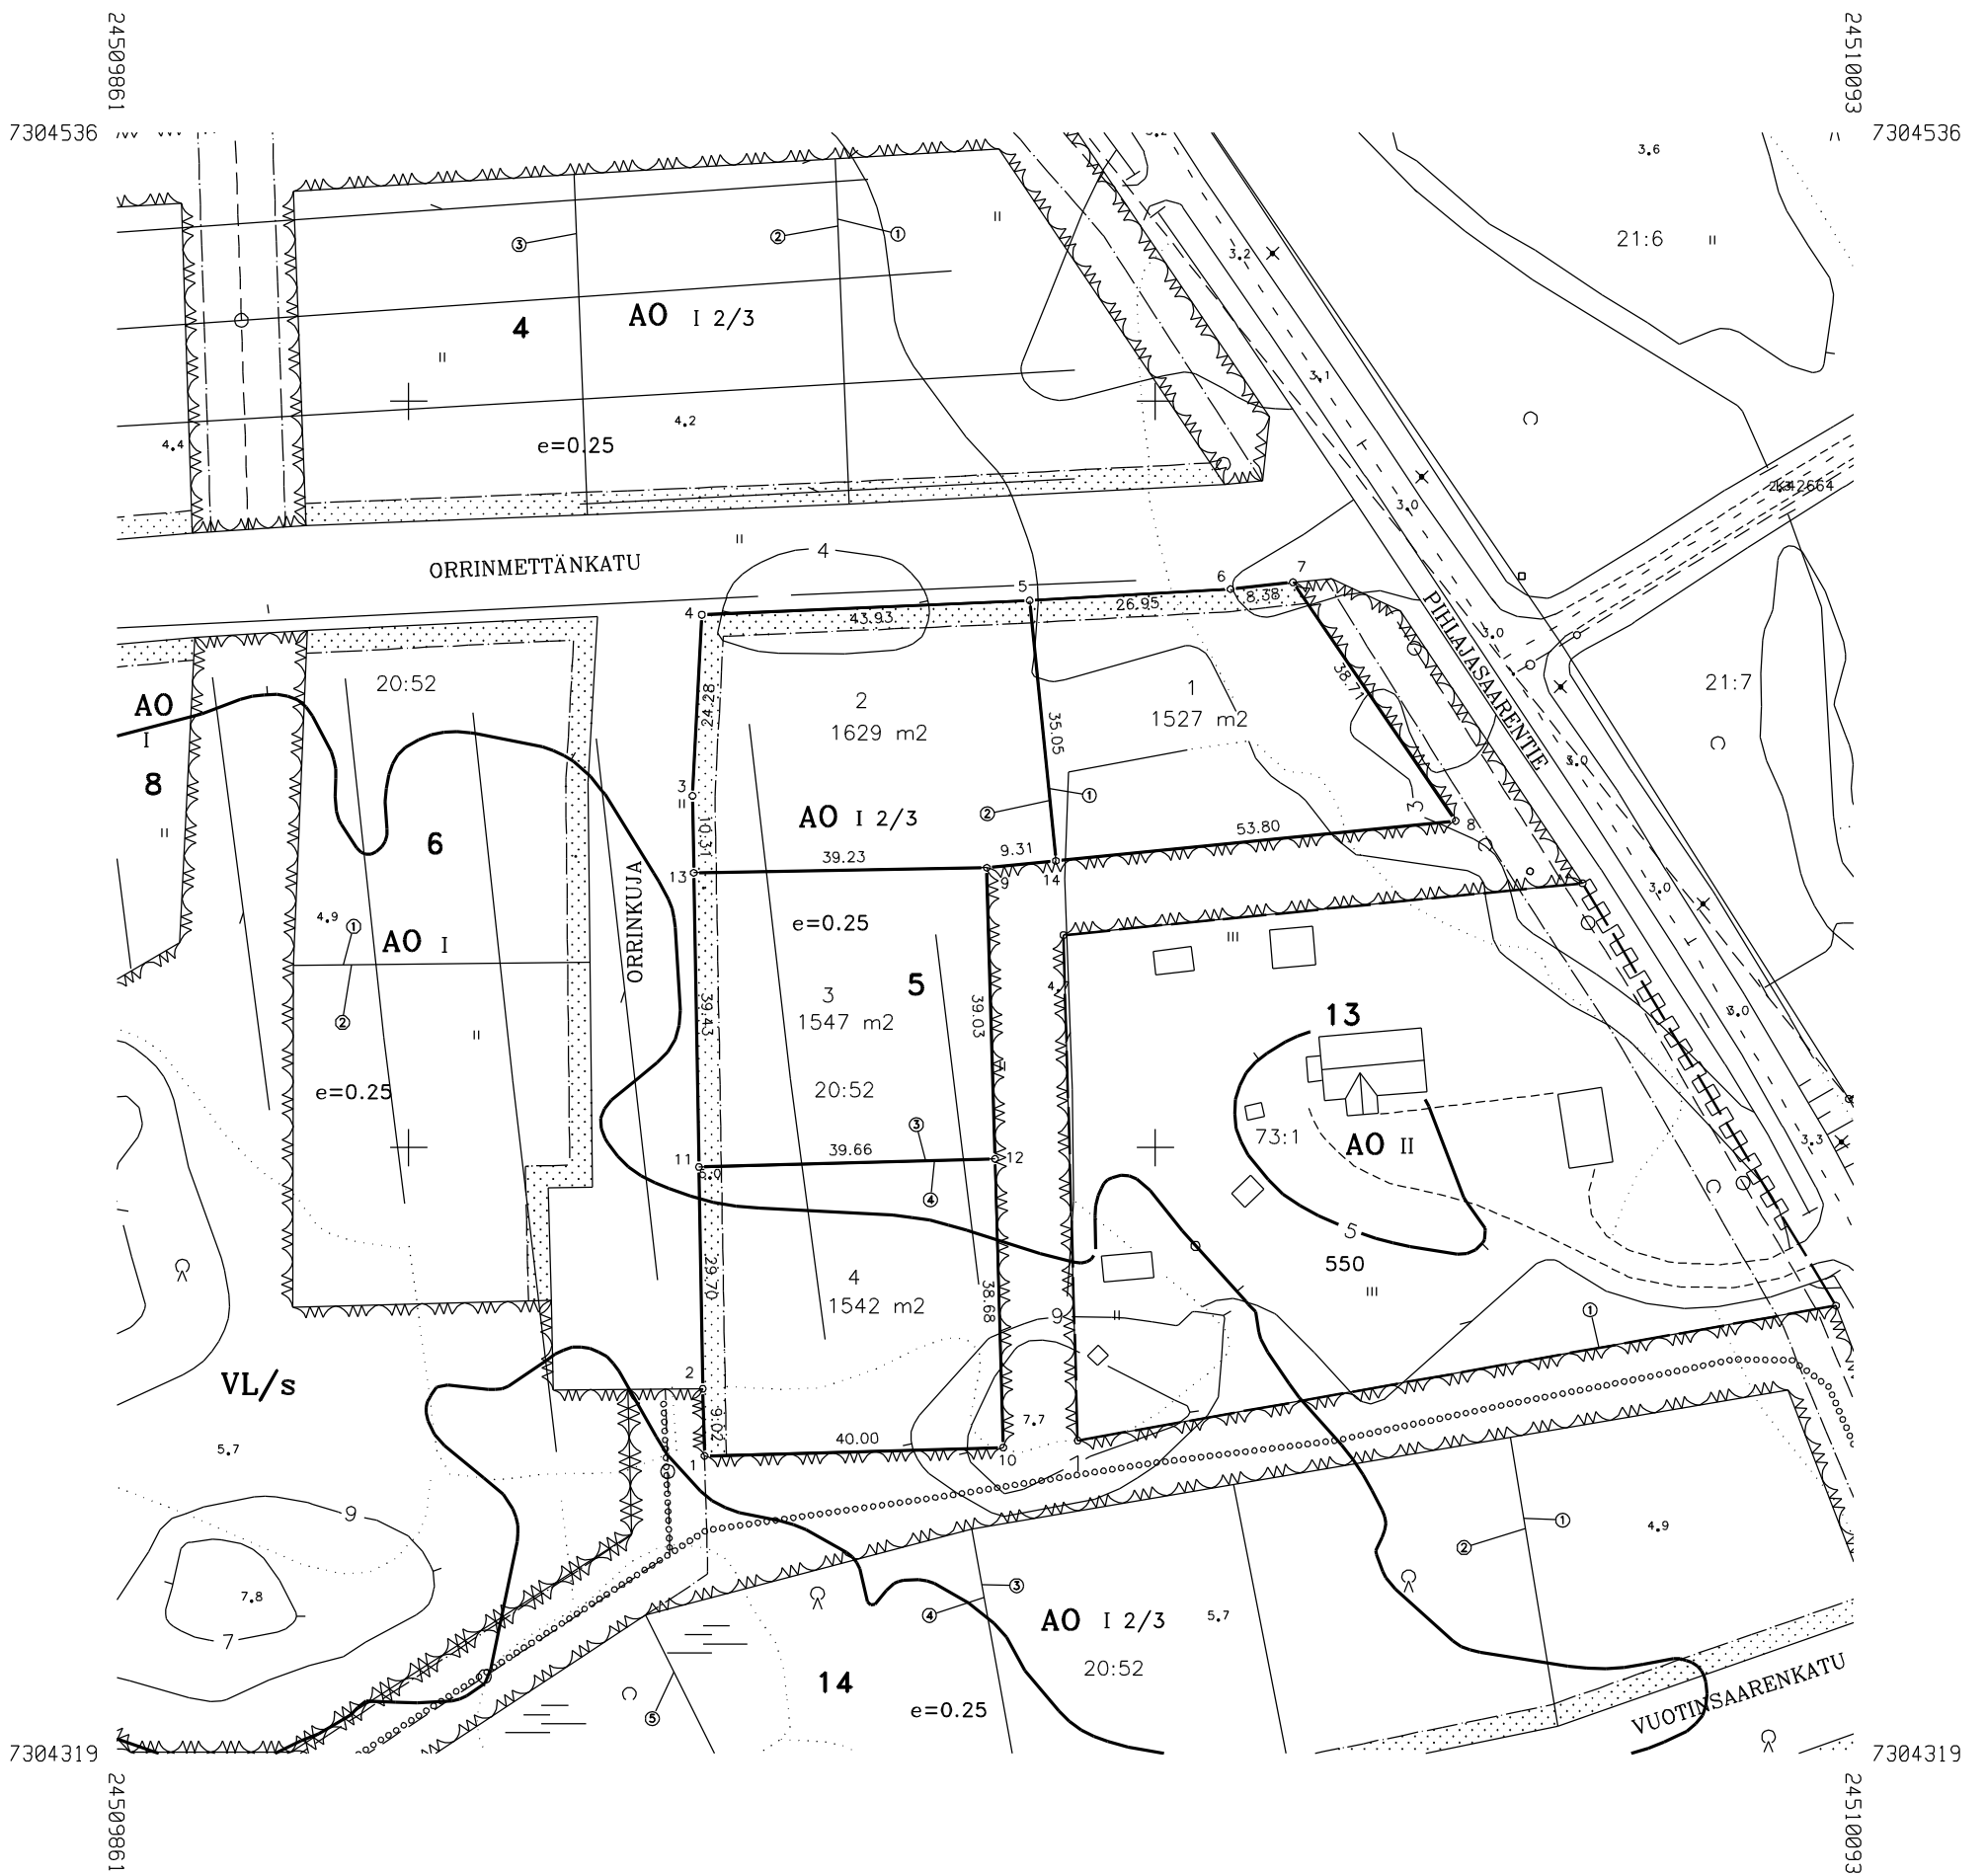

KOORDINAATTILUETTELO

N:O	X	Y
1	7304358.677	24509939.641
2	7304367.690	24509939.402
3	7304447.122	24509938.029
4	7304471.371	24509939.283
5	7304473.290	24509983.173
6	7304474.815	24510010.078
7	7304475.737	24510018.411
8	7304443.760	24510040.227
9	7304437.488	24509977.428
10	7304359.808	24509979.625
11	7304397.385	24509938.890
12	7304398.472	24509978.531
13	7304436.809	24509938.207
14	7304438.413	24509986.693

MUODOSTUMINEN

KIINTEISTÖ	P-ALA	OSAPINTA-ALA	KIINTEISTÖ	M-ALA
025 0005 0001	1527		423 0020 0052	
025 0005 0002	1629		423 0020 0052	
025 0005 0003	1547		423 0020 0052	
025 0005 0004	1542		423 0020 0052	


Tonttijako	1:1000	Tornio	KORK. JÄRJ. N2000
ASEMAKAAVA	X251	VAHVISTETTU	
EDELLINEN TONTTIJAKO		KARTTALEHDET	
PAIKKATIETOINSINÖÖRI ON HYVÄKSYNYT POHJAKARTAN ASEMAKAAVAAN SISÄLTÄVÄN TONTTIJAON LAATI		TJNRO	8511332
		23.02.2022	
LASKI	MY	KAUP. OSA	25
PIIRSI	MY	KORTTELI	5
TARK	MT	TONITIT	1-4
KAUPUNGINVALTUUSTO HYVÄKSYNYT		MUUTT. TONTIT	
		TJ-KARTTA	

7304548  
24509818

24510043  
7304548

7304308  
24509818

7304308  
24510043

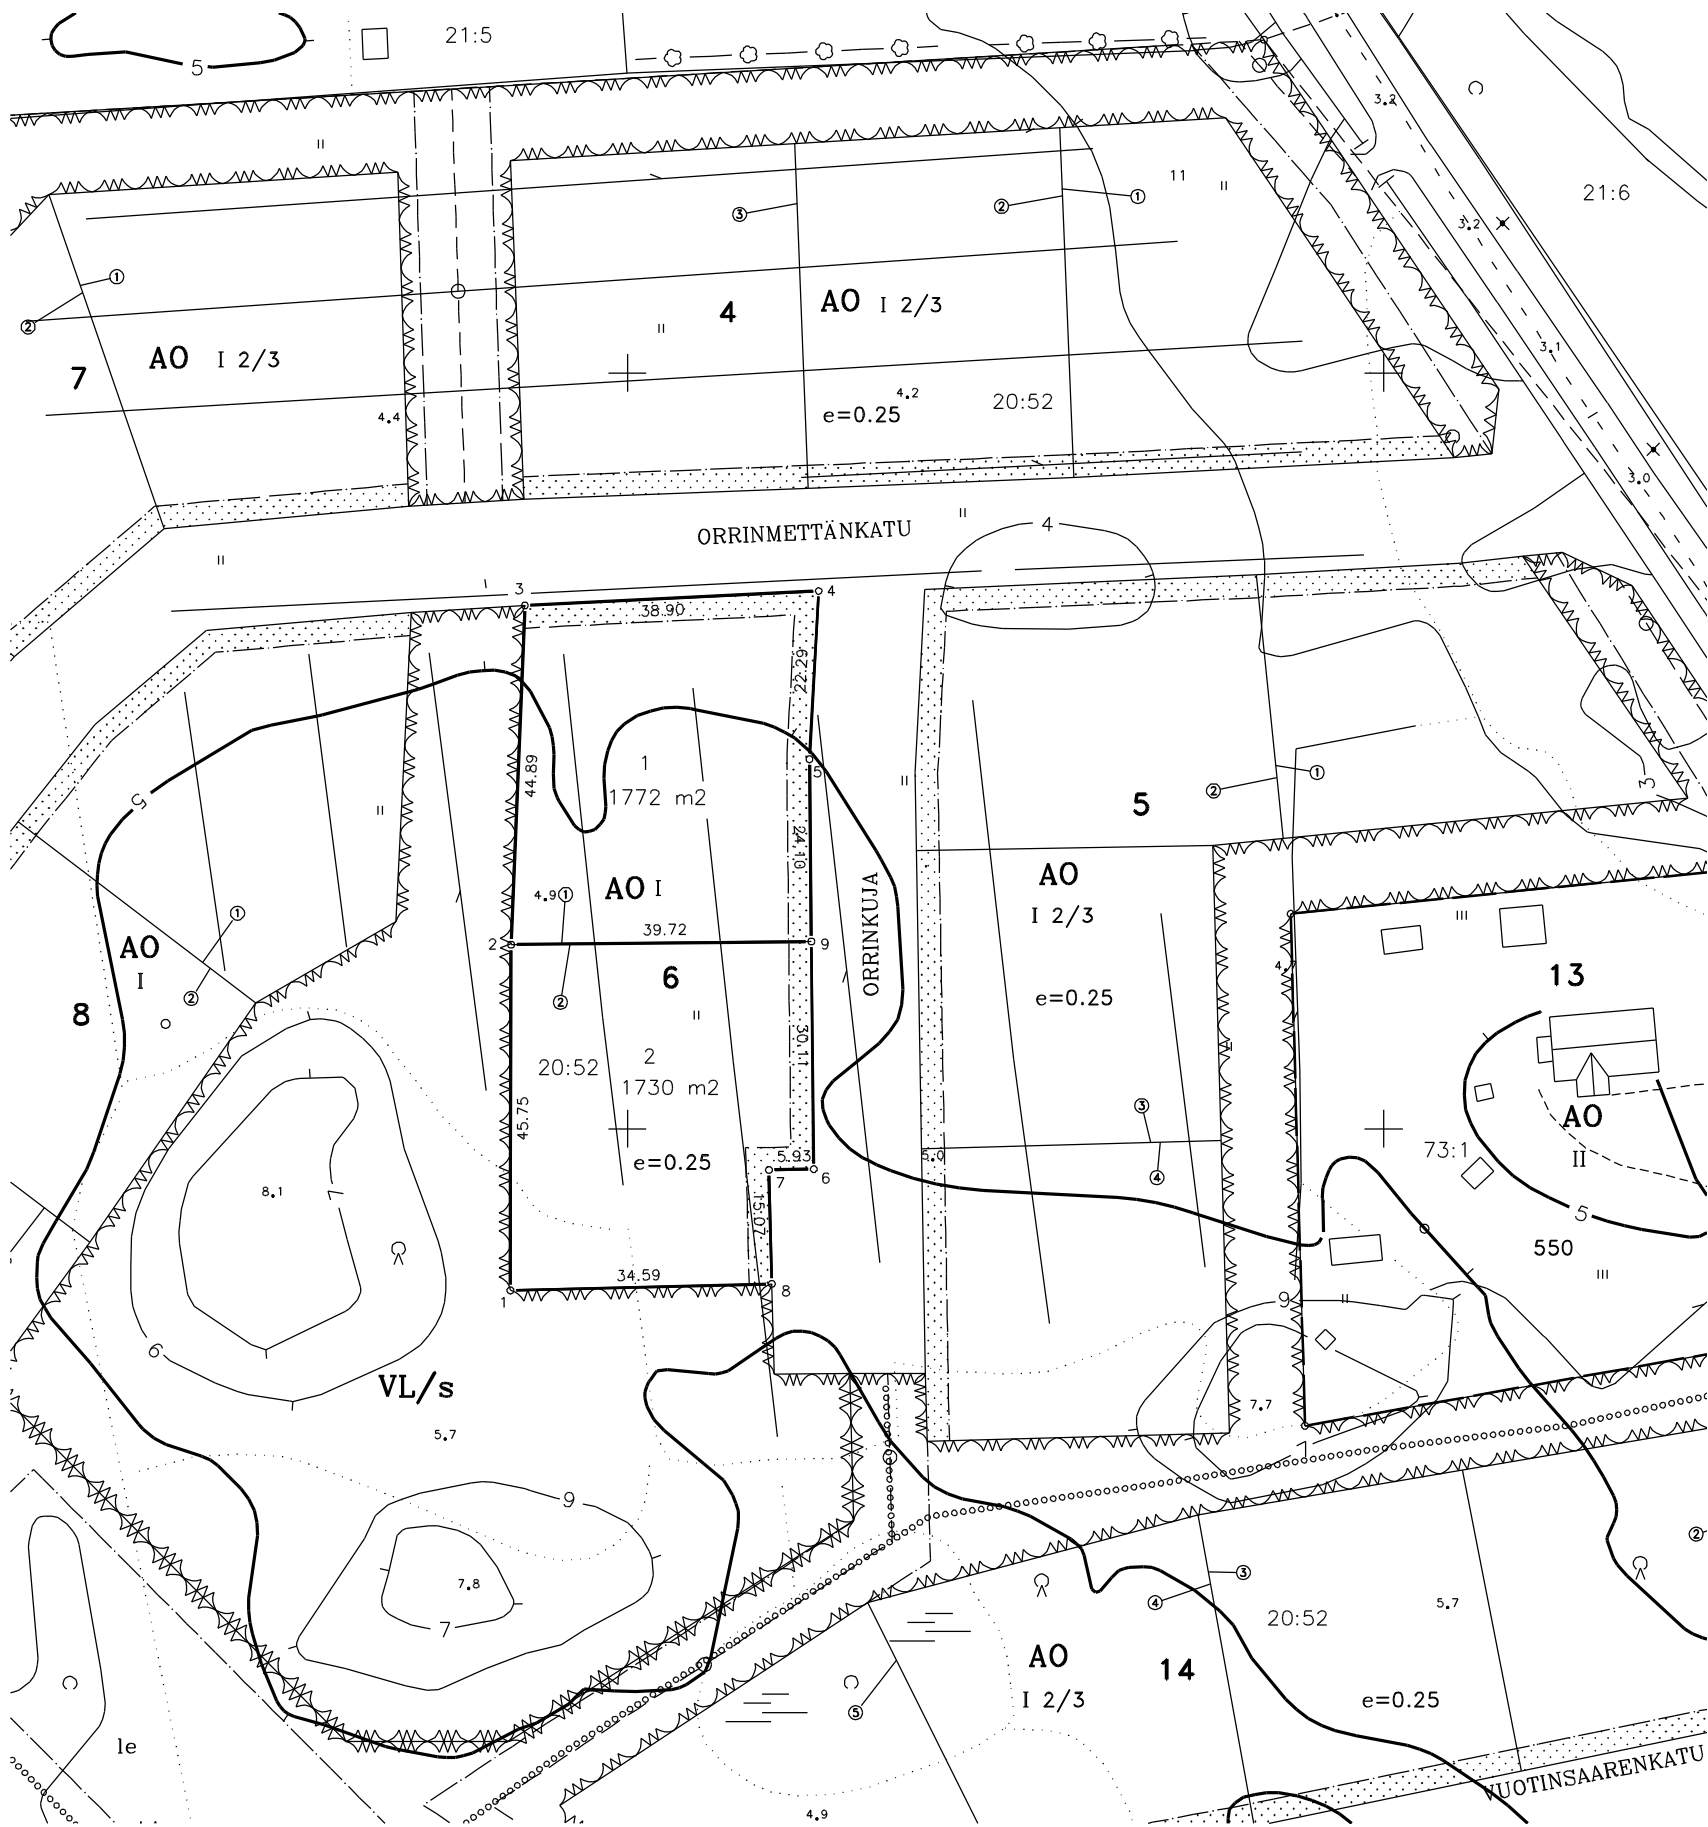


KOORDINAATTILUETTELO


N:O	X	Y
1	7304378.639	24509884.504
2	7304424.392	24509884.591
3	7304469.244	24509886.428
4	7304471.157	24509925.278
5	7304448.902	24509924.061
6	7304394.689	24509924.619
7	7304394.573	24509918.693
8	7304379.508	24509919.088
9	7304424.801	24509924.309

MUODOSTUMINEN

KIINTEISTÖ	P-ALA	OSAPINTA-ALA	KIINTEISTÖ	M-ALA
025 0006 0001	1772		423 0020 0052	
025 0006 0002	1730		423 0020 0052	

Tonttijako	1:1000	Tornio	KORK. JÄRJ. N2000
ASEMAKAAVA X251	VAHVISTETTU	KARTTALEHDET	
EDELLINEN TONTTIJAKO		TJNRO	8511333
PAIKKATIETOINSINÖÖRI ON HYVÄKSYNYT POHJAKARTAN ASEMAKAAVAAN SISÄLTYVÄN TONTTIJAON LAATI		23.02.2022	KAUP. OSA 25
LASKI MY	MAANMITTAUSINSINÖÖRI		KORTTELI 6
PIIRSI MY	Marika Tervahauta		TONTIT 1,2
TARK MT			MUUTT. TONTIT
KAUPUNGINVALTUUSTO HYVÄKSYNYT		TJ-KARTTA	

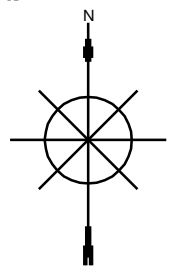

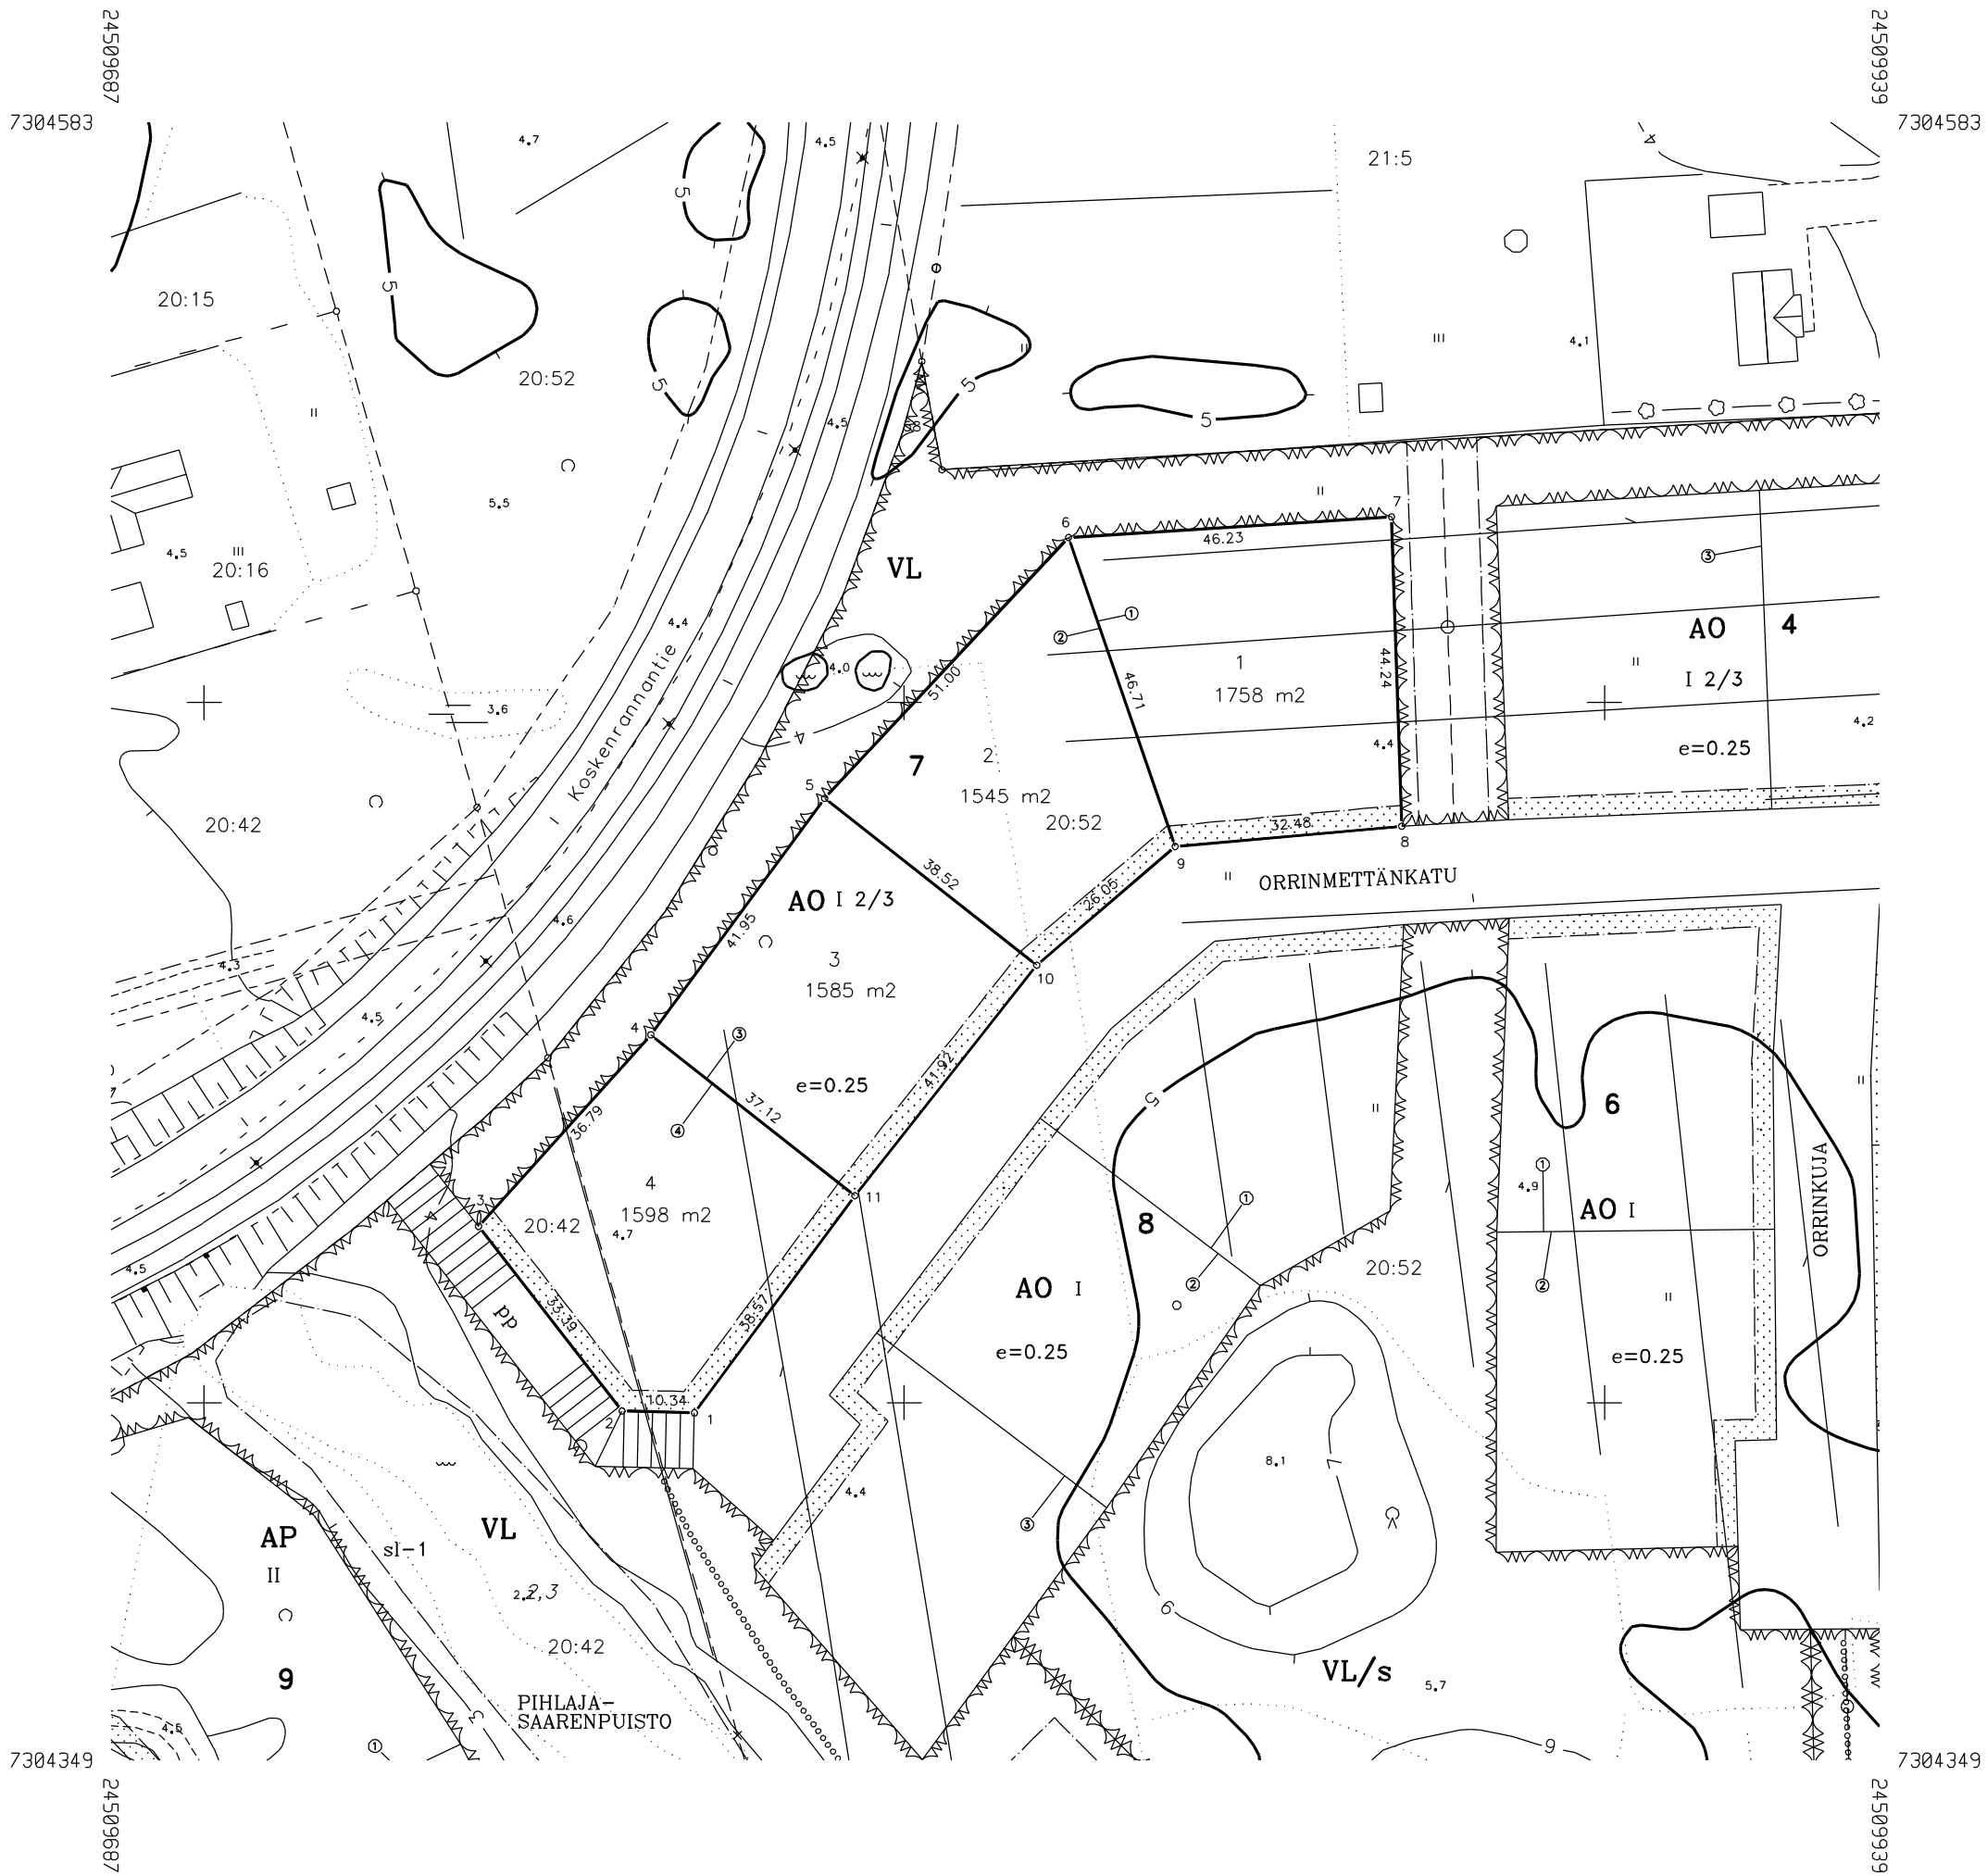


KOORDINAATTILUETTELO


N:O	X	Y
1	7304398.554	24509770.030
2	7304398.817	24509759.698
3	7304425.182	24509739.207
4	7304452.535	24509763.806
5	7304486.335	24509788.649
6	7304523.605	24509823.460
7	7304526.545	24509869.599
8	7304482.331	24509871.043
9	7304479.450	24509838.686
10	7304462.497	24509818.906
11	7304429.566	24509792.961

MUODOSTUMINEN

KIINTEISTÖ	P-ALA	OSAPINTA-ALA	KIINTEISTÖ	M-ALA
025 0007 0001	1758		423 0020 0052	
025 0007 0002	1545		423 0020 0052	
025 0007 0003	1585		423 0020 0052	
025 0007 0004	1598	384	423 0020 0042	PELTOSAARENMAA
		1214	423 0020 0052	Tohtarinmaa

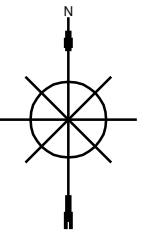

Tonttijako	1:1000	Tornio	KORK. JÄRJ. N2000
ASEMAKAAVA X251	VAHVISTETTU	KARTTALEHDET	
EDELLINEN TONTTIJAKO		TJNRO	8511334
PAIKKATIETOINSINÖÖRI ON HYVÄKSYNYT POHJAKARTAN ASEMAKAAVAAN SISÄLTyvÄN TONTTIJAON LAATI		23.02.2022	KAUP. OSA 25
LASKI MY	MAANMITTAUSINSINÖÖRI Marika Tervahauta	KORTTELI	7
PIIRSI MY		TONTIT	1-4
TARK MT		MUUTT. TONTIT	
KAUPUNGINVALTUUSTO HYVÄKSYNYT		TJ-KARTTA	

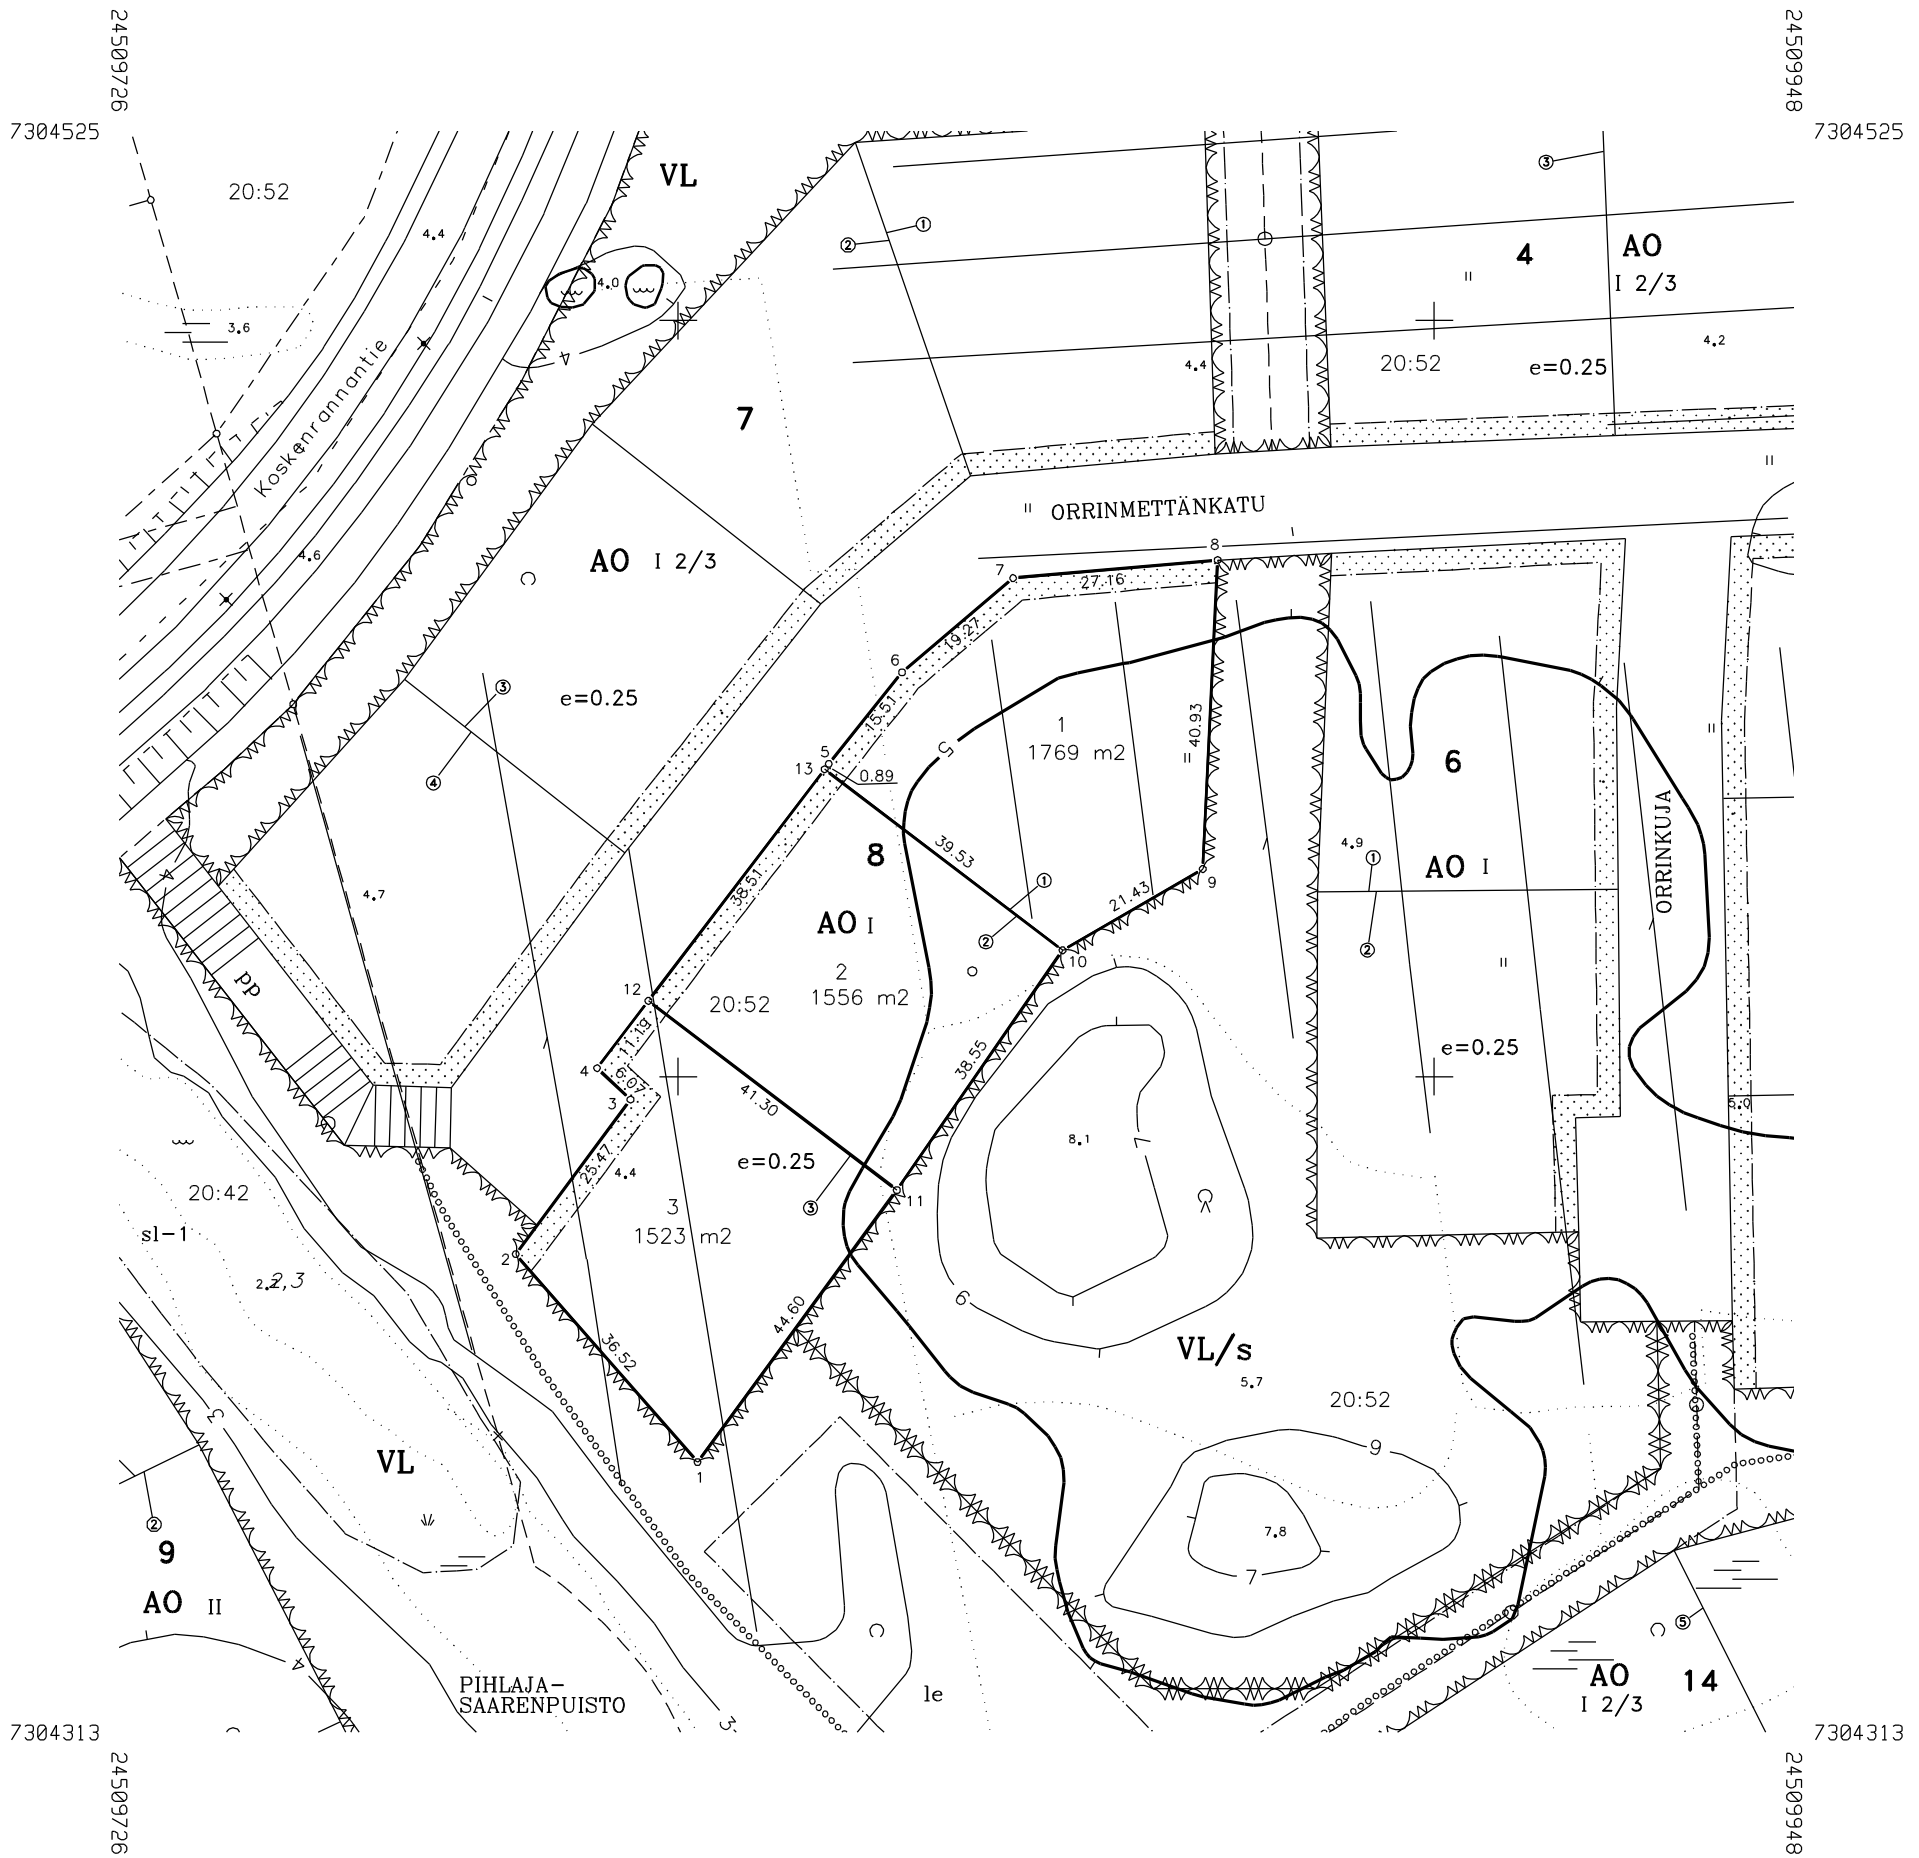


KOORDINAATTILUETTELO

N:O	X	Y
1	7304349.002	24509802.574
2	7304376.498	24509778.536
3	7304396.952	24509793.710
4	7304401.106	24509789.287
5	7304441.352	24509819.935
6	7304453.477	24509829.607
7	7304465.940	24509844.306
8	7304468.323	24509871.359
9	7304427.441	24509869.382
10	7304416.698	24509850.842
11	7304384.981	24509828.923
12	7304410.005	24509796.063
13	7304440.645	24509819.396


MUODOSTUMINEN

KIINTEISTÖ	P-ALA	OSAPINTA-ALA	KIINTEISTÖ	M-ALA
025 0008 0001	1769		423 0020 0052	
025 0008 0002	1556		423 0020 0052	
025 0008 0003	1523		423 0020 0052	

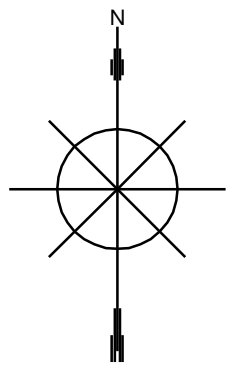

Tonttijako	1:1000	Tornio	KORK. JÄRJ. N2000
ASEMAKAAVA X251	VAHVISTETTU	KARTTALEHDET	
EDELLINEN TONTTIJAKO		TJNRO	8511335
PAIKKATIETOINSINÖÖRI ON HYVÄKSYNYT POHJAKARTAN ASEMAKAAVAAN SISÄLTyvÄN TONTTIJAON LAATI		23.02.2022	KAUP. OSA 25
LASKI MY	MAANMITTAUSINSINÖÖRI		KORTTELI 8
PIIRSI MY			TONTIT 1-3
TARK MT	Marika Tervahauta		MUUTT. TONTIT
KAUPUNGINVALTUUSTO HYVÄKSYNYT			TJ-KARTTA



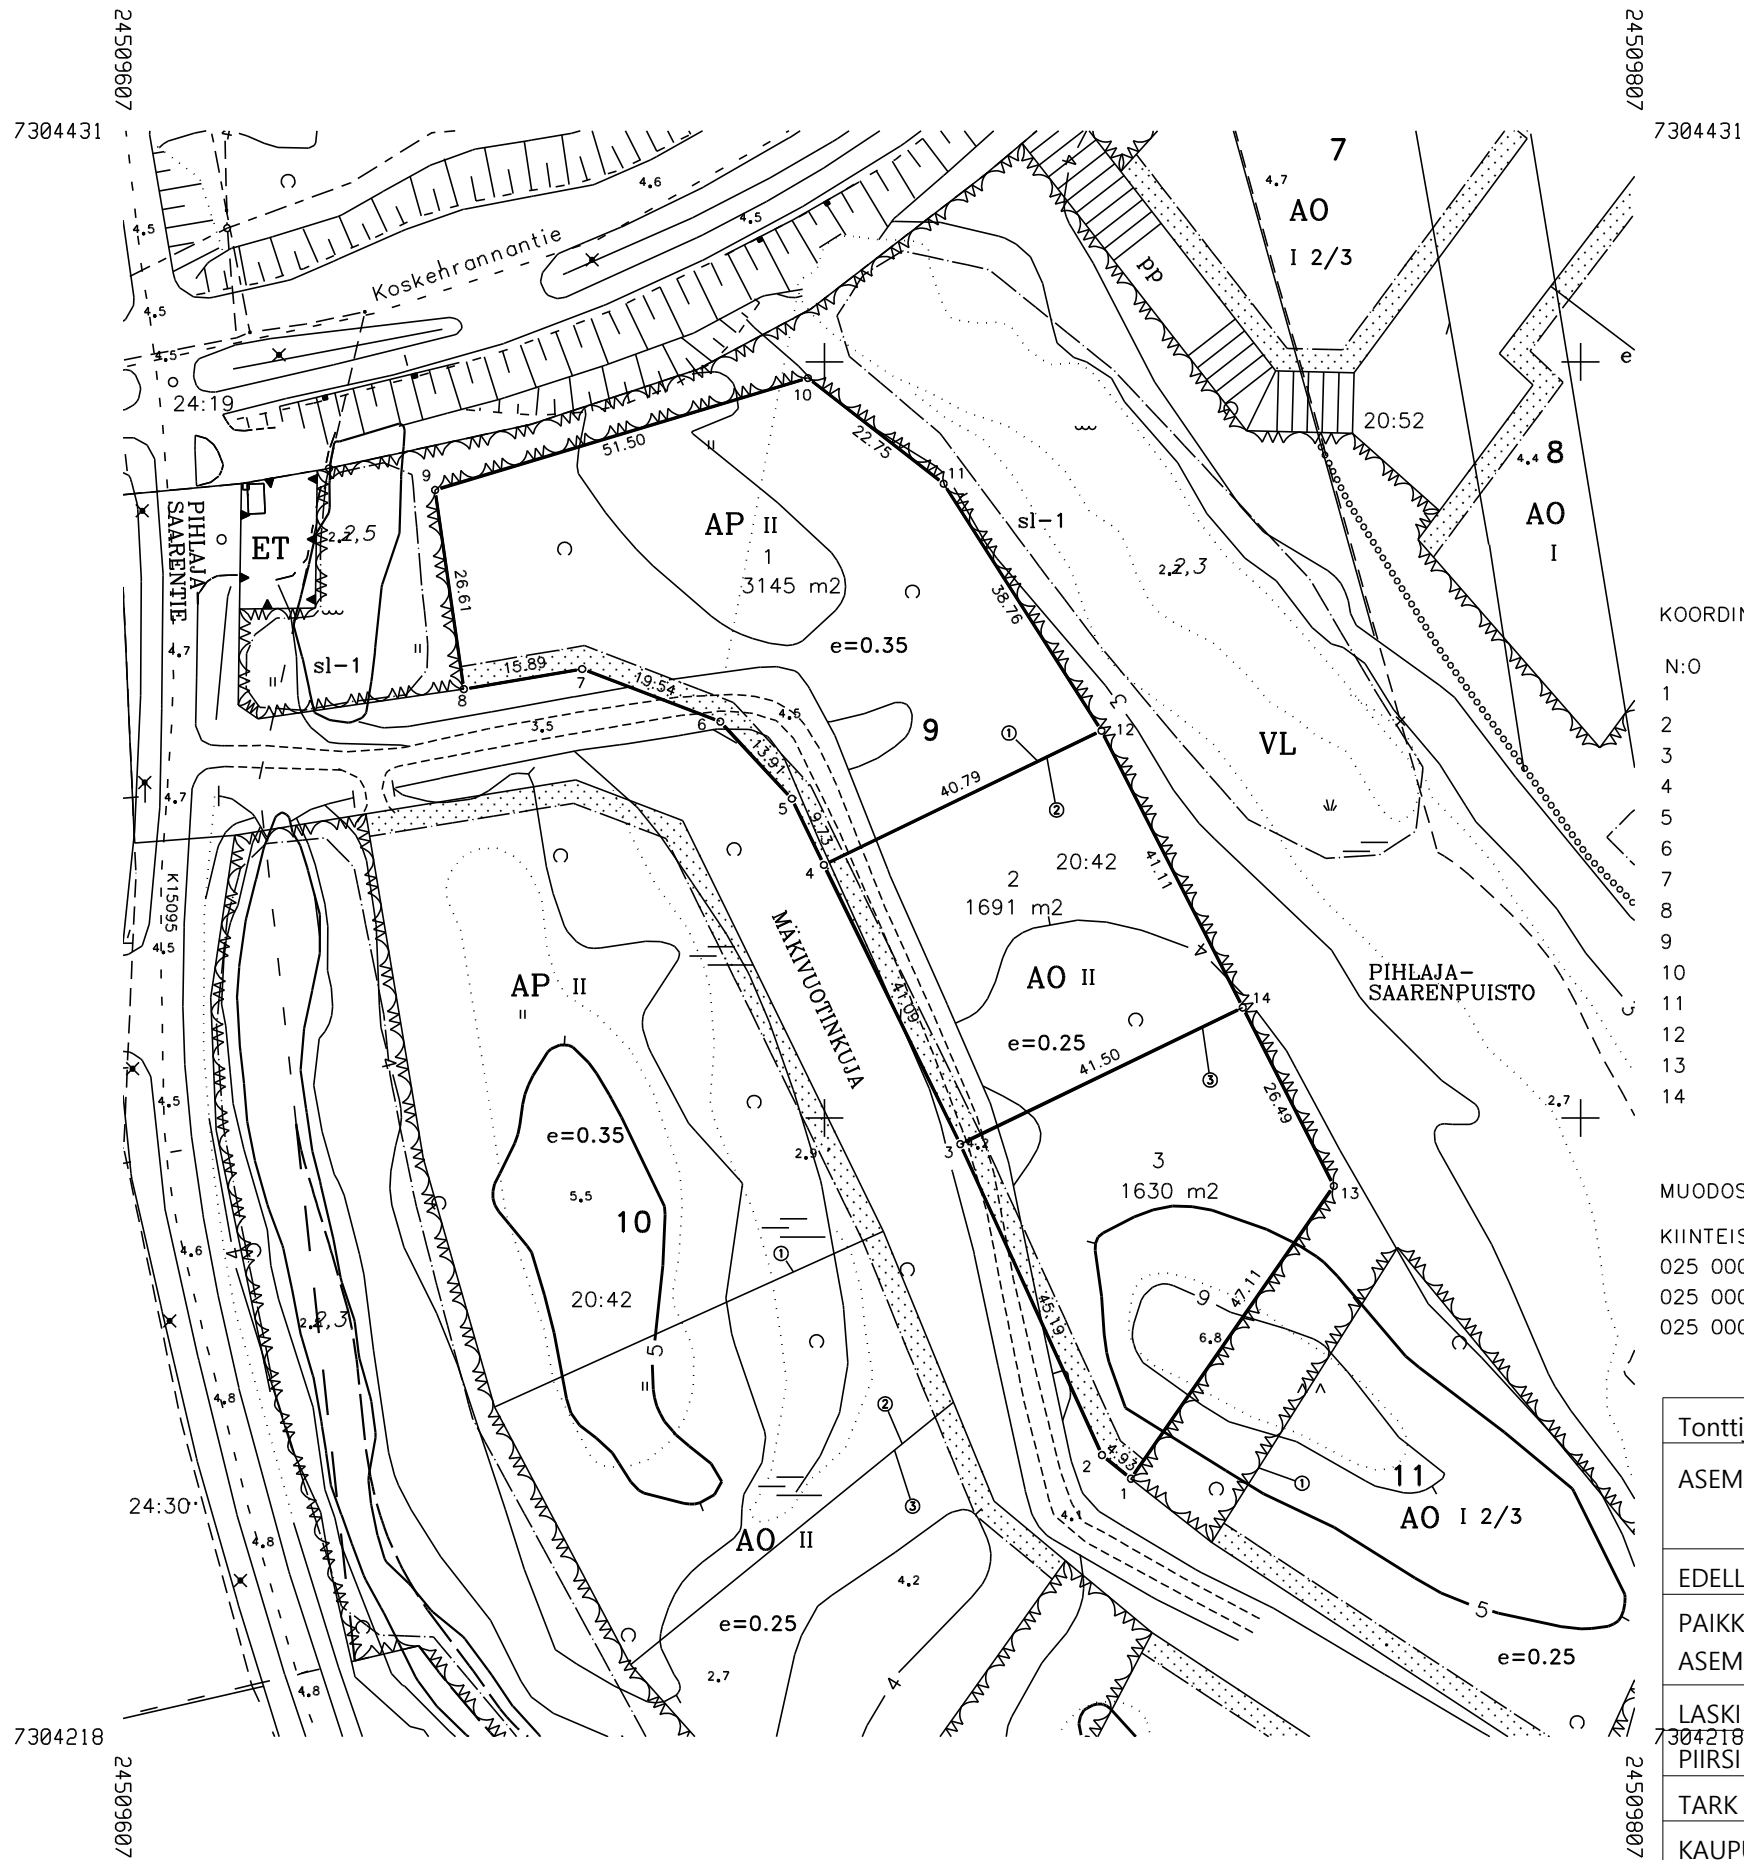


KOORDINAATTILUETTELO


N:O	X	Y
1	7304252.313	24509740.523
2	7304255.438	24509736.705
3	7304296.558	24509717.963
4	7304333.476	24509699.915
5	7304342.238	24509695.677
6	7304352.430	24509686.209
7	7304359.387	24509667.945
8	7304356.731	24509652.282
9	7304383.069	24509648.480
10	7304397.874	24509697.805
11	7304383.898	24509715.762
12	7304351.238	24509736.636
13	7304291.025	24509767.375
14	7304314.622	24509755.329

MUODOSTUMINEN

KIINTEISTÖ	P-ALA	OSAPINTA-ALA	KIINTEISTÖ	M-ALA
025 0009 0001	3145		423 0020 0042	
025 0009 0002	1691		423 0020 0042	
025 0009 0003	1630		423 0020 0042	

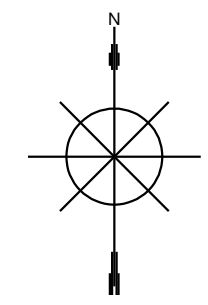

Tonttijako	1:1000	Tornio	KORK. JÄRJ. N2000
ASEMAKAAVA X251	VAHVISTETTU	KARTTALEHDET	
EDELLINEN TONTTIJAKO		TJNRO	8511336
PAIKKATIETOINSINÖÖRI ON HYVÄKSYNYT POHJAKARTAN ASEMAKAAVAAN SISÄLTyvÄN TONTTIJAON LAATI		23.02.2022	KAUP. OSA 25
LASKI MY	MAANMITTAUSINSINÖÖRI		KORTTELI 9
PIIRSI MY			TONTIT 1-3
TARK MT	Marika Tervahauta		MUUTT. TONTIT
KAUPUNGINVALTUUSTO HYVÄKSYNYT			TJ-KARTTA

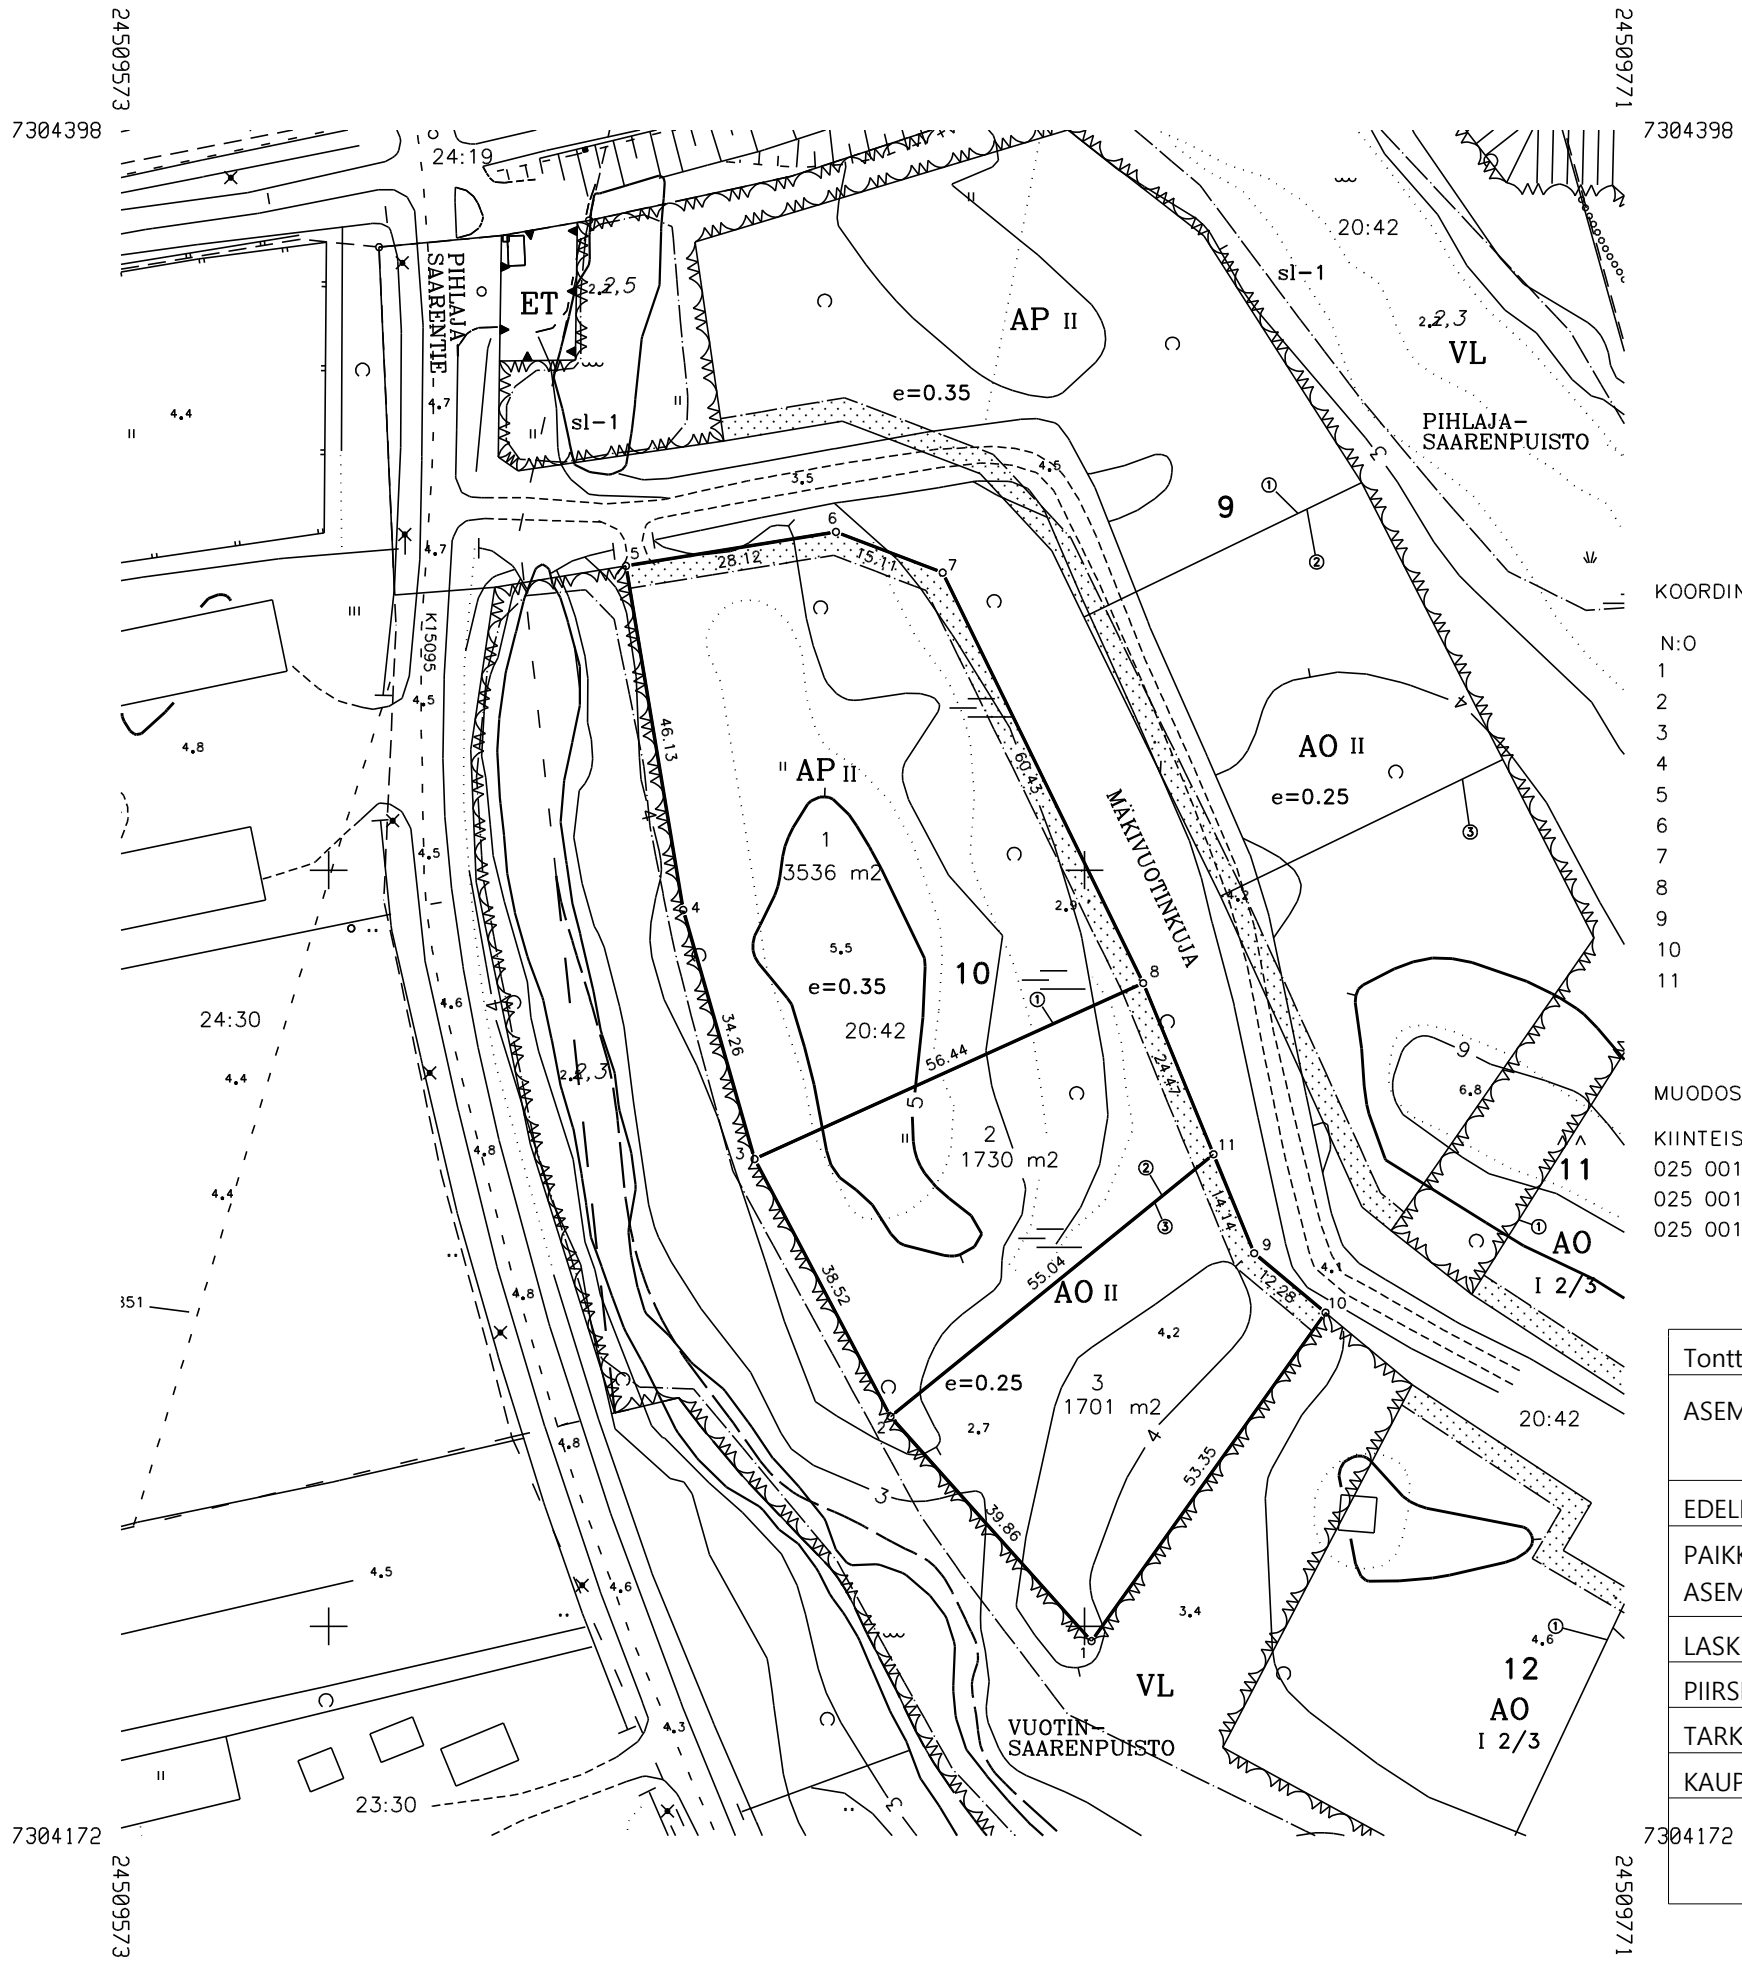


KOORDINAATTILUETTELO

N:O	X	Y
1	7304198.039	24509700.918
2	7304227.730	24509674.324
3	7304261.792	24509656.338
4	7304294.731	24509646.904
5	7304340.234	24509639.341
6	7304344.726	24509667.104
7	7304339.347	24509681.226
8	7304285.053	24509707.761
9	7304249.336	24509722.432
10	7304241.487	24509731.874
11	7304262.418	24509717.058

MUODOSTUMINEN

KIINTEISTÖ	P-ALA	OSAPINTA-ALA	KIINTEISTÖ	M-ALA
025 0010 0001	3536		423 0020 0042	
025 0010 0002	1730		423 0020 0042	
025 0010 0003	1701		423 0020 0042	

Tonttijako	1:1000	Tornio	KORK. JÄRJ. N2000
ASEMAKAAVA X251	VAHVISTETTU	KARTTALEHDET	
EDELLINEN TONTTIJAKO		TJNRO	8511337
PAIKKATIETOINSINÖÖRI ON HYVÄKSYNYT POHJAKARTAN ASEMAKAAVAAN SISÄLTyvÄN TONTTIJAON LAATI		23.02.2022	KAUP. OSA 25
LASKI MY	MAANMITTAUSINSINÖÖRI		KORTTELI 10
PIIRSI MY			TONTIT 1-3
TARK MT	Marika Tervahauta		MUUTT. TONTIT
KAUPUNGINVALTUUSTO HYVÄKSYNYT			TJ-KARTTA

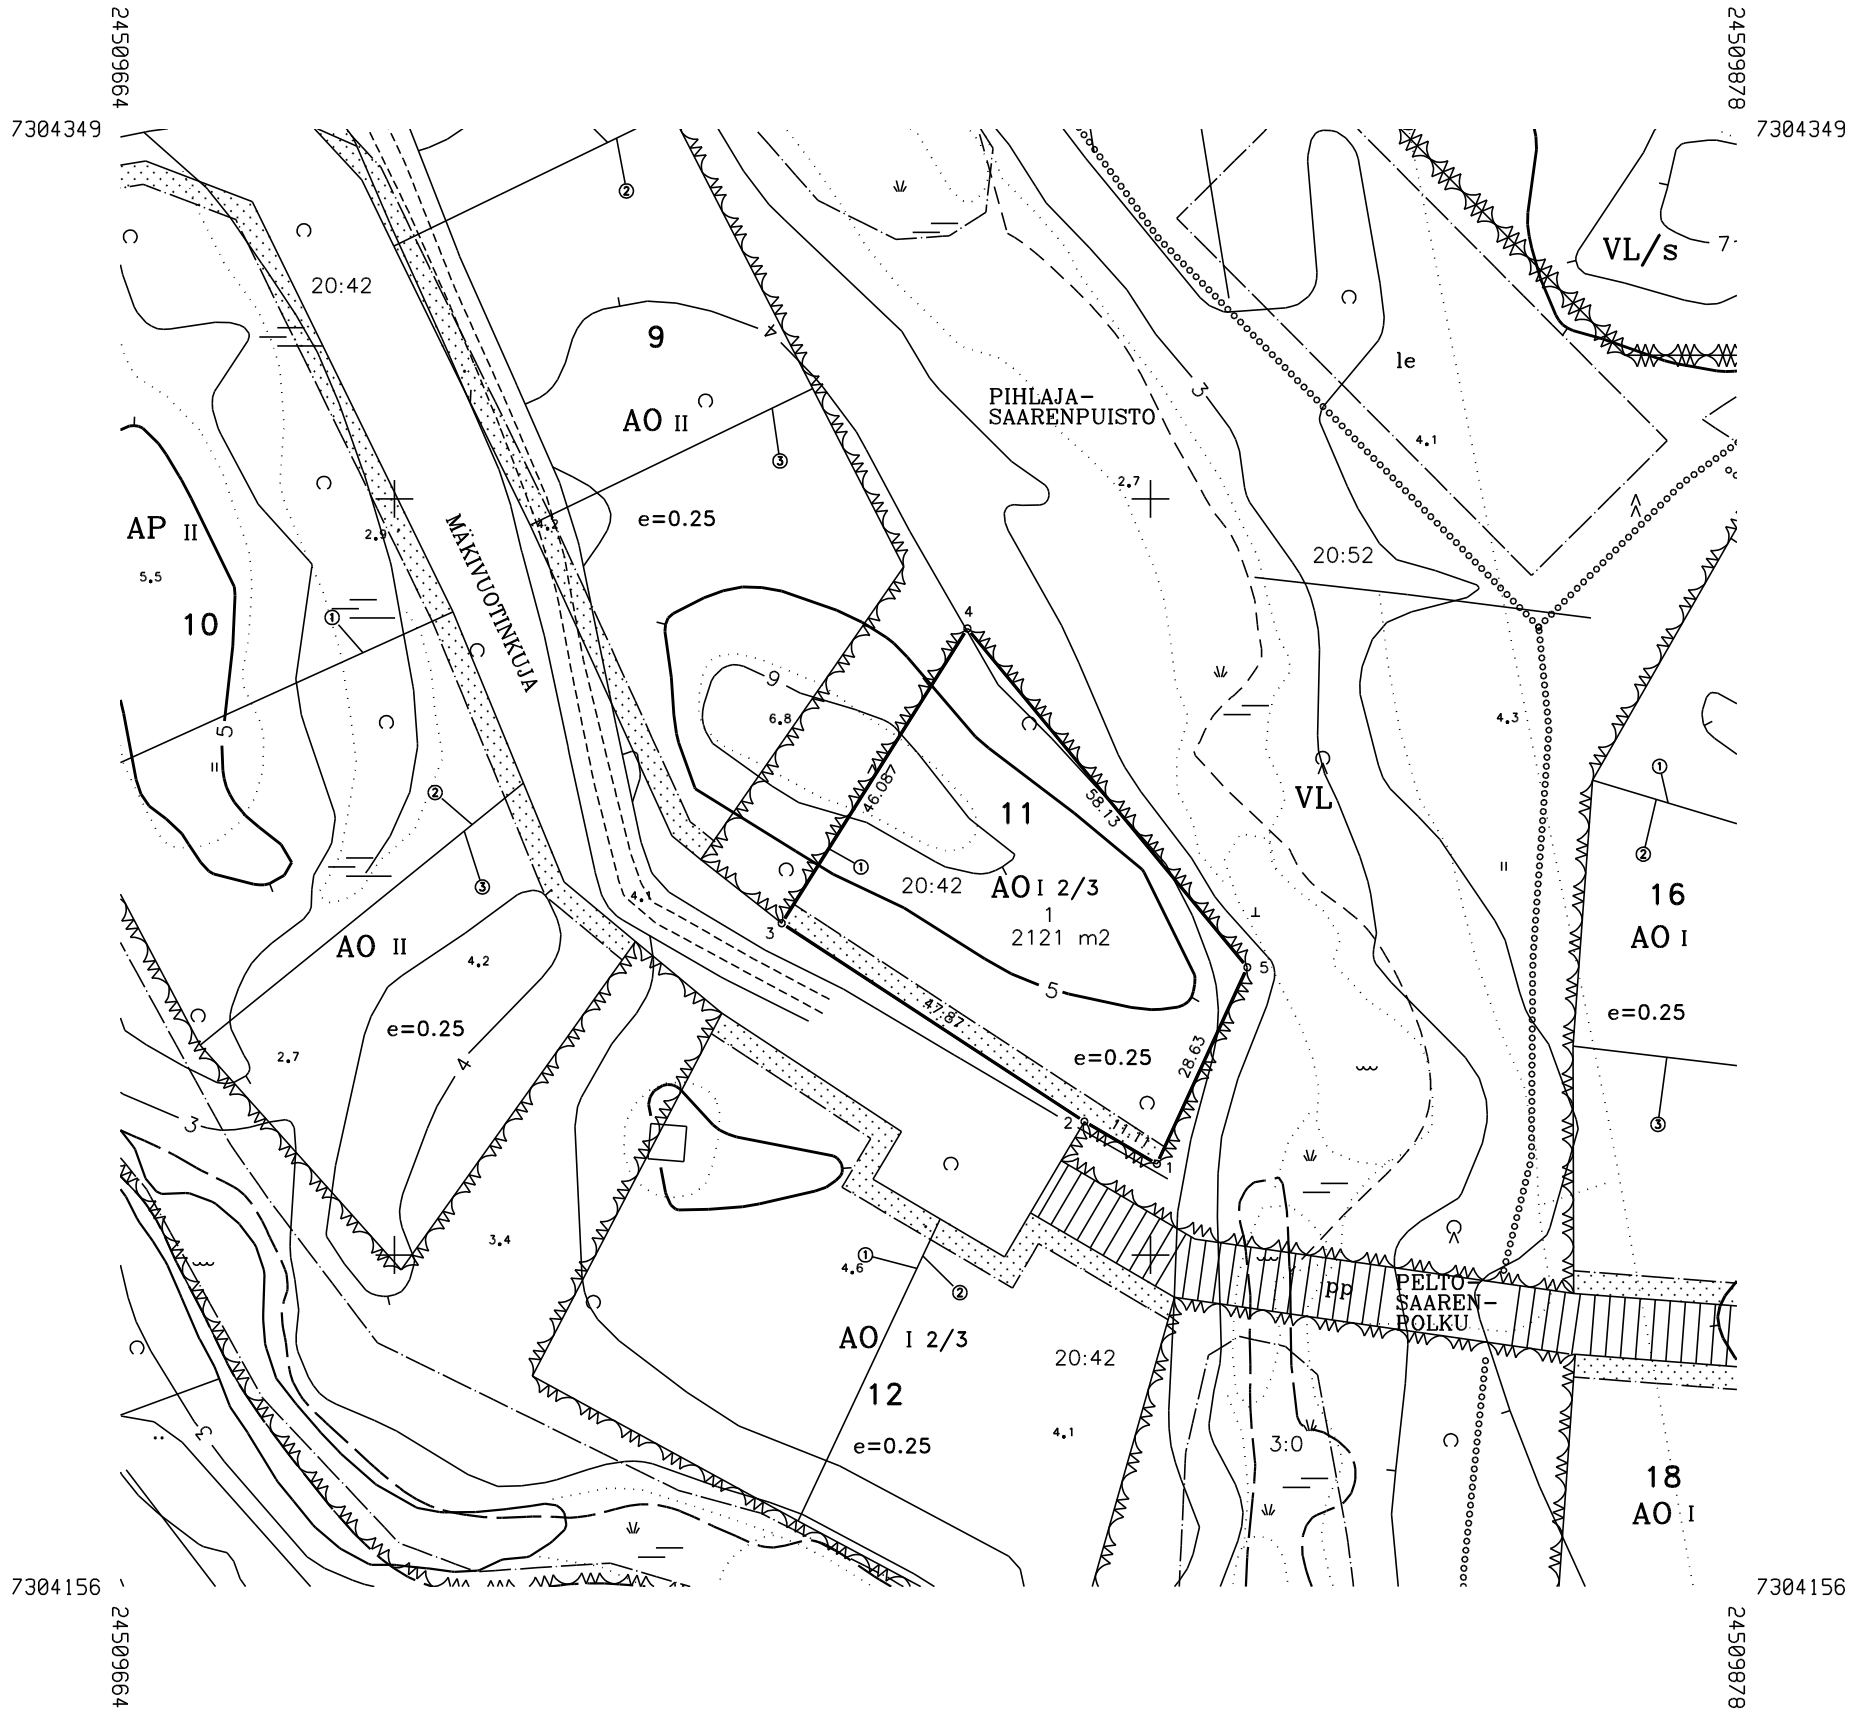


KOORDINAATTILUETTELO



N:O	X	Y
1	7304212.040	24509800.860
2	7304217.648	24509791.273
3	7304243.880	24509751.227
4	7304282.871	24509775.793
5	7304238.050	24509812.813

MUODOSTUMINEN

KIINTEISTÖ	P-ALA	OSAPINTA-ALA	KIINTEISTÖ	M-ALA
025 0011 0001	2121		423 0020 0042	

Tonttijako	1:1000	Tornio	KORK. JÄRJ. N2000
ASEMAKAAVA X251	VAHVISTETTU	KARTTALEHDET	
EDELLINEN TONTTIJAKO		TJNRO	8511338
PAIKKATIE TOINSINÖÖRI ON HYVÄKSYNYT POHJAKARTAN ASEMAKAAVAAN SISÄLTÄVÄN TONTTIJAON LAATI		23.02.2022	KAUP. OSA 25
LASKI MY	MAANMITTAUSINSINÖÖRI		KORTTELI 11
PIIRSI MY			TONTIT 1
TARK MT	Marika Tervahauta		MUUTT. TONTIT
KAUPUNGINVALTUUSTO HYVÄKSYNYT			TJ-KARTTA

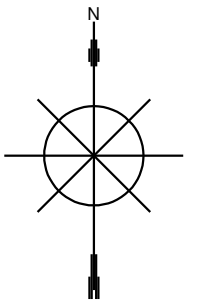

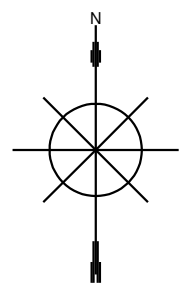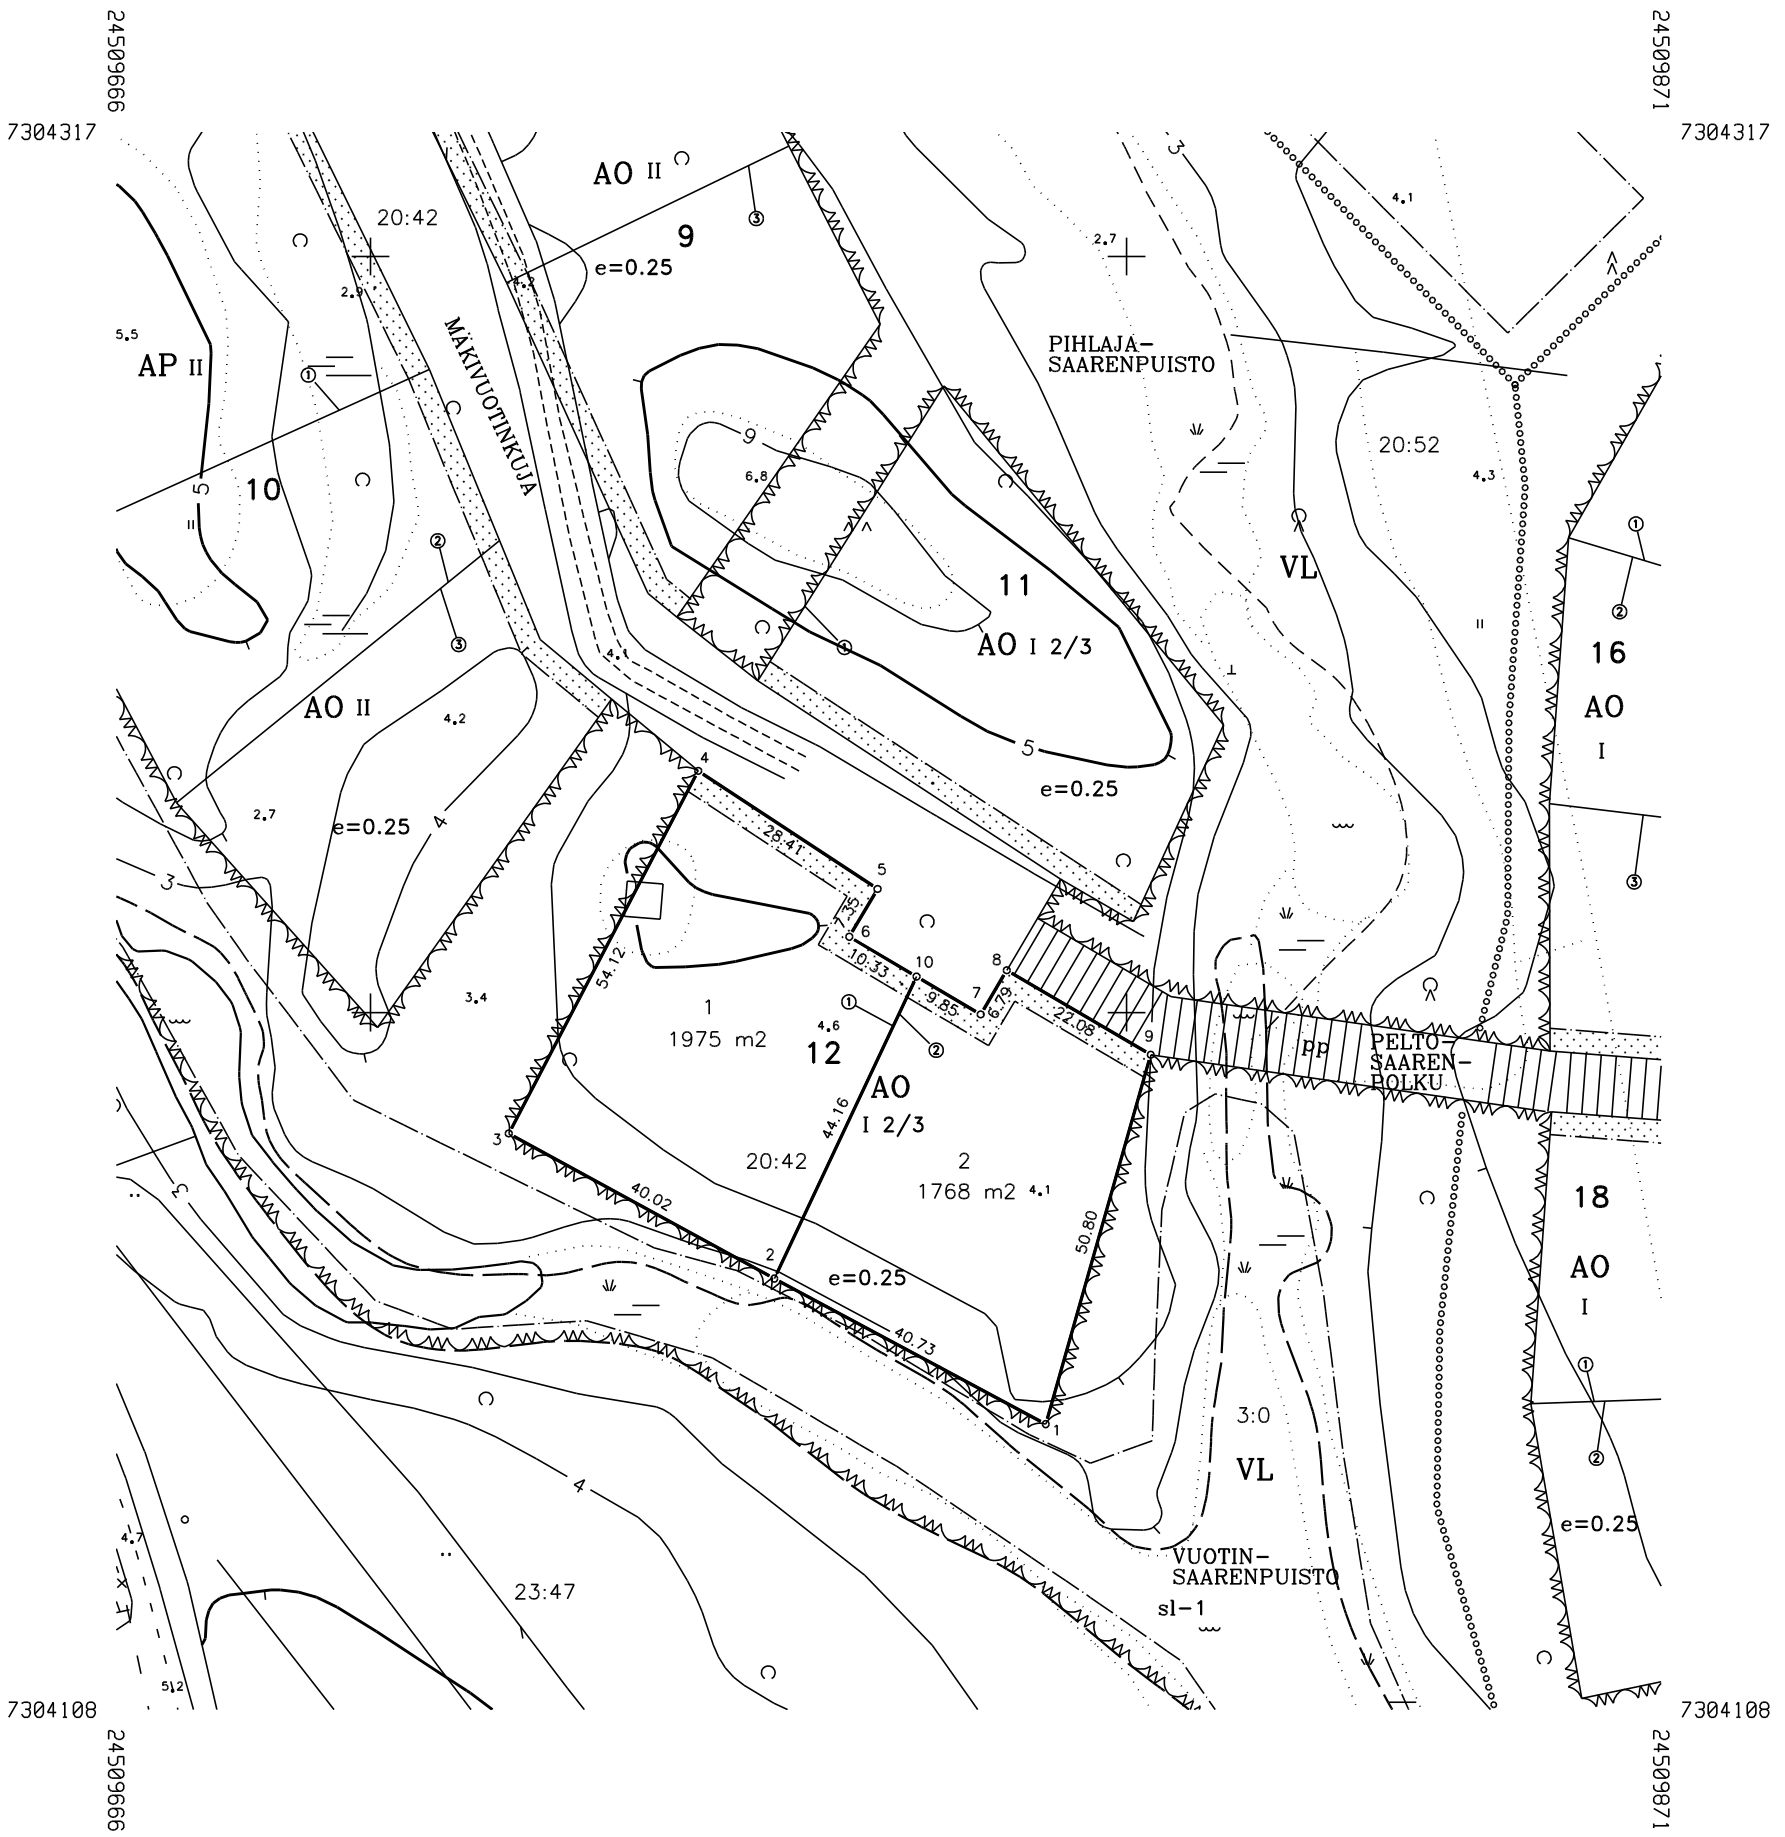


KOORDINAATTILUETTELO

N:O	X	Y
1	7304145.542	24509789.292
2	7304164.798	24509753.396
3	7304183.993	24509718.274
4	7304231.964	24509743.329
5	7304216.339	24509767.052
6	7304210.013	24509763.312
7	7304199.741	24509780.686
8	7304205.584	24509784.140
9	7304194.407	24509803.180
10	7304204.754	24509772.207

MUODOSTUMINEN

KIINTEISTÖ	P-ALA	OSAPINTA-ALA	KIINTEISTÖ	M-ALA
025 0012 0001	1975		423 0020 0042	
025 0012 0002	1768		423 0020 0042	

Tonttijako	1:1000	Tornio	KORK. JÄRJ. N2000
ASEMAKAAVA X251	VAHVISTETTU	KARTTALEHDET	
EDELLINEN TONTTIJAKO		TJNRO	8511339
PAIKKATIETOINSINÖÖRI ON HYVÄKSYNYT POHJAKARTAN ASEMAKAAVAAN SISÄLTYVÄN TONTTIJAON LAATI		23.02.2022	KAUP. OSA 25
LASKI MY	MAANMITTAUSINSINÖÖRI		KORTTELI 12
PIIRSI MY			TONTIT 1,2
TARK MT	Marika Tervahauta		MUUTT. TONTIT
KAUPUNGINVALTUUSTO HYVÄKSYNYT			TJ-KARTTA

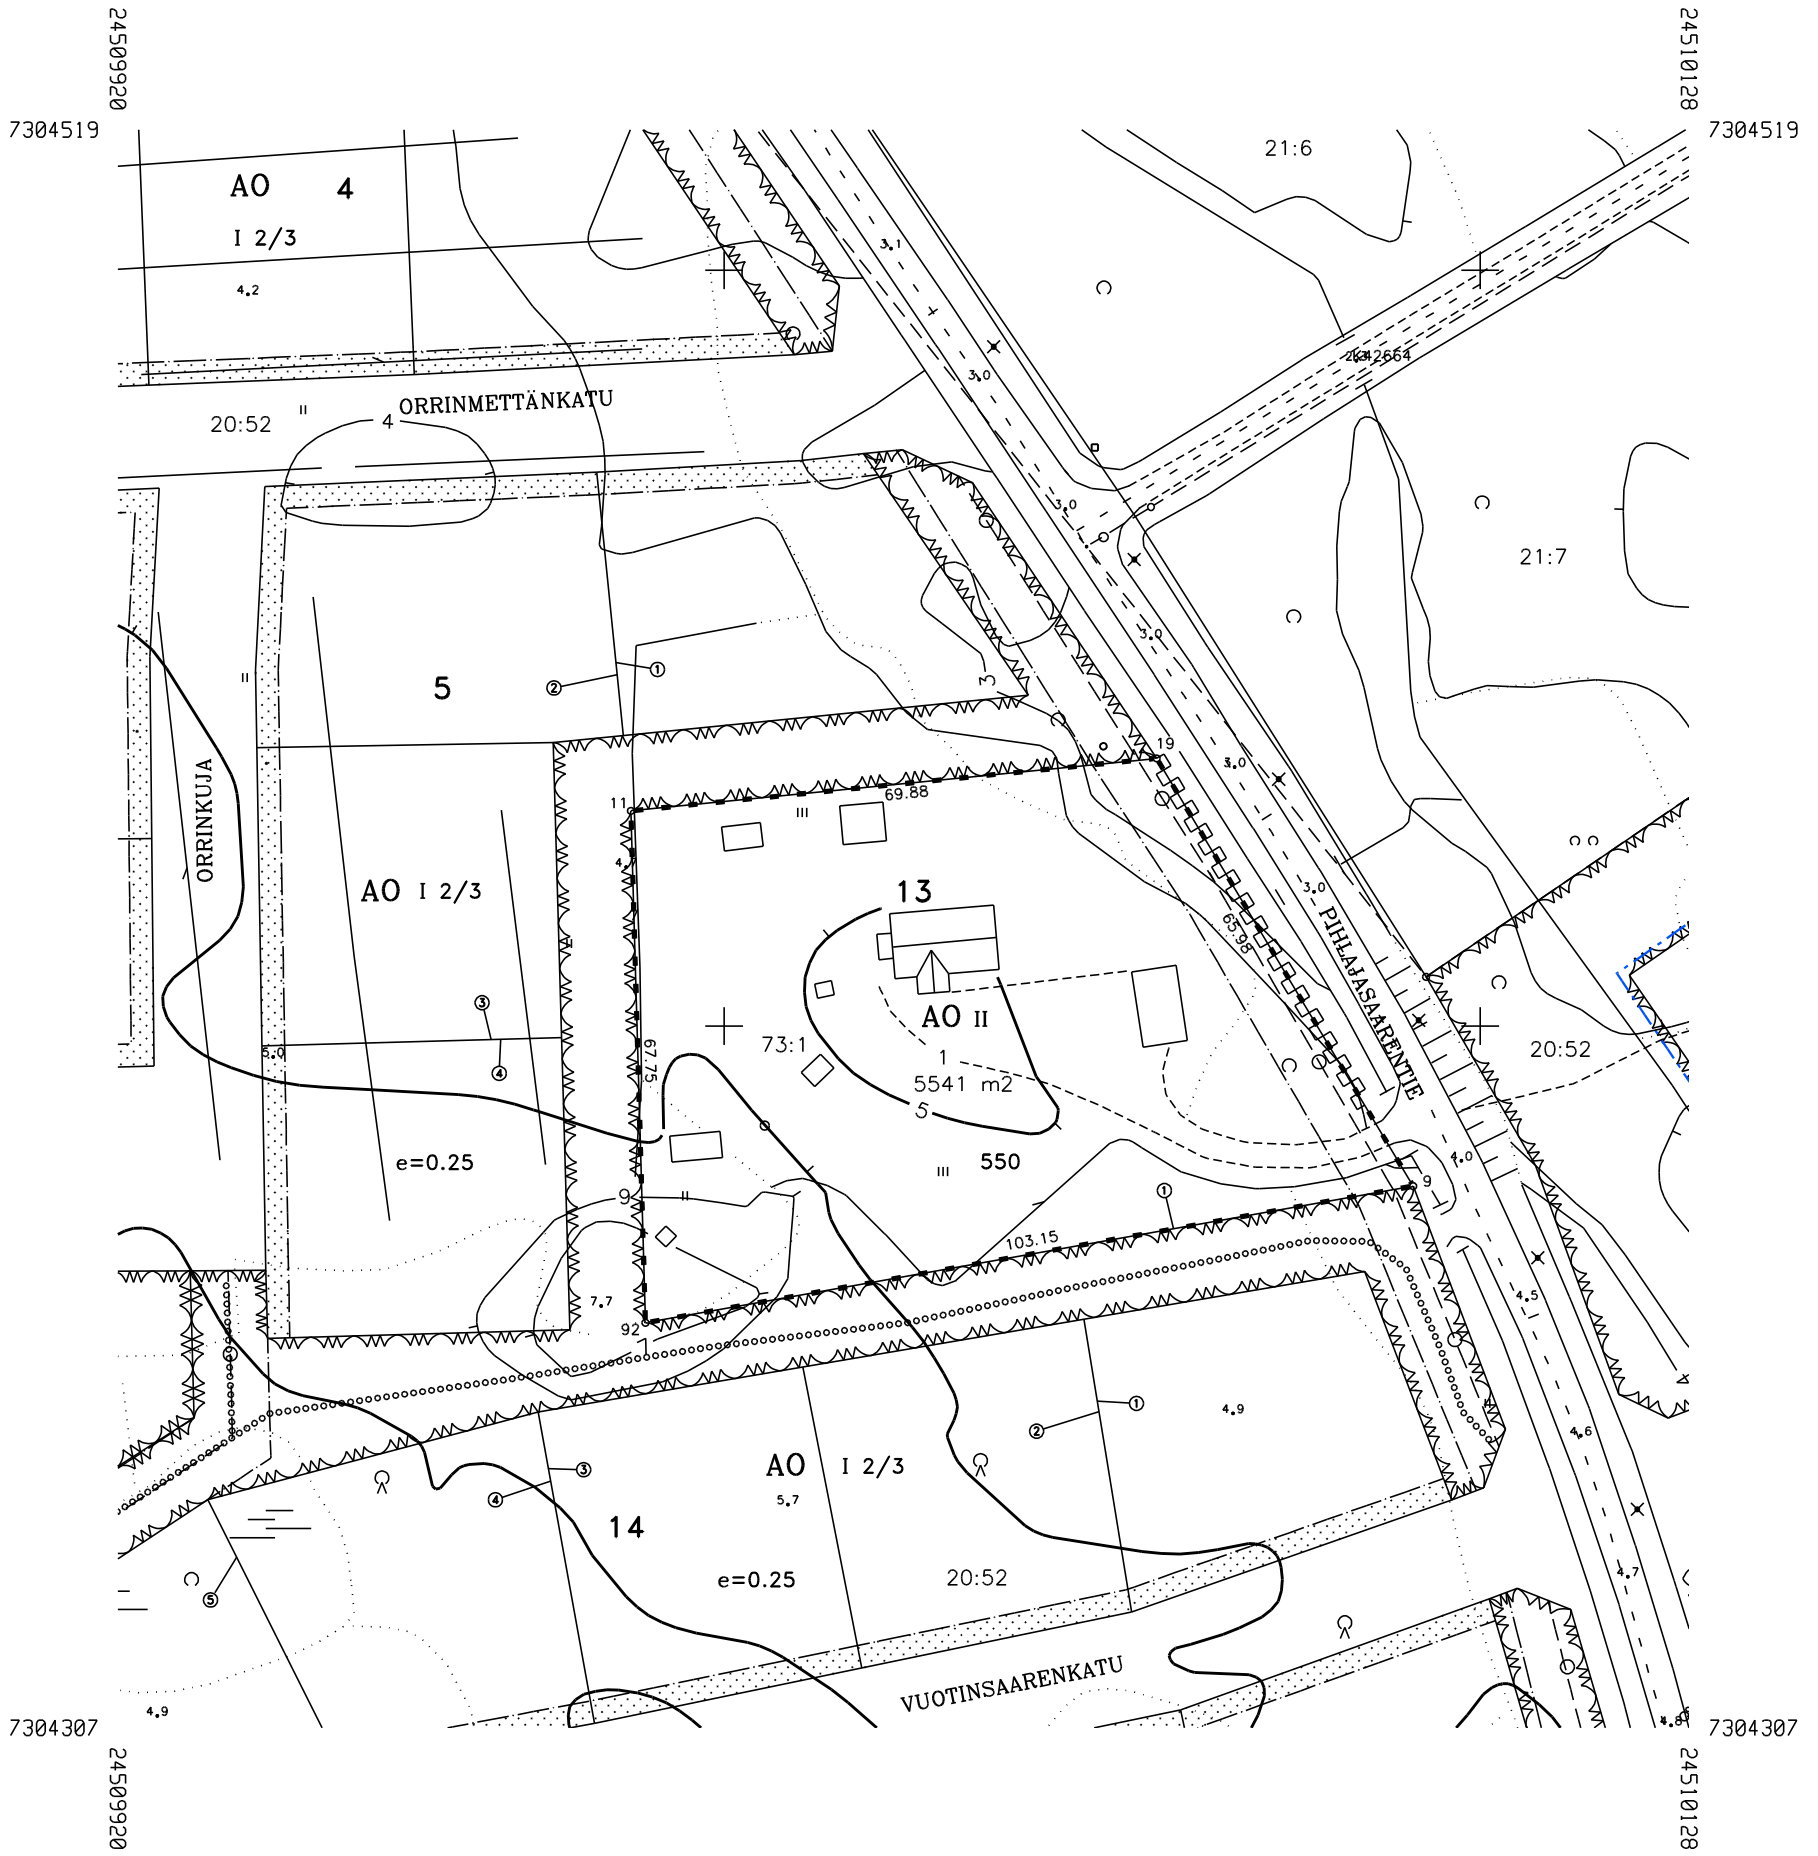


KOORDINAATTILUETTELO


N:O	X	Y
9	7304378.820	24510091.151
11	7304428.463	24509987.687
19	7304435.408	24510057.224
92	7304360.738	24509989.603

MUODOSTUMINEN

KIINTEISTÖ	P-ALA	OSAPINTA-ALA	KIINTEISTÖ	M-ALA
025 0013 0001	5541		410 0073 0001	

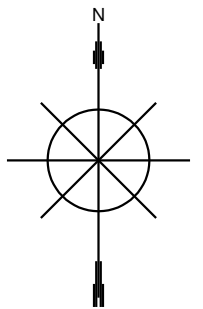

Tonttijako	1:1000	Tornio	KORK. JÄRJ. N2000
ASEMAKAAVA X251	VAHVISTETTU	KARTTALEHDET	
EDELLINEN TONTTIJAKO		TJNRO	8511340
PAIKKATIETOINSINÖÖRI ON HYVÄKSYNYT POHJAKARTAN ASEMAKAAVAAN SISÄLTÄVÄN TONTTIJAON LAATI	23.02.2022	KAUP. OSA	25
LASKI MY	MAANMITTAUSINSINÖÖRI	KORTTELI	13
PIIRSI MY		TONTIT	1
TARK MT	Marika Tervahauta	MUUTT. TONTIT	
KAUPUNGINVALTUUSTO HYVÄKSYNYT		TJ-KARTTA	

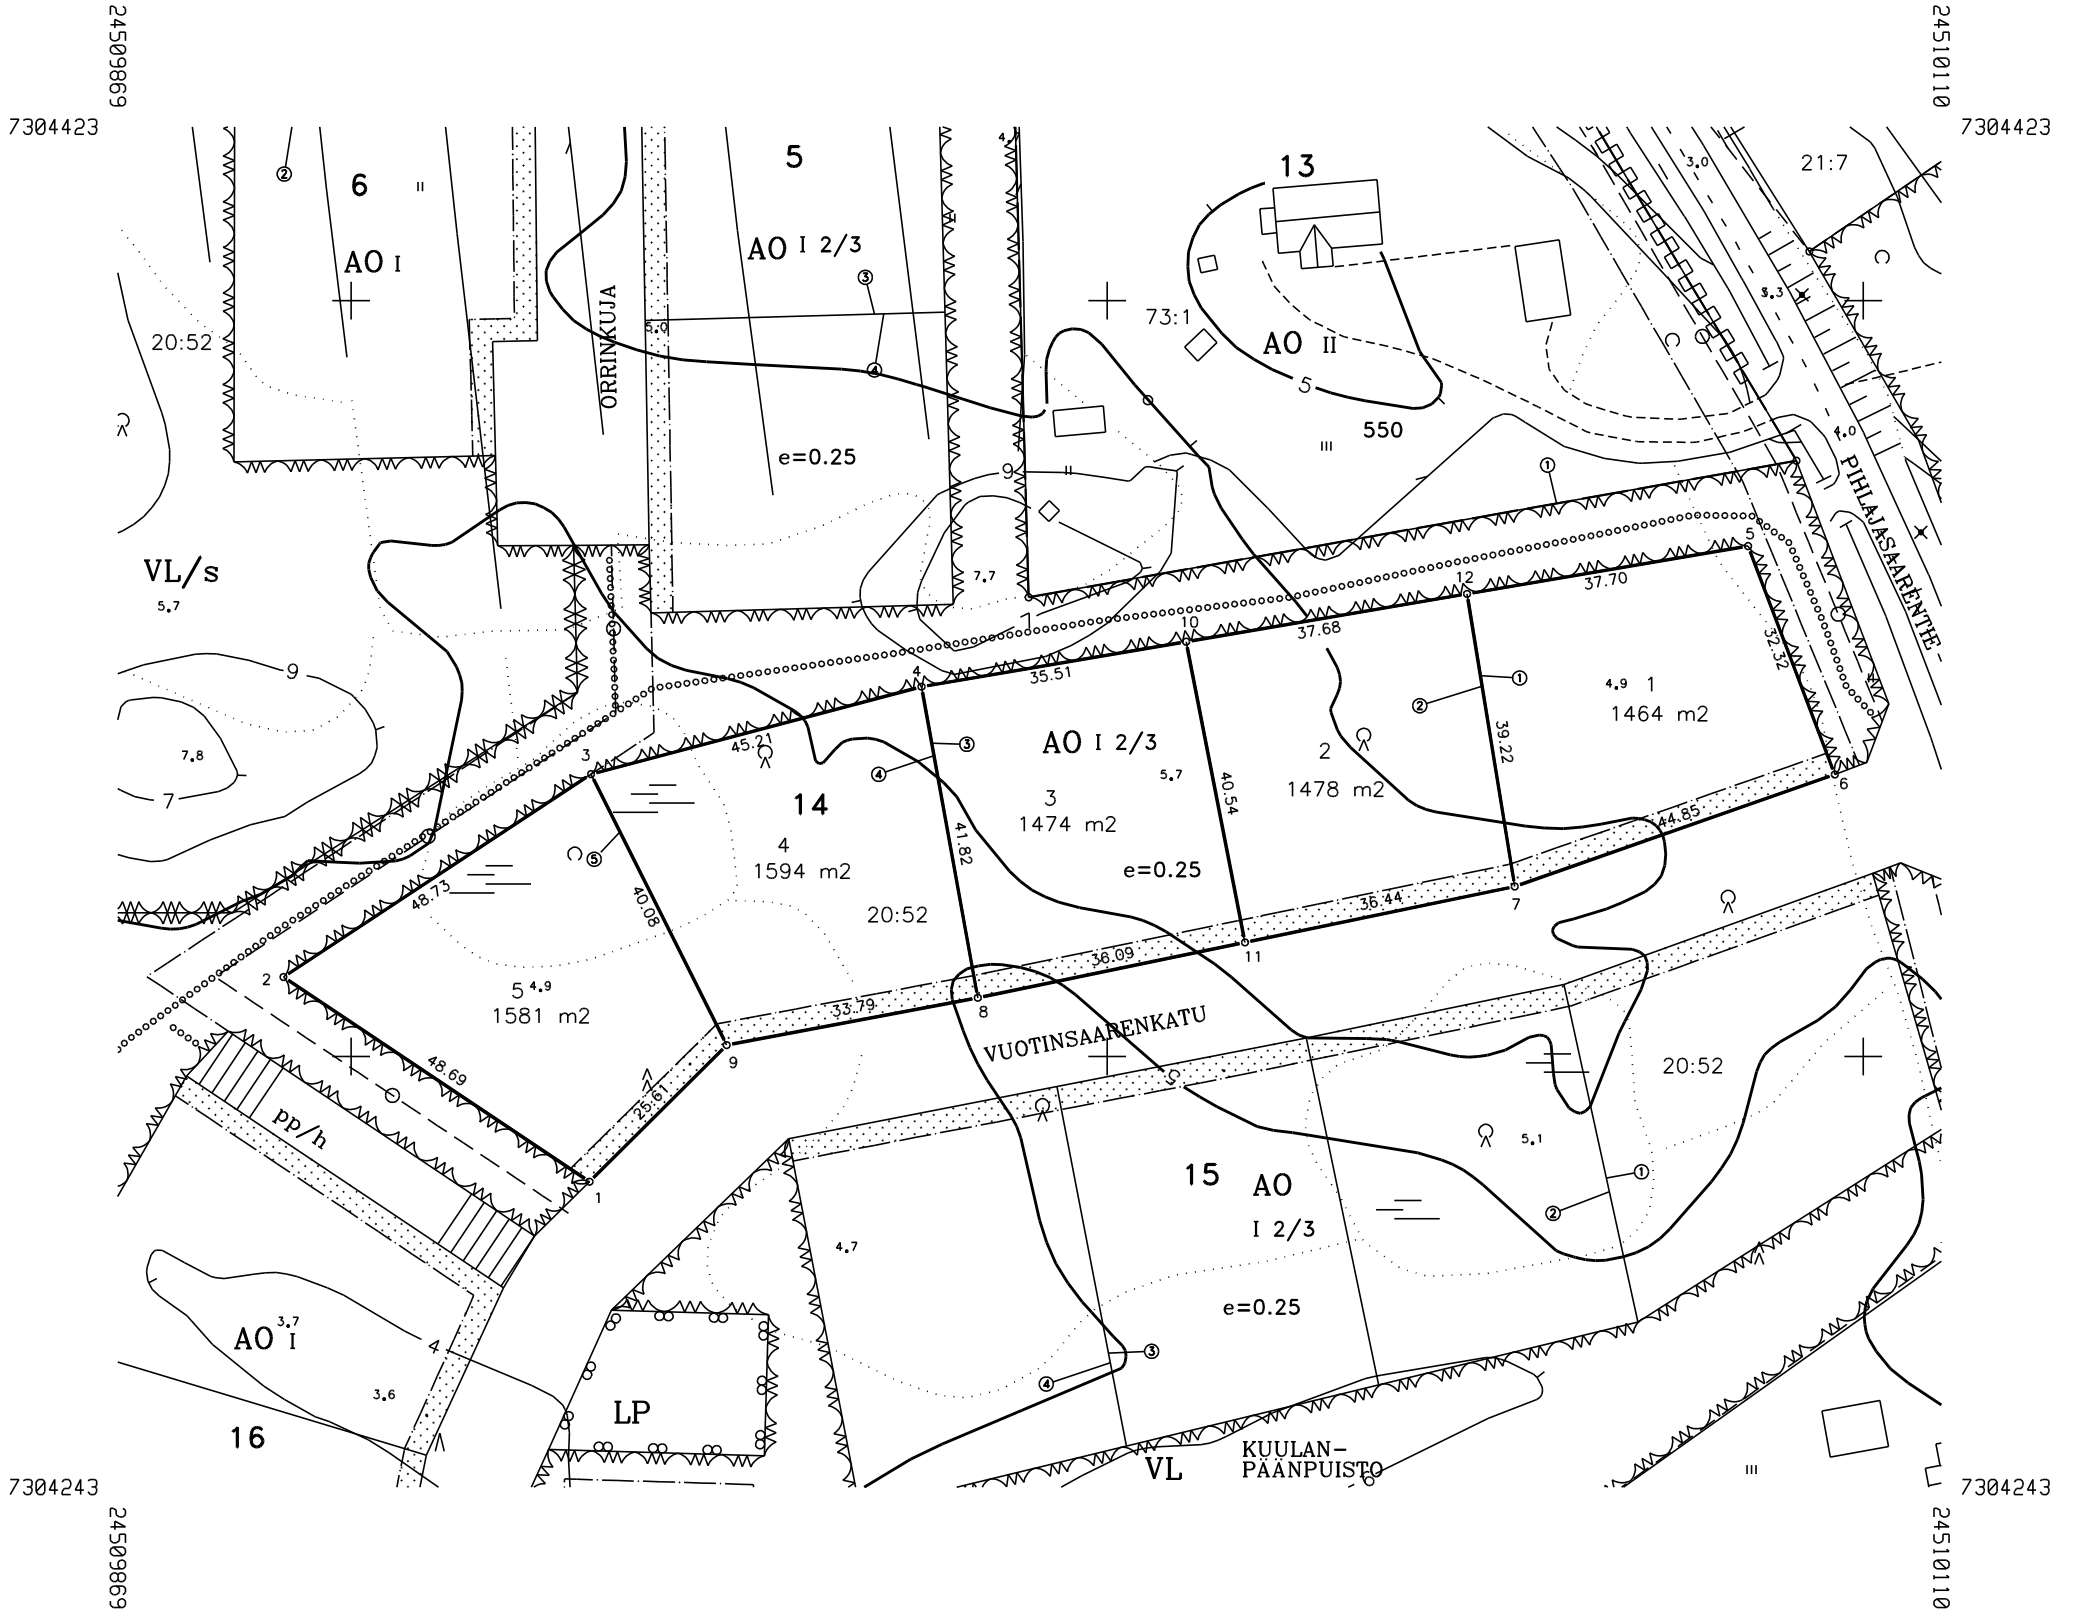


KOORDINAATTILUETTELO



N:O	X	Y
1	7304283.433	24509931.521
2	7304310.507	24509891.047
3	7304337.349	24509931.723
4	7304348.919	24509975.432
5	7304367.522	24510084.745
6	7304337.308	24510096.219
7	7304322.486	24510053.891
8	7304307.766	24509982.873
9	7304301.510	24509949.663
10	7304354.876	24510010.435
11	7304315.091	24510018.210
12	7304361.198	24510047.584

MUODOSTUMINEN

KIINTEISTÖ	P-ALA	OSAPINTA-ALA	KIINTEISTÖ	M-ALA
025 0014 0001	1464		423 0020 0052	
025 0014 0002	1478		423 0020 0052	
025 0014 0003	1474		423 0020 0052	
025 0014 0004	1594		423 0020 0052	
025 0014 0005	1581		423 0020 0052	

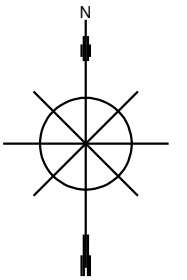

Tonttijako	1:1000	Tornio	KORK. JÄRJ. N2000
ASEMAKAAVA X251	VAHVISTETTU	KARTTALEHDET	
EDELLINEN TONTTIJAKO		TJNRO	8511341
PAIKKATIE TOINSINÖÖRI ON HYVÄKSYNYT POHJAKARTAN ASEMAKAAVAAN SISÄLTÄVÄN TONTTIJAON LAATI		23.02.2022	KAUP. OSA 25
LASKI MY	MAANMITTAUSINSINÖÖRI		KORTTELI 14
PIIRSI MY			TONTIT 1-5
TARK MT	Marika Tervahauta		MUUTT. TONTIT
KAUPUNGINVALTUUSTO HYVÄKSYNYT			TJ-KARTTA

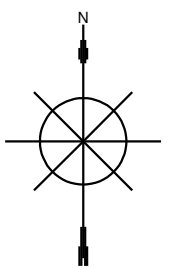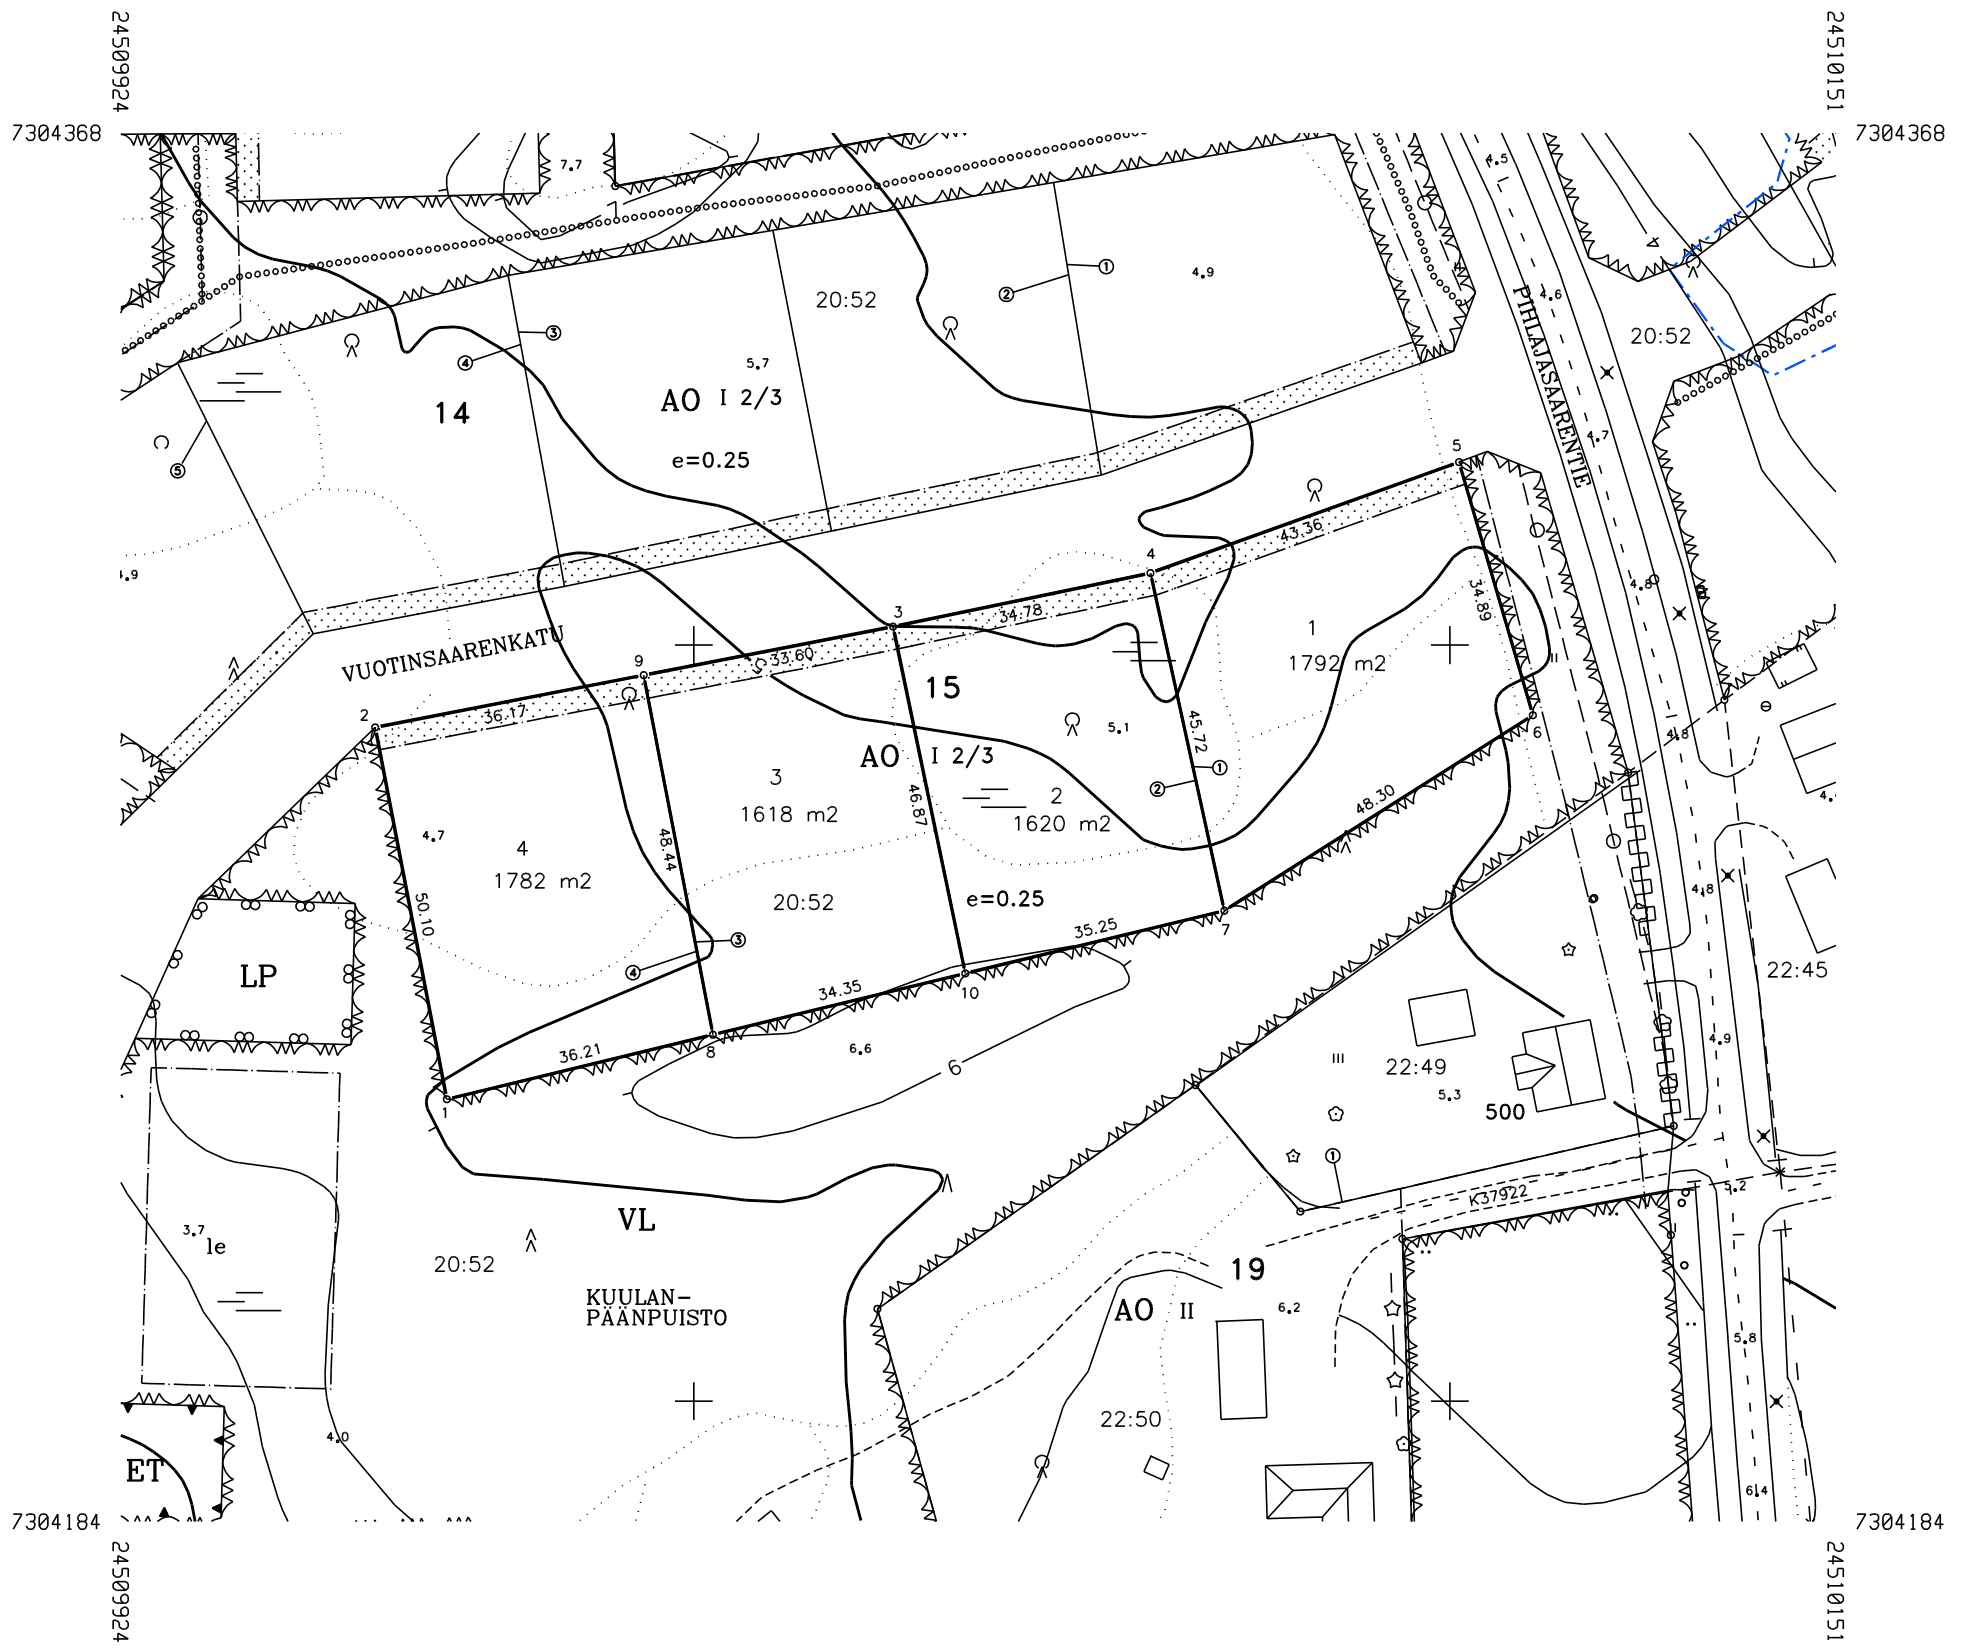



KOORDINAATTILUETTELO

N:O	X	Y
1	7304239.927	24509967.324
2	7304289.122	24509957.852
3	7304302.446	24510026.341
4	7304309.538	24510060.388
5	7304324.220	24510101.190
6	7304290.724	24510110.957
7	7304264.878	24510070.157
8	7304248.466	24510002.517
9	7304296.030	24509993.360
10	7304256.567	24510035.903

MUODOSTUMINEN

KIINTEISTÖ	P-ALA	OSAPINTA-ALA	KIINTEISTÖ	M-ALA
025 0015 0001	1792		423 0020 0052	
025 0015 0002	1620		423 0020 0052	
025 0015 0003	1618		423 0020 0052	
025 0015 0004	1782		423 0020 0052	

Tonttijako	1:1000	Tornio	KORK. JÄRJ. N2000
ASEMAKAAVA X251	VAHVISTETTU	KARTTALEHDET	
EDELLINEN TONTTIJAKO		TJNRO	8511342
PAIKKATIETOINSINÖÖRI ON HYVÄKSYNYT POHJAKARTAN ASEMAKAAVAAN SISÄLTYYVÄN TONTTIJAON LAATI		23.02.2022	KAUP. OSA 25
LASKI MY	MAANMITTAUSINSINÖÖRI		KORTTELI 15
PIIRSI MY			TONTIT 1-4
TARK MT	Marika Tervahauta		MUUTT. TONTIT
KAUPUNGINVALTUUSTO HYVÄKSYNYT			TJ-KARTTA

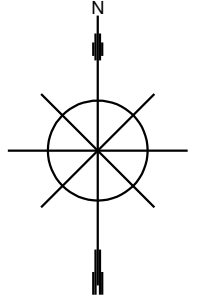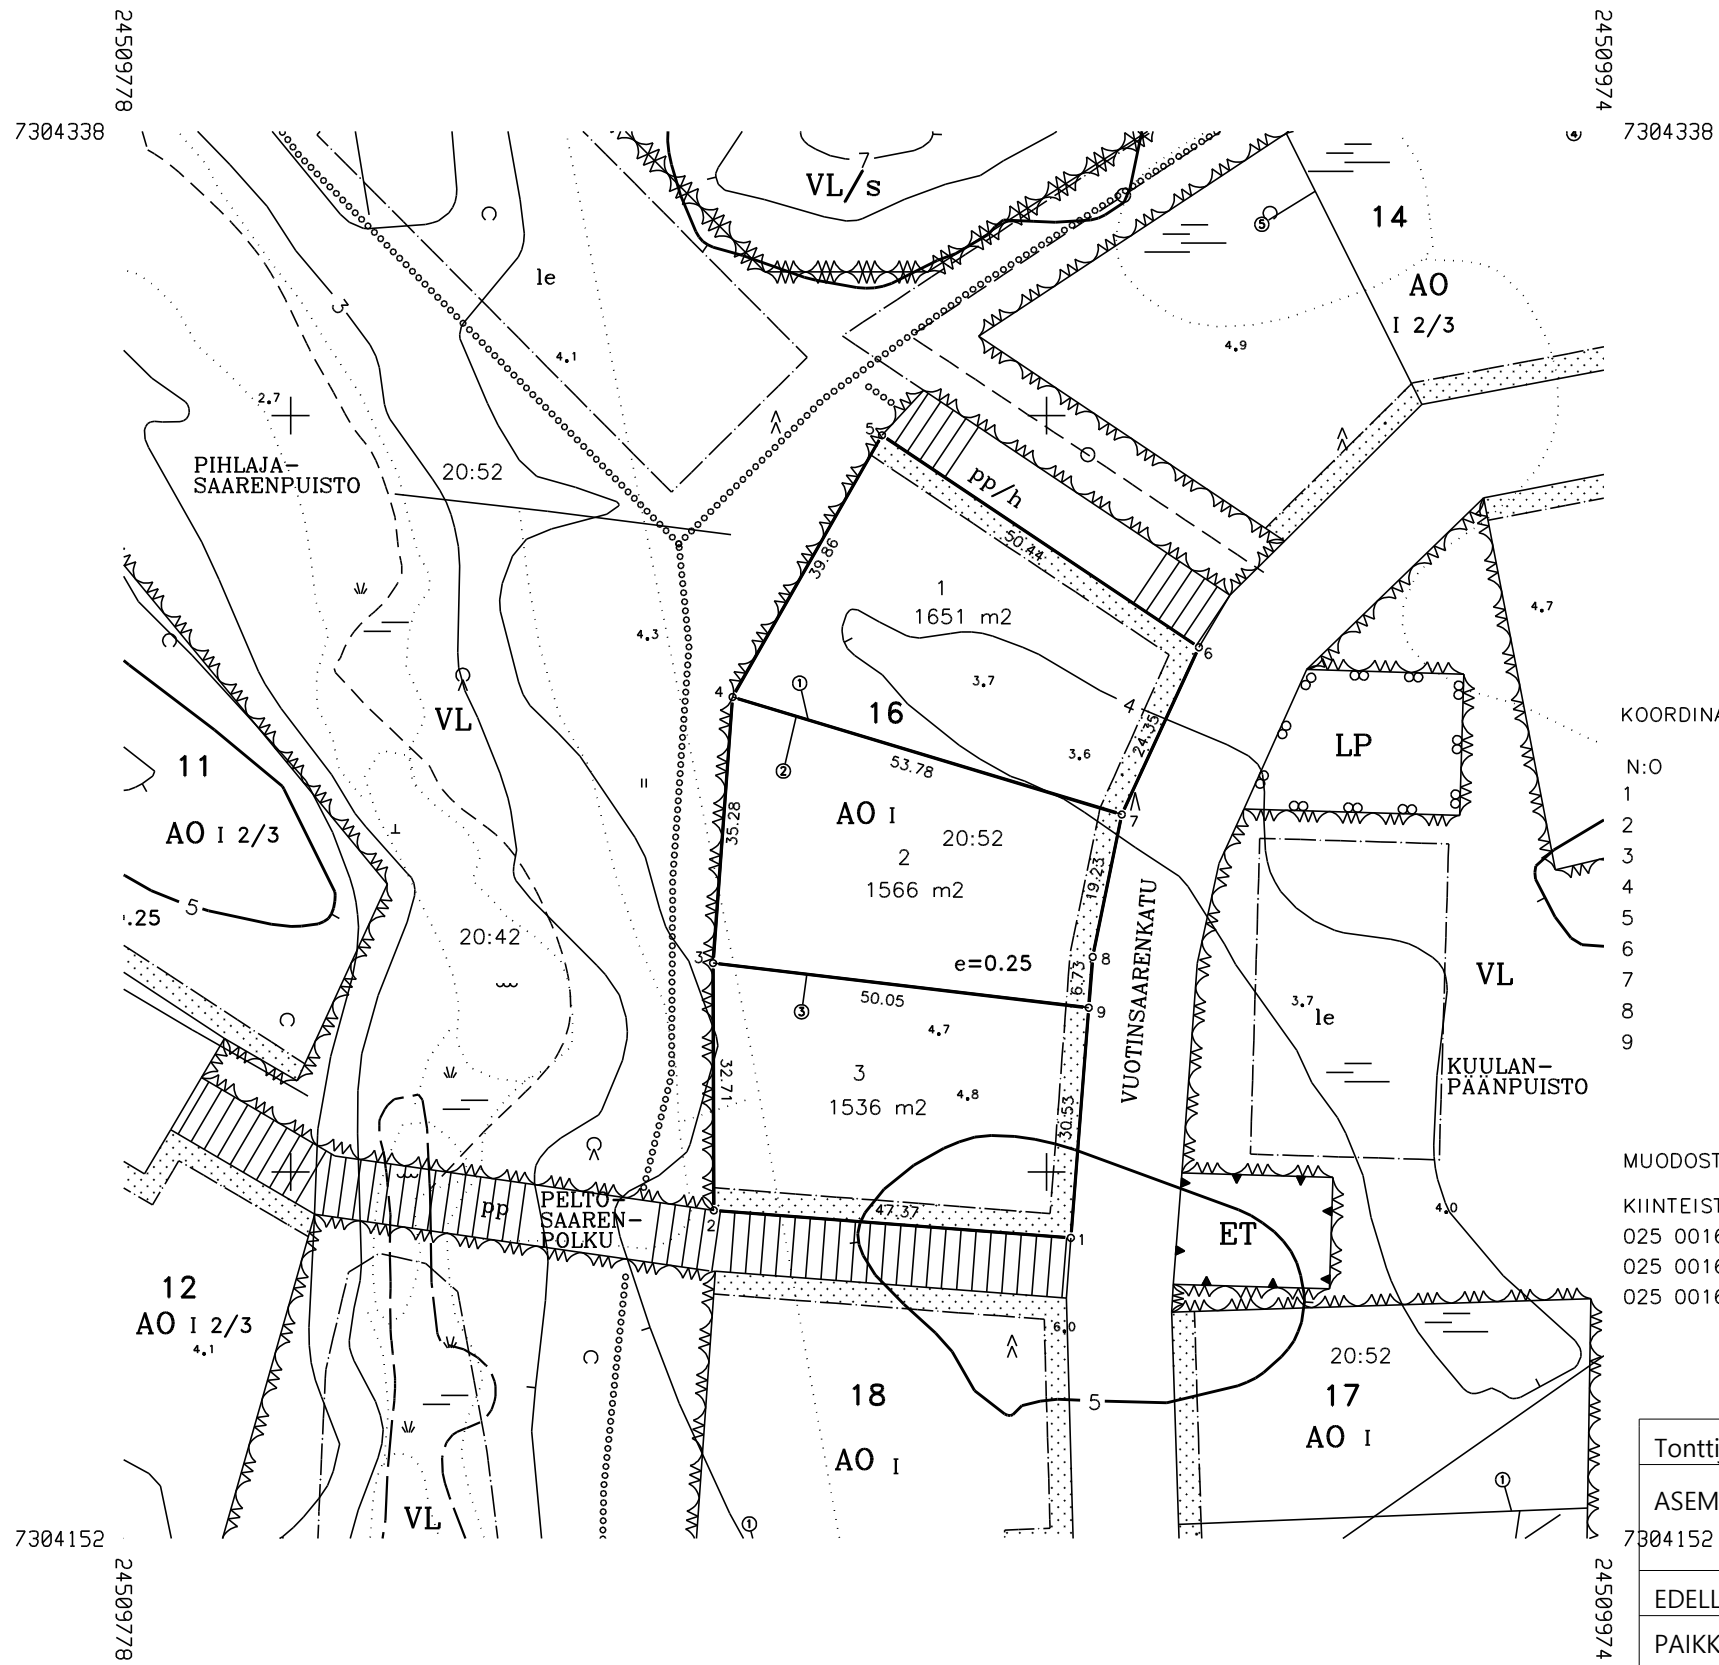

KOORDINAATILUETTELO


N:O	X	Y
1	7304191.271	24509903.223
2	7304194.903	24509855.992
3	7304227.616	24509855.891
4	7304262.802	24509858.468
5	7304297.418	24509878.240
6	7304269.374	24509920.164
7	7304247.263	24509909.960
8	7304228.420	24509906.109
9	7304221.706	24509905.588

MUODOSTUMINEN

KIINTEISTÖ	P-ALA	OSAPINTA-ALA	KIINTEISTÖ	M-ALA
025 0016 0001	1651		423 0020 0052	
025 0016 0002	1566		423 0020 0052	
025 0016 0003	1536		423 0020 0052	

Tonttijako	1:1000	Tornio	KORK. JÄRJ. N2000
ASEMAKAAVA X251	VAHVISTETTU	KARTTALEHDET	
EDELLINEN TONTTIJAKO		TJNRO	8511343
PAIKKATIETOINSINÖÖRI ON HYVÄKSYNYT POHJAKARTAN ASEMAKAAVAAN SISÄLTYVÄN TONTTIJAON LAATI		23.02.2022	KAUP. OSA 25
LASKI MY	MAANMITTAUSINSINÖÖRI		KORTTELI 16
PIIRSI MY			TONTIT 1-3
TARK MT	Marika Tervahauta		MUUTT. TONTIT
KAUPUNGINVALTUUSTO HYVÄKSYNYT			TJ-KARTTA



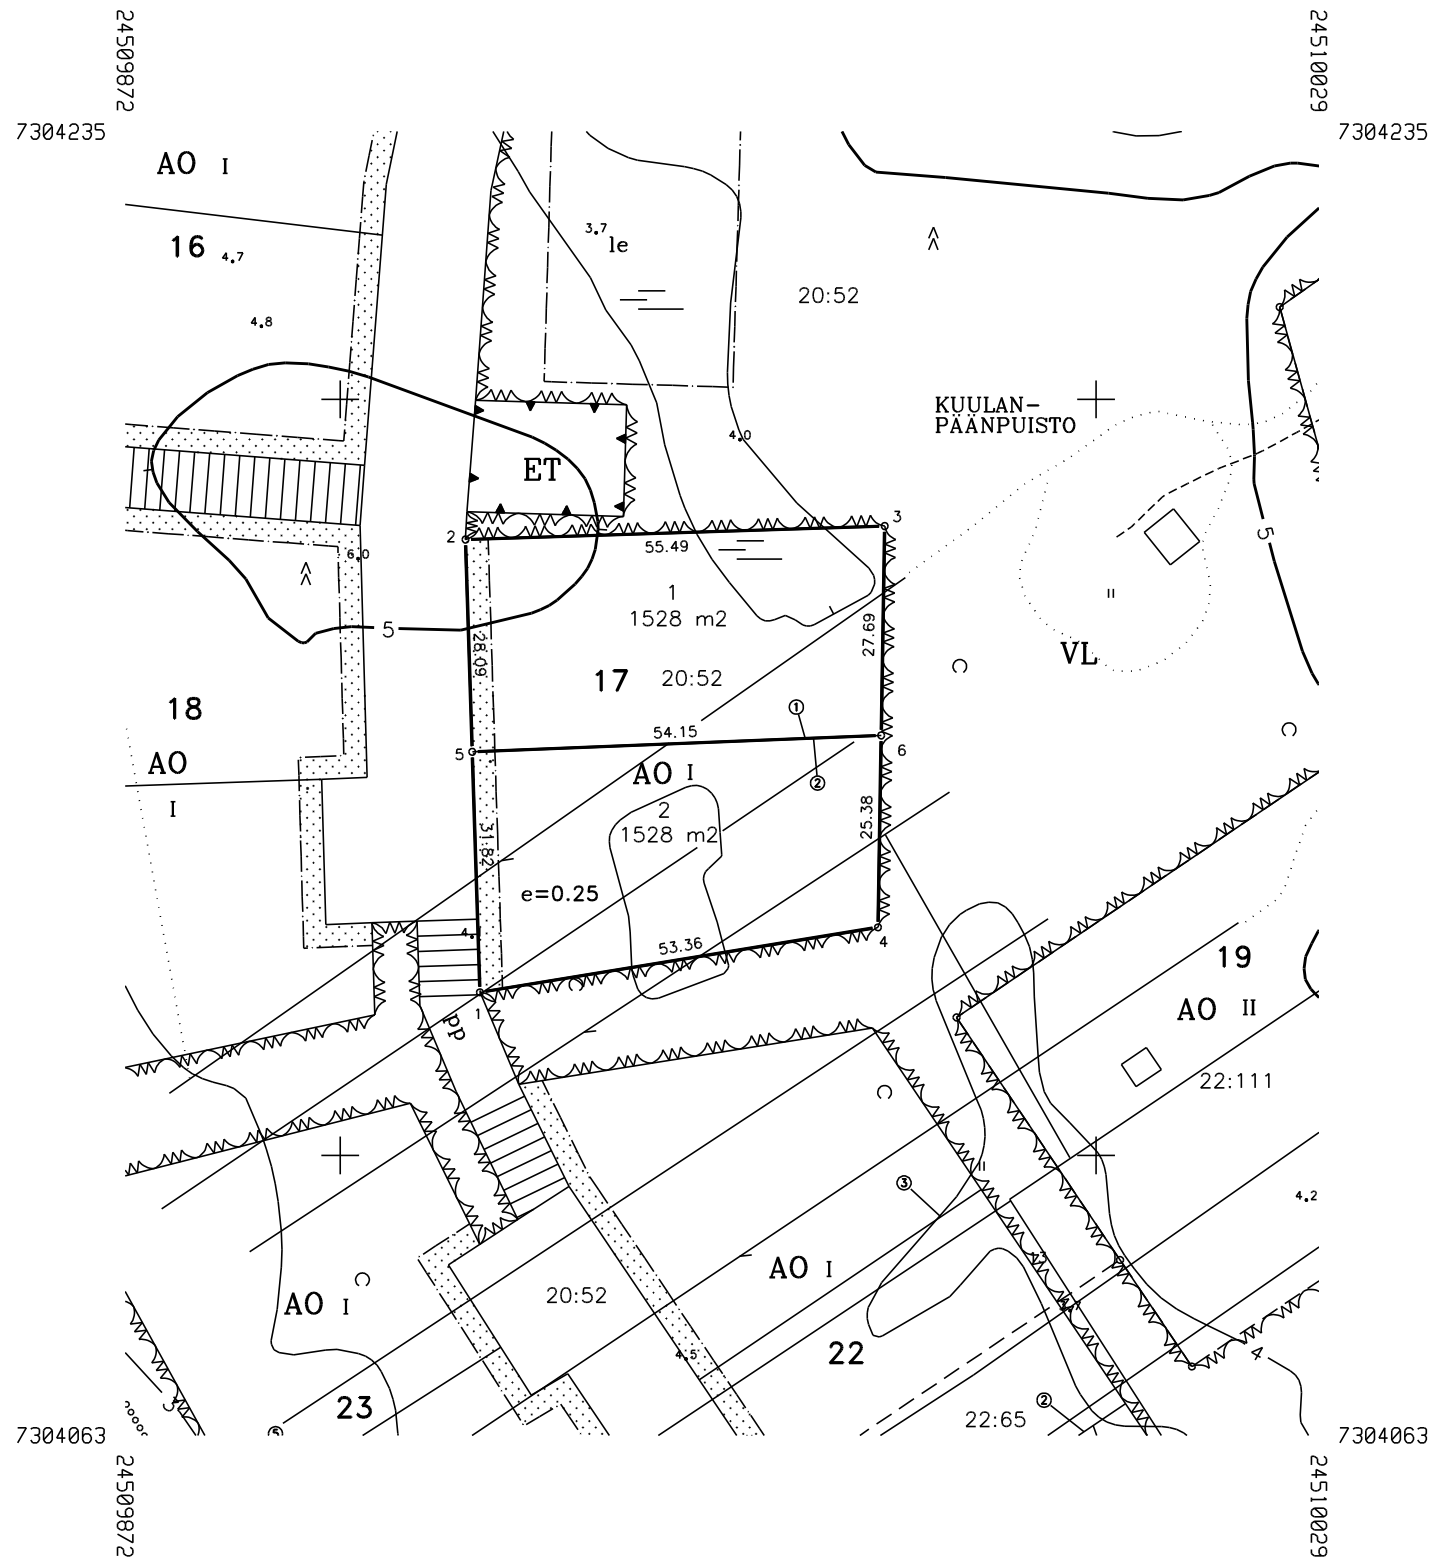



KOORDINAATTILUETTELO

N:O	X	Y
1	7304121.571	24509918.484
2	7304181.453	24509916.567
3	7304183.231	24509972.029
4	7304130.168	24509971.144
5	7304153.376	24509917.465
6	7304155.546	24509971.567

MUODOSTUMINEN

KIINTEISTÖ	P-ALA	OSAPINTA-ALA	KIINTEISTÖ	M-ALA
025 0017 0001	1528		423 0020 0052	
025 0017 0002	1528		423 0020 0052	

Tonttijako	1:1000	Tornio	KORK. JÄRJ. N2000
ASEMAKAAVA X251	VAHVISTETTU	KARTTALEHDET	
EDELLINEN TONTTIJAKO		TJNRO	8511344
PAIKKATIETOINSINÖÖRI ON HYVÄKSYNYT POHJAKARTAN ASEMAKAAVAAN SISÄLTÄVÄN TONTTIJAON LAATI		23.02.2022	KAUP. OSA 25
LASKI MY	MAANMITTAUSINSINÖÖRI		KORTTELI 17
PIIRSI MY			TONTIT 1,2
TARK MT	Marika Tervahauta		MUUTT. TONTIT
KAUPUNGINVALTUUSTO HYVÄKSYNYT			TJ-KARTTA

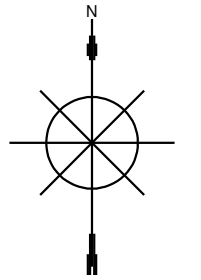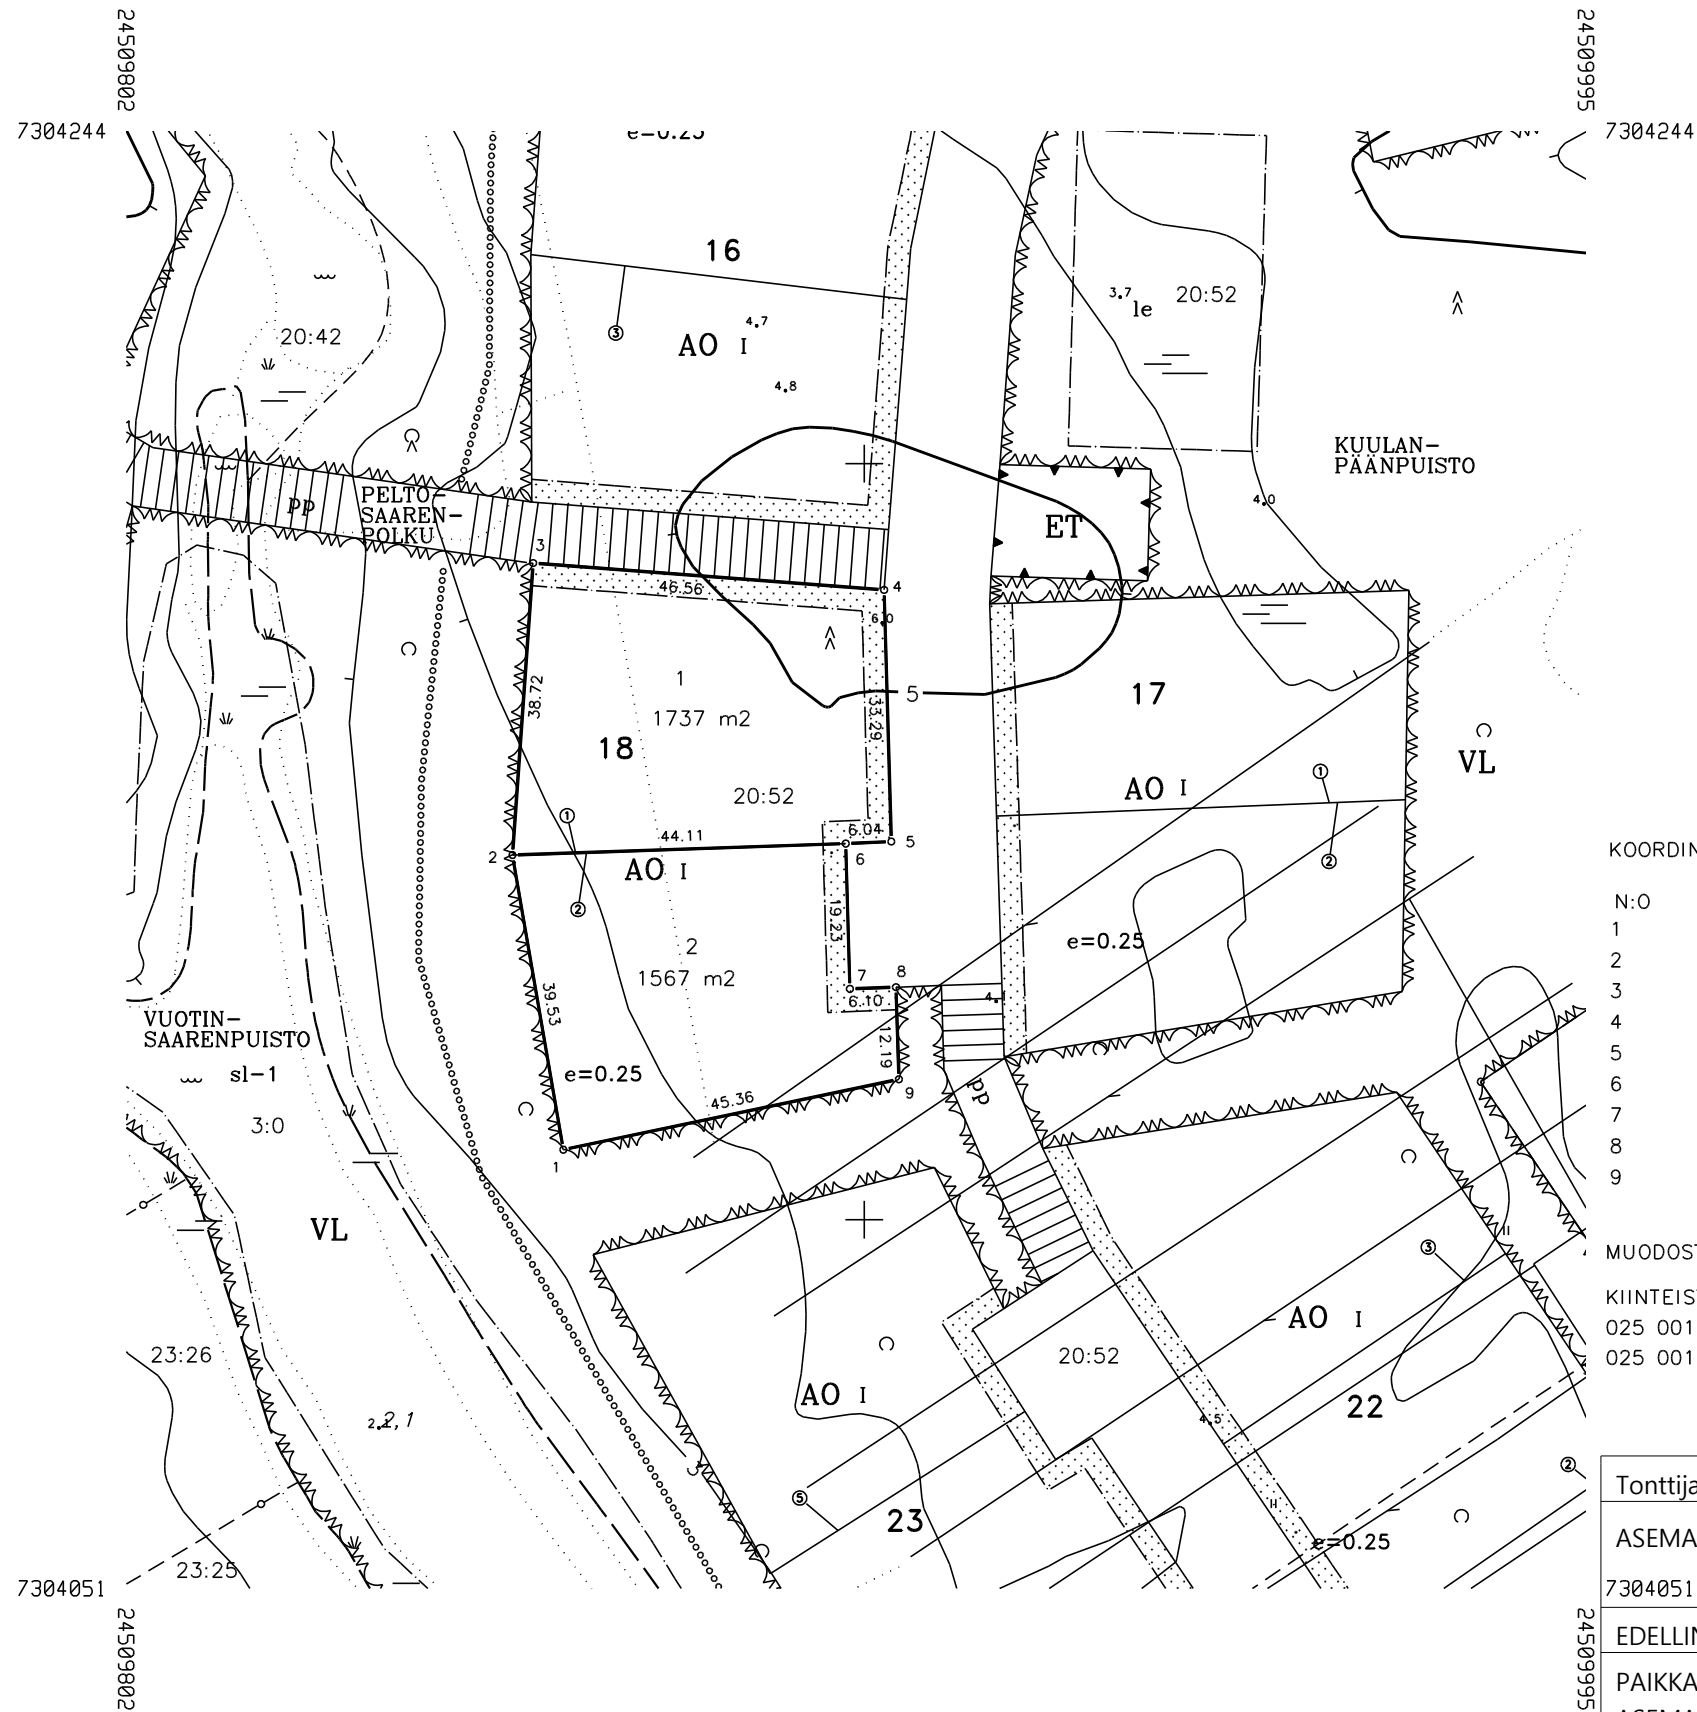

KOORDINAATTILUETTELO

N:O	X	Y
1	7304109.268	24509860.175
2	7304148.226	24509853.452
3	7304186.846	24509856.187
4	7304183.294	24509902.613
5	7304150.014	24509903.567
6	7304149.745	24509897.537
7	7304130.525	24509898.087
8	7304130.757	24509904.182
9	7304118.576	24509904.572

MUODOSTUMINEN

KIINTEISTÖ	P-ALA	OSAPINTA-ALA	KIINTEISTÖ	M-ALA
025 0018 0001	1737		423 0020 0052	
025 0018 0002	1567		423 0020 0052	

Tonttijako	1:1000	Tornio	KORK. JÄRJ. N2000
ASEMAKAAVA X251	VAHVISTETTU	KARTTALEHDET	
7304051			
EDELLINEN TONTTIJAKO		TJNRO	8511345
PAIKKATIETOINSINÖÖRI ON HYVÄKSYNYT POHJAKARTAN ASEMAKAAVAAN SISÄLTyvÄN TONTTIAON LAATI		23.02.2022	KAUP. OSA 25
LASKI MY	MAANMITTAUSINSINÖÖRI		KORTTELI 18
PIIRSI MY			TONTIT 1,2
TARK MT	Marika Tervahauta		MUUTT. TONTIT
KAUPUNGINVALTUUSTO HYVÄKSYNYT			TJ-KARTTA




KOORDINAATTILUETTELO


N:O	X	Y
1	7304227.656	24510128.814
2a	7304236.393	24510129.593
3a	7304225.060	24510080.203
4a	7304241.808	24510066.342
6	7304147.262	24510042.252
7	7304148.800	24510096.064
11	7304128.689	24510096.606
50	7304118.252	24509981.535
83	7304283.145	24510123.557
88	7304072.085	24510012.662
90	7304157.471	24510039.436
94	7304212.191	24510024.274

MUODOSTUMINEN

KIINTEISTÖ	P-ALA	OSAPINTA-ALA	KIINTEISTÖ	M-ALA
025 0019 0001	1954		423 0022 0049	
025 0019 0002	5355		423 0022 0050	
025 0019 0003	5063		423 0022 0111	

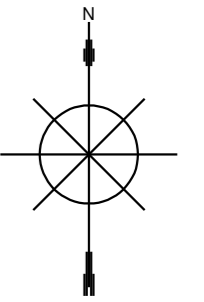

Tonttijako	1:1000	Tornio	KORK. JÄRJ. N2000
ASEMAKAAVA X251	VAHVISTETTU	KARTTALEHDET	
EDELLINEN TONTTIJAKO		TJNRO	8511346
PAIKKATIEOINSINÖÖRI ON HYVÄKSYNYT POHJAKARTAN ASEMAKAVAAN SISÄLTYVÄN TONTTIJAON LAATI		23.02.2022	KAUP. OSA 25
LASKI MY	MAANMITTAUSINSINÖÖRI		KORTTELI 19
PIIRSI My			TONTIT 1-3
TARK MT	Marika Tervahauta		MUUTT. TONTIT
KAUPUNGINVALTUUSTO HYVÄKSYNYT			TJ-KARTTA

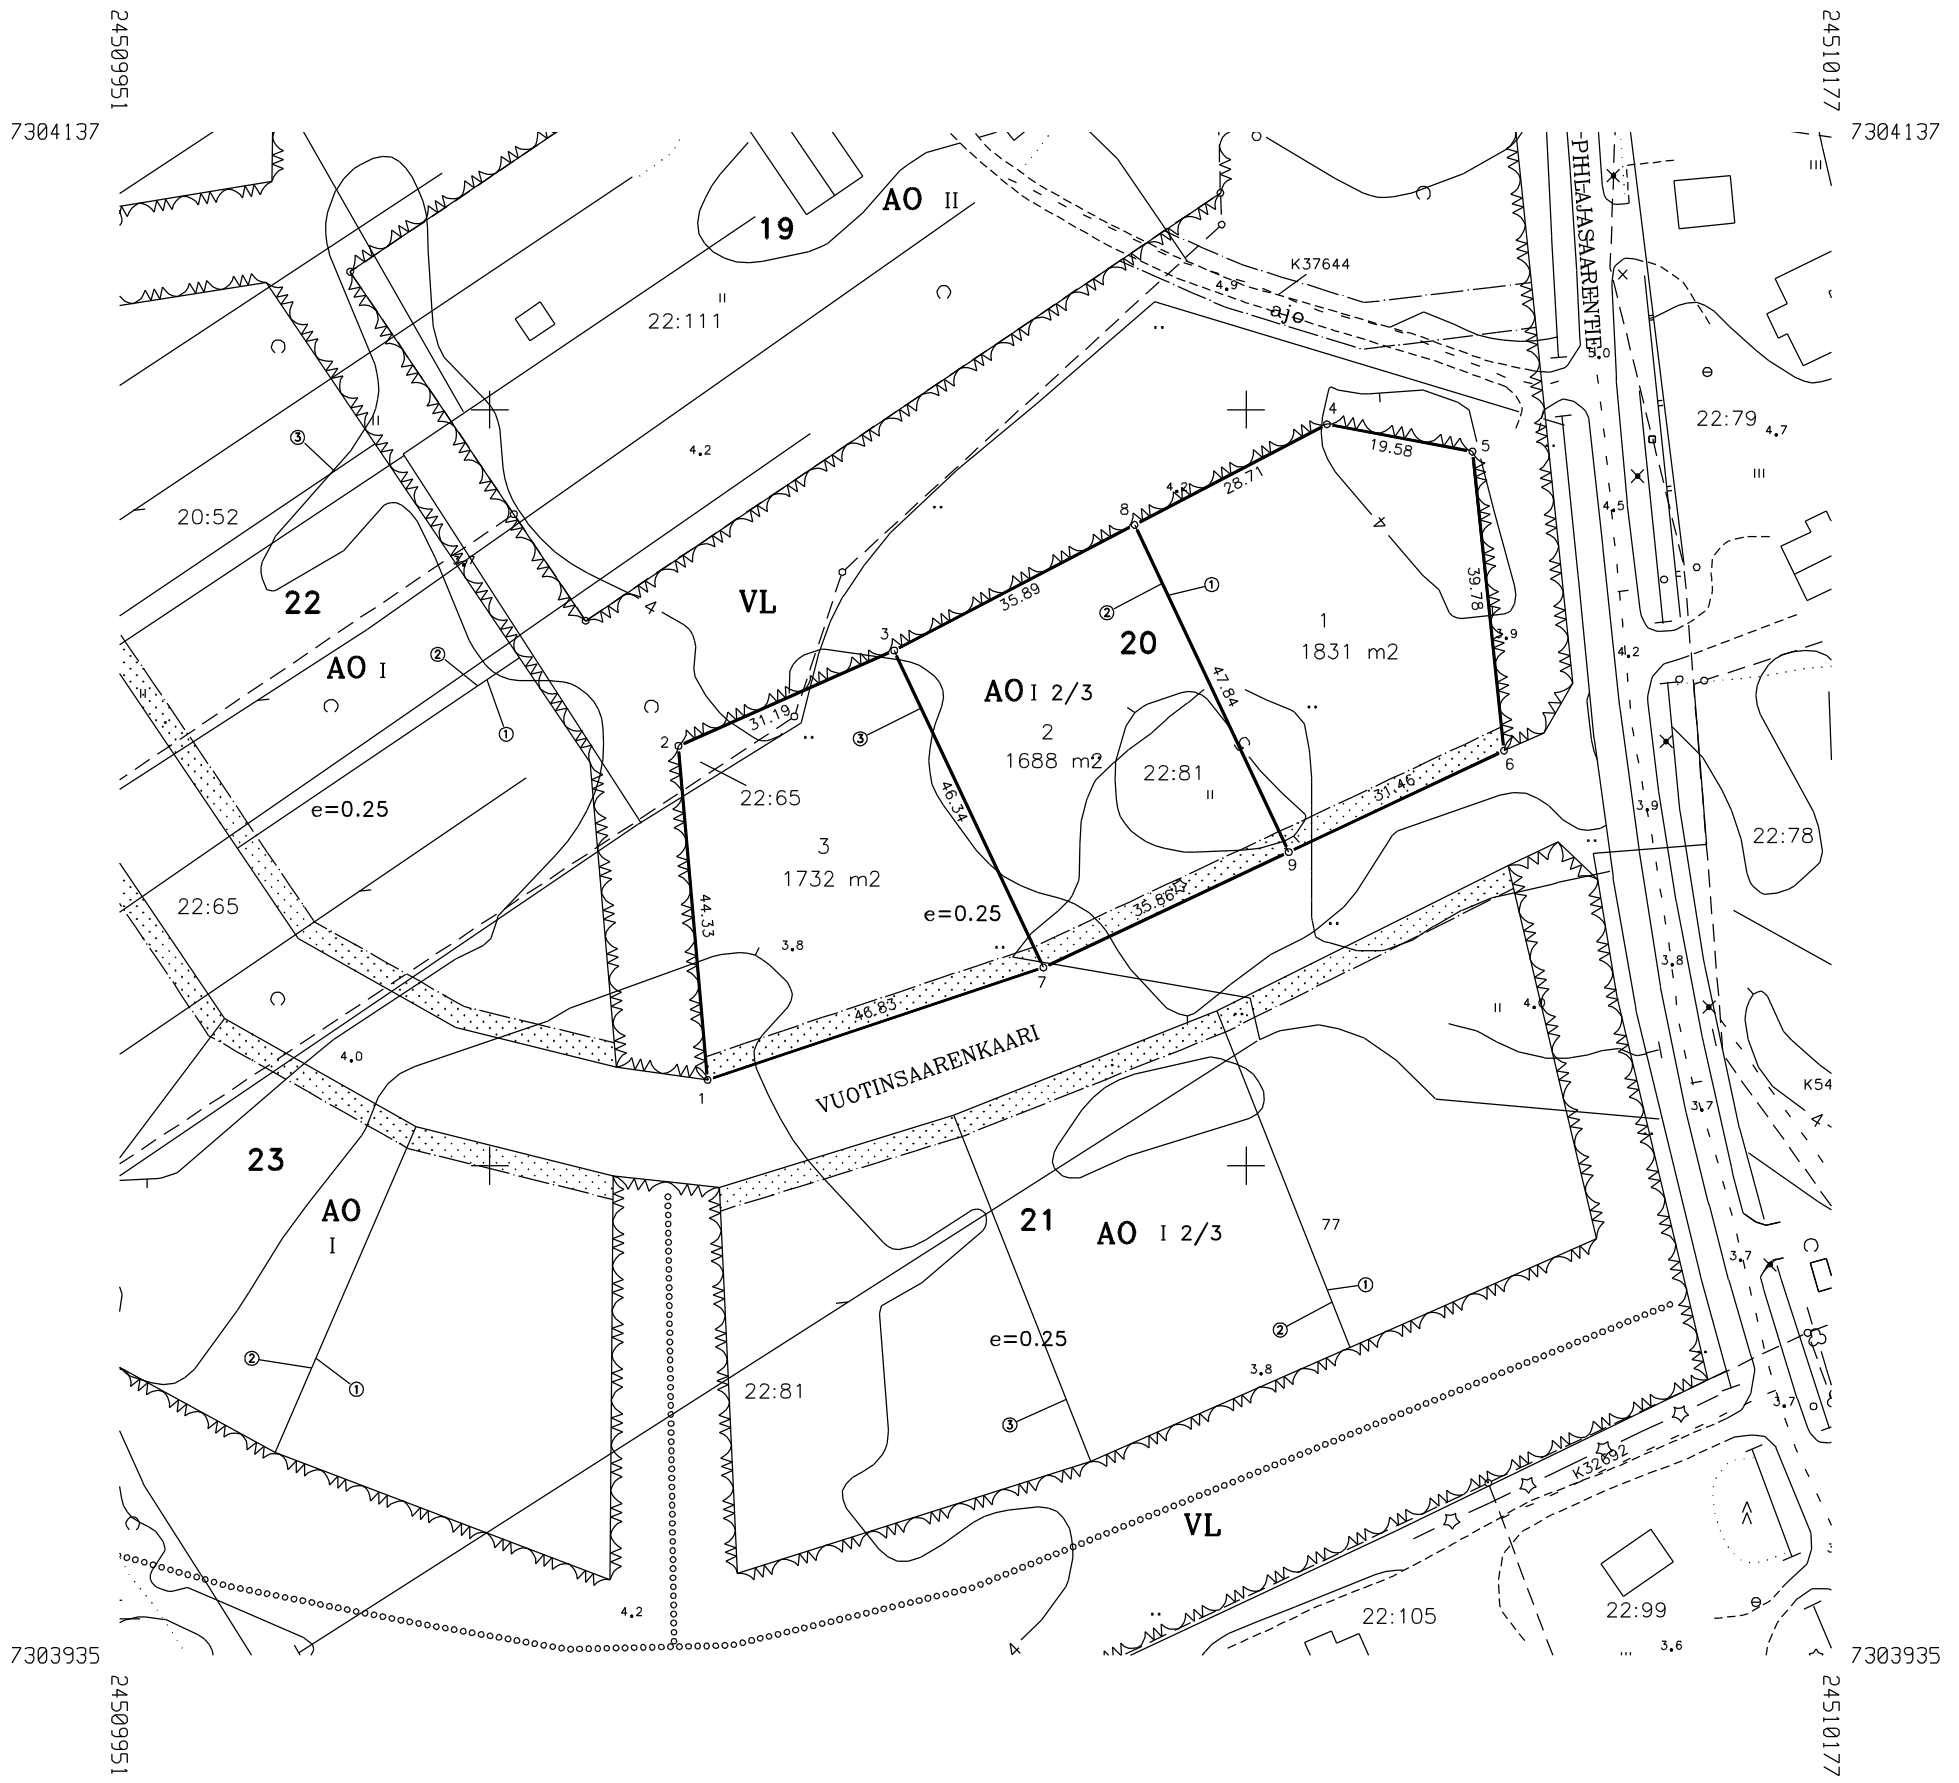


KOORDINAATTILUETTELO

N:O	X	Y
1	7304011.356	24510028.791
2	7304055.522	24510024.935
3	7304068.140	24510053.460
4	7304098.086	24510110.697
5	7304094.464	24510129.935
6	7304054.904	24510134.105
7	7304026.220	24510073.204
8	7304084.777	24510085.258
9	7304041.498	24510105.642

MUODOSTUMINEN

KIINTEISTÖ	P-ALA	OSAPINTA-ALA	KIINTEISTÖ	M-ALA
025 0020 0001	1831		423 0022 0081	
025 0020 0002	1688		423 0022 0081	
025 0020 0003	1732	70	423 0022 0065	LIIKASAARI
		1662	423 0022 0081	NIEMELÄ

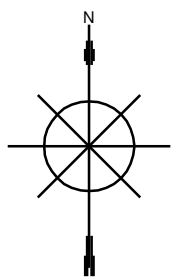


Tonttijako	1:1000	Tornio	KORK. JÄRJ. N2000
ASEMAKAAVA X251	VAHVISTETTU	KARTTALEHDET	
EDELLINEN TONTTIJAKO		TJNRO	8511347
PAIKKATIE TOINSINÖÖRI ON HYVÄKSYNYT POHJAKARTAN ASEMAKAAVAAN SISÄLTÄVÄN TONTTIJAON LAATI		23.02.2022	KAUP. OSA 25
LASKI MY	MAANMITTAUSINSINÖÖRI		KORTTELI 20
PIIRSI MY			TONTIT 1-3
TARK MT	Marika Tervahauta		MUUTT. TONTIT
KAUPUNGINVALTUUSTO HYVÄKSYNYT			TJ-KARTTA

7304098  
24509946

24510183  
7304098

7303906  
24509946

7303906  
24510183

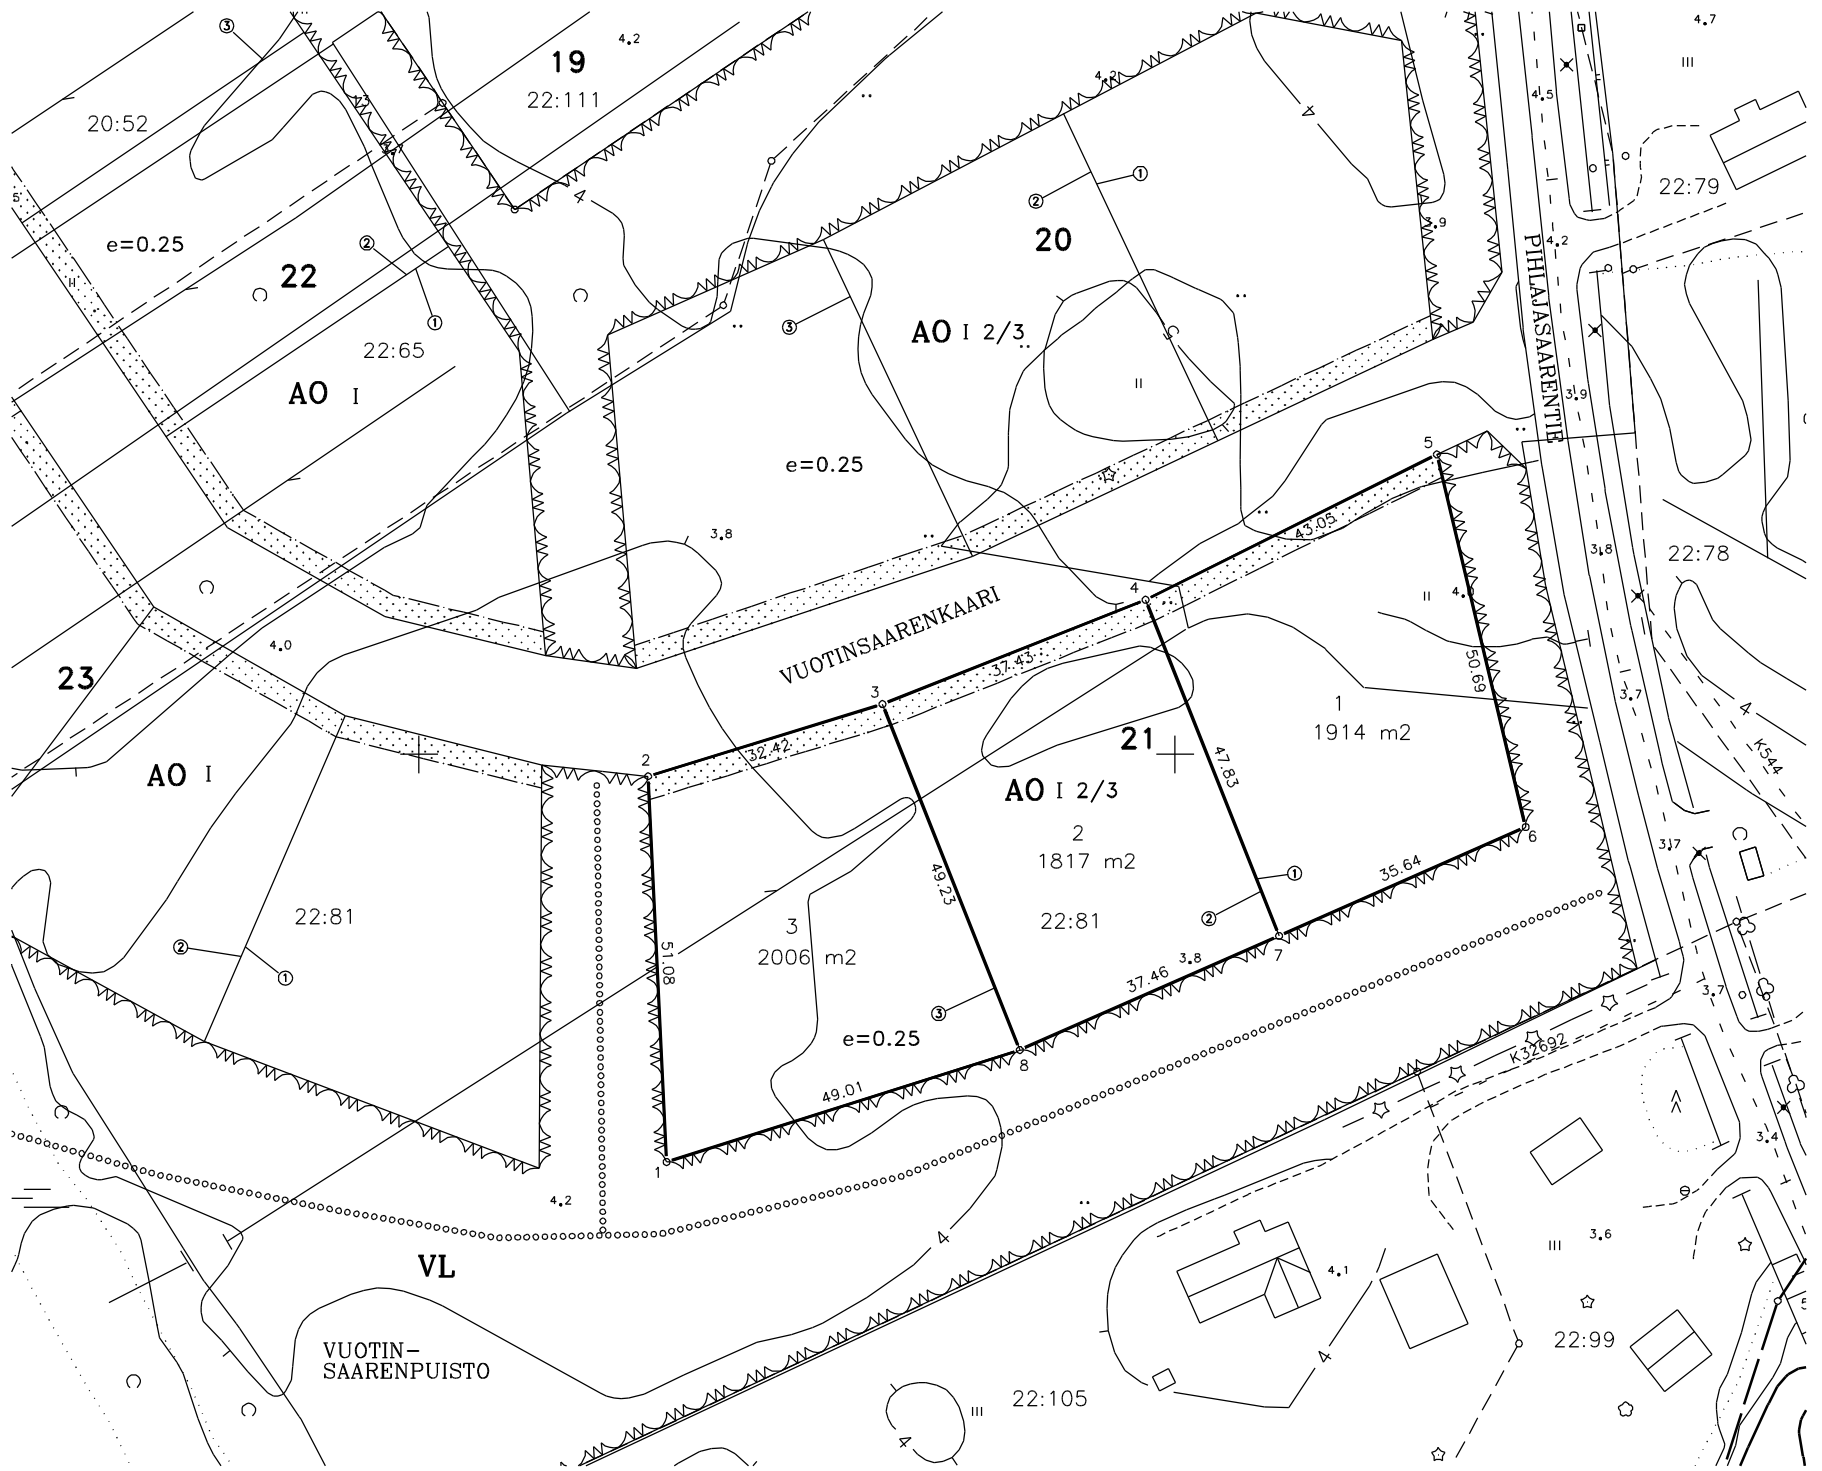


KOORDINAATTILUETTELO


N:O	X	Y
1	7303946.082	24510032.748
2	7303997.109	24510030.335
3	7304006.656	24510061.318
4	7304020.458	24510096.116
5	7304039.678	24510134.635
6	7303990.368	24510146.363
7	7303975.997	24510113.750
8	7303960.892	24510079.469

MUODOSTUMINEN

KIINTEISTÖ	P-ALA	OSAPINTA-ALA	KIINTEISTÖ	M-ALA
025 0021 0001	1914		423 0022 0081	
025 0021 0002	1817		423 0022 0081	
025 0021 0003	2006		423 0022 0081	

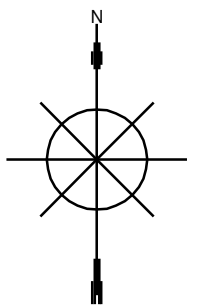

Tonttijako	1:1000	Tornio	KORK. JÄRJ. N2000
ASEMAKAAVA X251	VAHVISTETTU	KARTTALEHDET	
EDELLINEN TONTTIJAKO		TJNRO	8511348
PAIKKATIETOINSINÖÖRI ON HYVÄKSYNYT POHJAKARTAN ASEMAKAAVAAN SISÄLTYYVÄN TONTTIJAON LAATI		23.02.2022	KAUP. OSA 25
LASKI MY	MAANMITTAUSINSINÖÖRI		KORTTELI 21
PIIRSI MY			TONTIT 1-3
TARK MT	Marika Tervahauta		MUUTT. TONTIT
KAUPUNGINVALTUUSTO HYVÄKSYNYT		TJ-KARTTA	

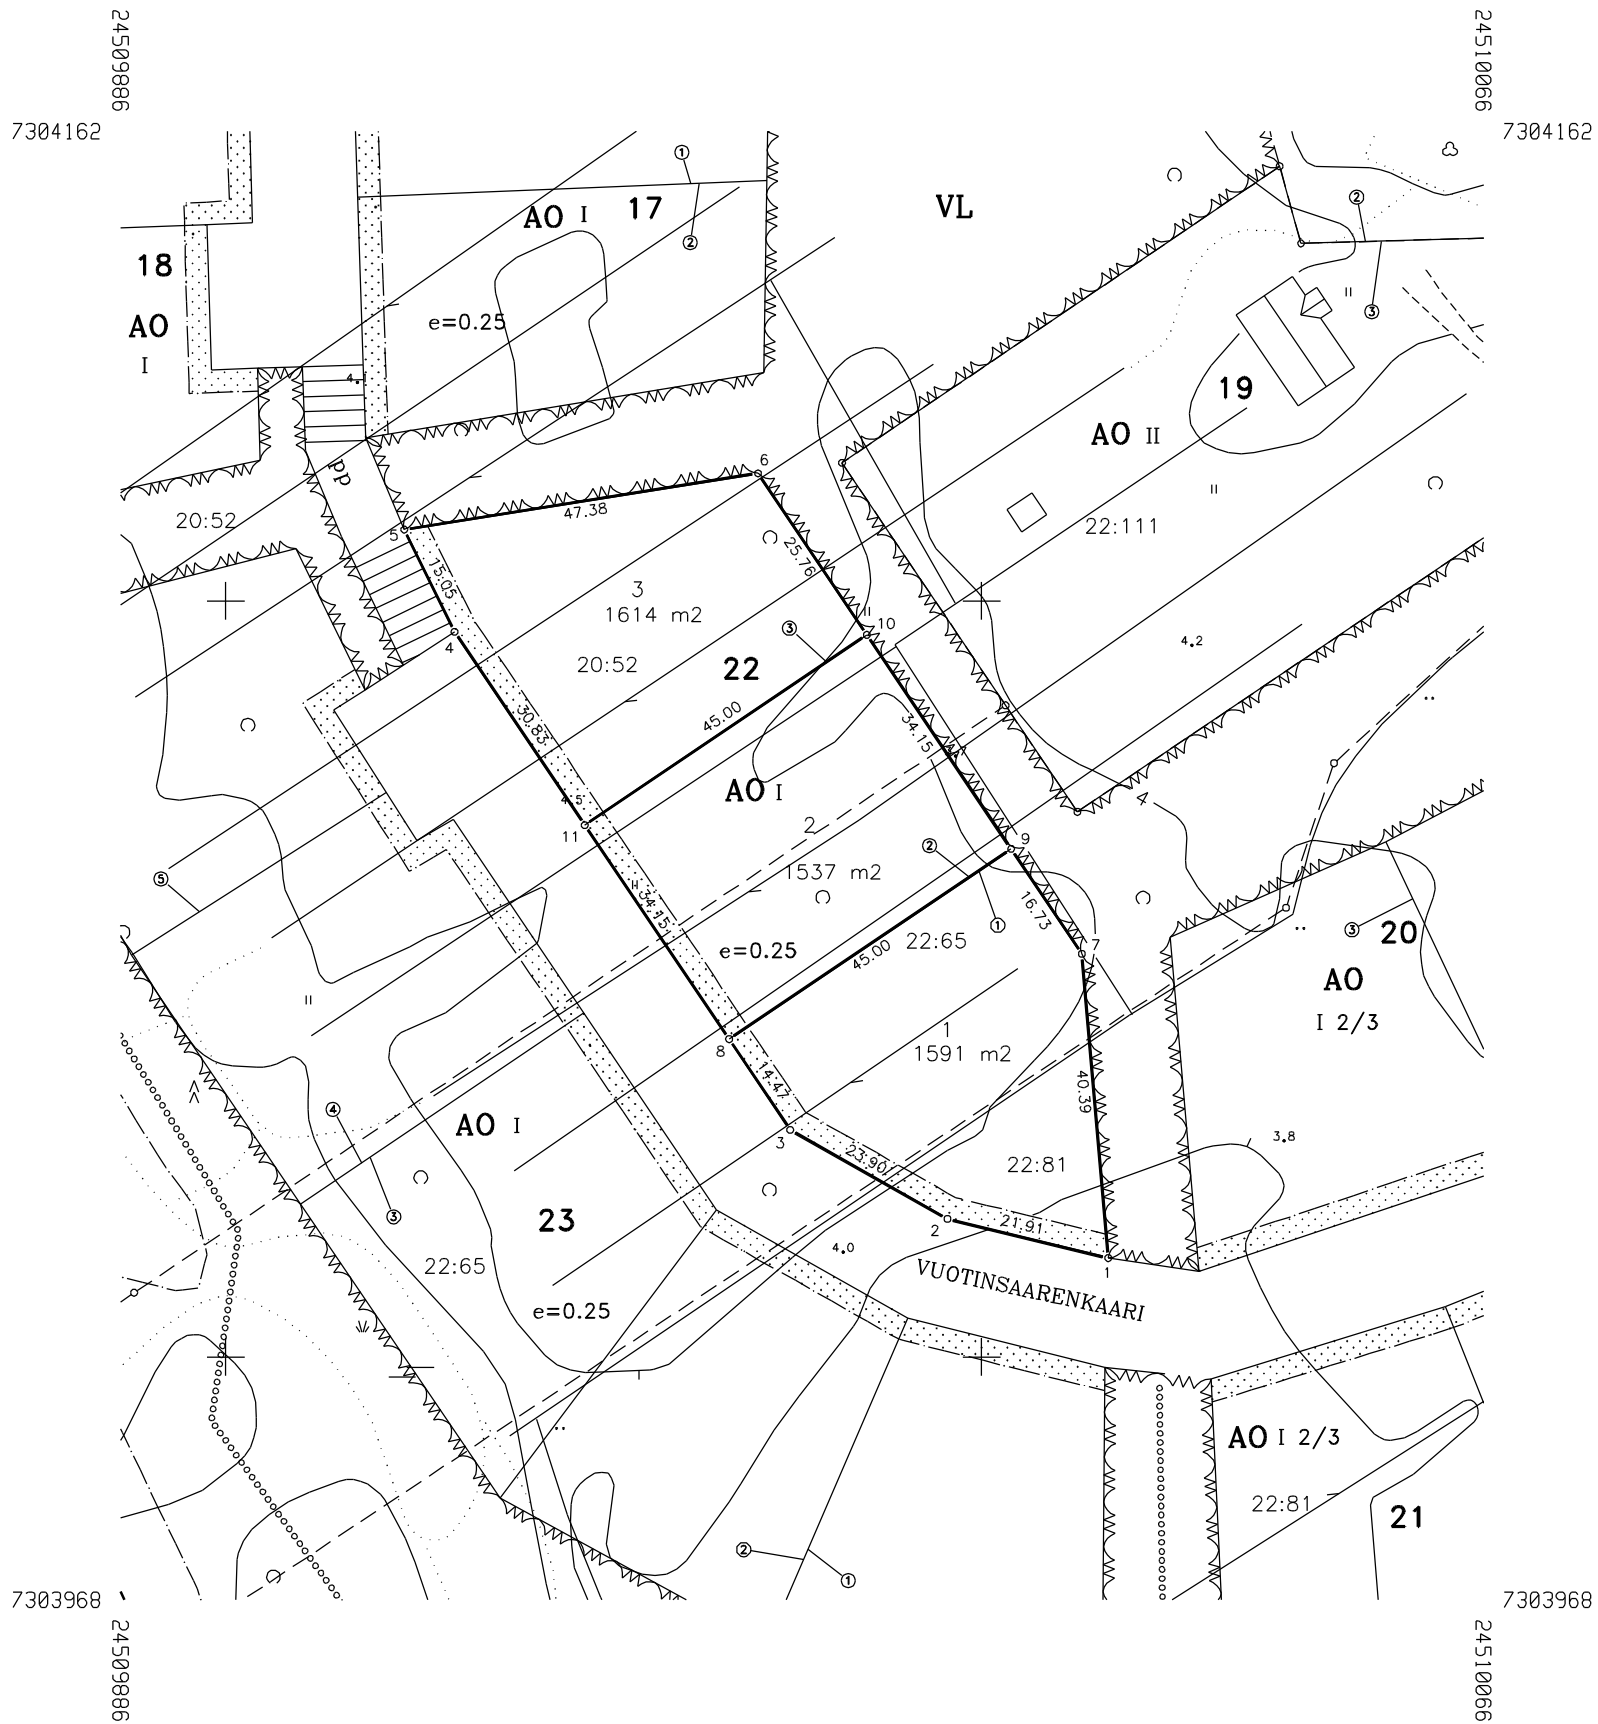

KOORDINAATTILUETTELO

N:O	X	Y
1	7304013.072	24510016.758
2	7304018.245	24509995.472
3	7304030.033	24509974.680
4	7304095.906	24509930.268
5	7304109.412	24509923.627
6	7304116.855	24509970.417
7	7304053.309	24510013.259
8	7304042.029	24509966.592
9	7304067.185	24510003.904
10	7304095.498	24509984.816
11	7304070.342	24509947.504



MUODOSTUMINEN

KIINTEISTÖ	P-ALA	OSAPINTA-ALA	KIINTEISTÖ	M-ALA
025 0022 0001	1591	1127	423 0022 0065	LIIKASAARI
		464	423 0022 0081	NIEMELÄ
025 0022 0002	1537	809	423 0020 0052	Tohtarinmaa
		728	423 0022 0065	LIIKASAARI
025 0022 0003	1614		423 0020 0052	

Tonttijako	1:1000	Tornio	KORK. JÄRJ. N2000
ASEMAKAAVA X251	VAHVISTETTU	KARTTALEHDET	
EDELLINEN TONTTIJAKO		TJNRO	8511349
PAIKKATIETOINSINÖÖRI ON HYVÄKSYNYT POHJAKARTAN ASEMAKAAVAAN SISÄLTyvÄN TONTTIJAON LAATI		23.02.2022	KAUP. OSA 25
LASKI MY	MAANMITTAUSINSINÖÖRI		KORTTELI 22
PIIRSI MY			TONTIT 1-3
TARK MT	Marika Tervahauta		MUUTT. TONTIT
KAUPUNGINVALTUUSTO HYVÄKSYNYT			TJ-KARTTA

24509845  
7304157  
7303919  
24509845

24510048  
7304157  
7303919  
24510048

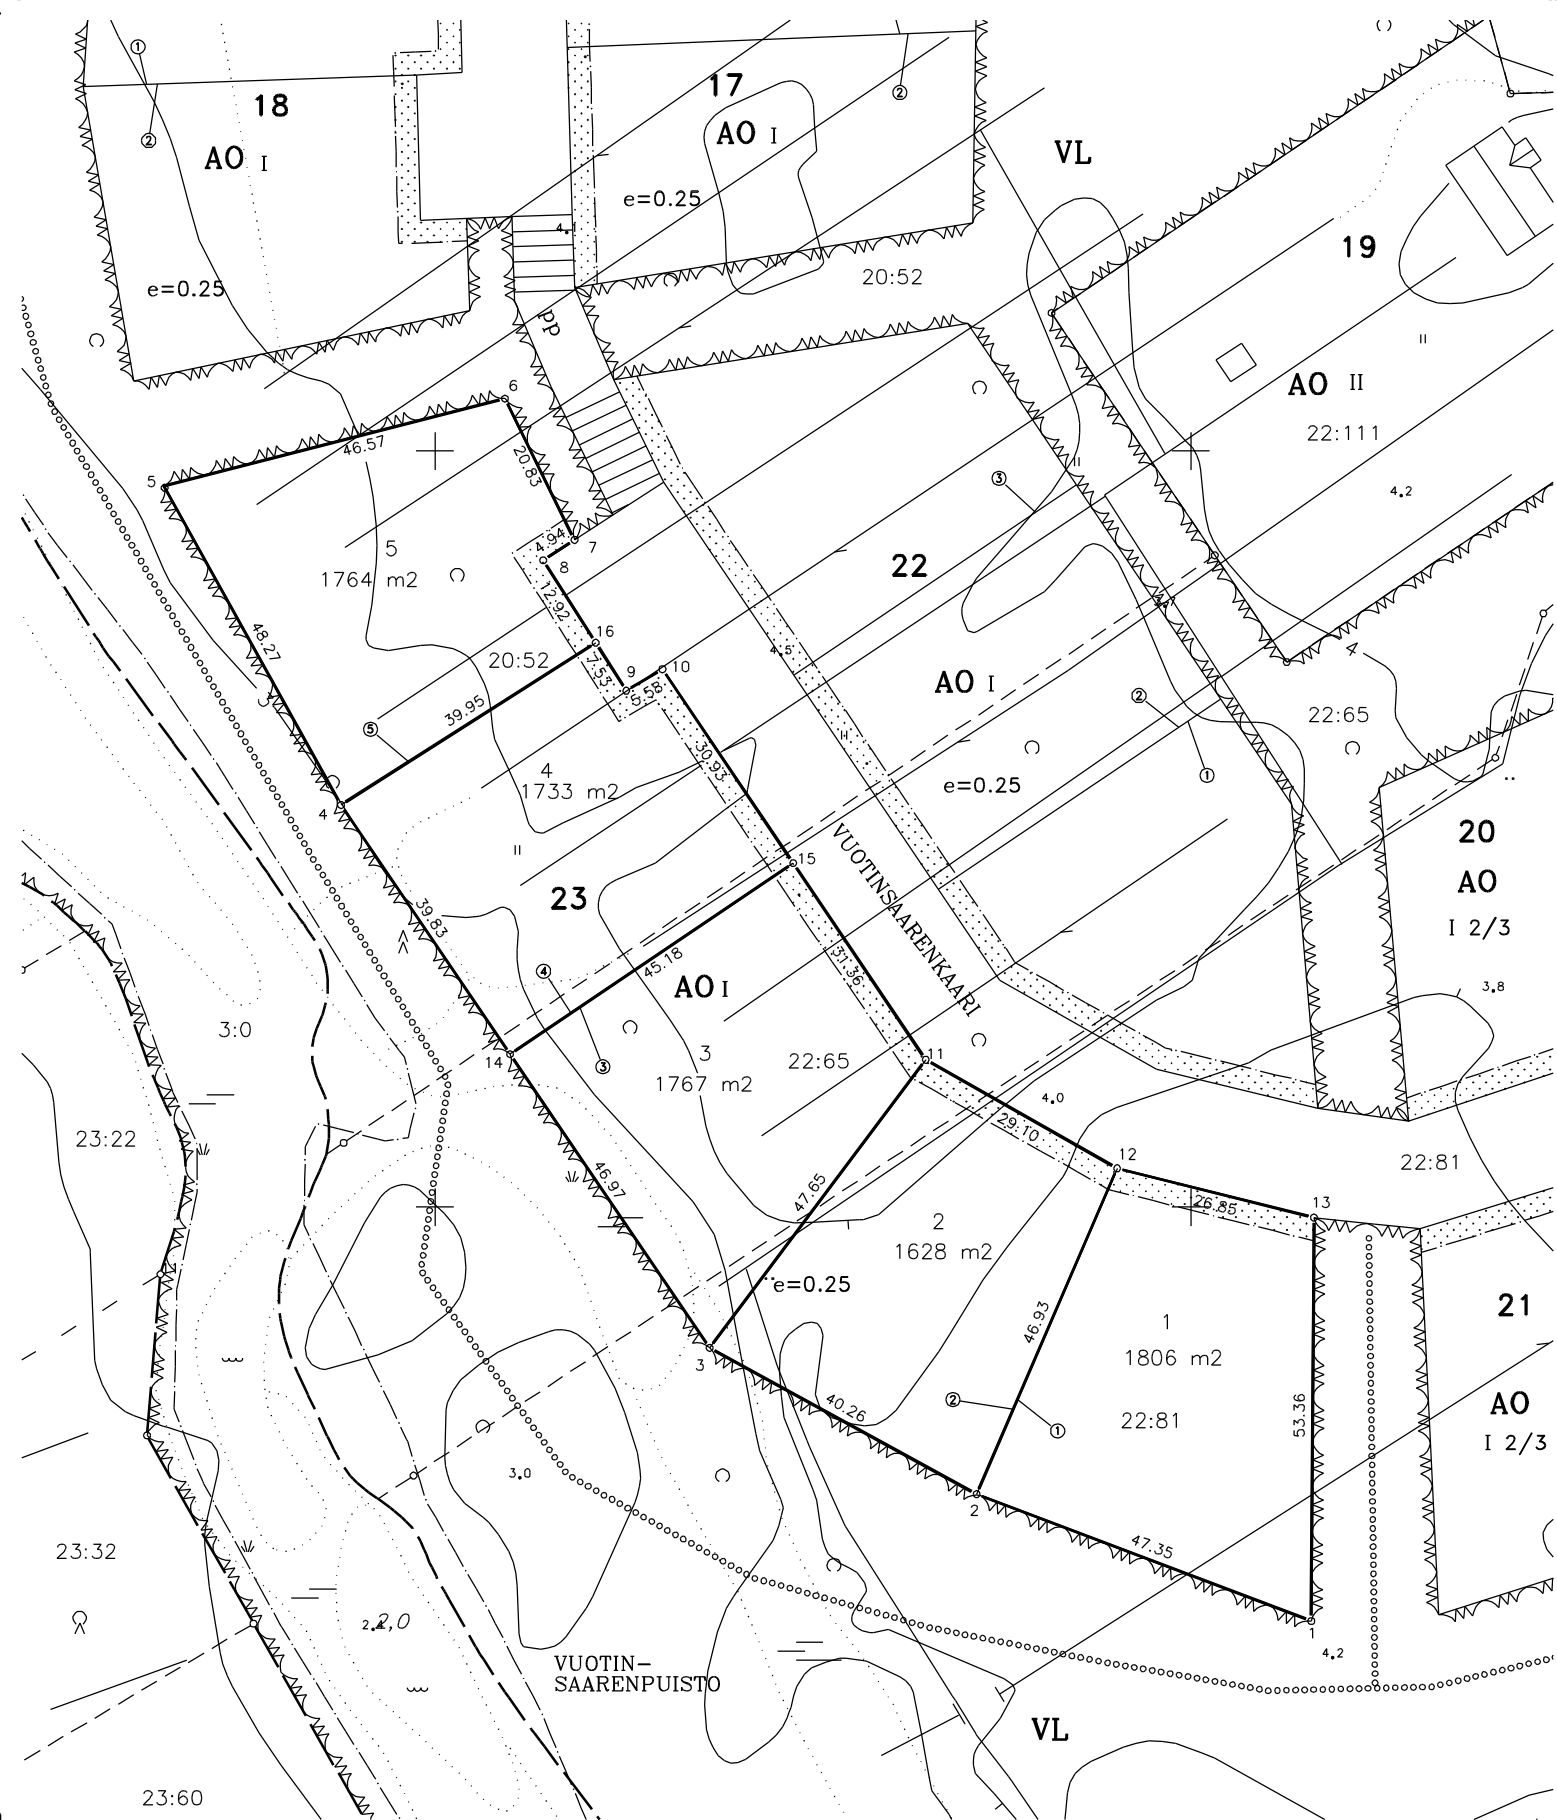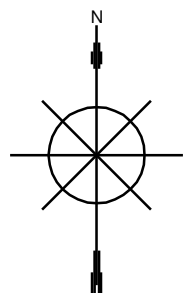


KOORDINAATTILUETTELO

N:O	X	Y
1	7303945.258	24510015.902
2	7303962.034	24509971.627
3	7303981.367	24509936.312
4	7304053.173	24509887.549
5	7304095.128	24509864.230
6	7304106.919	24509909.252
7	7304088.228	24509918.443
8	7304085.538	24509914.301
9	7304068.291	24509925.289
10	7304071.122	24509930.093
11	7304019.477	24509964.912
12	7304005.124	24509990.228
13	7303998.619	24510016.281
14	7304020.225	24509909.924
15	7304045.479	24509947.381
16	7304074.638	24509921.245

MUODOSTUMINEN

KIINTEISTÖ	P-ALA	OSAPINTA-ALA	KIINTEISTÖ	M-ALA
025 0023 0001	1806		423 0022 0081	
025 0023 0002	1628	116	423 0022 0065	LIIKASAARI
		1512	423 0022 0081	NIEMELÄ
025 0023 0003	1767	1686	423 0022 0065	LIIKASAARI
		81	423 0022 0081	NIEMELÄ
025 0023 0004	1733	1617	423 0020 0052	Tohtarinmaa
		116	423 0022 0065	LIIKASAARI
025 0023 0005	1764		423 0020 0052	

Tonttijako	1:1000	Tornio	KORK. JÄRJ. N2000
ASEMAKAAVA X251	VAHVISTETTU	KARTTALEHDET	
EDELLINEN TONTTIJAKO		TJNRO	8511350
PAIKKATIETOINSINÖÖRI ON HYVÄKSYNYT POHJAKARTAN ASEMAKAAVAAN SISÄLTYYVÄN TONTTIJAON LAATI		23.02.2022	KAUP. OSA 25
LASKI MY	MAANMITTAUSINSINÖÖRI		KORTTELI 23
PIIRSI MY			TONTIT 1-5
TARK MT	Marika Tervahauta		MUUTT. TONTIT
KAUPUNGINVALTUUSTO HYVÄKSYNYT			TJ-KARTTA
7303919			

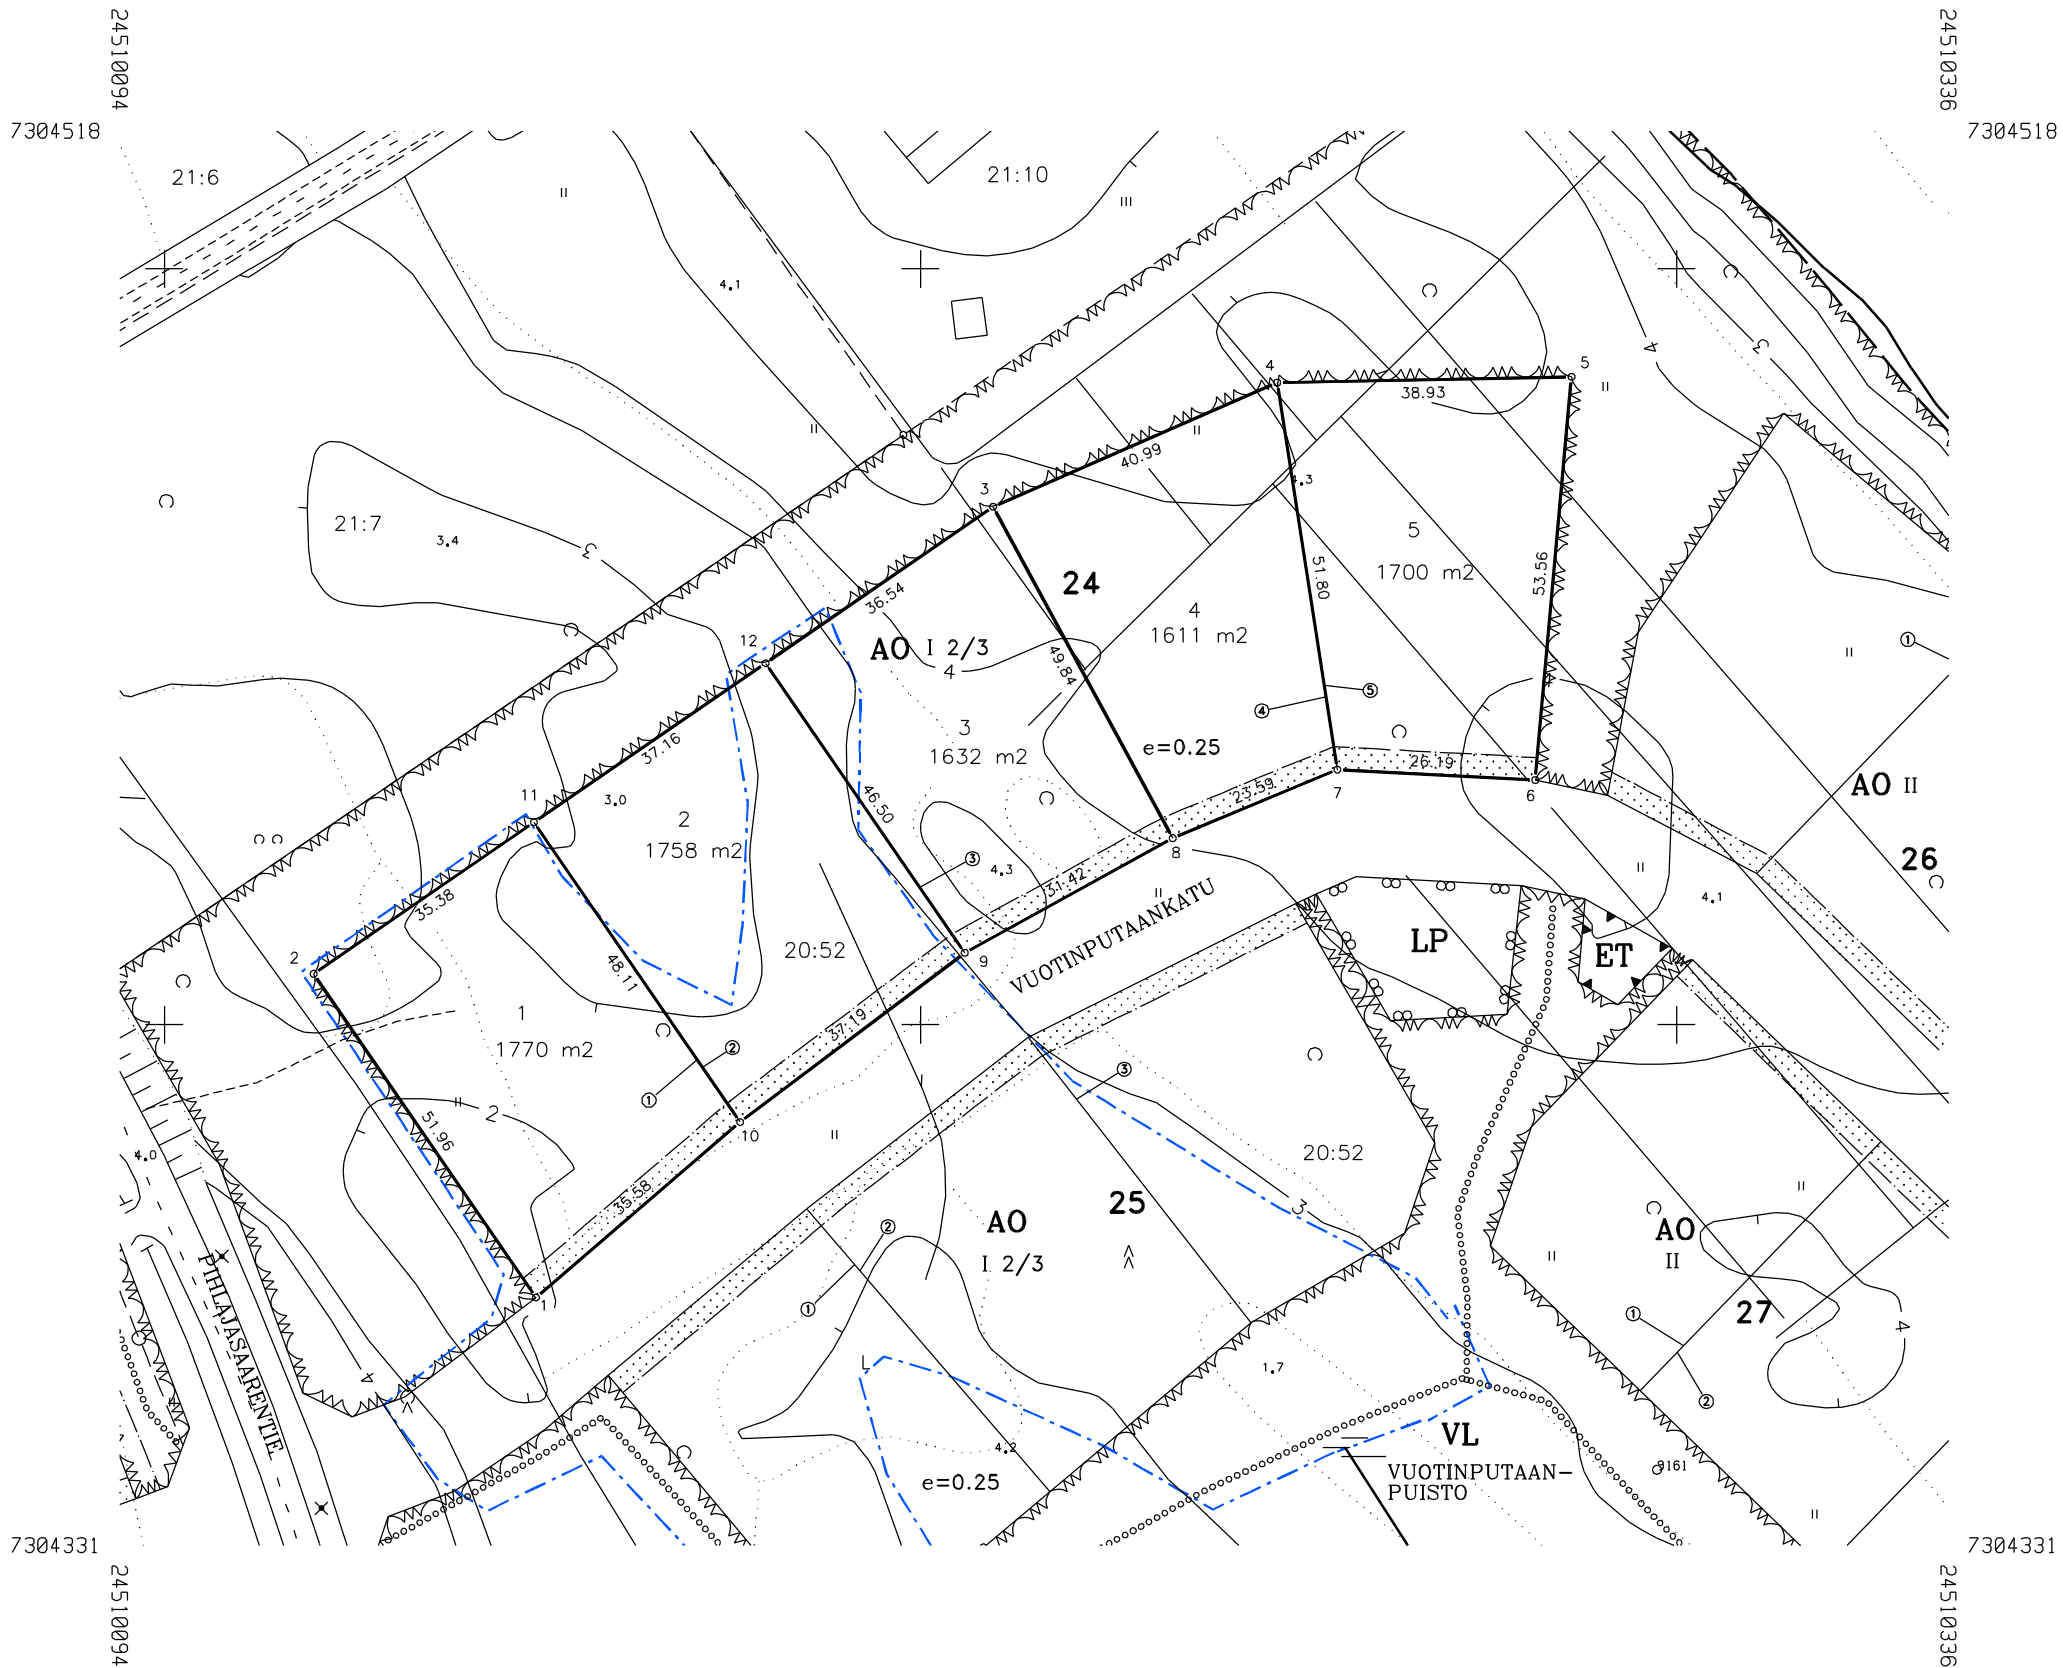

KOORDINAATTILUETTELO

N:O	X	Y
1	7304363.913	24510149.158
2	7304406.731	24510119.731
3	7304468.506	24510209.617
4	7304484.929	24510247.172
5	7304485.702	24510286.093
6	7304432.353	24510281.286
7	7304433.743	24510255.134
8	7304424.679	24510233.352
9	7304409.494	24510205.843
10	7304387.121	24510176.133
11	7304426.768	24510148.885
12	7304447.813	24510179.507

MUODOSTUMINEN

KIINTEISTÖ	P-ALA	OSAPINTA-ALA	KIINTEISTÖ	M-ALA
025 0024 0001	1770		423 0020 0052	
025 0024 0002	1758		423 0020 0052	
025 0024 0003	1632		423 0020 0052	
025 0024 0004	1611		423 0020 0052	
025 0024 0005	1700		423 0020 0052	

Tonttijako	1:1000	Tornio	KORK. JÄRJ. N2000
ASEMAKAAVA X251	VAHVISTETTU	KARTTALEHDET	
EDELLINEN TONTTIJAKO		TJNRO	8511351
PAIKKATIE TOINSINÖÖRI ON HYVÄKSYNYT POHJAKARTAN ASEMAKAAVAAN SISÄLTÄVÄN TONTTIJAON LAATI		23.02.2022	KAUP. OSA 25
LASKI MY	MAANMITTAUSINSINÖÖRI		KORTTELI 24
PIIRSI MY			TONTIT 1-5
TARK MT	Marika Tervahauta		MUUTT. TONTIT
KAUPUNGINVALTUUSTO HYVÄKSYNYT			TJ-KARTTA






KOORDINAATTILUETTELO

N:O	X	Y
1	7304315.843	24510190.414
2	7304353.625	24510158.694
3	7304375.652	24510184.930
4	7304398.310	24510214.265
5	7304416.063	24510249.617
6	7304384.382	24510268.042
7	7304372.388	24510264.032
8	7304360.605	24510243.729
9	7304338.253	24510217.106

MUODOSTUMINEN

KIINTEISTÖ	P-ALA	OSAPINTA-ALA	KIINTEISTÖ	M-ALA
025 0025 0001	1705		423 0020 0052	
025 0025 0002	1744		423 0020 0052	
025 0025 0003	1630		423 0020 0052	

Tonttijako		1:1000	Tornio	KORK. JÄRJ. N2000
ASEMAKAAVA	X251	VAHVISTETTU		KARTTALEHDET
EDELLINEN TONTTIJAKO				TJNRO 8511352
PAIKKATIETOINSINÖÖRI ON HYVÄKSYNYT POHJAKARTAN ASEMAKAAVAAN SISÄLTYYVÄN TONTTIJAON LAATI				23.03.2022
LASKI	MY	MAANMITTAUSINSINÖÖRI		KAUP. OSA 25
PIIRSI	MY			KORTTELI 25
TARK	MT	Marika Tervahauta		TONTIT 1-3
KAUPUNGINVALTUUSTO HYVÄKSYNYT				MUUTT. TONTIT
				TJ-KARTTA

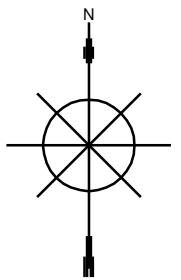



KOORDINAATTILUETTELO

N:O	X	Y
1	7304297.089	24510440.668
2	7304306.565	24510429.945
3	7304321.049	24510413.931
4	7304345.446	24510387.683
5	7304370.488	24510361.775
6	7304419.994	24510310.556
7	7304430.329	24510290.882
8	7304451.959	24510294.893
9	7304480.870	24510314.109
10	7304455.269	24510344.651
11	7304429.637	24510369.247
12	7304403.835	24510394.007
13	7304377.818	24510418.973
14	7304352.732	24510443.380
15	7304326.401	24510468.999
16	7304395.323	24510336.081

MUODOSTUMINEN

KIINTEISTÖ	P-ALA	OSAPINTA-ALA	KIINTEISTÖ	M-ALA
025 0026 0001	1742		423 0020 0052	
025 0026 0002	1718		423 0020 0052	
025 0026 0003	1681		423 0020 0052	
025 0026 0004	1647		423 0020 0052	
025 0026 0005	1563		423 0020 0052	
025 0026 0006	1527		423 0020 0052	

Tonttijako	1:1000	Tornio	KORK. JÄRJ. N2000
ASEMAKAAVA X251	VAHVISTETTU	KARTTALEHDET	
EDELLINEN TONTTIJAKO		TJNRO	8511353
PAIKKATIEOINSINÖÖRI ON HYVÄKSYNYT POHJAKARTAN ASEMAKAAVAAN SISÄLTÄVÄN TONTTIJAON LAATI		23.02.2022	KAUP. OSA 25
LASKI MY	MAANMITTAUSINSINÖÖRI		KORTTELI 26
PIIRSI MY			TONTIT 1-6
TARK MT	Marika Tervahauta		MUUTT. TONTIT
KAUPUNGINVALTUUSTO HYVÄKSYNYT		TJ-KARTTA	




KOORDINAATTILUETTELO

N:O	X	Y
1	7304292.379	24510356.545
2	7304370.753	24510275.352
3	7304386.484	24510280.761
4	7304408.586	24510302.095
5	7304313.818	24510400.271
6	7304300.183	24510387.109
7	7304304.753	24510343.726
8	7304337.701	24510375.530
9	7304361.018	24510351.373
10	7304328.070	24510319.569
11	7304351.596	24510295.198
12	7304384.544	24510327.002

MUODOSTUMINEN

KIINTEISTÖ	P-ALA	OSAPINTA-ALA	KIINTEISTÖ	M-ALA
025 0027 0001	1532		423 0020 0052	
025 0027 0002	1551		423 0020 0052	
025 0027 0003	1538		423 0020 0052	
025 0027 0004	1352		423 0020 0052	

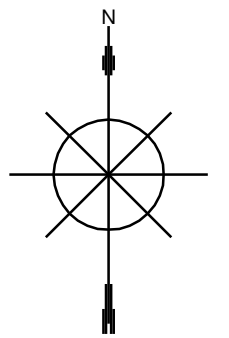

Tonttijako	1:1000	Tornio	KORK. JÄRJ. N2000
ASEMAKAAVA X251	VAHVISTETTU	KARTTALEHDET	
EDELLINEN TONTTIJAKO		TJNRO	8511354
PAIKKATIETOINSINÖÖRI ON HYVÄKSYNYT POHJAKARTAN ASEMAKAAVAAN SISÄLTYYVÄN TONTTIJAON LAATI		23.02.2022	KAUP. OSA 25
LASKI MY	MAANMITTAUSINSINÖÖRI		KORTTELI 27
PIIRSI MY			TONTIT 1-4
TARK MT	Marika Tervahauta		MUUTT. TONTIT
KAUPUNGINVALTUUSTO HYVÄKSYNYT			TJ-KARTTA