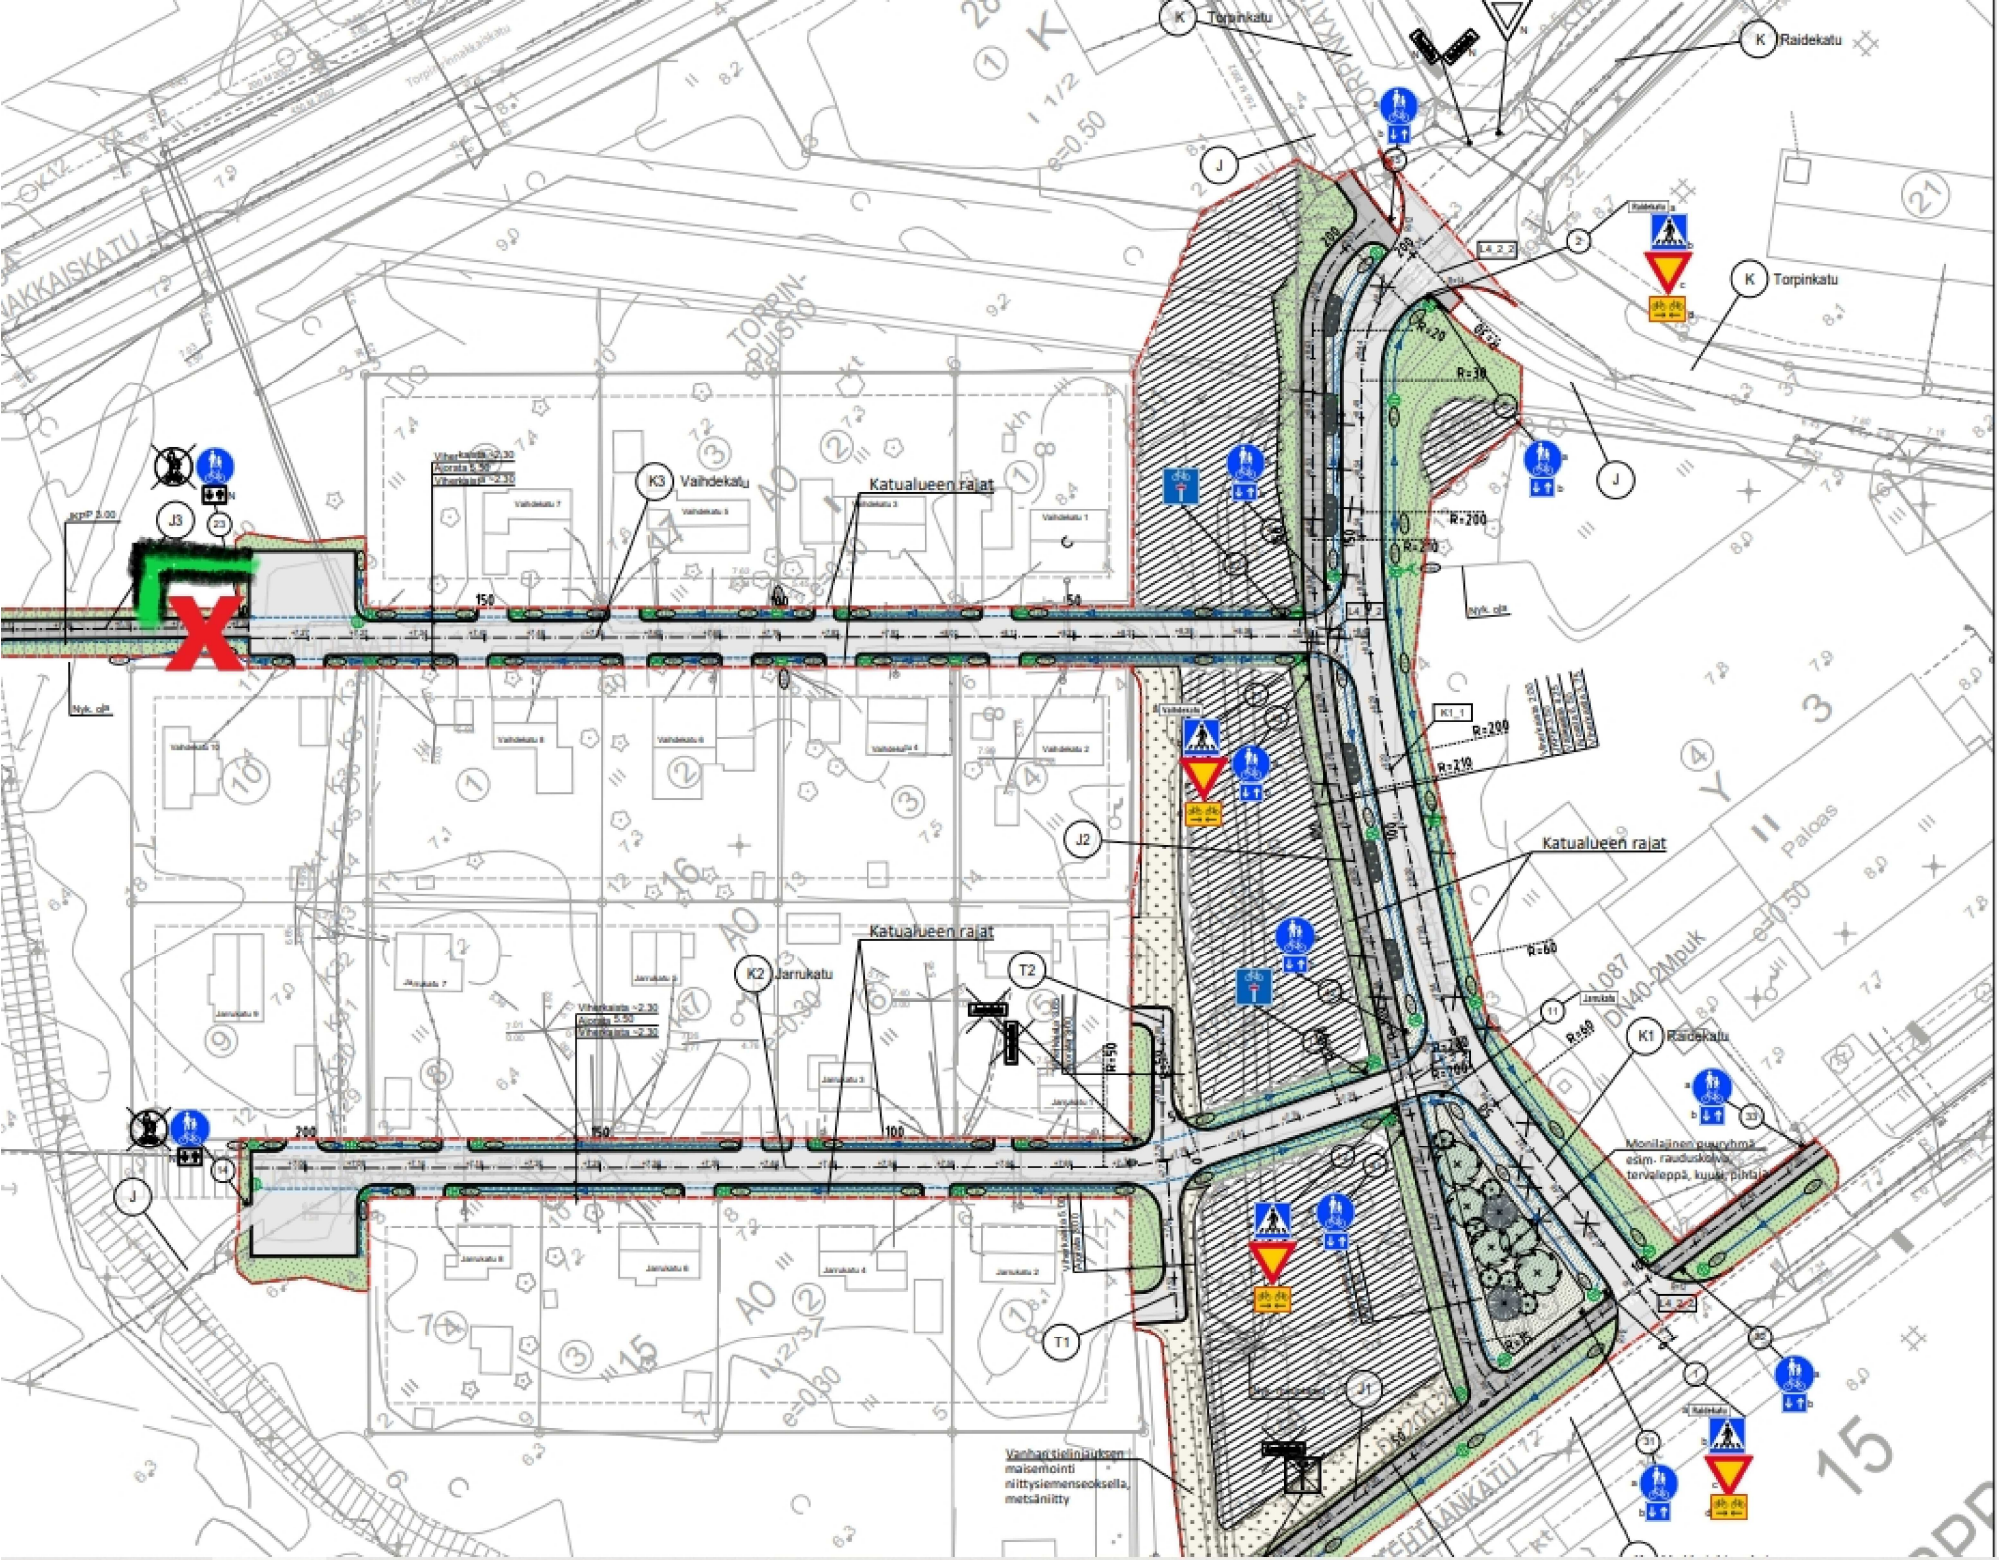
K Torpinkatu
K Raidekatu
K Torpinkatu
K3 Vaihdekatu
K2 Jarrukatu
K1 Raidekatu
Katualueen rajat
Katualueen rajat
Katualueen rajat
J
J1
J2
J3
T1
T2
R=20
R=30
R=200
R=210
R=60
R=50
R=49
Nyk. ojA
Monilajinen puuryhmä esim. rauduskoivu, tervaleppä, kuusi, pihlaja
Vanhan tielinjauksen maisemointi nittysiemenseoksella, metsänitty
Torpinmäki
Paloas
TORPIN-PUISTO
Merkinnät
Suunnittelualueen ra
Säilytettävä metsä ja
Säilytettävä lehtipuu
Poistettava lehtipuu
Asfaltti, ajorata, AB1
Asfaltti, jkpp, AB11
Suunniteltu hulevesi
Painanne, korkeus ja
Suunniteltu salaojalii
Nykyinen hulevesilinj
Nykyinen jätevesivie
Nykyinen vesijohto
Havupuulehtipuu
Keskikorkea lehtipen
Nitty A3 maisemanil
pintamaata ja sen si
vieraslajeja
Nurmi R3 käyttövihe
Nurmi R4 suoja- ja v
Koordinaattijärjestelmä ETRS-GK
Tornion kaupunki,
Jarrukadun, Vaihdekadun ja Raid