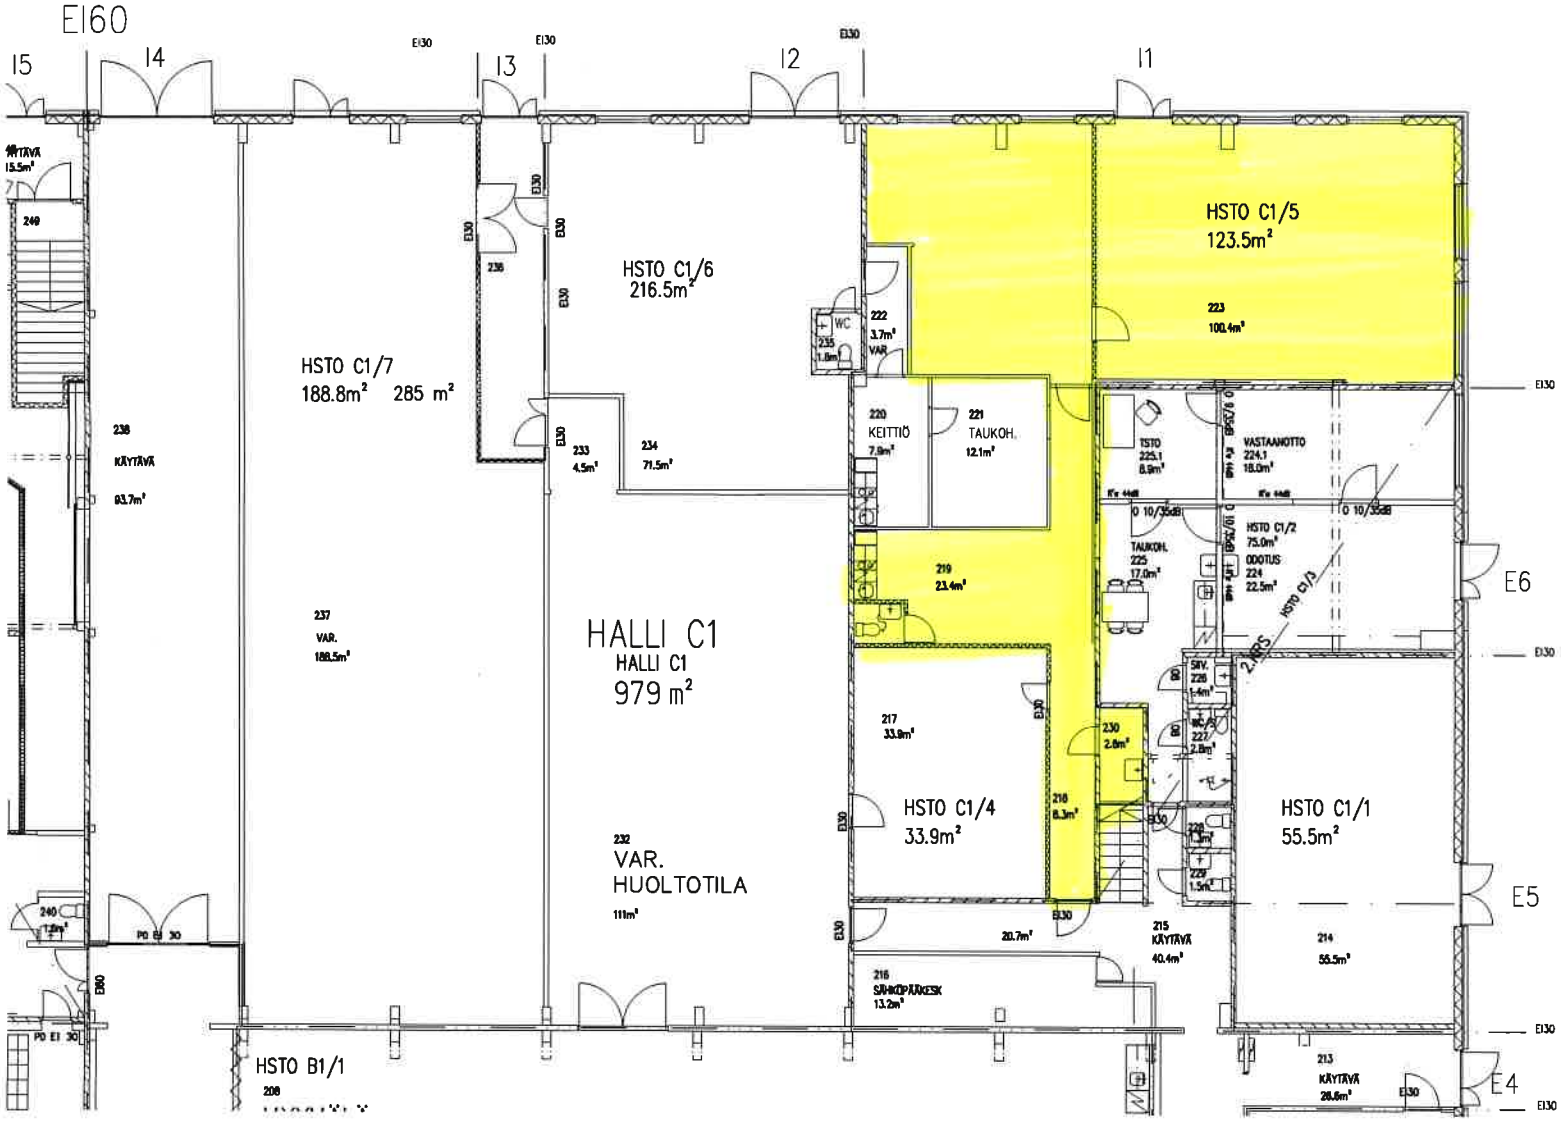
EI60
I5
I4
I3
I2
I1
E6
E5
E4
HSTO C1/5
123.5m²
223
100.4m²
HSTO C1/6
216.5m²
HSTO C1/7
188.8m²
285 m²
237
VAR.
188.5m²
HALLI C1
HALLI C1
979 m²
232
VAR.
HUOLTOTILA
111m²
HSTO C1/4
33.9m²
217
33.9m²
HSTO C1/1
55.5m²
214
55.5m²
HSTO B1/1
208
KÄYTÄVÄ
93.7m²
220
KEITTIÖ
7.9m²
221
TAUKOH.
12.1m²
222
3.7m²
VAR
WC
235
1.8m²
234
71.5m²
233
4.5m²
236
219
23.4m²
218
8.3m²
230
2.8m²
215
KÄYTÄVÄ
40.4m²
216
SÄHKÖPÄÄKESK
13.2m²
20.7m²
213
KÄYTÄVÄ
28.6m²
TSTO
225.1
8.9m²
VASTAANOTTO
224.1
18.0m²
HSTO C1/2
75.0m²
ODOTUS
224
22.5m²
TAUKOH.
225
17.0m²
SIV.
226
1.4m²
WC/S
227
2.8m²
228
229
1.5m²
240
7.2m²
249
15.5m²
238
KÄYTÄVÄ
93.7m²
EI30
EI60
PO EI 30