



J1 Rantatie

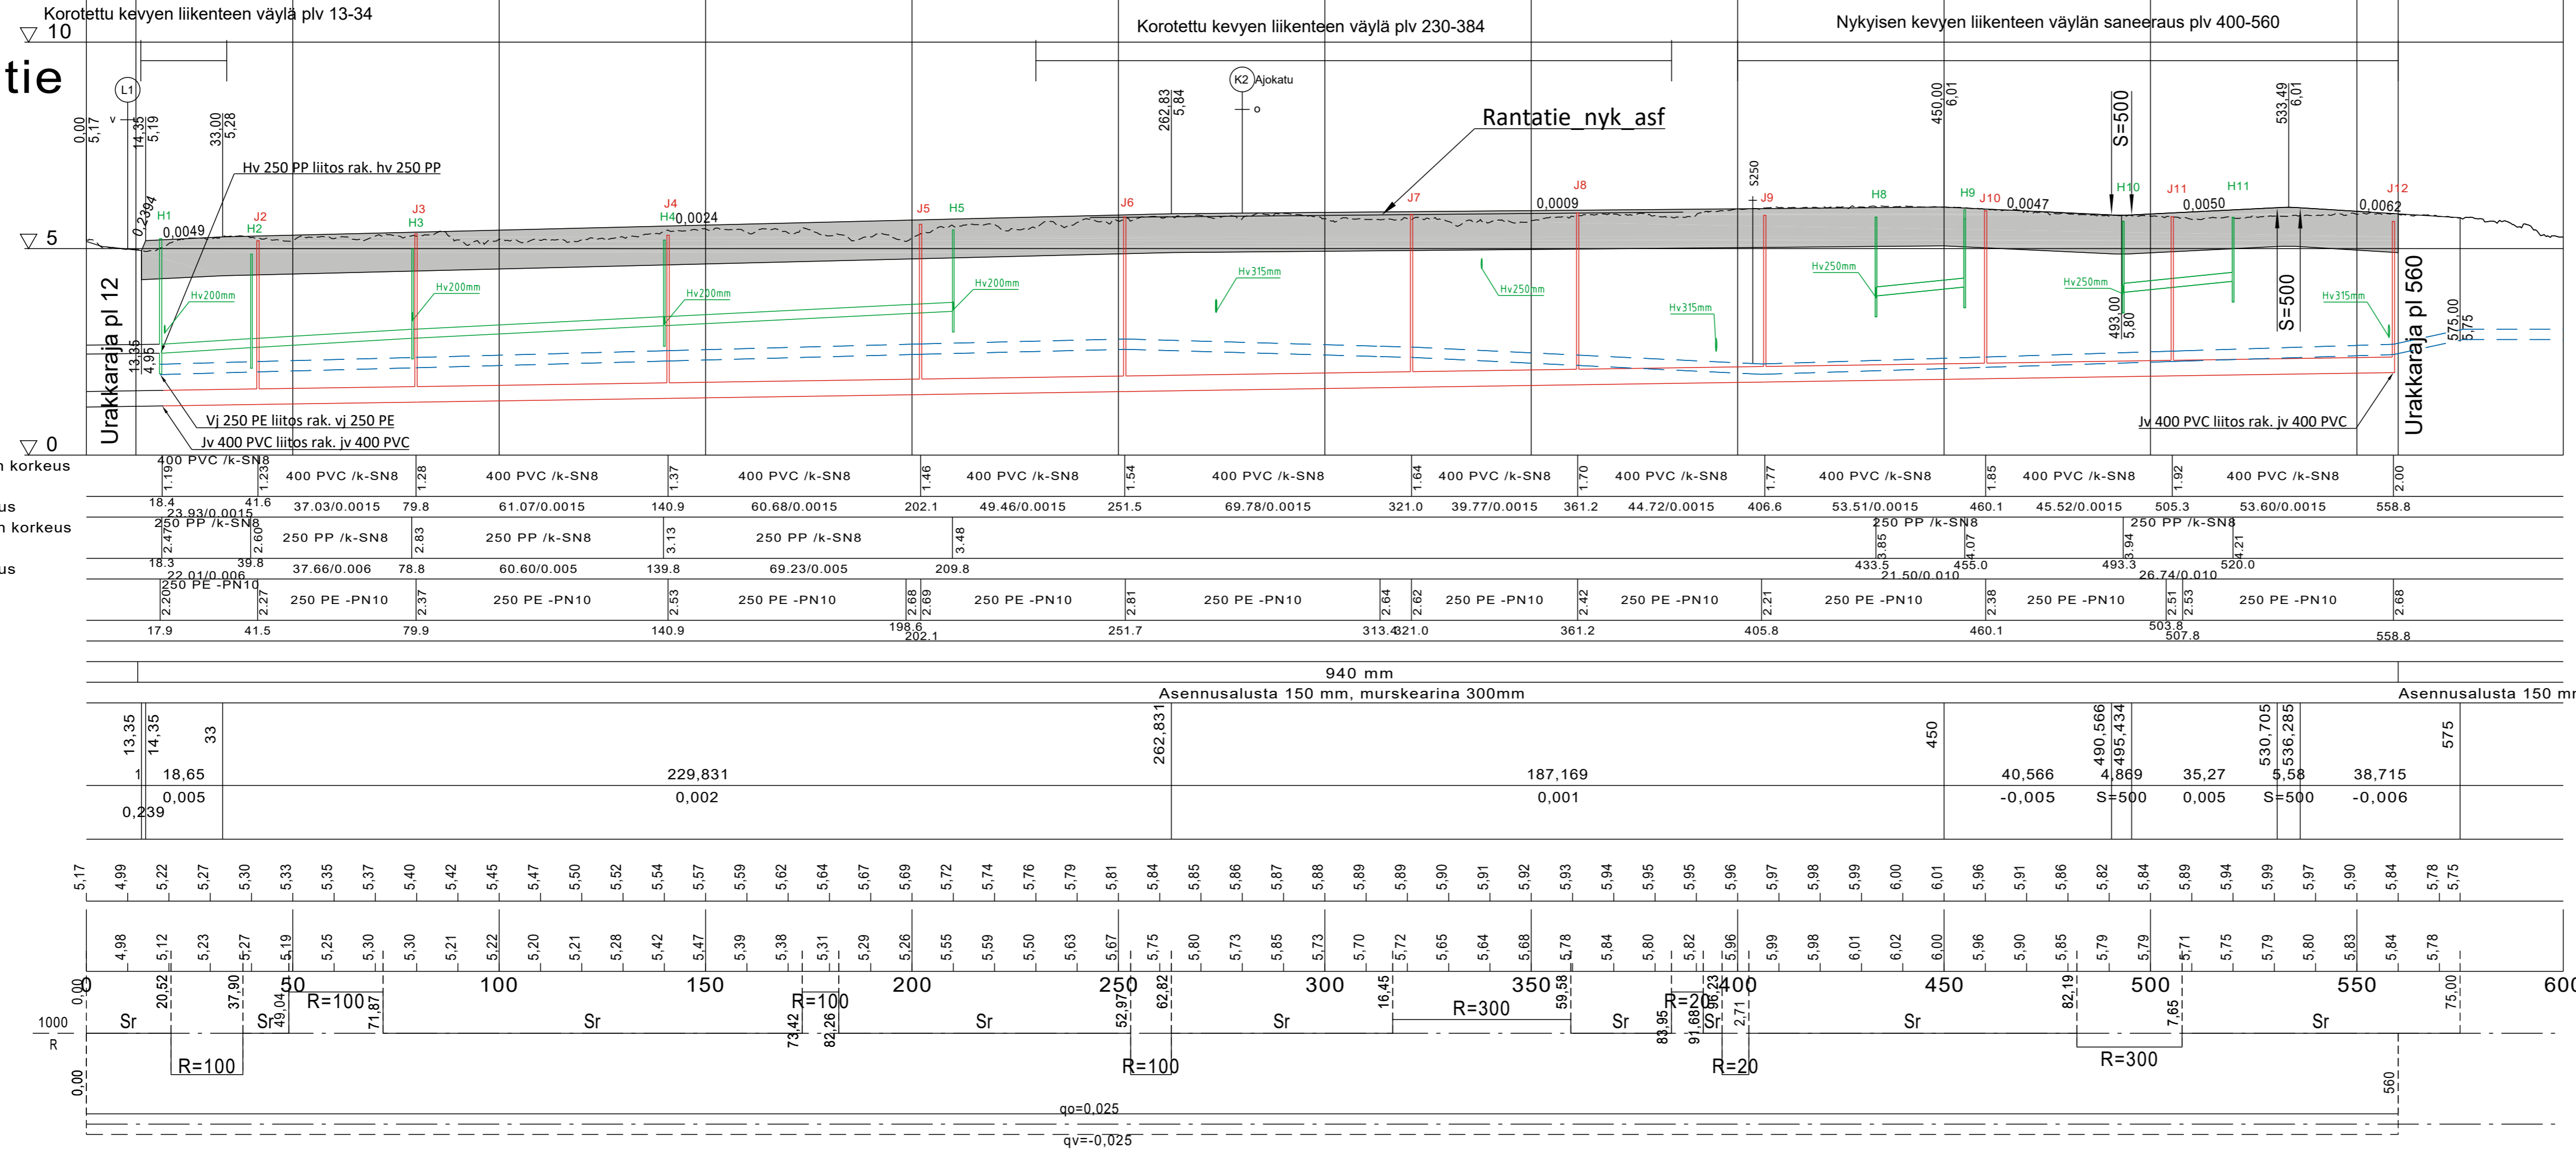

Koordinaattijärjestelmä ETRS-GK24 ja korkeusjärjestelmä N2000

Merkki	Muutos	Pvm	Suunn.	Tark.
Hankkeen nimi Tornion kaupunki, Rantatien Jk+pp ja vesihuolto				
Piirustuksen sisältö Pituusleikkaus J1 Rantatie				
RAMBOLL		 TORNION KAUPUNKI		
Pvm 23.12.2022	suun. V.Törmänen tark. K.Pulkkinen	Pvm		
		Mittakaava 1:1000 / 1:100	Piir.nro K4293/3	