


K1 MEURMANNINTIE

Vaihe 2 plv 0-400 Vaihe 1 plv 400-586

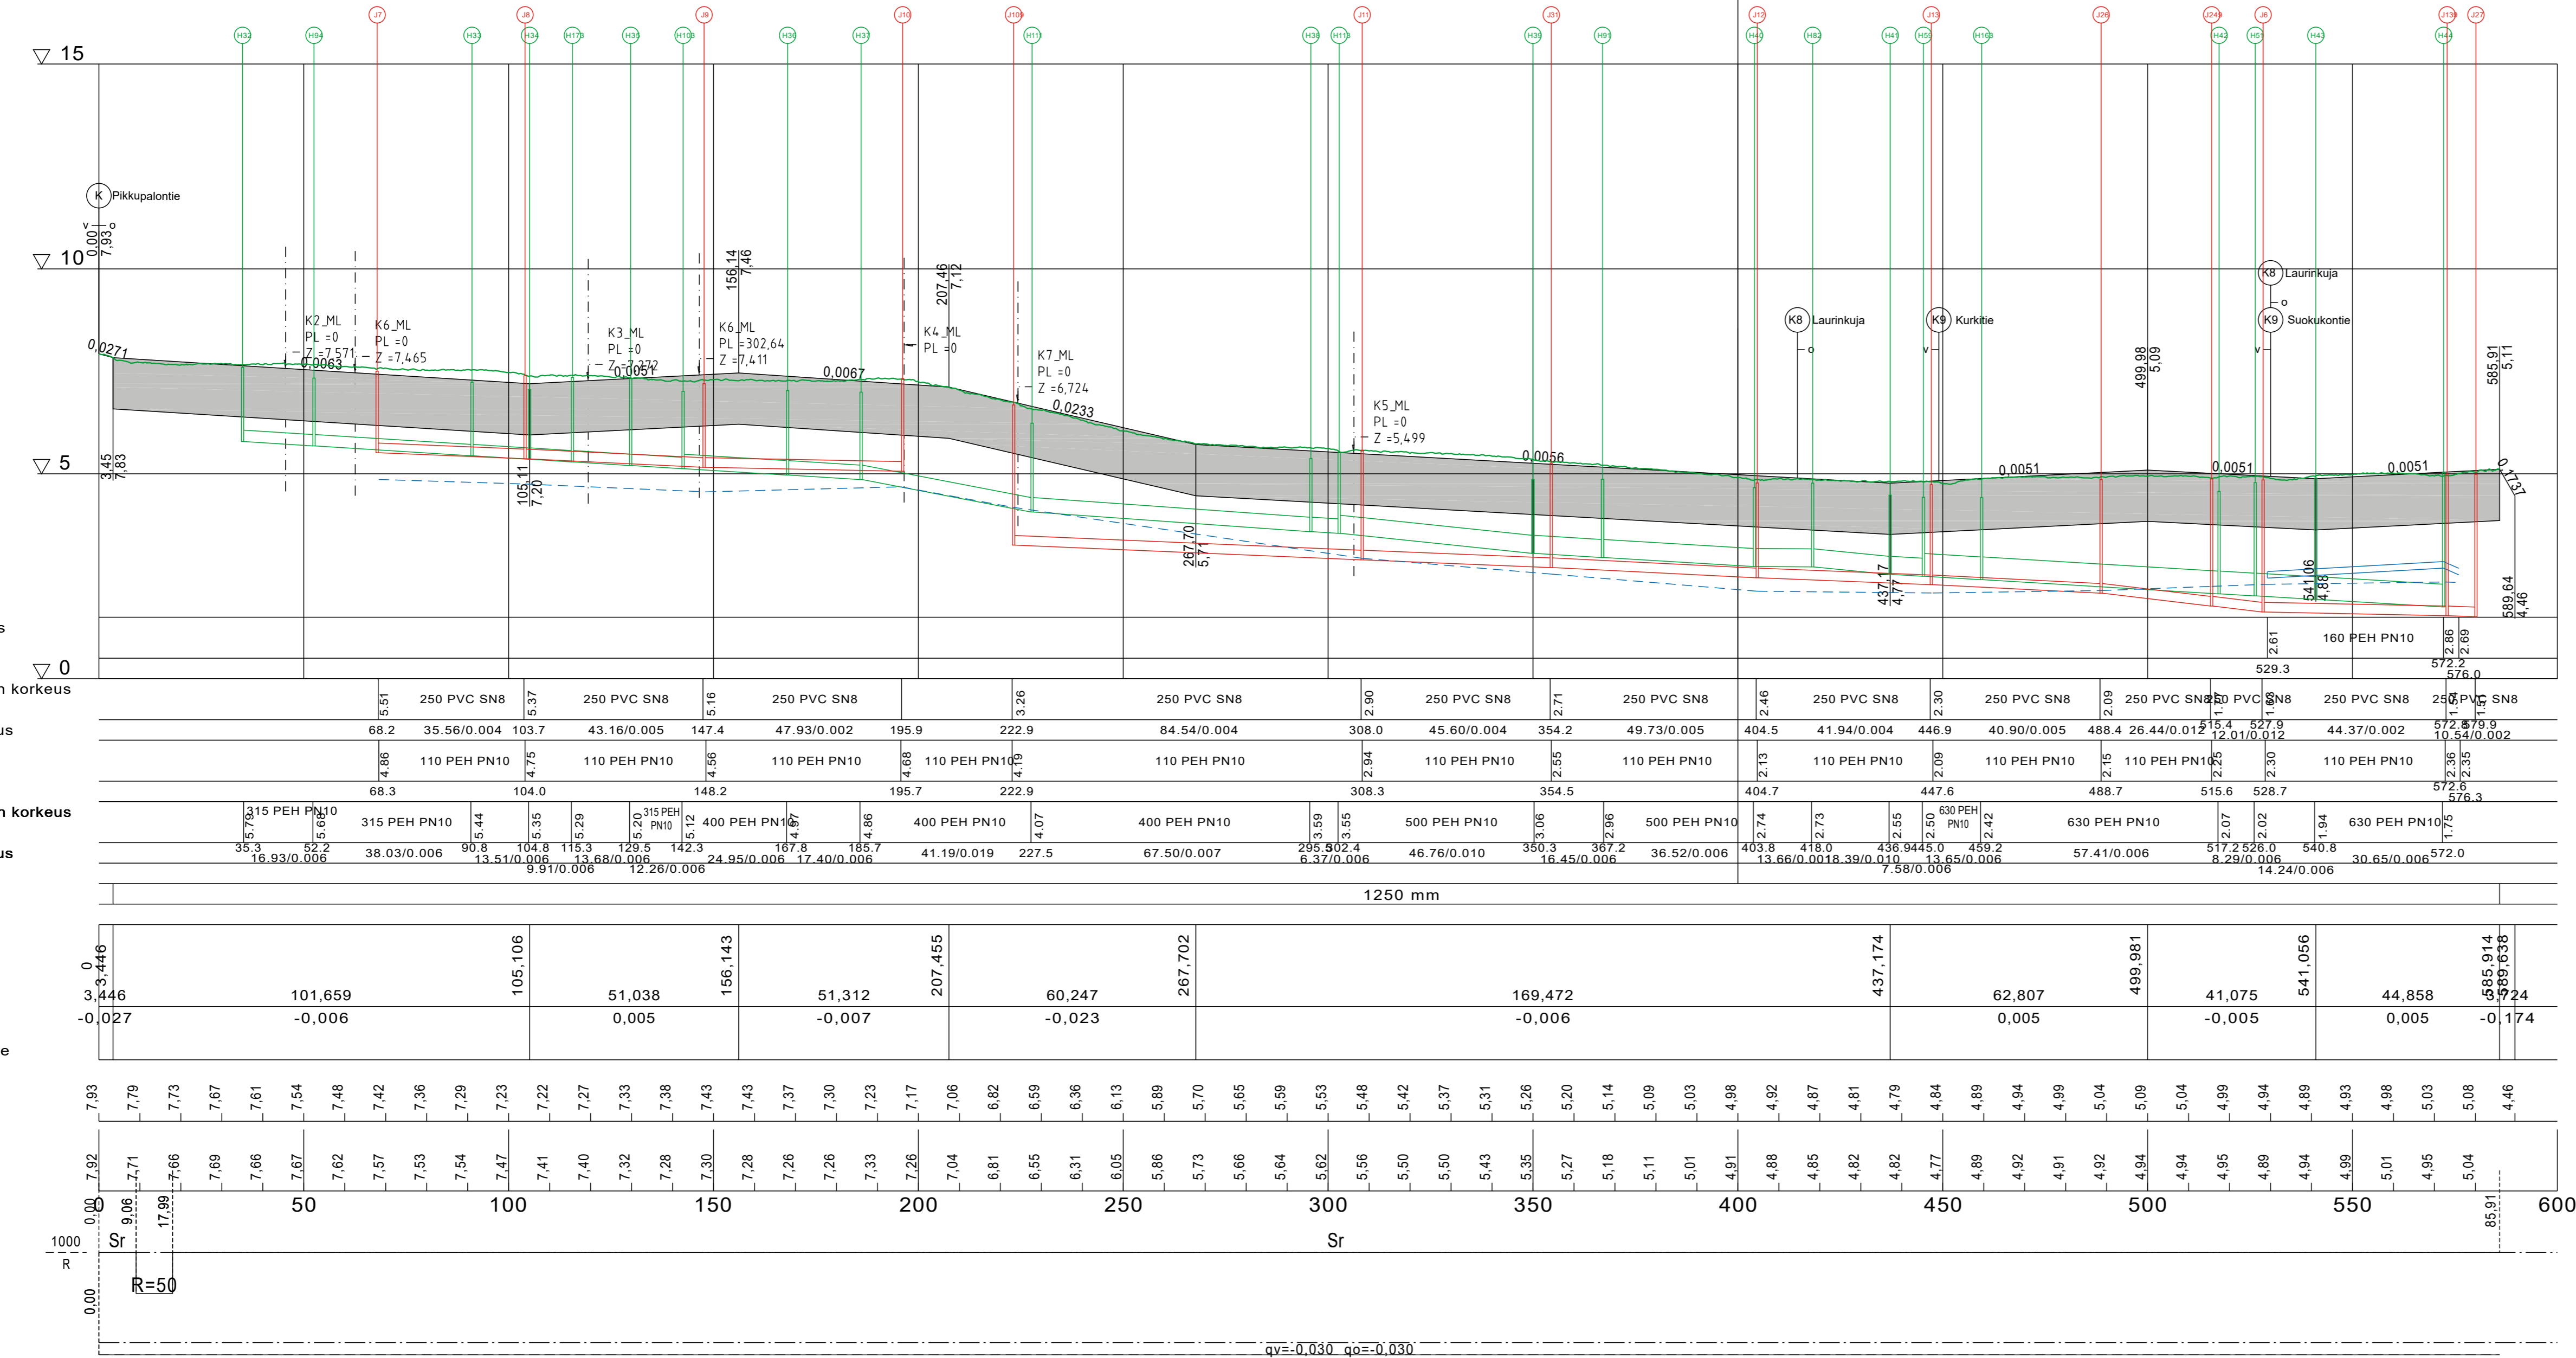

Painejätevesi, laen korkeus
Putken mitat ja laatu
Paalu
Jätevesiviemäri, sisäpohjan korkeus
Putken mitat ja laatu
Paalu, kaivoväli ja kaltevuus
Vesijohto, laen korkeus
Putken mitat ja laatu
Paalu
Hulevesiviemäri, sisäpohjan korkeus
Putken mitat ja laatu
Paalu, kaivoväli ja kaltevuus

Päälysrakenne
Putkien perustamistapa

Matka

Kaltevuus / pyöristyssäde

Tasausviivan korkeus


Maanpinnan korkeus

Kaarevuus

Ajoradan sivukaltevuus

TYYPPIPOIKKILEIKKAUS

1:100
K1 Meurmannintie plv 0-586
(PL 30)

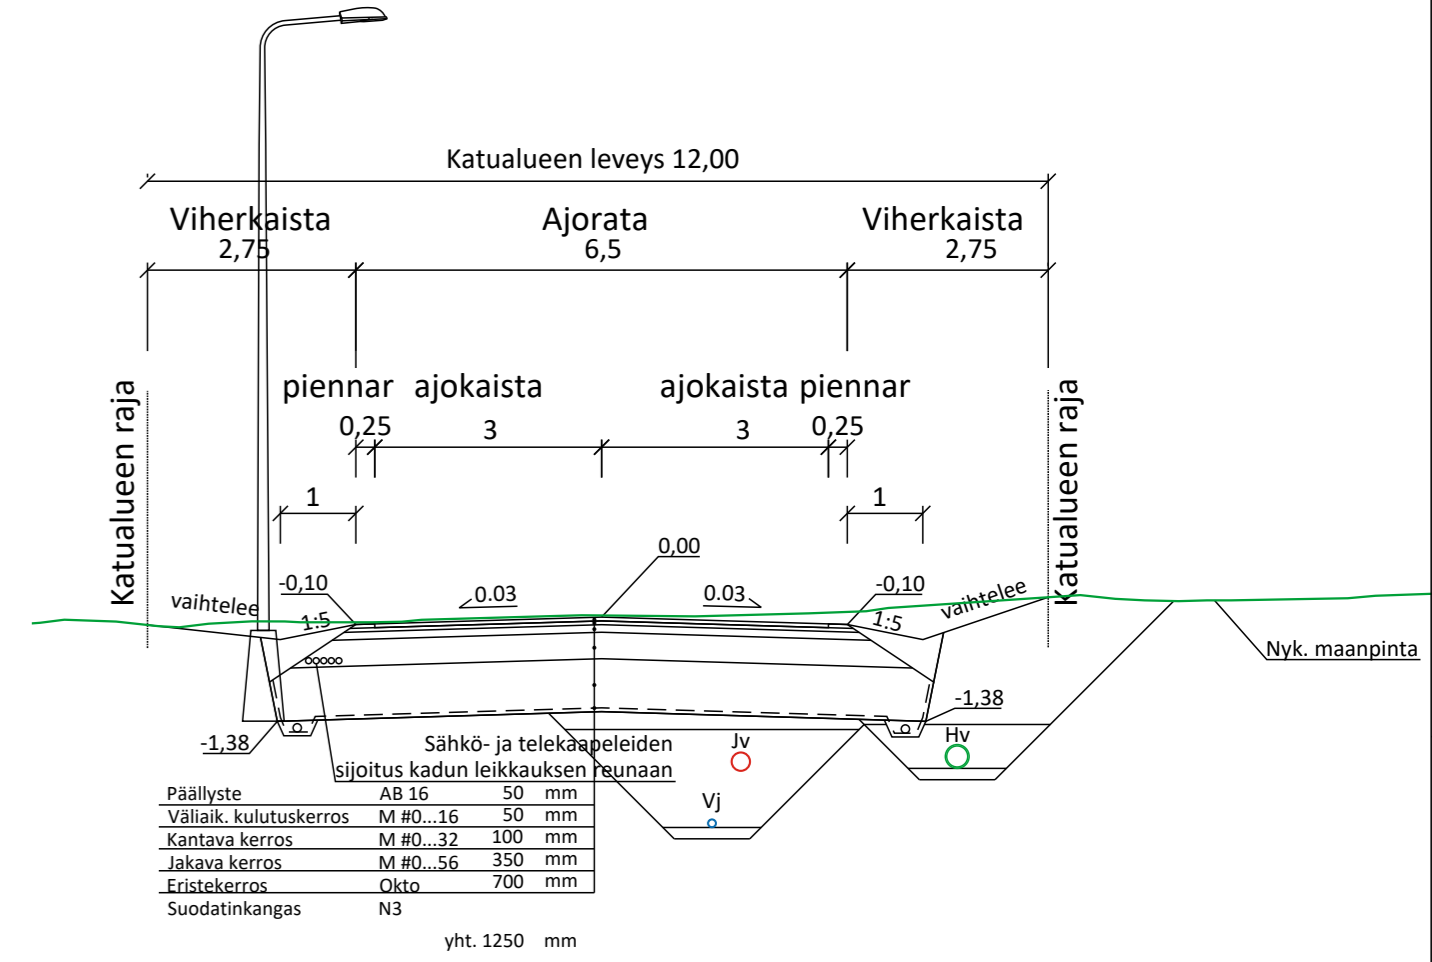

Koordinaattijärjestelmä ETRS-GK24 ja korkeusjärjestelmä N2000

Merkki	Muutos	Pvm	Suunn.	Tark.
Hankkeen nimi Tornion kaupunki, Meurmannintien alueen saneeraus				
Piirustuksen sisältö K1 Meurmannintie Pituusleikkaus, Tyypipoikkileikkaukset				
		Mittakaava 1:1000 / 1:100	Piir.no K2269/3	