


K9 KURKITIE, TAVITIE, SUOKUKONTIE

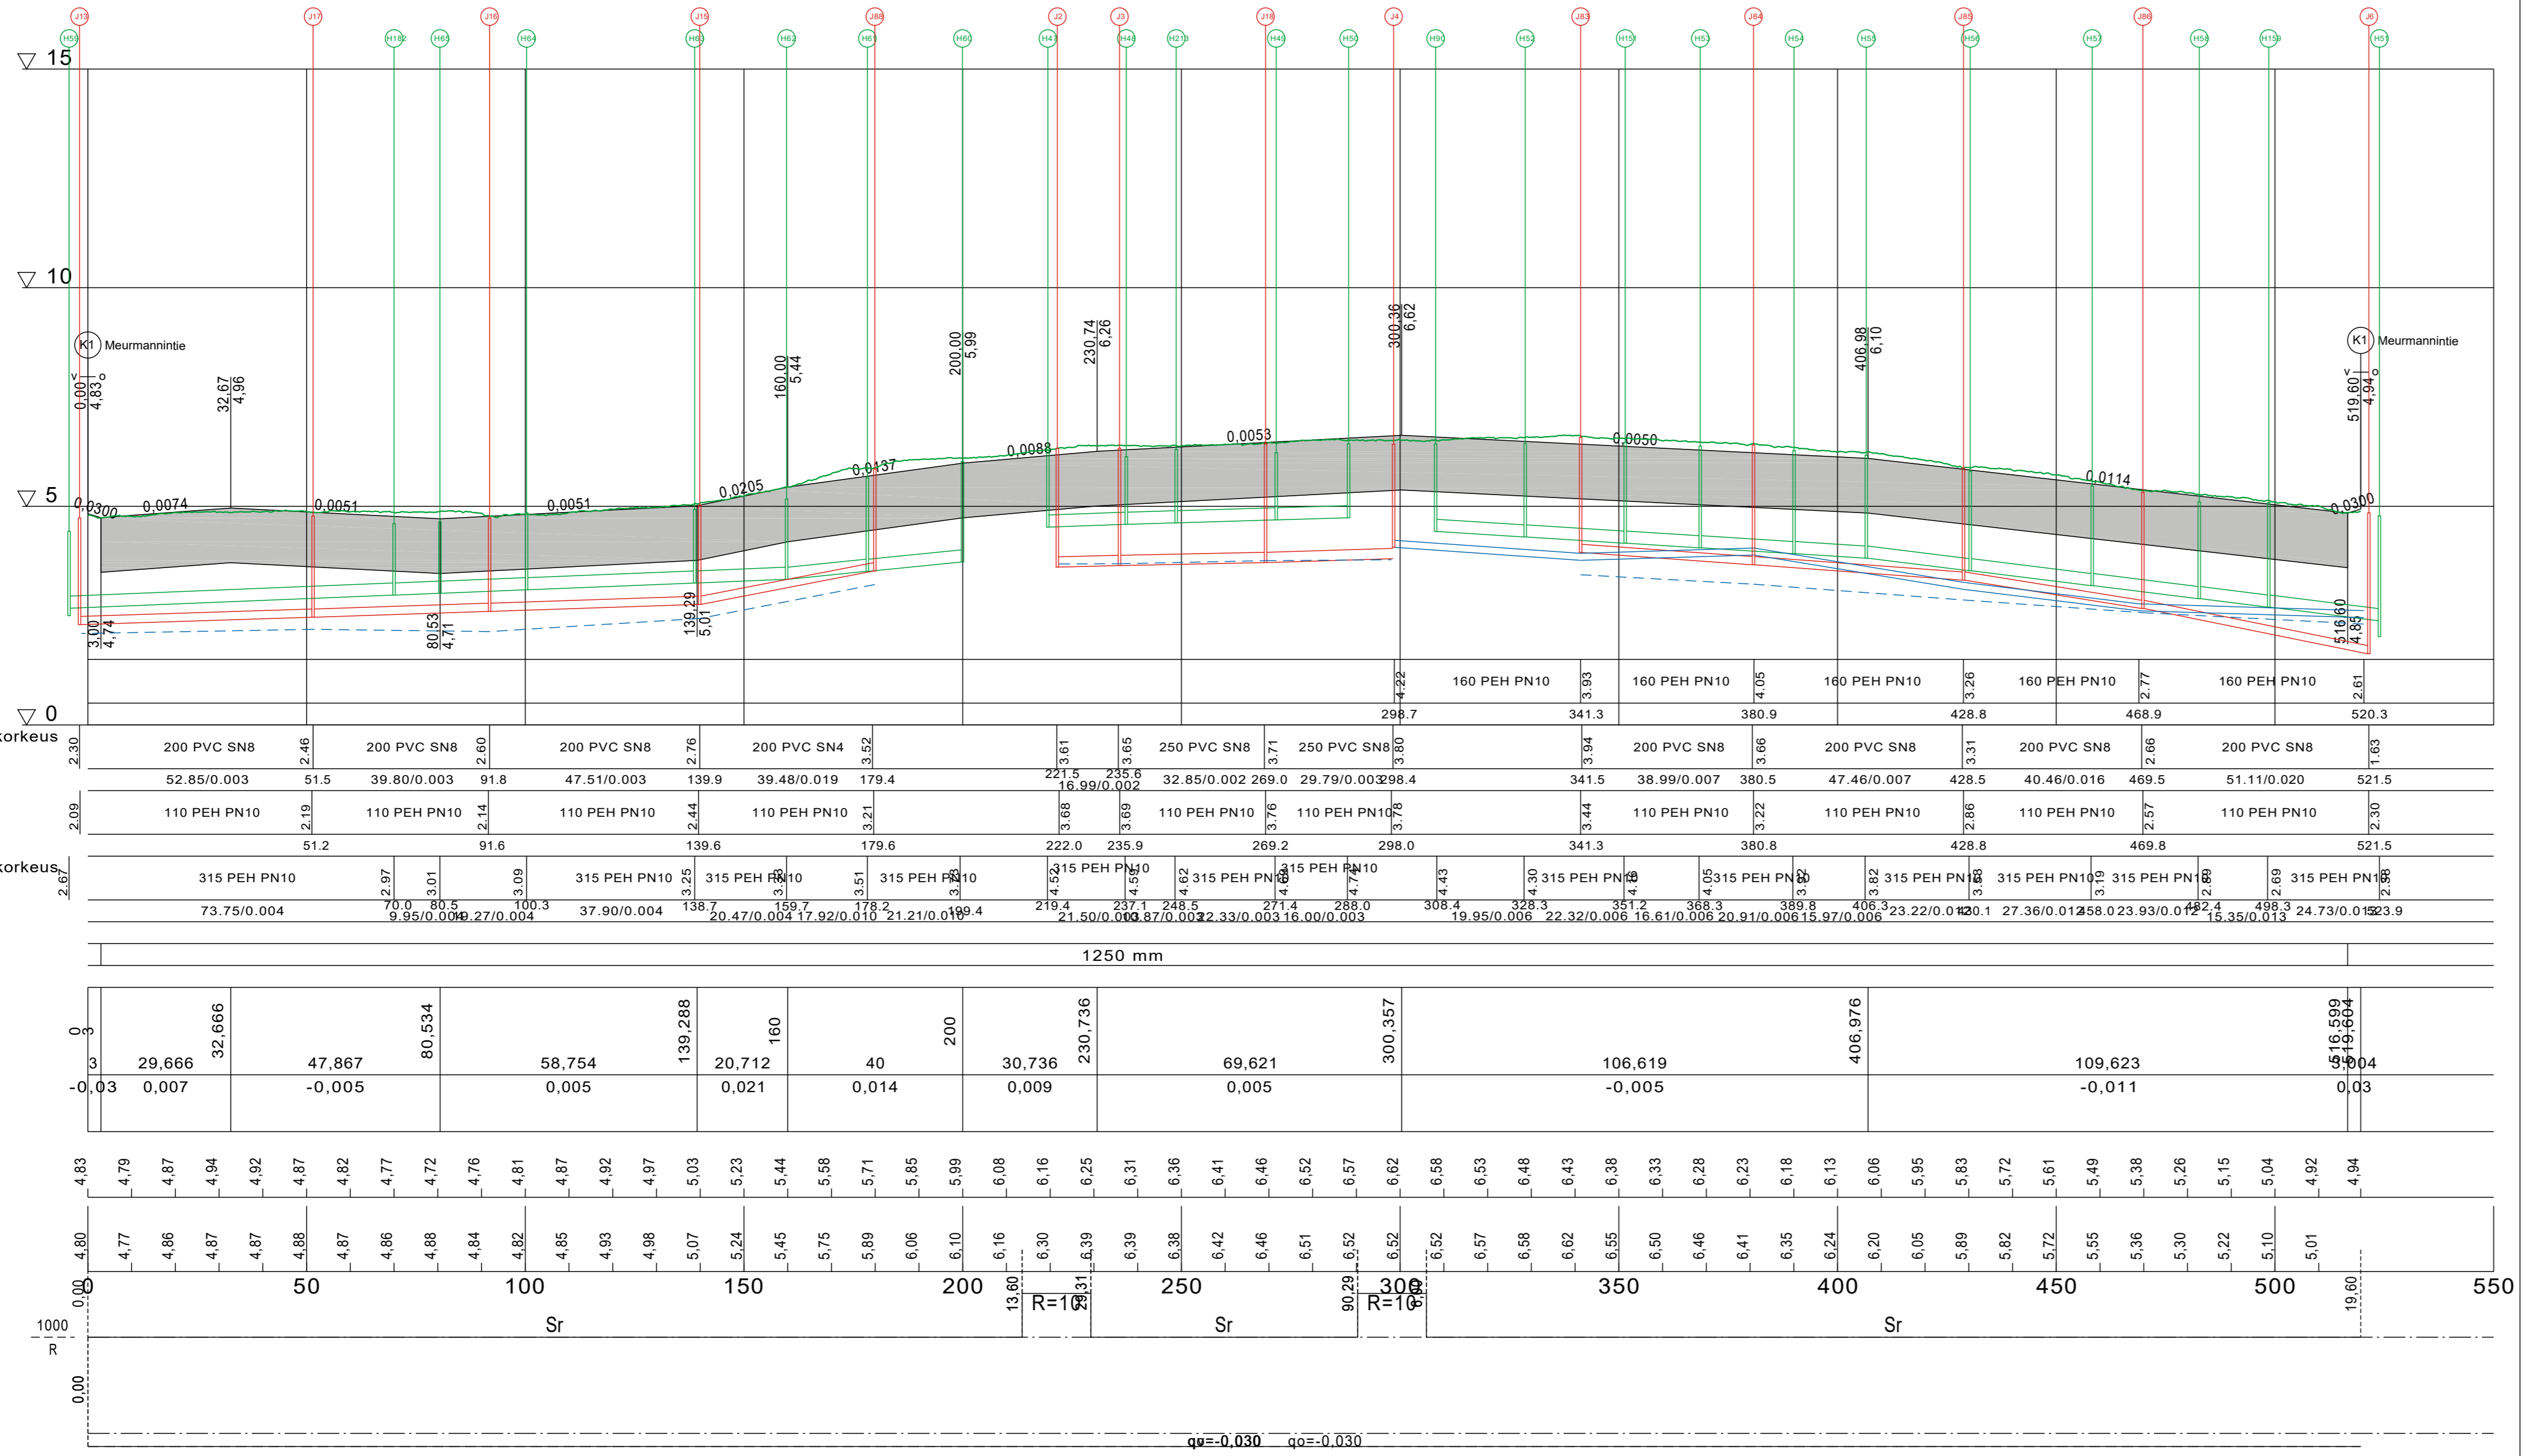

Painejätevesi, laen korkeus
Putken mitat ja laatu
Paalu

Jätevesiviemäri, sisäpohjan korkeus
Putken mitat ja laatu
Paalu, kaivoväli ja kaltevuus

Vesijohto, laen korkeus
Putken mitat ja laatu
Paalu

Hulevesiviemäri, sisäpohjan korkeus
Putken mitat ja laatu
Paalu, kaivoväli ja kaltevuus

Päällysrakenne
Putkien perustamistapa

Matka

Kaltevuus / pyöristyssäde


Tasausviivan korkeus

Maanpinnan korkeus

Kaarevuus

Ajoradan sivukaltevuus

1:100
K9 Kurkitie, Tavitie, Suokukontie
plv 0-513 (PL 180)

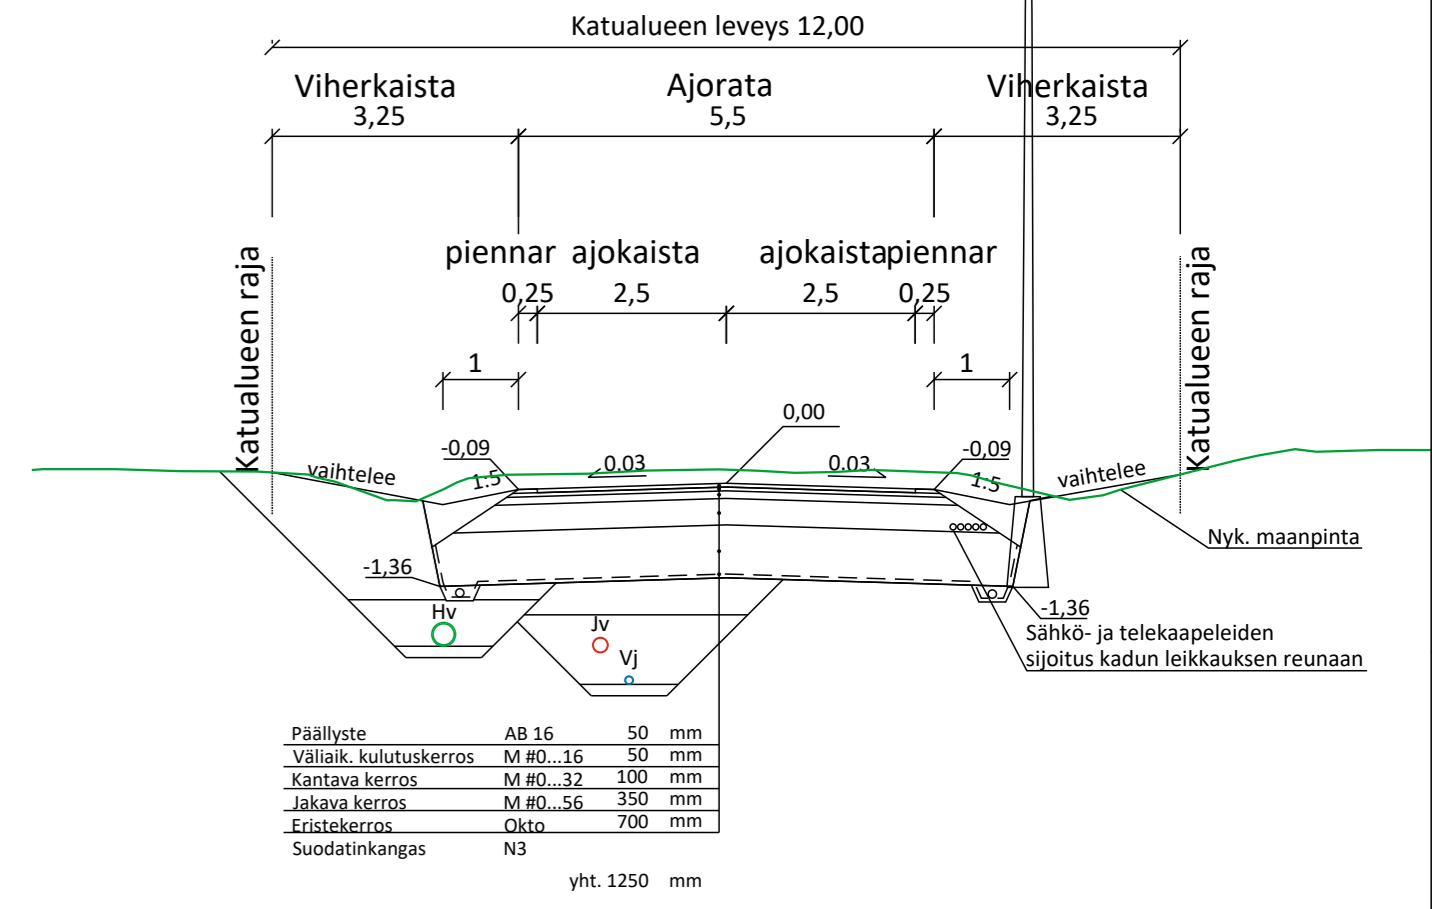

| | | |
|----------------------|---------|--------------|
| Päällyste | AB 16 | 50 mm |
| Väläyk kulutuskerros | M #0_16 | 50 mm |
| Kantava kerros | M #0_32 | 100 mm |
| Jakava kerros | M #0_56 | 350 mm |
| Eristyskerros | Ohu | 700 mm |
| Suodatinkangas | N3 | yht. 1250 mm |

| | | | | |
|---|-------------------|---------|--------|-------|
| Koordinaattijärjestelmä ETRS-GK24 ja korkeusjärjestelmä N2000 | | | | |
| Merkki | Muutos | Pvm | Suunn. | Tark. |
| Hankkeen nimi Tornion kaupunki, Meurmannintien alueen saneeraus | | | | |
| Piirustuksen sisältö K9 Kurkitie, Tavitie, Suokukontie Pituusleikkaus, Tyypipiikkileikkaukset | | | | |
| | | | | |
| Pvm | suun. V.Törmänen | Pvm | | |
| 22.9.2023 | tark. K.Pulkkinen | | | |
| Mittakaava | | Piir.no | | |
| 1:1000 / 1:100 | | K2269/5 | | |