



K6 PELTOTIE, KORTEPOLKU, JYVÄTIE

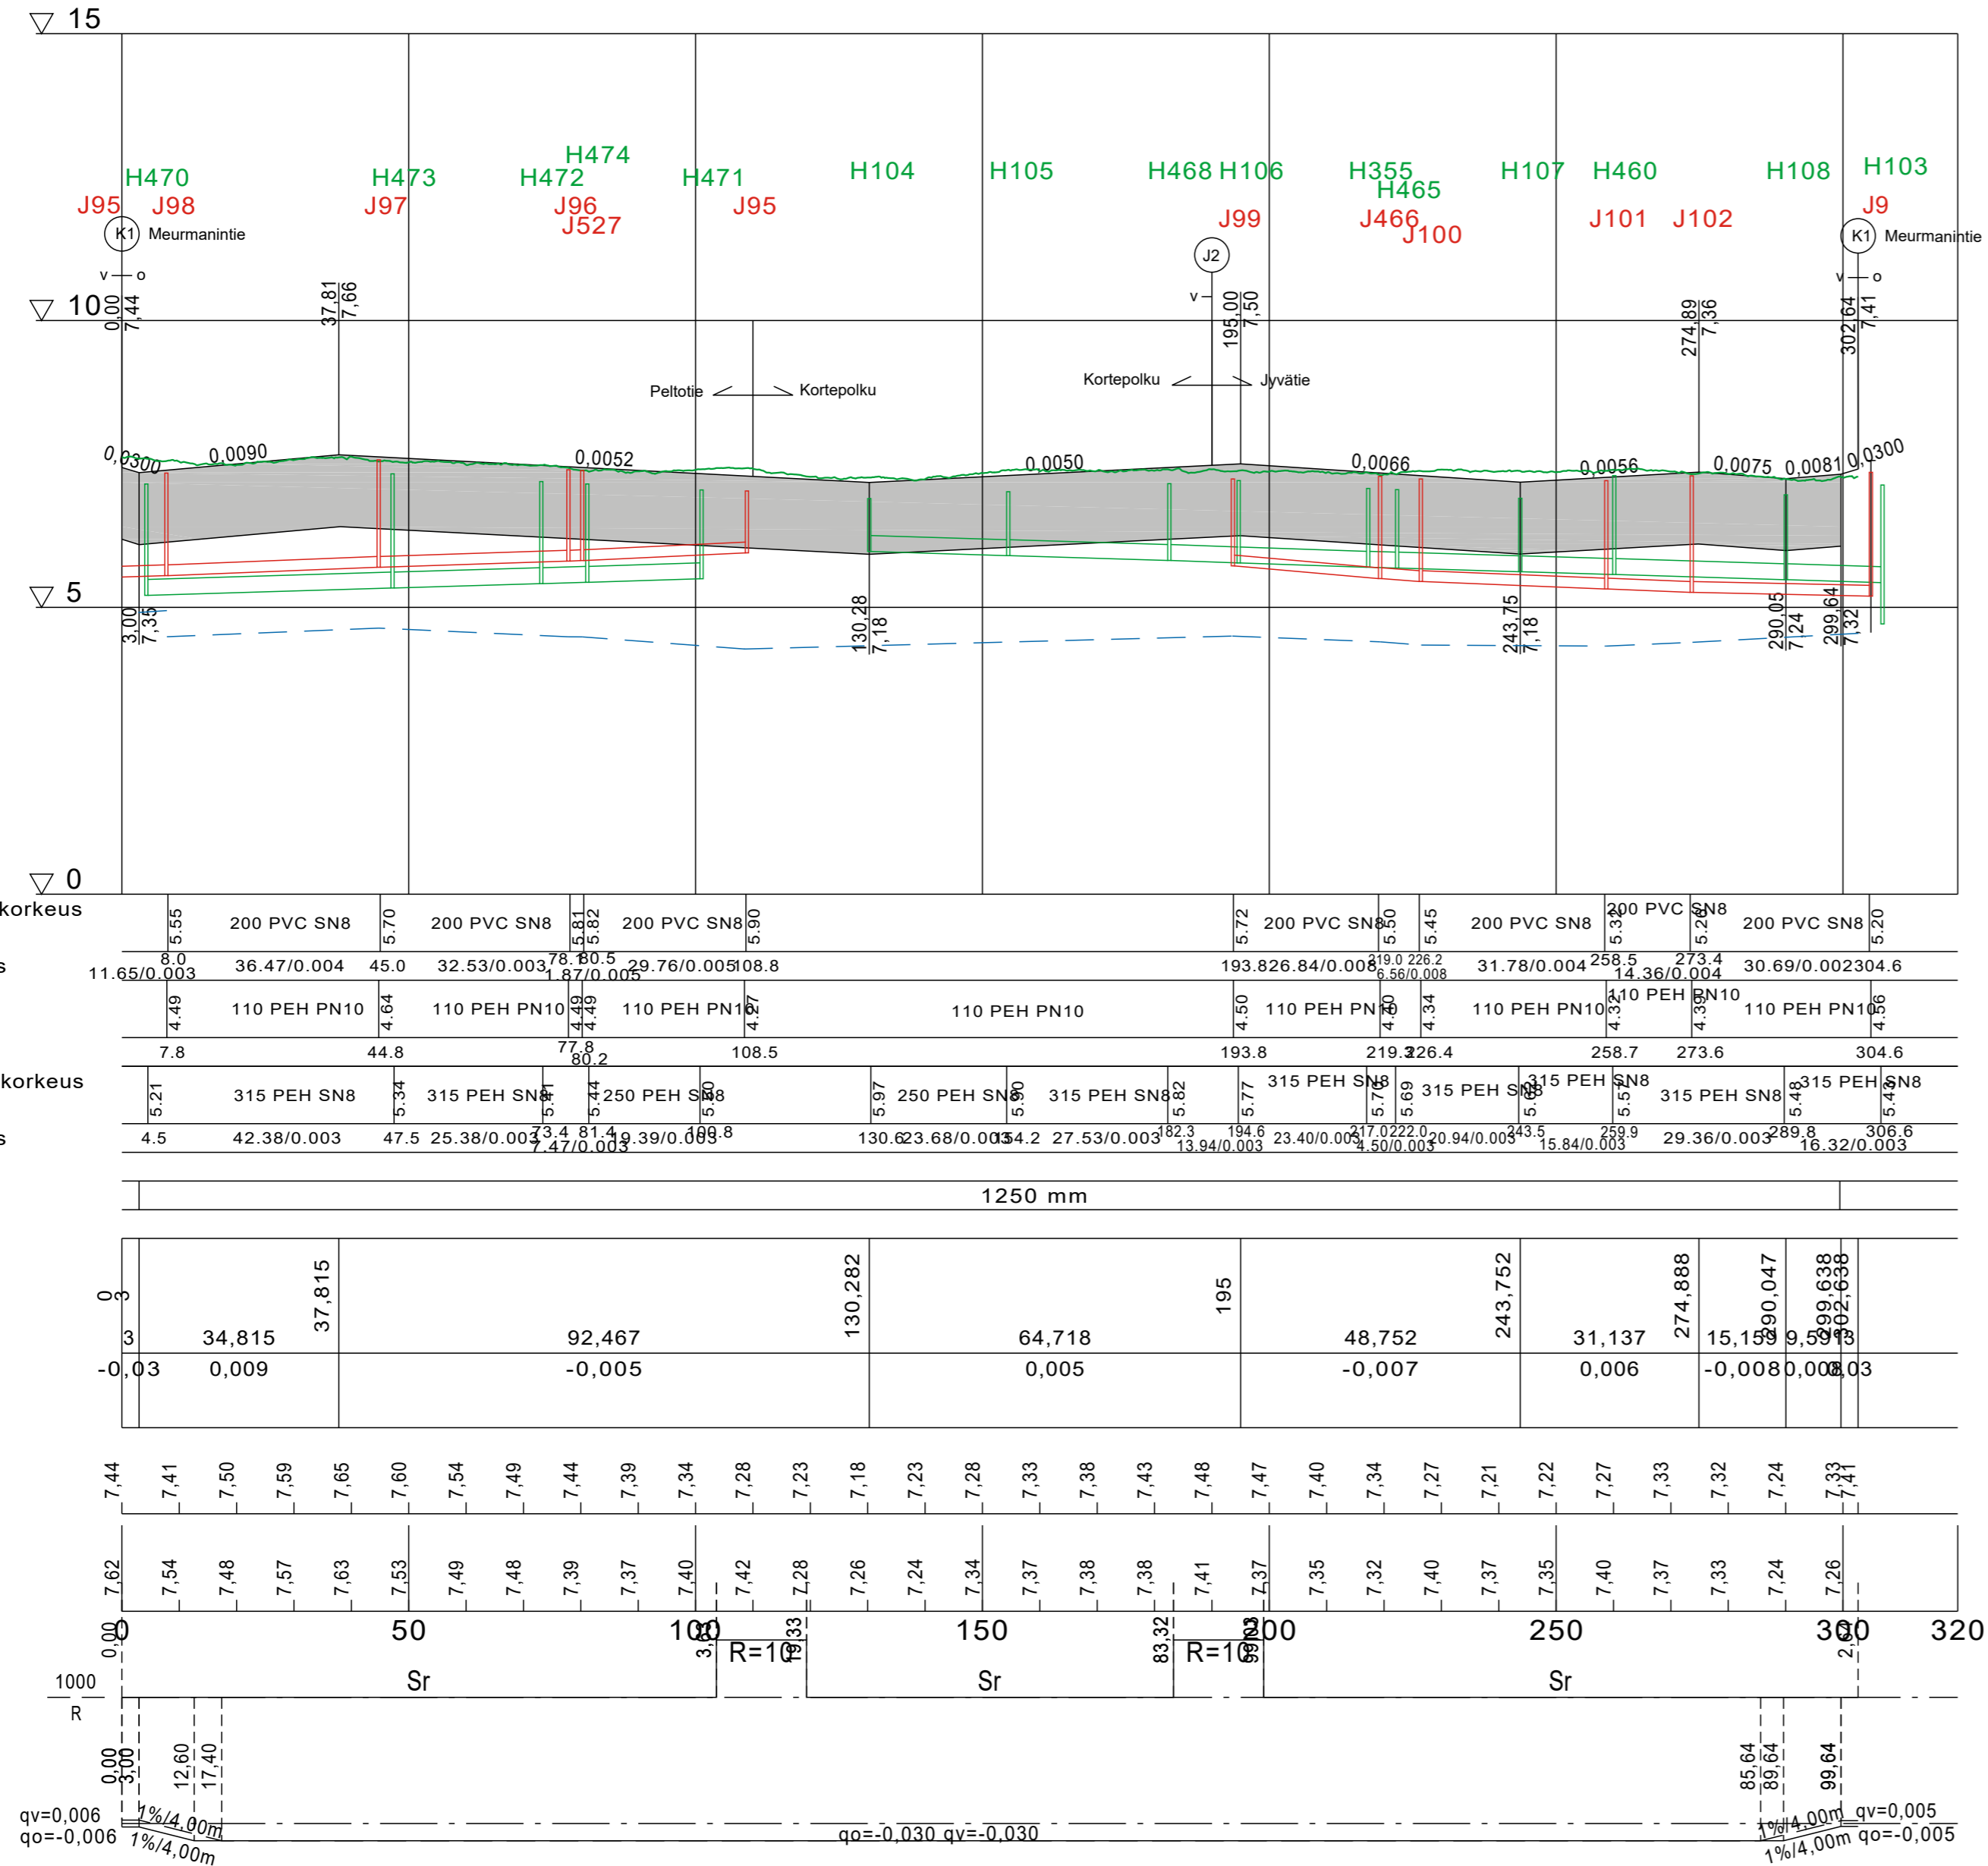

Jätevesiviemäri, sisäpohjan korkeus	6.55	5.70	5.81	5.90	5.72	5.50	5.45	5.33	5.28	5.20																									
Putken mitat ja laatu	200 PVC SN8	200 PVC SN8	200 PVC SN8	200 PVC SN8	200 PVC SN8	200 PVC SN8	200 PVC SN8	200 PVC SN8	200 PVC SN8	200 PVC SN8																									
Paalu, kaivoväli ja kaltevuus	8.0 11.65/0.003	36.47/0.004	45.0 78.80/0.005	49.5 80.5/0.005	29.76/0.005	193.82/0.008	84.00/0.008	31.78/0.004	258.5 14.36/0.004	273.4 30.69/0.002	304.6																								
Vesijohto, laen korkeus	4.49	4.64	4.49	4.47	4.50	4.34	4.34	4.10	4.33	4.56																									
Putken mitat ja laatu	110 PEH PN10	110 PEH PN10	110 PEH PN10	110 PEH PN10	110 PEH PN10	110 PEH PN10	110 PEH PN10	110 PEH PN10	110 PEH PN10	110 PEH PN10																									
Paalu	7.8	44.8	77.80/0.002	108.5	193.8	219.22/0.004	258.7	273.6	304.6																										
Hulevesiviemäri, sisäpohjan korkeus	5.21	5.34	5.44	5.50	5.97	5.82	5.77	5.68	5.55	5.48																									
Putken mitat ja laatu	315 PEH SN8	315 PEH SN8	250 PEH SN8	315 PEH SN8	250 PEH SN8	315 PEH SN8	315 PEH SN8	315 PEH SN8	315 PEH SN8	315 PEH SN8																									
Paalu, kaivoväli ja kaltevuus	4.5	42.38/0.003	47.5 25.38/0.003	73.4 81.4/0.003	79.39/0.003	130.62/0.003	134.2 27.53/0.003	192.3 13.94/0.003	234.0/0.003	243.5 15.84/0.003	259.9 29.36/0.003	289.8 306.6 16.32/0.003																							
Päälysrakenne	1250 mm																																		
Putkien perustamistapa																																			
Kaltevuus / pyöristyssäde	0.03	0.009	-0.005		0.005		-0.007	0.006	-0.008	0.003																									
Tasausviivan korkeus	7.44	7.41	7.50	7.59	7.65	7.60	7.54	7.49	7.49	7.44	7.39	7.39	7.34	7.28	7.23	7.18	7.23	7.28	7.33	7.38	7.43	7.48	7.47	7.40	7.34	7.27	7.21	7.22	7.27	7.33	7.32	7.24	7.24	7.33	7.41
Maanpinnan korkeus	7.62	7.54	7.48	7.57	7.63	7.63	7.49	7.48	7.39	7.37	7.40	7.42	7.28	7.26	7.24	7.34	7.37	7.38	7.38	7.38	7.41	7.37	7.35	7.35	7.37	7.35	7.40	7.37	7.33	7.33	7.24	7.26	7.26	7.41	

TYYPPIPOIKKILEIKKAUS 1:100 K6 Peltotie, Korttepolku, Jyvätie plv 0-300

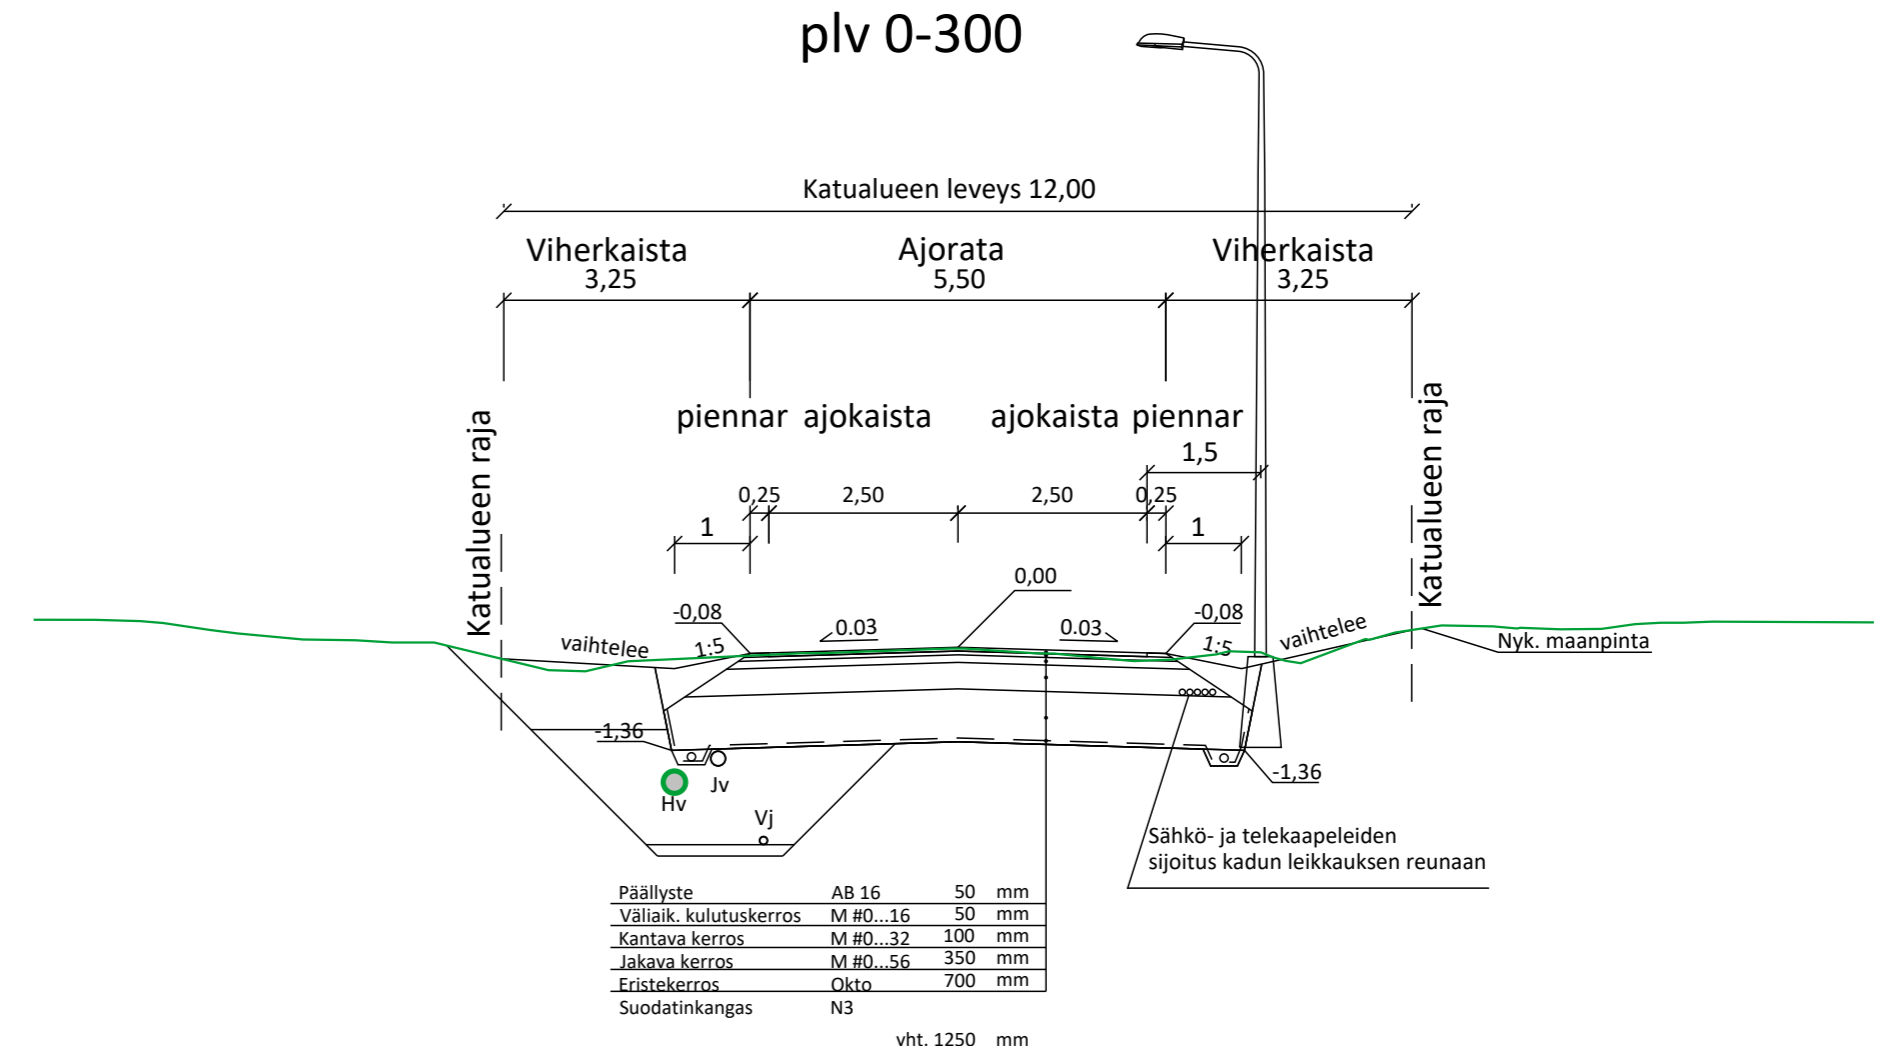

Koordinaattijärjestelmä ETRS-GK24 ja korkeusjärjestelmä N2000				
Merkki	Muutos	Pvm	Suunn.	Tark.
Hankkeen nimi Tornion kaupunki, Meurmanintien alueen saneeraus				
Piirustuksen sisältö K6 Peltotie Pituusleikkaus, Tyyppi-poikkileikkaukset				
Pvm	suun. H.Rantajärvi	Pvm		
1.3.2024	tark. K.Pulkkinen			
Mittakaava		Piir.nro		
1:1000 / 1:100		K2269/18		