


Kaapelit ja kunnallistekniikan sijainnit varmistettava ennen kaivuutöiden aloittamista

**Merkinnot**

- Suunnittelualueen raja, ympäristösuunnittelu
-  Kiviverho #100...150
-  Kivituhka #0...16
-  Niitty B3
-  Ojalinjat ja korkeus
-  Kestopuukaide

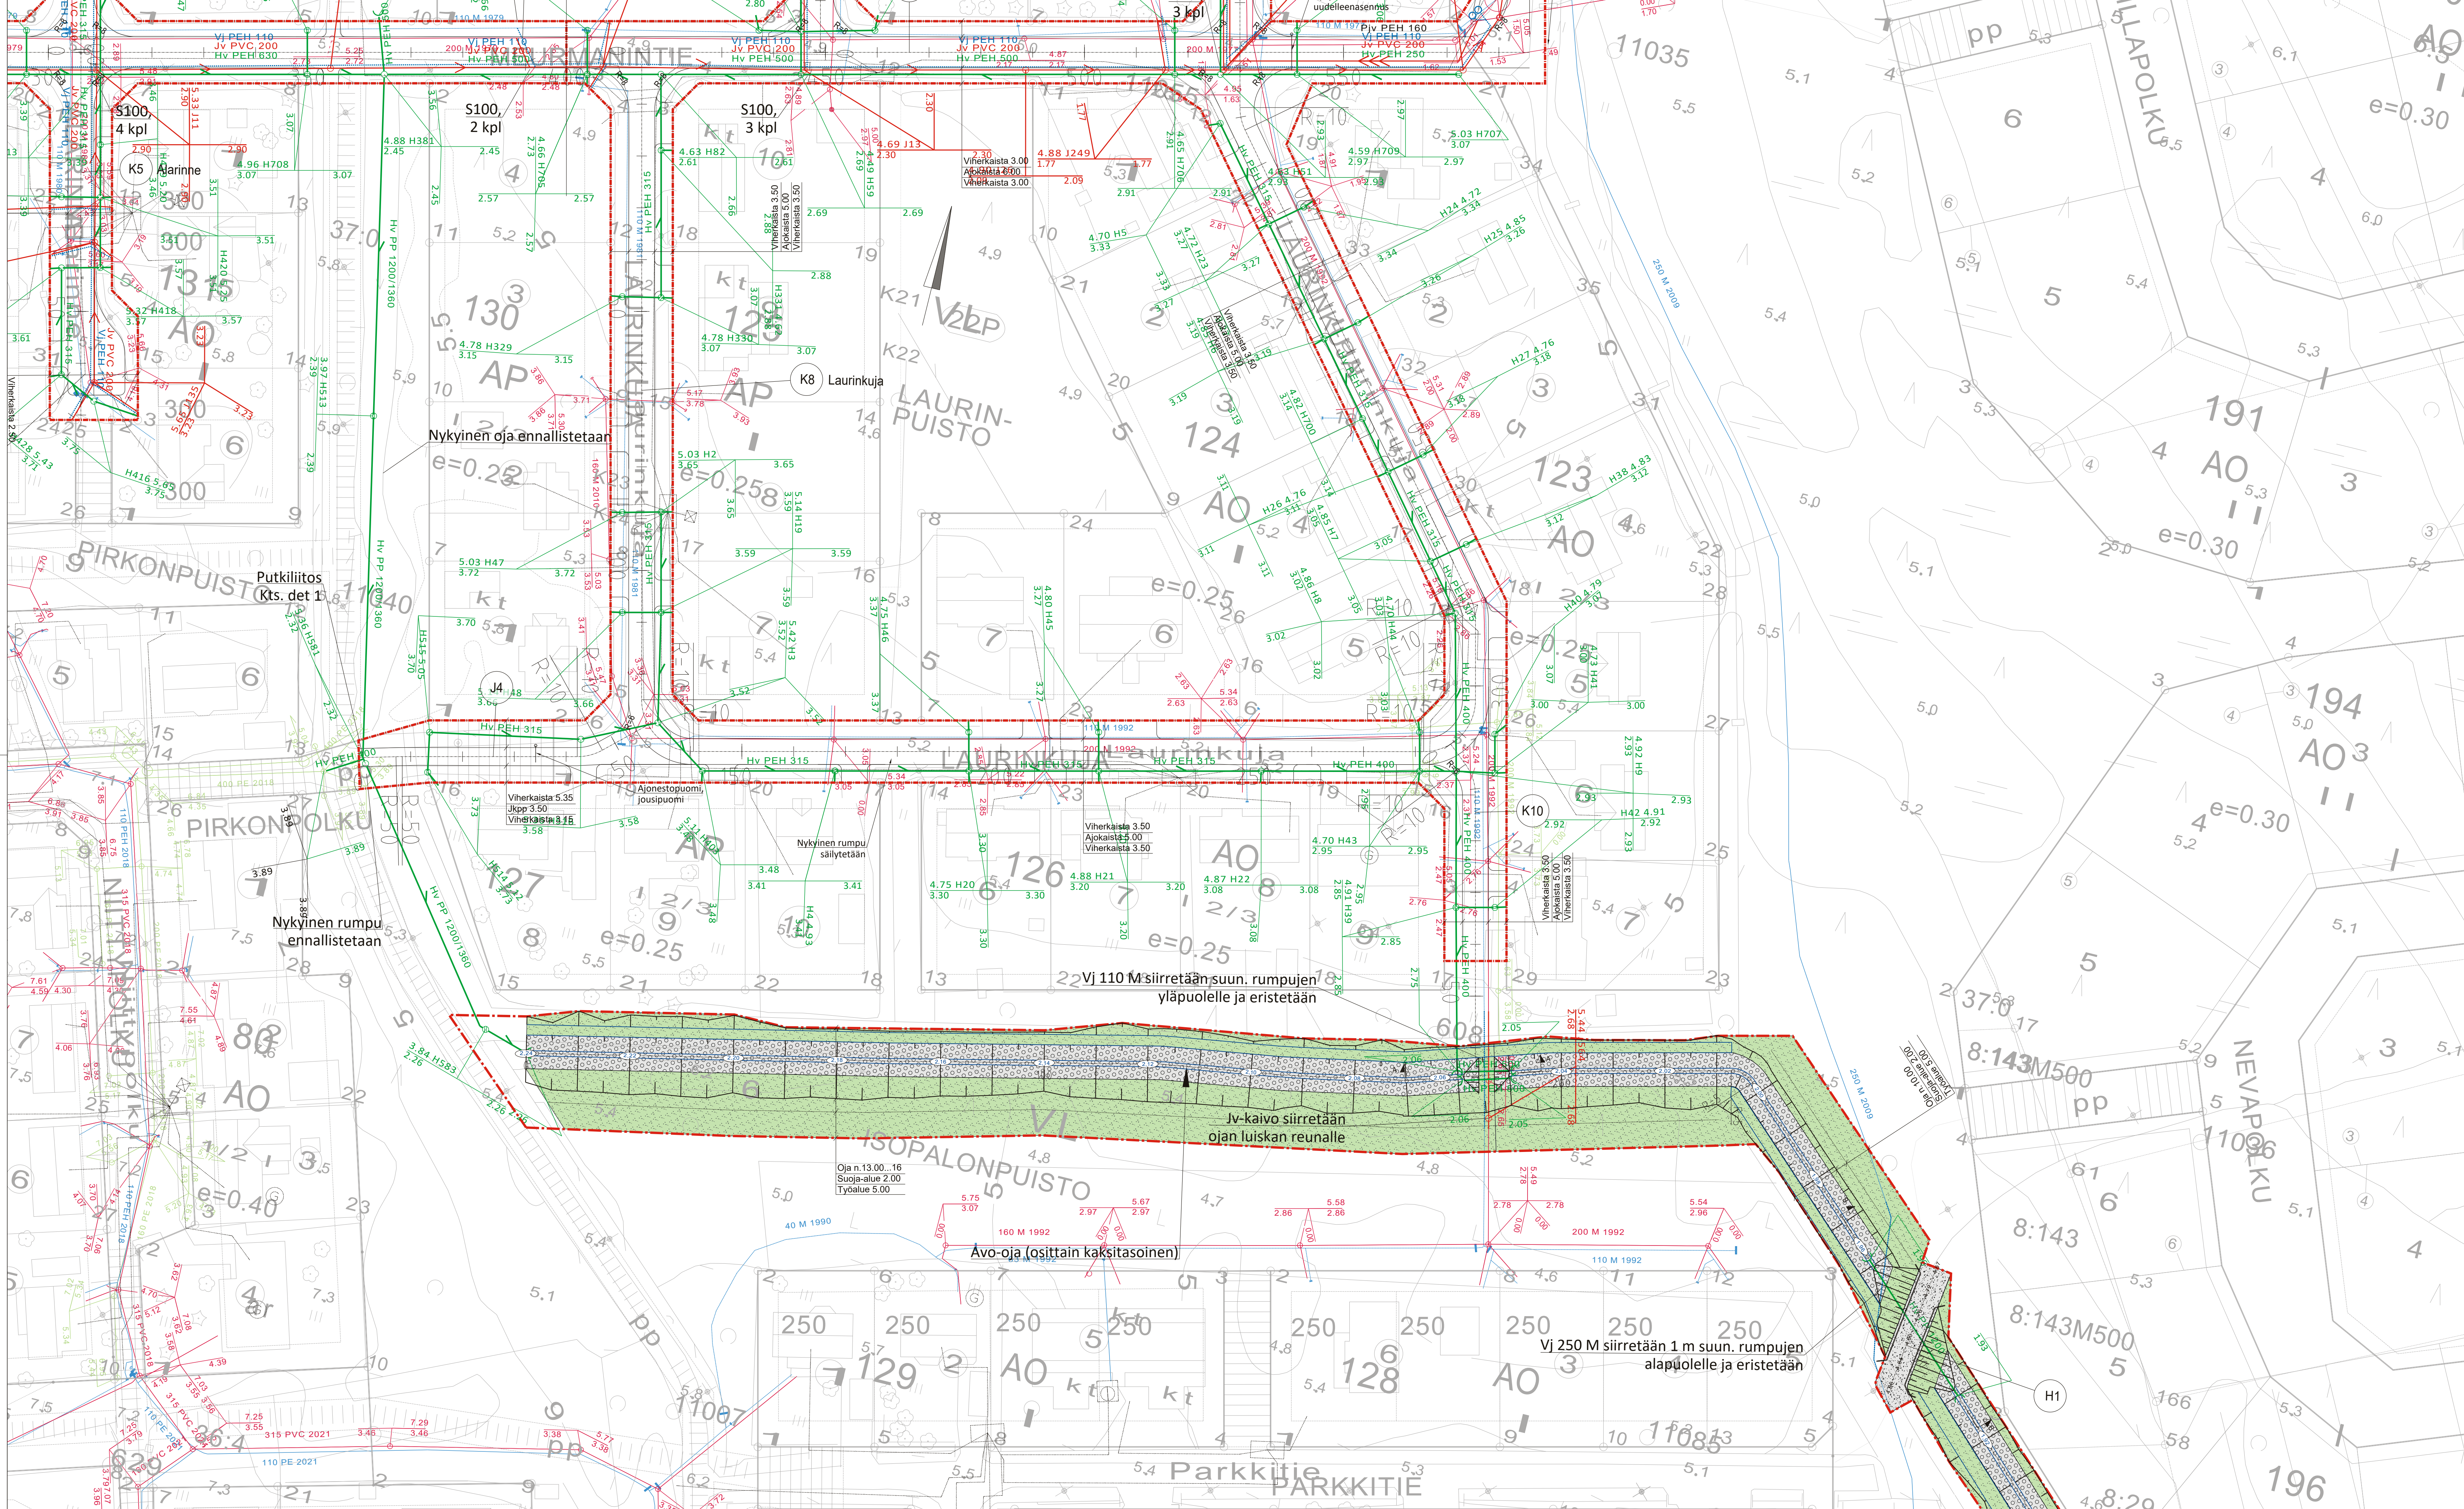

Koordinaattijärjestelmä ETRS-GK24 ja korkeusjärjestelmä N2000			
Merkki	Muutos	Pvm	Suunn.   Tark.
Hankkeen nimi Tornion kaupunki, Meurmantien alueen saneeraus			
Piirustuksen sisältö Hulevesipurkusuunnitelmapaketti 1			
<b>RAMBOLL</b>		<b>TORNION KAUPUNKI</b>	
Pvm 1.3.2024	suun. H.Rantajärvi tark. K.Pulkkinen	Pvm	
Mittakaava 1:500		Piir.nro K2269/27	