


33600

11000

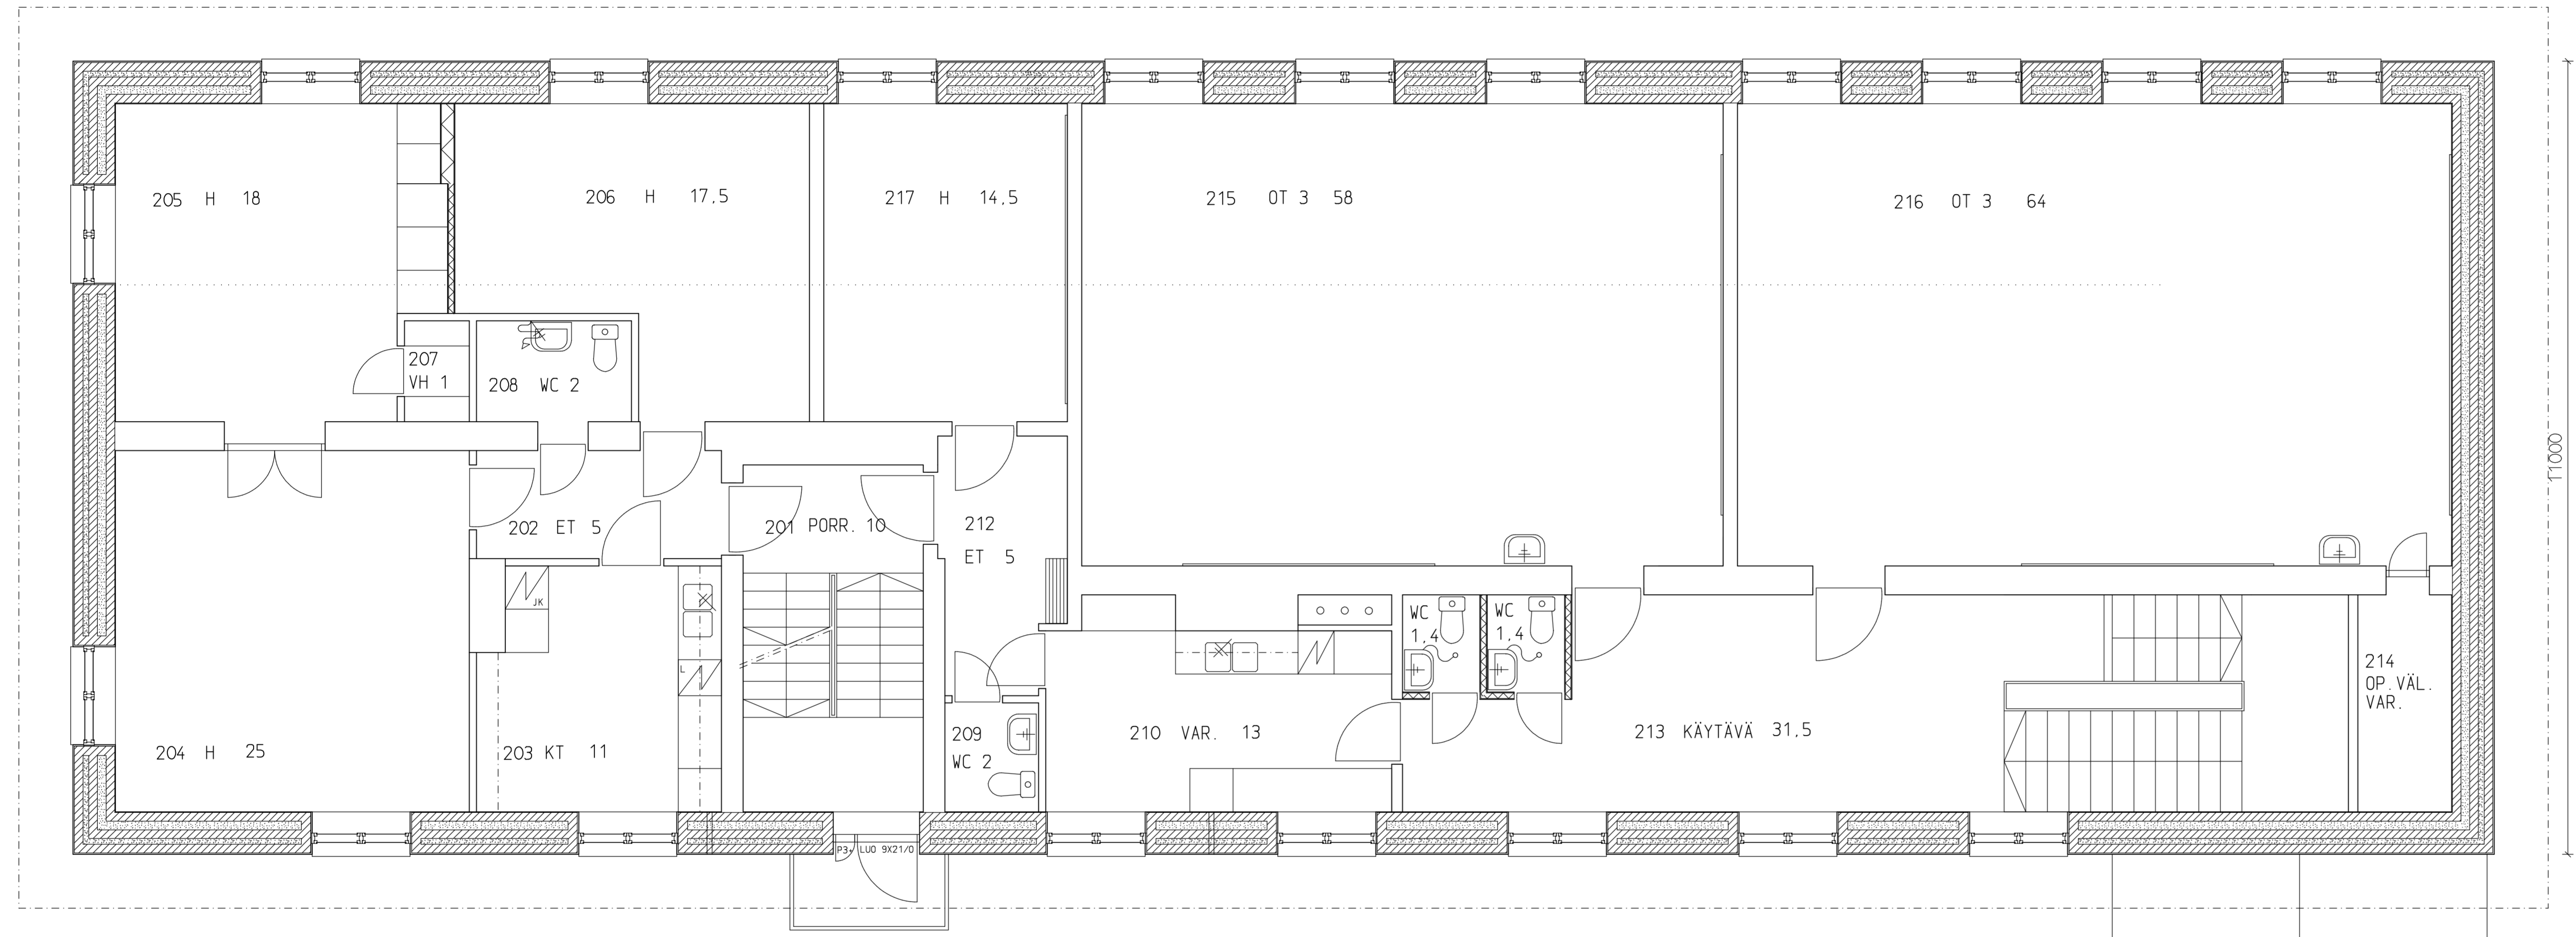

2. kerros

K. osasto PIRKKIÖ 21	Kortteli/tila Rakennustalorajide	Tontti/Rn:o 4/2	Viranomaisen arkistointimerkintä varten
Rakennusohjeen nimi ja osoite PIRKKIÖN KOULU Aittamäentie 25 95470 PIRKKIÖ	Projektin nimi TYÖPIIRUSTUS	Projektin numero 7210	Juoks.nro 1:50
TORNION KAUPUNKI TEKNINEN KESKUS TILAPALVELUT 8.12.2009	ARK	7210/201 POHJA50	