



Holmanmaan sähkövarasto 110 kV voimajohtohanke, IBV Suomi Oy

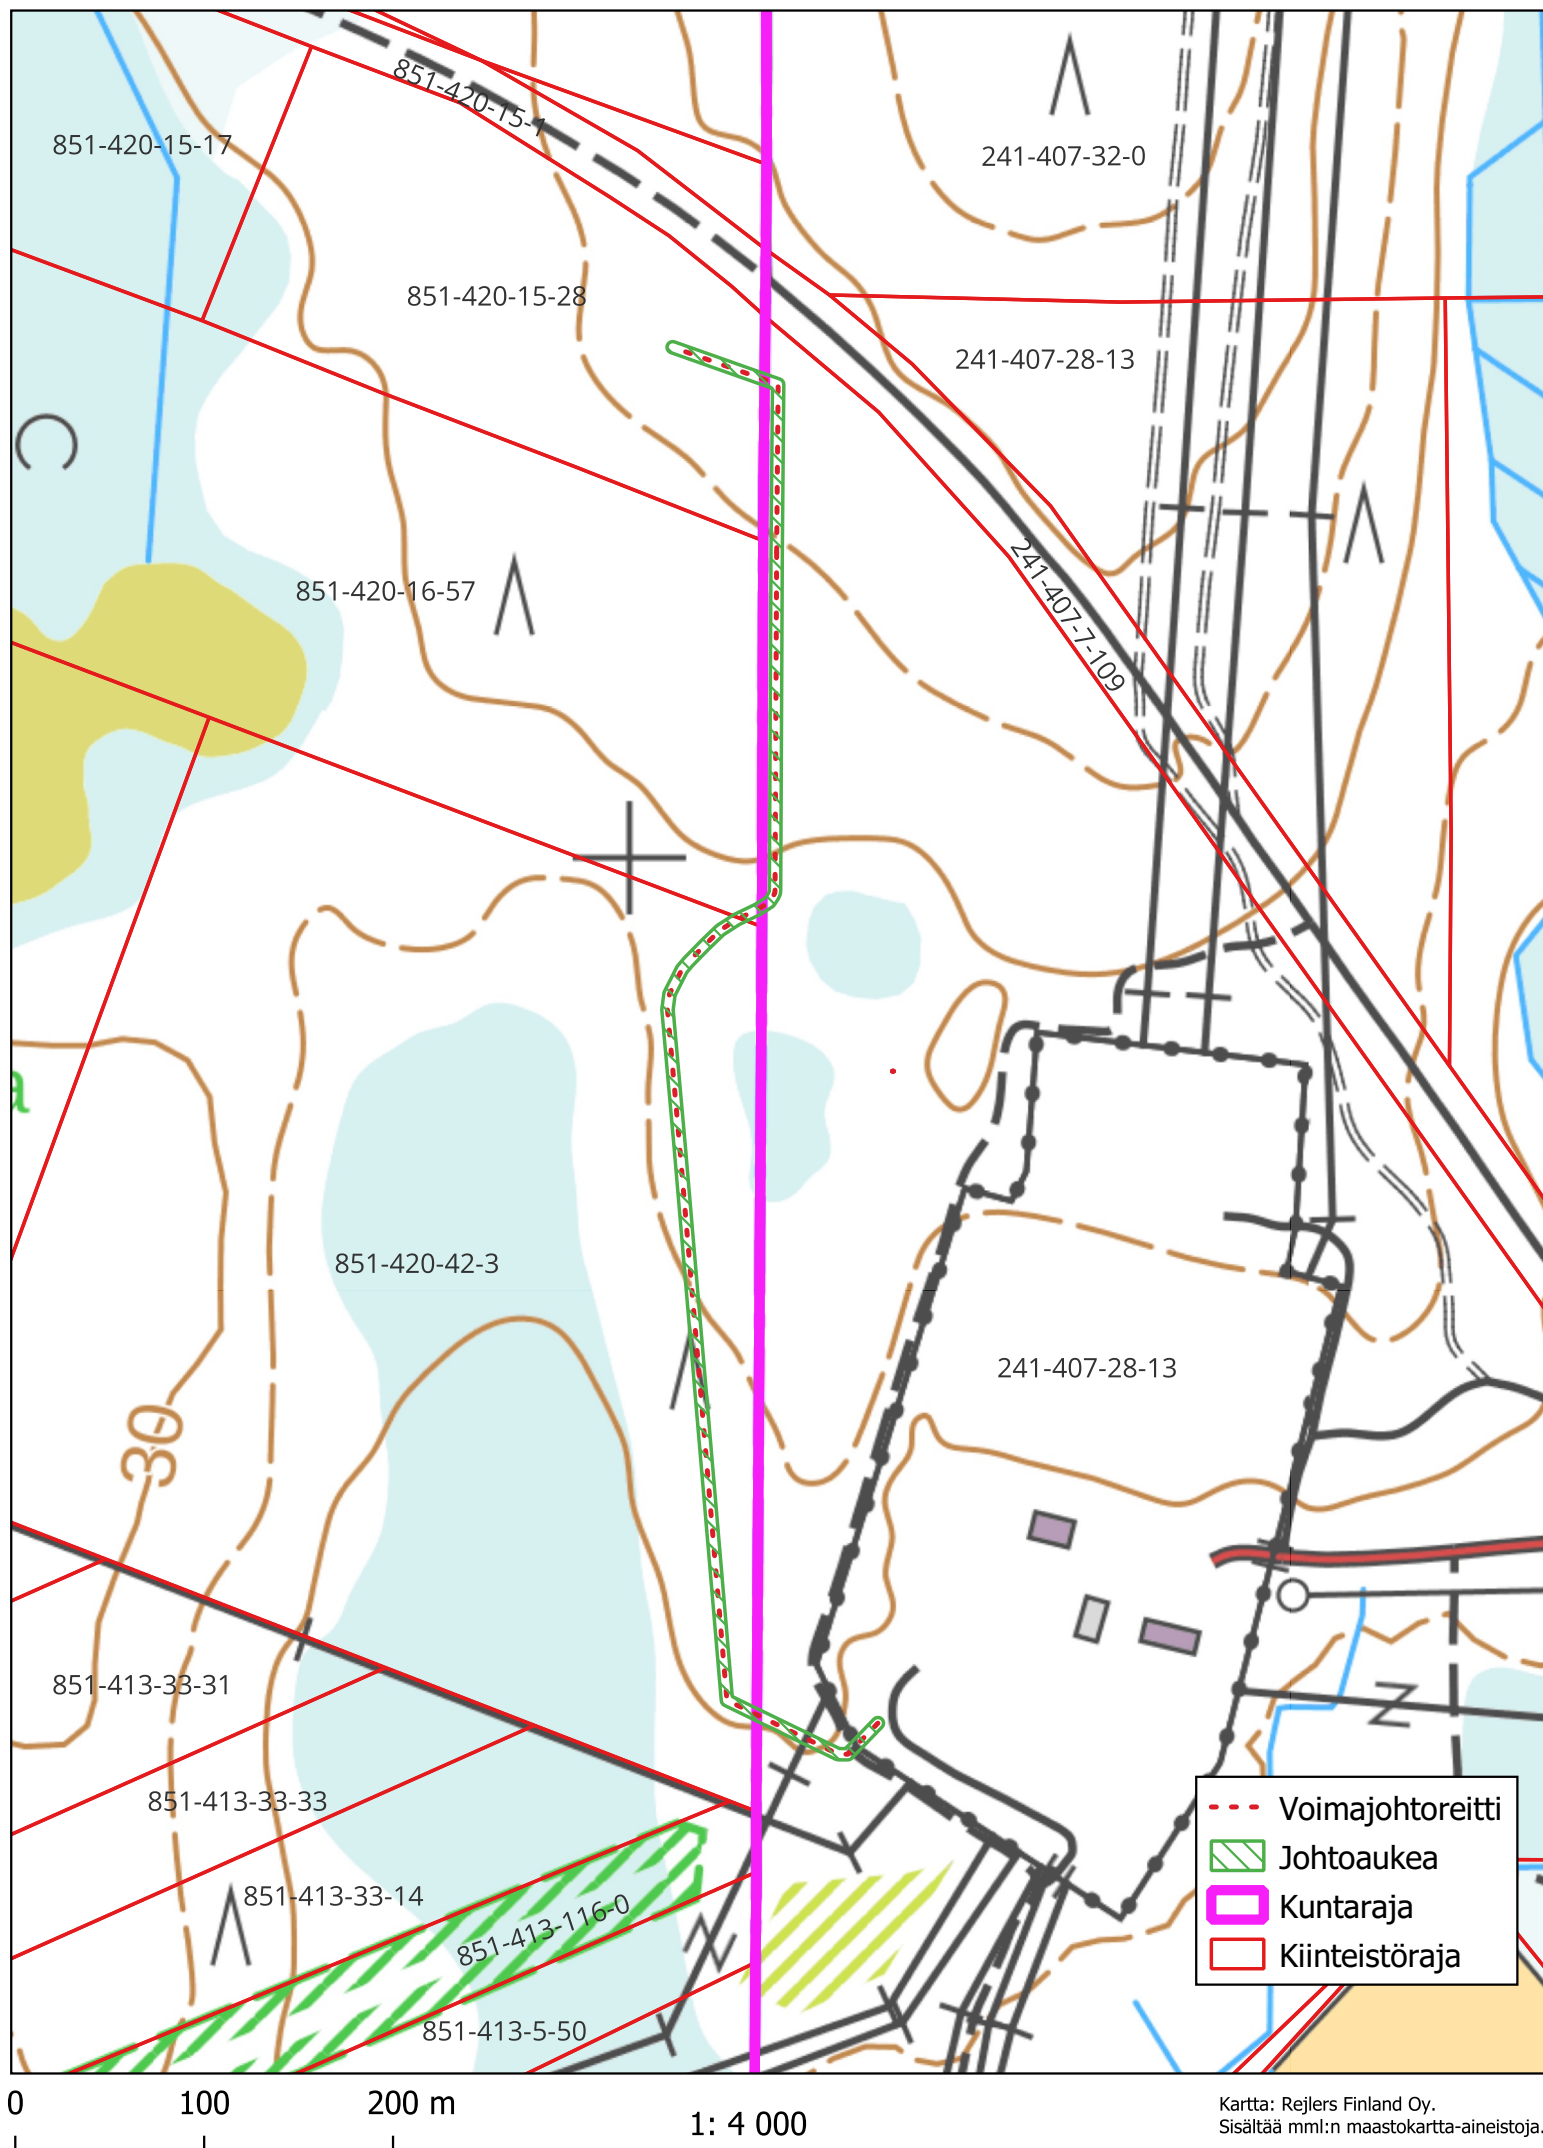

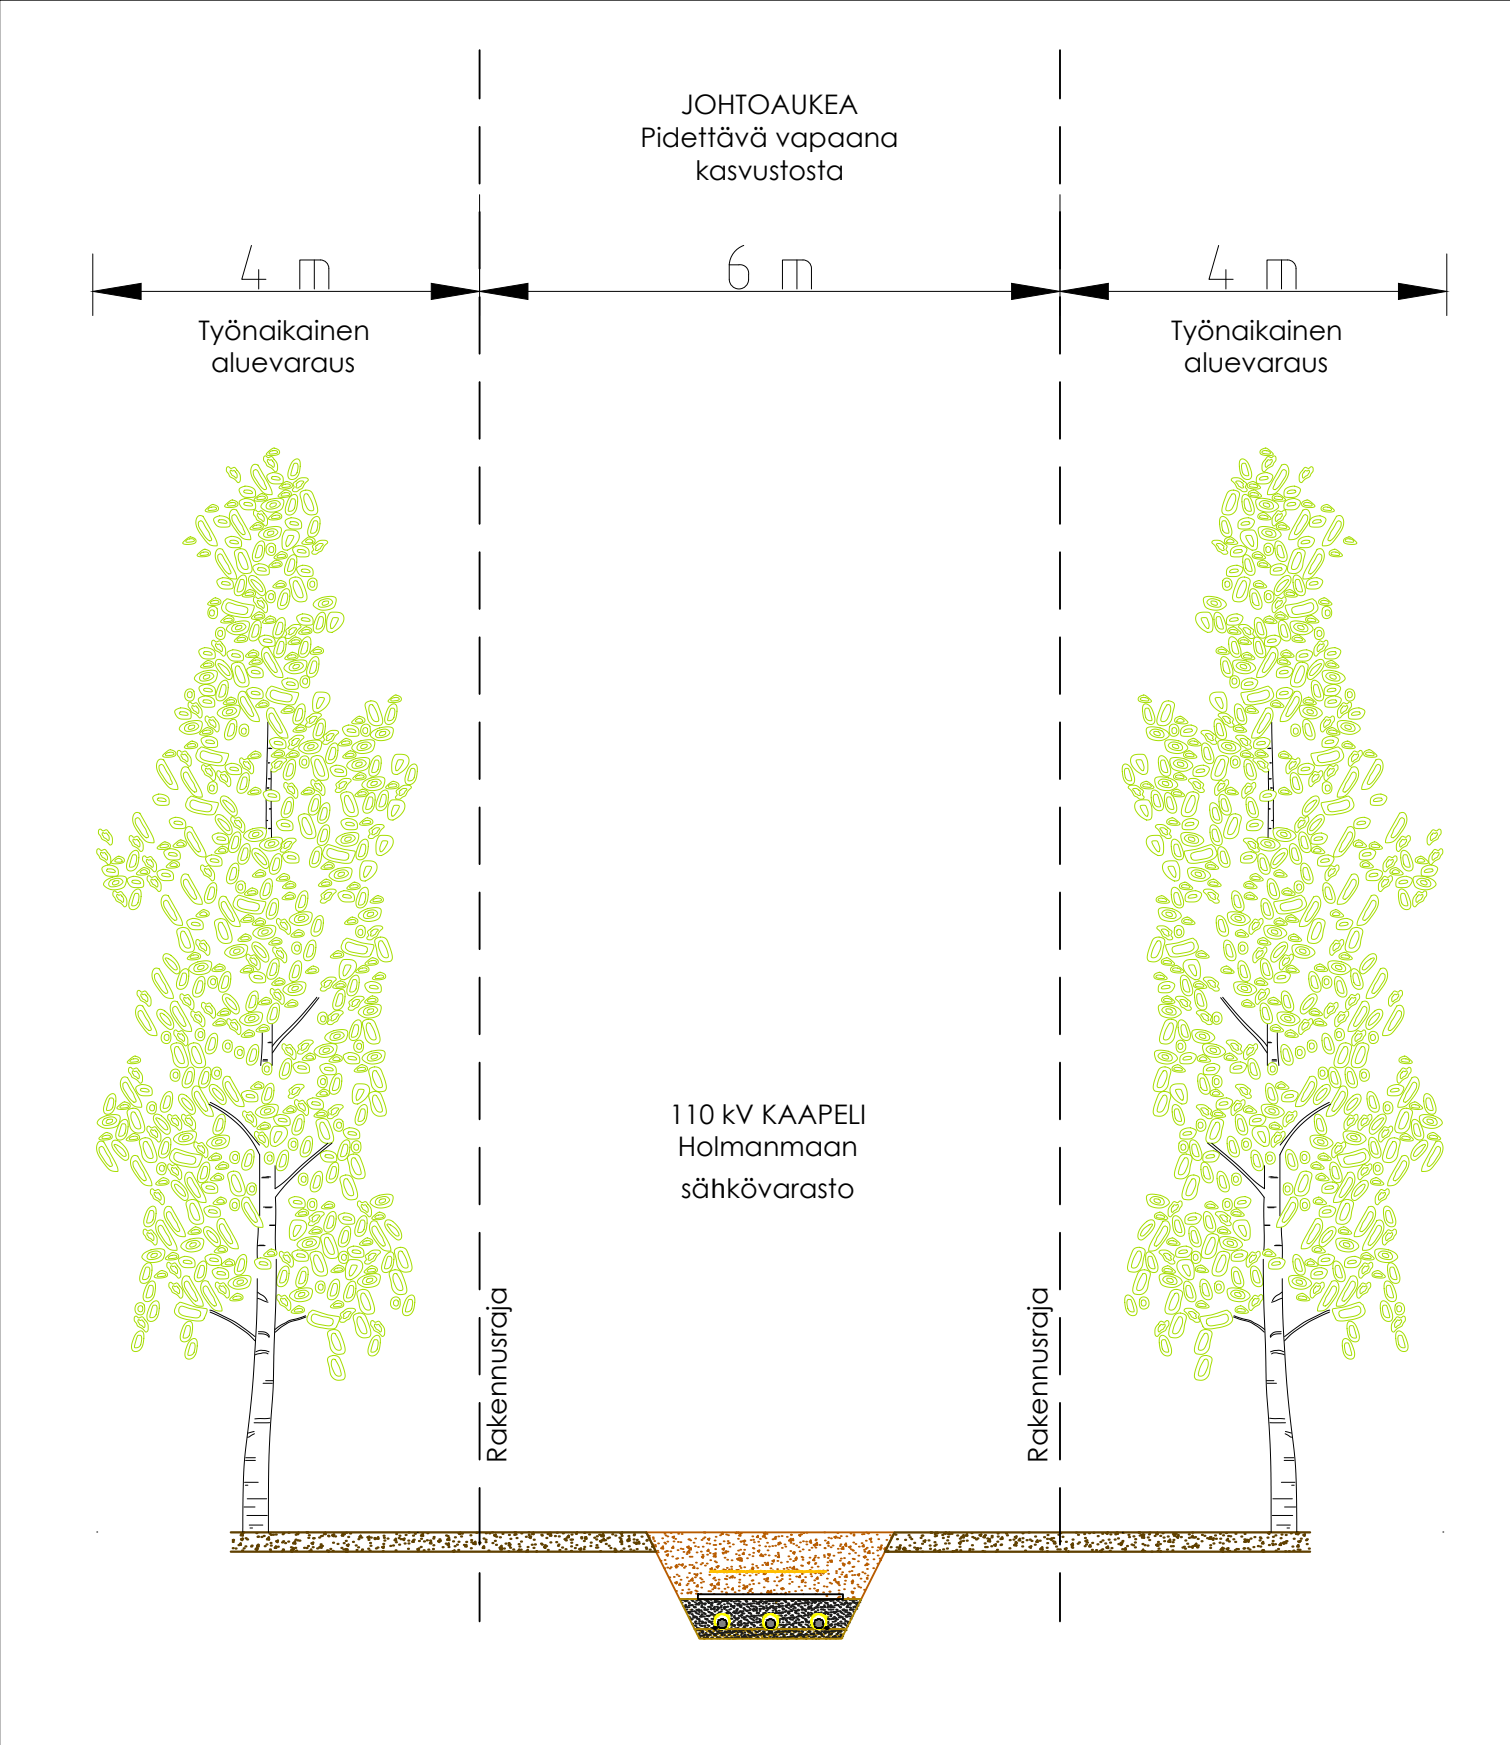

Koko A4	Suunnittelija T. RASK / 29.11.2024	Tarkastaja R. HIRVELÄ / 29.11.2024	Hyväksyjä M. HAUTERO / 29.11.2024
Asiakas IBV Suomi Oy		Otsikko 110 kV Maakaapeli Holmanmaan sähkövarasto Johtoalueen periaatekuva	
		Piirustusnumero REJ-8600645-x-x	Muutos M0
		Sivu 1 / 1	