


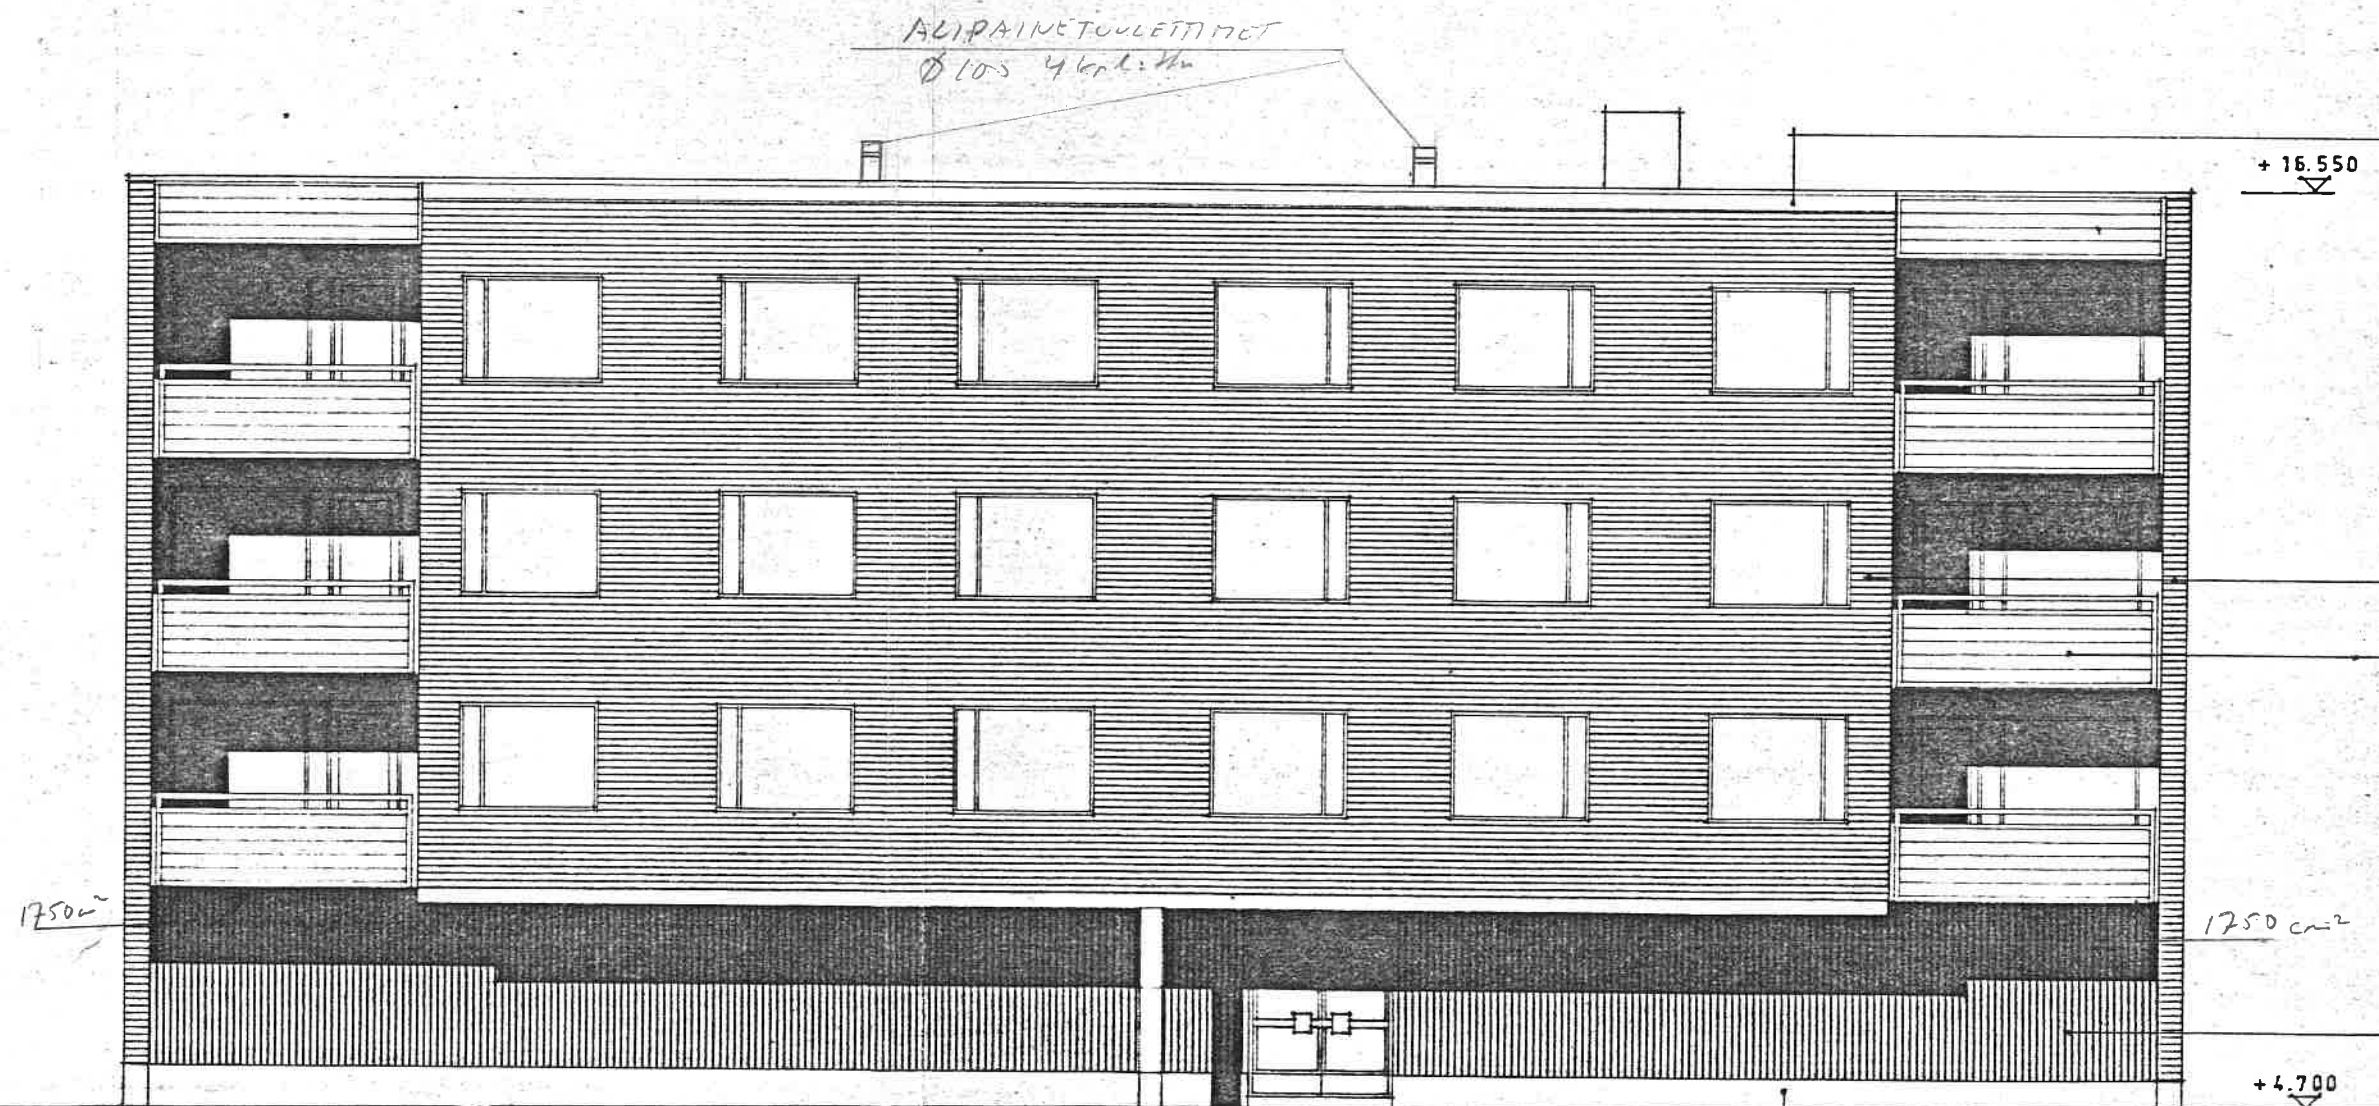

Julkisivu koilliseen