


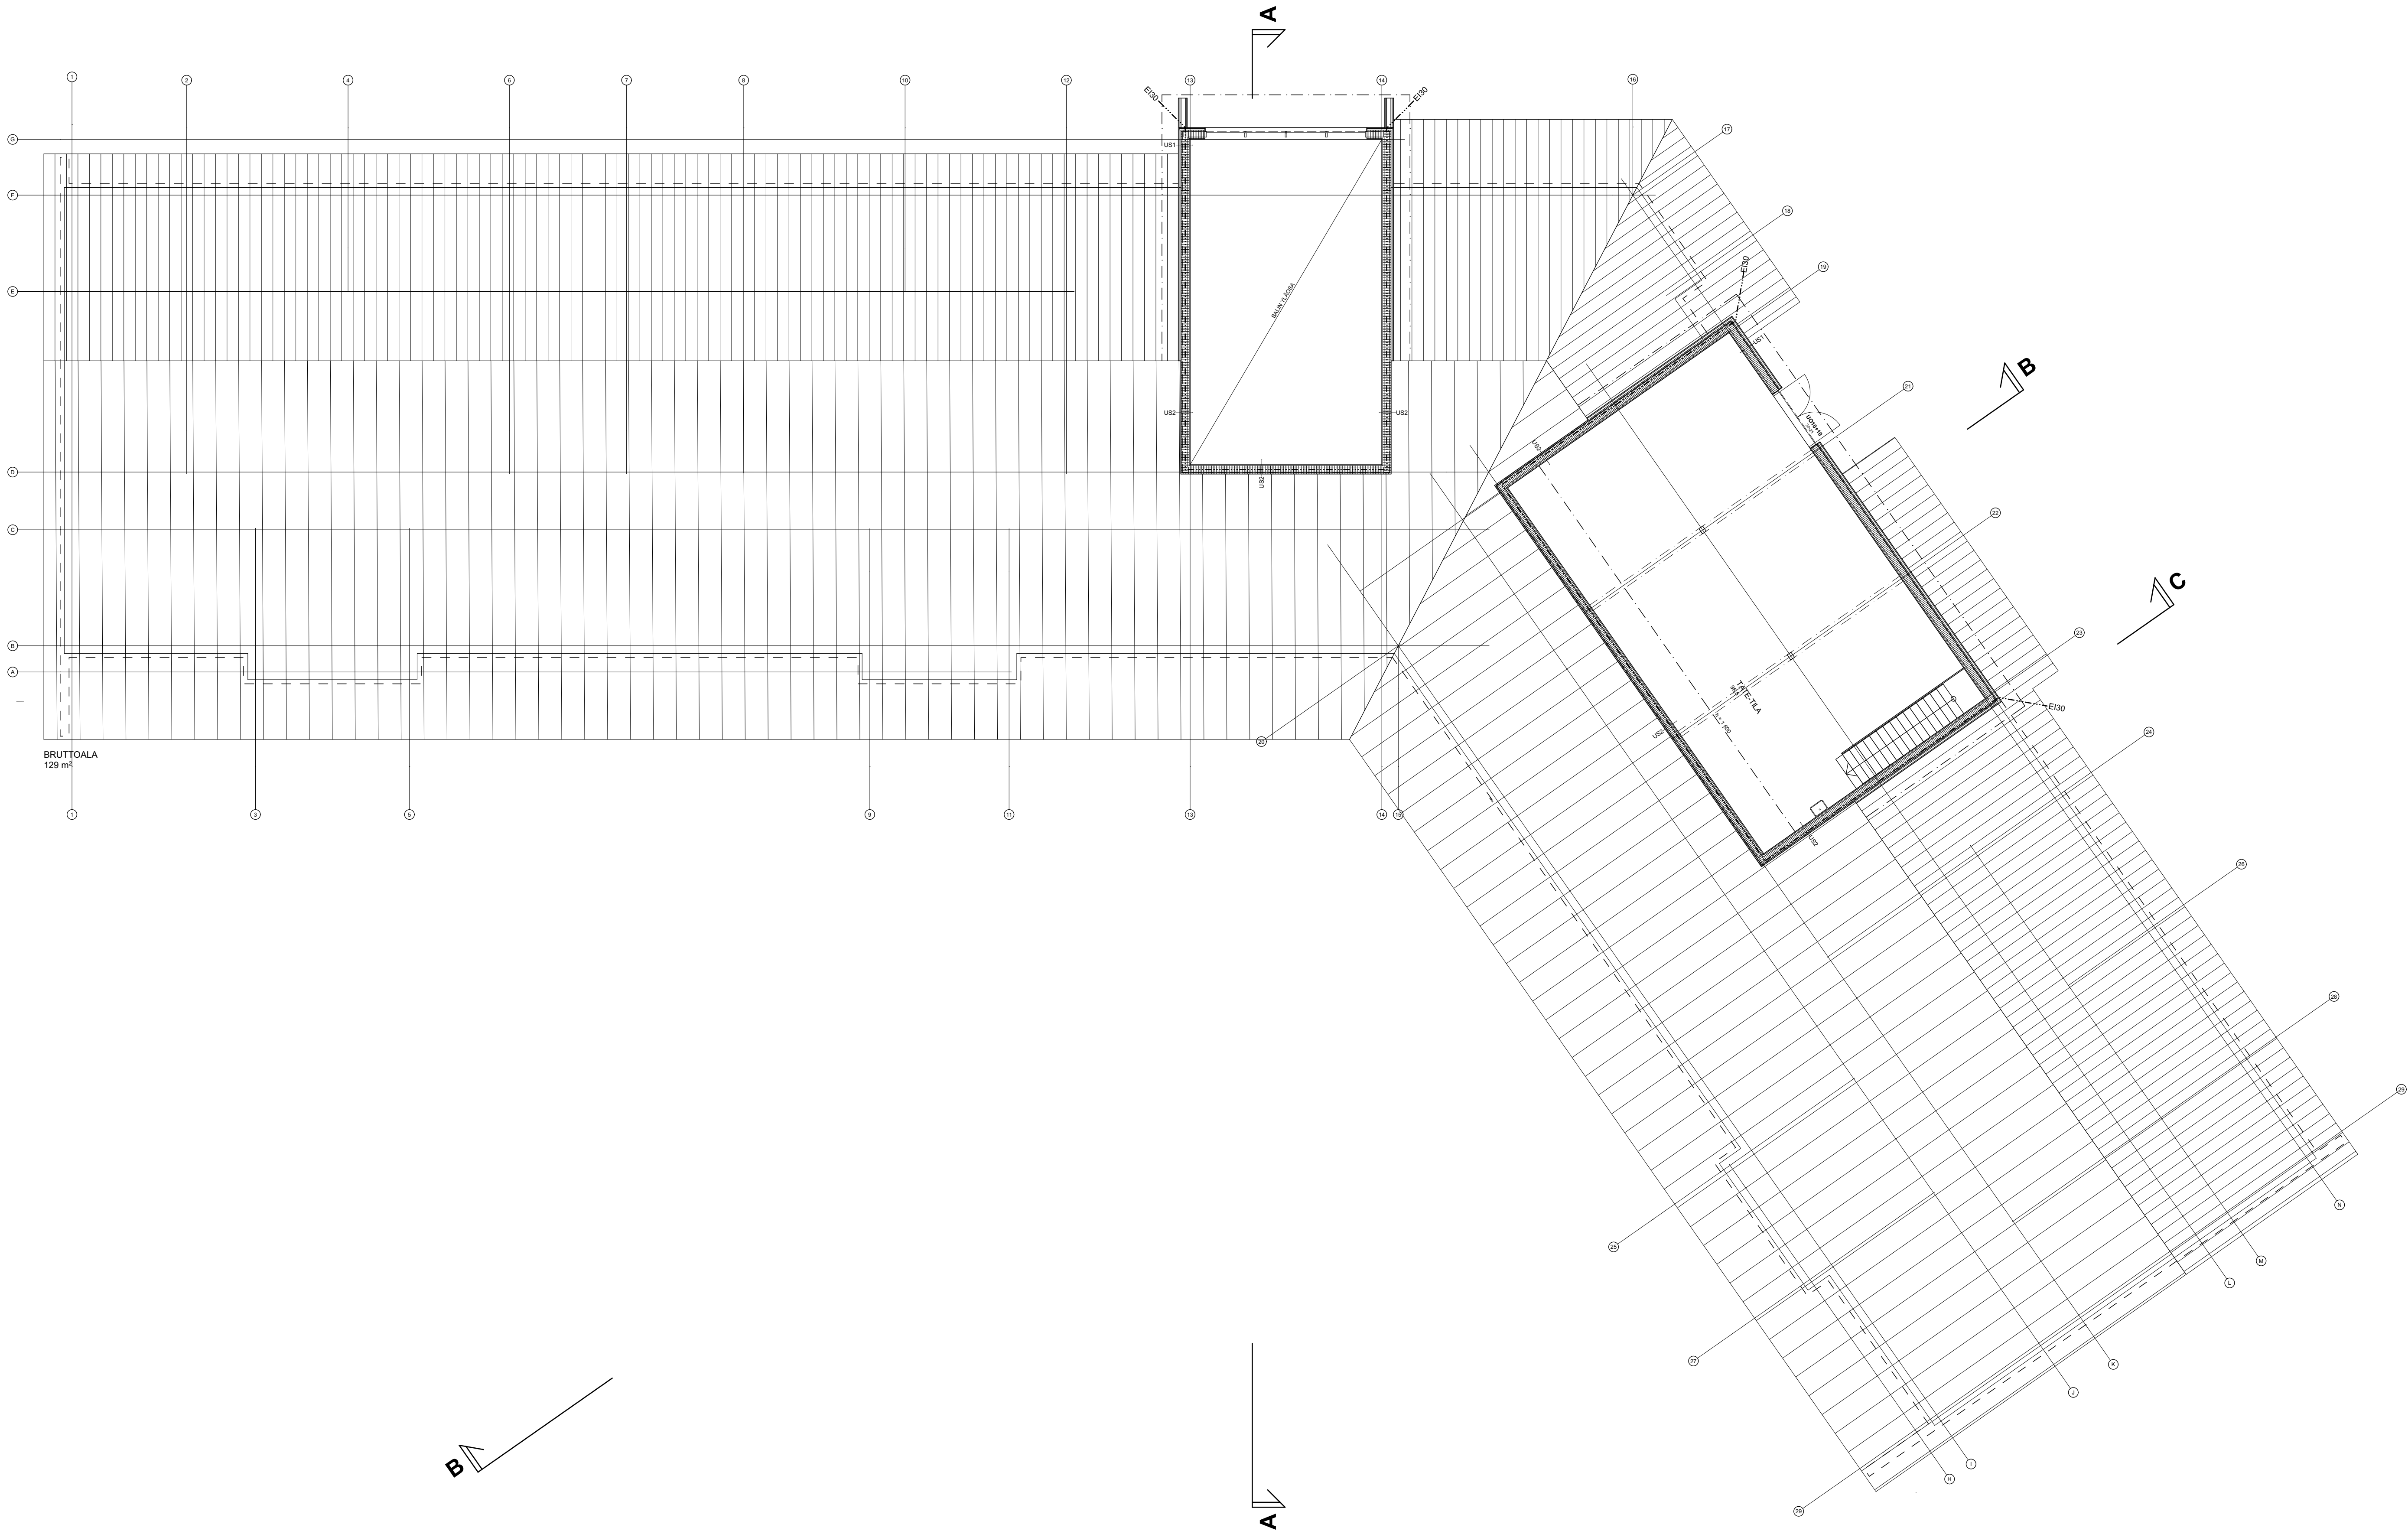

|                                          |  |                                                                                                   |              |
|------------------------------------------|--|---------------------------------------------------------------------------------------------------|--------------|
| Kuvitus<br>KIVIRANTA                     |  | Kuusi<br>138                                                                                      | Selitys<br>1 |
| Käsitteily<br>UUDISRAKENNUS              |  |                                                                                                   |              |
| Käsitteily<br>TORNION ISOPALON PÄIVÄKOTI |  |                                                                                                   |              |
| ISOPALONTIE 41<br>95410 TORNIO           |  |                                                                                                   |              |
| ARKKITEHTITOIMISTO<br>RANTAKOKKO OY      |  | Arkki Kiviranta, arkki Kiviranta<br>Puhelin: 010 123 1234<br>Sähköposti: arkki.kiviranta@ranta.fi |              |
| Pääpiirustus<br>2. KERROS                |  | Mittakaava<br>1:100                                                                               |              |
| ARK 2231 - 03                            |  | ROVANIEMI 31.07.2025                                                                              |              |