



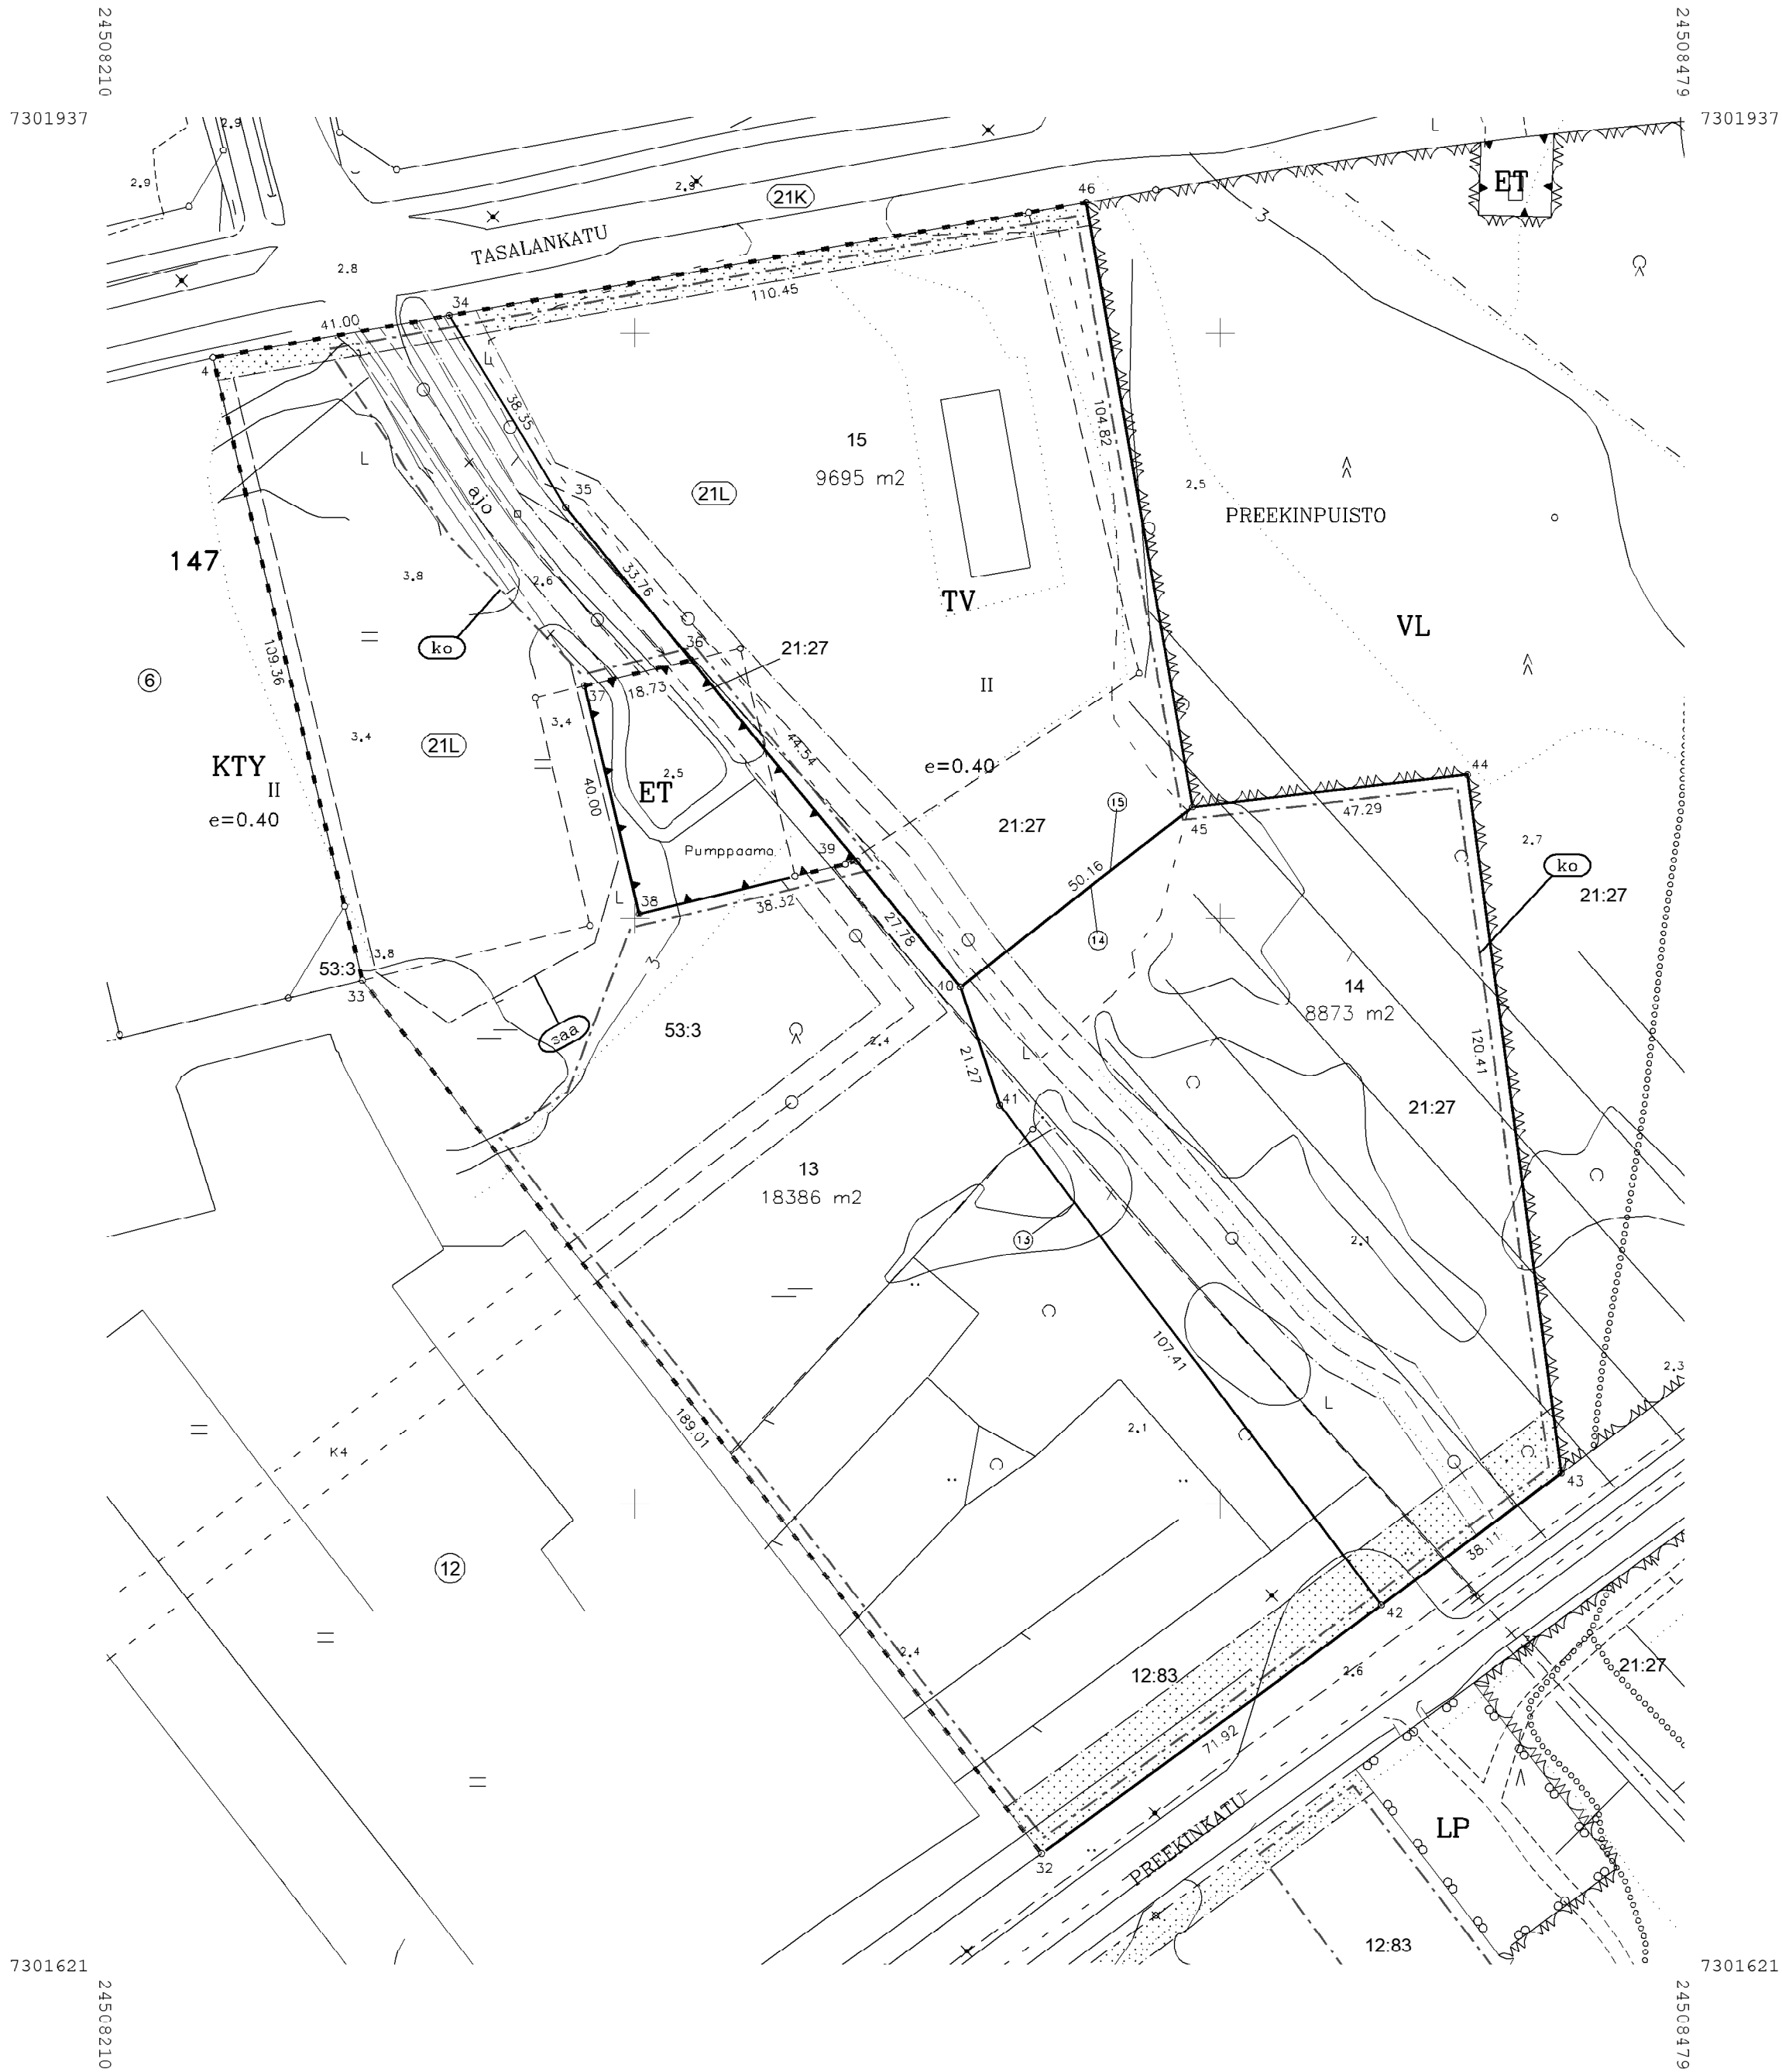

KOORDINAATTILUETTELO

N:O	X	Y
4	7301895.834	24508227.932
32	7301640.262	24508369.451
33	7301789.489	24508253.447
34	7301902.998	24508268.306
35	7301870.223	24508288.215
36	7301844.091	24508309.597
37	7301839.723	24508291.379
38	7301800.827	24508300.711
39	7301809.768	24508337.975
40	7301788.298	24508355.603
41	7301768.114	24508362.320
42	7301682.737	24508427.490
43	7301705.273	24508458.227
44	7301824.614	24508442.192
45	7301819.058	24508395.229
46	7301922.294	24508377.059

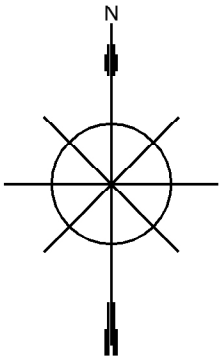

MUODOSTUMINEN

TONTTI	P-ALA	OSAP-ALA	KIIINTEISTÖ	
851-21-147-13	18386	5182	851-21-9906-0	21. PIRKKIÖN LIIKENNELAUEET
		6765	851-420-12-83	PREEKI
		122	851-420-21-27	PREEKINMAA
		6317	851-420-53-3	KAUPUNGINMAA
851-21-147-14	8873	894	851-420-12-83	PREEKI
		7927	851-420-21-27	PREEKINMAA
		52	851-420-53-3	KAUPUNGINMAA
851-21-147-15	9695	7541	851-21-9906-0	21. PIRKKIÖN LIIKENNELAUEET
		2154	851-420-21-27	PREEKINMAA


Tonttijako	1:1000	Tornio	KORK. JÄRJ. N2000
ASEMAKAAVA	851 X211	VAHVISTETTU	KARTTALEHDET
EDELLINEN TONTTIIJAKO		TJNRO	8511386
PAIKKATIE TOINSINÖÖRI ON HYVÄKSYNYT POHJAKARTAN ASEMAKAAVAAN SISÄLTYYVÄN TONTTIIJAON LAATI	14.10.2025	KAUP. OSA	21 PIRKKIÖ
LASKI MJ	MAANMITTAUSINSINÖÖRI	KORTTELI	147
PIIRSI MJ		TONTIT	13-15
TARK MJ	Marika Jukkola	MUUTT. TONTIT	
KAUPUNGINVALTUUSTO HYVÄKSYNYT		TJ-KARTTA	



MUODOSTUMINEN				
TONTTI	P-ALA	OSAP-ALA	KIINTEISTÖ	
851-21-169-6	12777	188	851-21-9901-0	21. PIRKKIÖN KATUALUEET
		12589	851-420-25-7	KAAVAMARJETA

KOORDINAATTILUETTELO		
N:O	X	Y
9	7301868.092	24509029.147
10	7301855.169	24509034.882
14	7301930.050	24509053.030
15	7301910.930	24509179.480
16	7301894.131	24509182.889
17	7301806.851	24509165.031
18	7301811.298	24509147.586
19	7301832.207	24509094.562

Tonttijako		1:1000	Tornio	KORK. JÄRJ. N2000
ASEMAKAAVA 851 X211 VAHVISTETTU			KARTTALEHDET	
EDELLINEN TONTTIJAKO			TJNRO	851 I 393
PAIKKATIE TOINSINÖÖRI ON HYVÄKSYNYT POHJAKARTAN ASEMAKAAVAAN SISÄLTYYÄN TONTTIAON LAATI			21.10.2025	
LASKI	MJ	MAANMITTAUSINSINÖÖRI	KAUP. OSA	21 PIRKKIÖ
PIIRSI	MJ		KORTTELI	169
TARK	MJ		TONTIT	6
			MUUTT. TONTIT	
KAUPUNGINVALTUUSTO HYVÄKSYNYT			TJ-KARTTA	

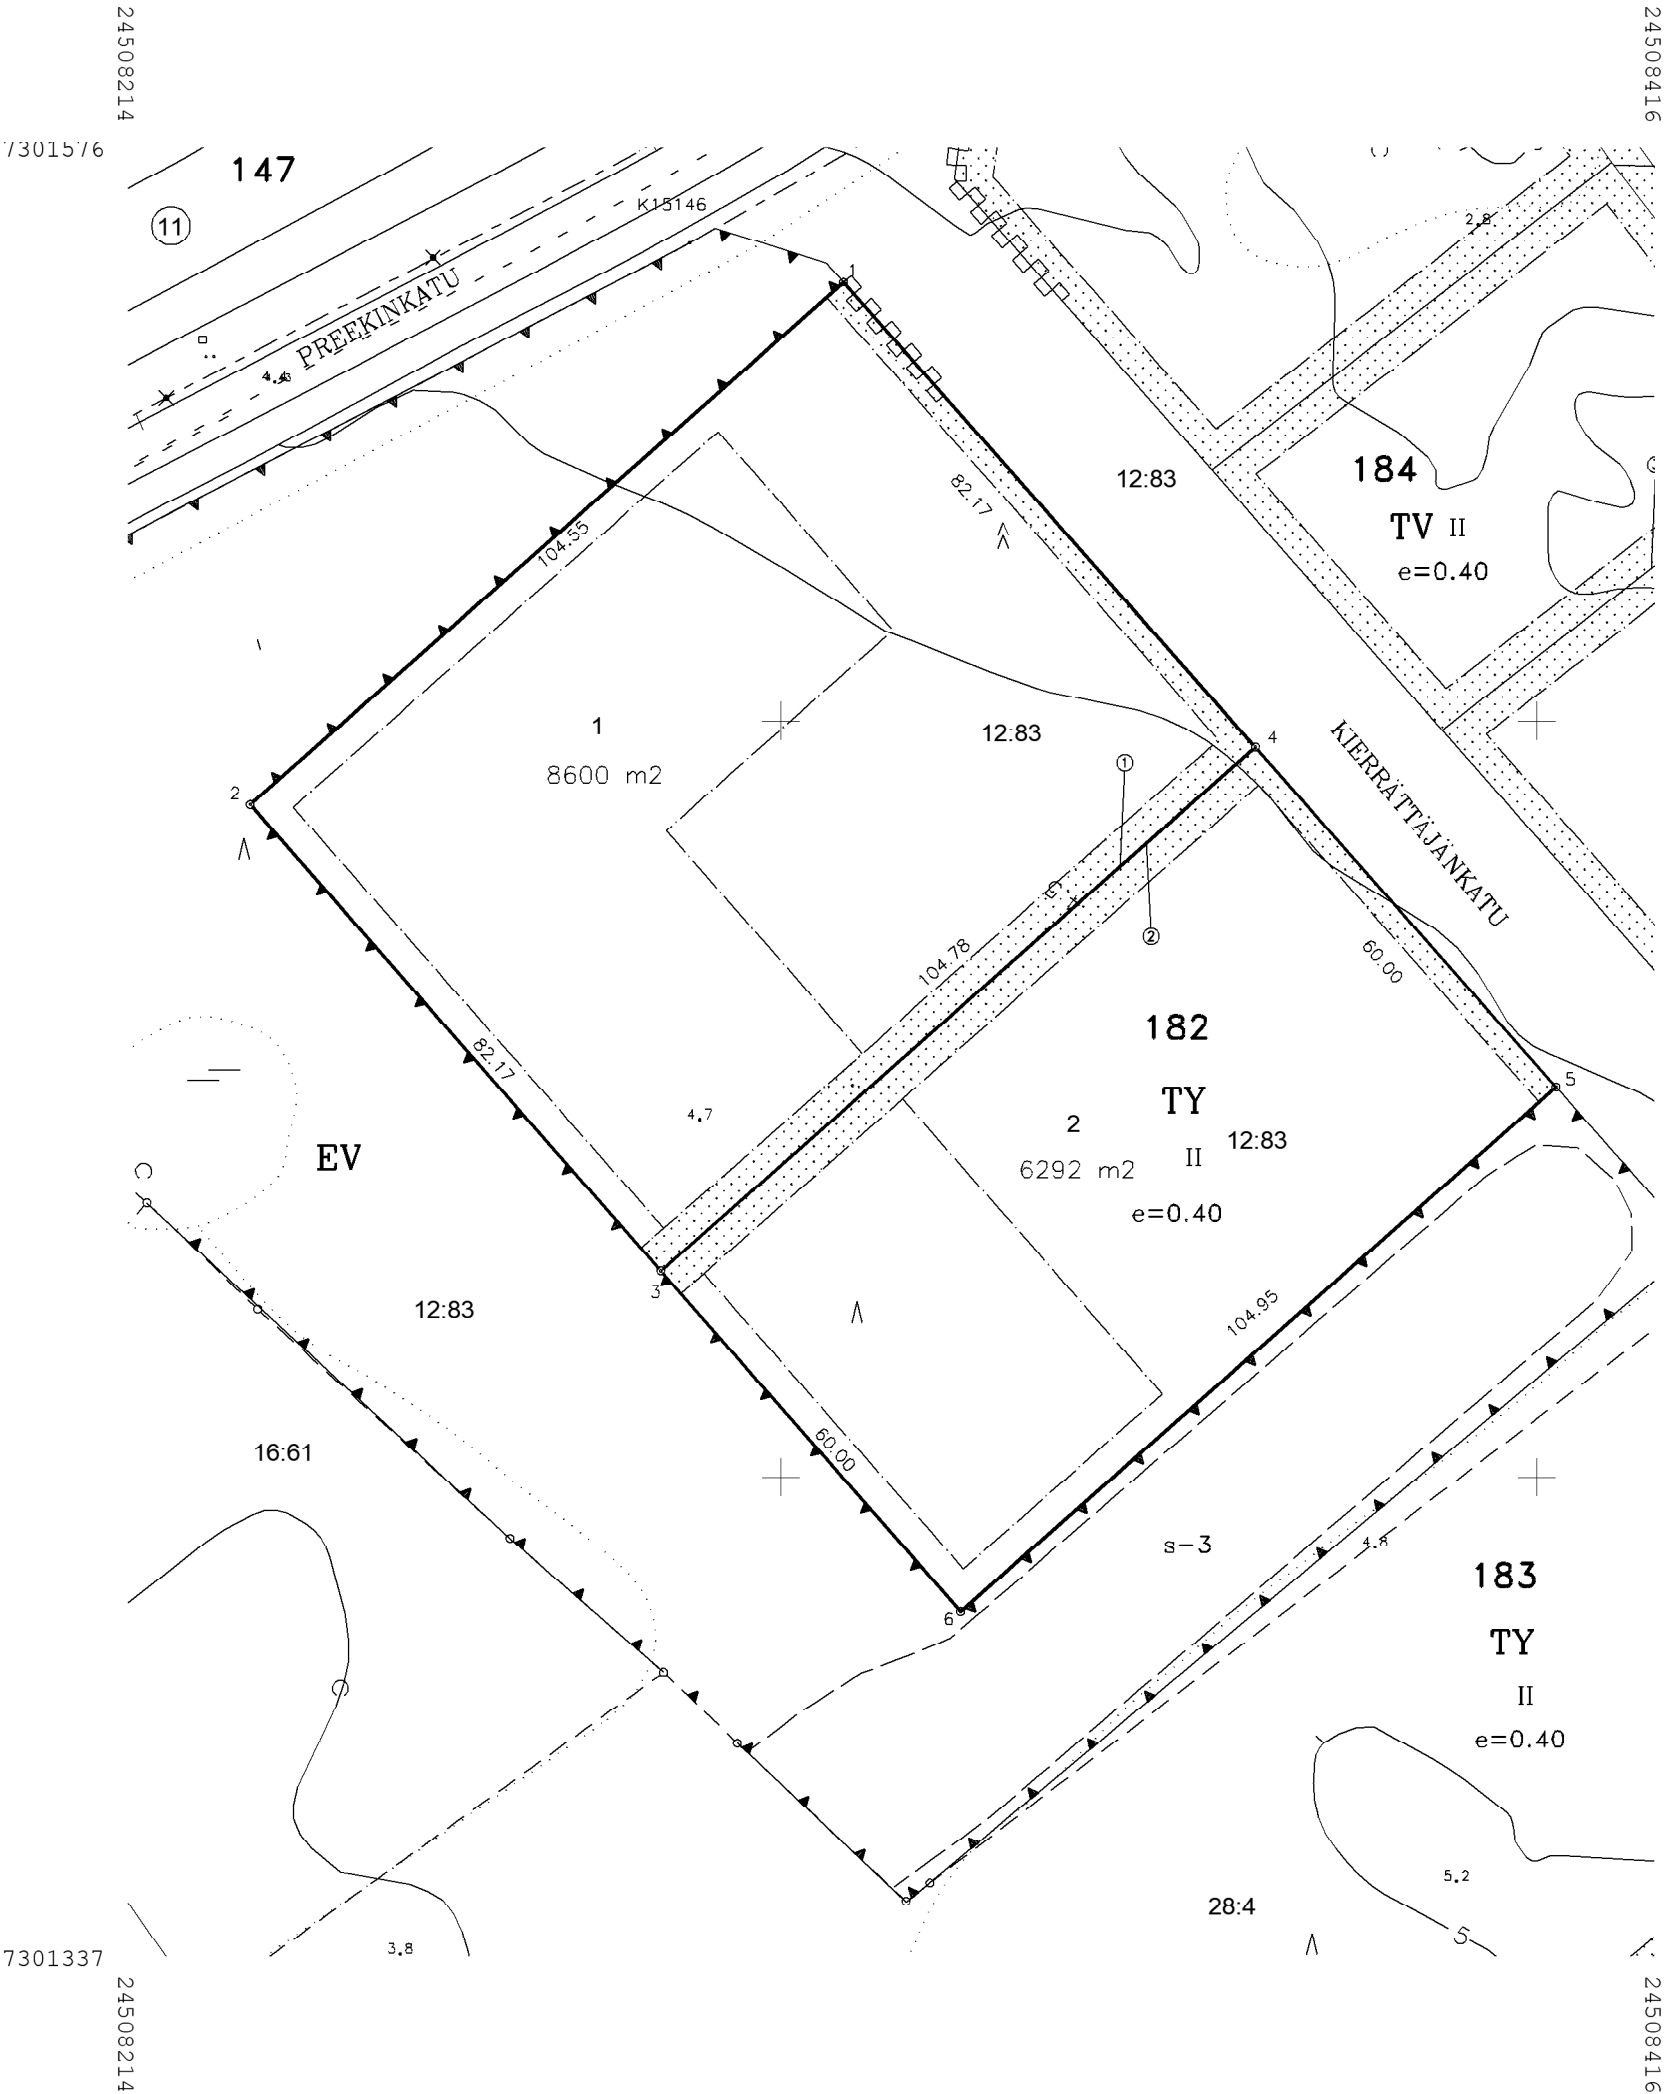


KOORDINAATTILUETTELO

N:O	X	Y
1	7301558.058	24508308.283
2	7301488.967	24508229.817
3	7301427.296	24508284.120
4	7301496.541	24508362.760
5	7301451.623	24508402.539
6	7301382.265	24508323.771

MUODOSTUMINEN

TONTTI	P-ALA	OSAP-ALA	KIINTEISTÖ	
851-21-182-1	8600	8600	851-420-12-83	PREEK
851-21-182-2	6292	6292	851-420-12-83	PREEK

Tonttijako	1:1000	Tornio	KORK. JÄRJ. N2000
ASEMAKAAVA	851 X211	VAHVISTETTU	KARTTALEHDET
EDELLINEN TONTTIJAKO		TJNRO	8511387
PAIKKATIE TOINSINÖÖRI ON HYVÄKSYNYT POHJAKARTAN ASEMAKAAVAAN SISÄLTÄVÄN TONTTIJAON LAATI	15.10.2025	KAUP. OSA	21 PIRKKIÖ
LASKI MJ	MAANMITTAUSINSINÖÖRI	KORTTELI	182
PIIRSI MJ		TONTIT	1,2
TARK MJ	Marika Jukkola	MUUTT. TONTIT	
KAUPUNGINVALTUUSTO HYVÄKSYNYT		TJ-KARTTA	

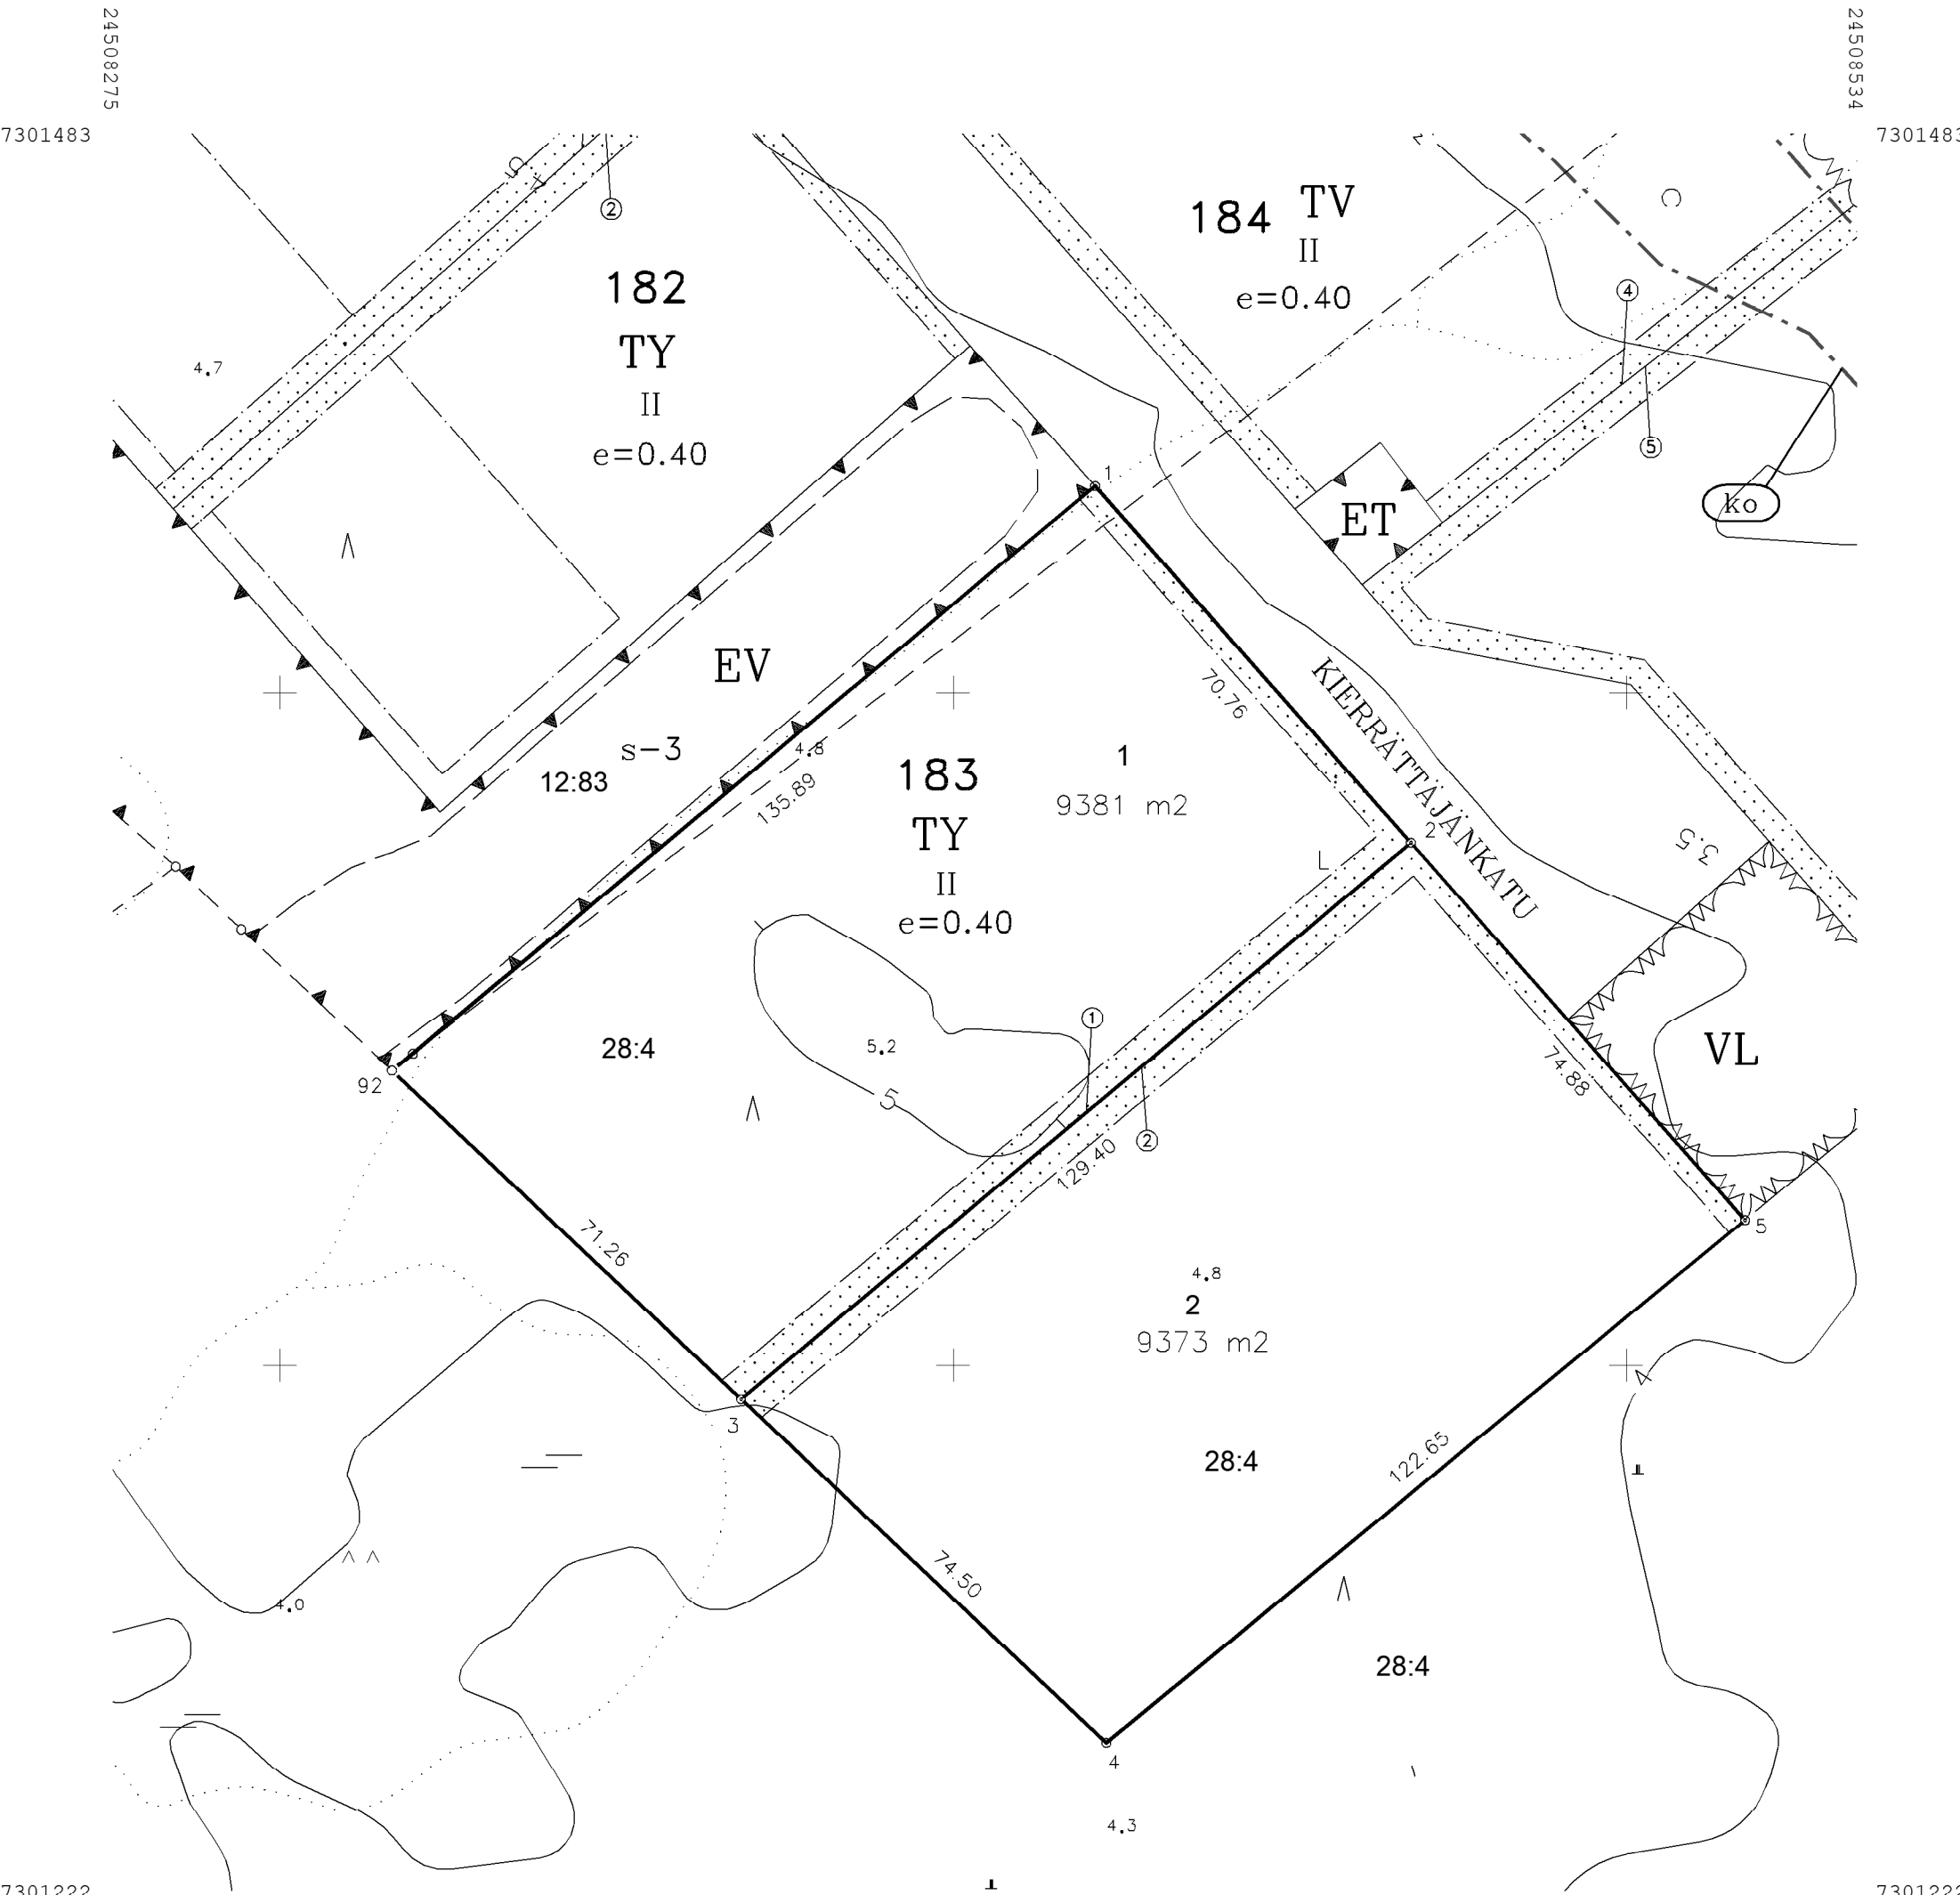


MUODOSTUMINEN

TONTIT	P-ALA	OSAP-ALA	KIINTEISTÖ	PREEKI
851-21-183-1	9381	359	851-420-12-83	MUSTIKKAMAA
851-21-183-2	9373	9022	851-420-28-4	MUSTIKKAMAA

KOORDINAATTILUETTELO

N:O	X	Y
1	7301430.664	24508421.099
2	7301377.692	24508468.010
3	7301294.972	24508368.503
4	7301243.921	24508422.765
5	7301321.636	24508517.652
92	7301343.798	24508316.605

Tonttijako	1:1000	Tornio	KORK. JÄRJ. N2000
ASEMAKAAVA	851 X211	VAHVISTETTU	KARTTALEHDET
EDellinen tonttijako		TJNRO	8511388
PAIKKATIE TOINSINÖÖRI ON HYVÄKSYNYT POHJAKARTAN ASEMAKAAVAAN SISÄLTÄVÄN TONTTIAJON LAATI	15.10.2025	KAUP. OSA	21 PIRKKIÖ
LASKI MJ	MAANMITTAUSINSINÖÖRI	KORTTELI	183
PIIRSI MJ		TONIT	1,2
TARK MJ	Marika Jukkola	MUUTT. TONTIT	
KAUPUNGINVALTUUSTO HYVÄKSYNYT		TJ-KARTTA	

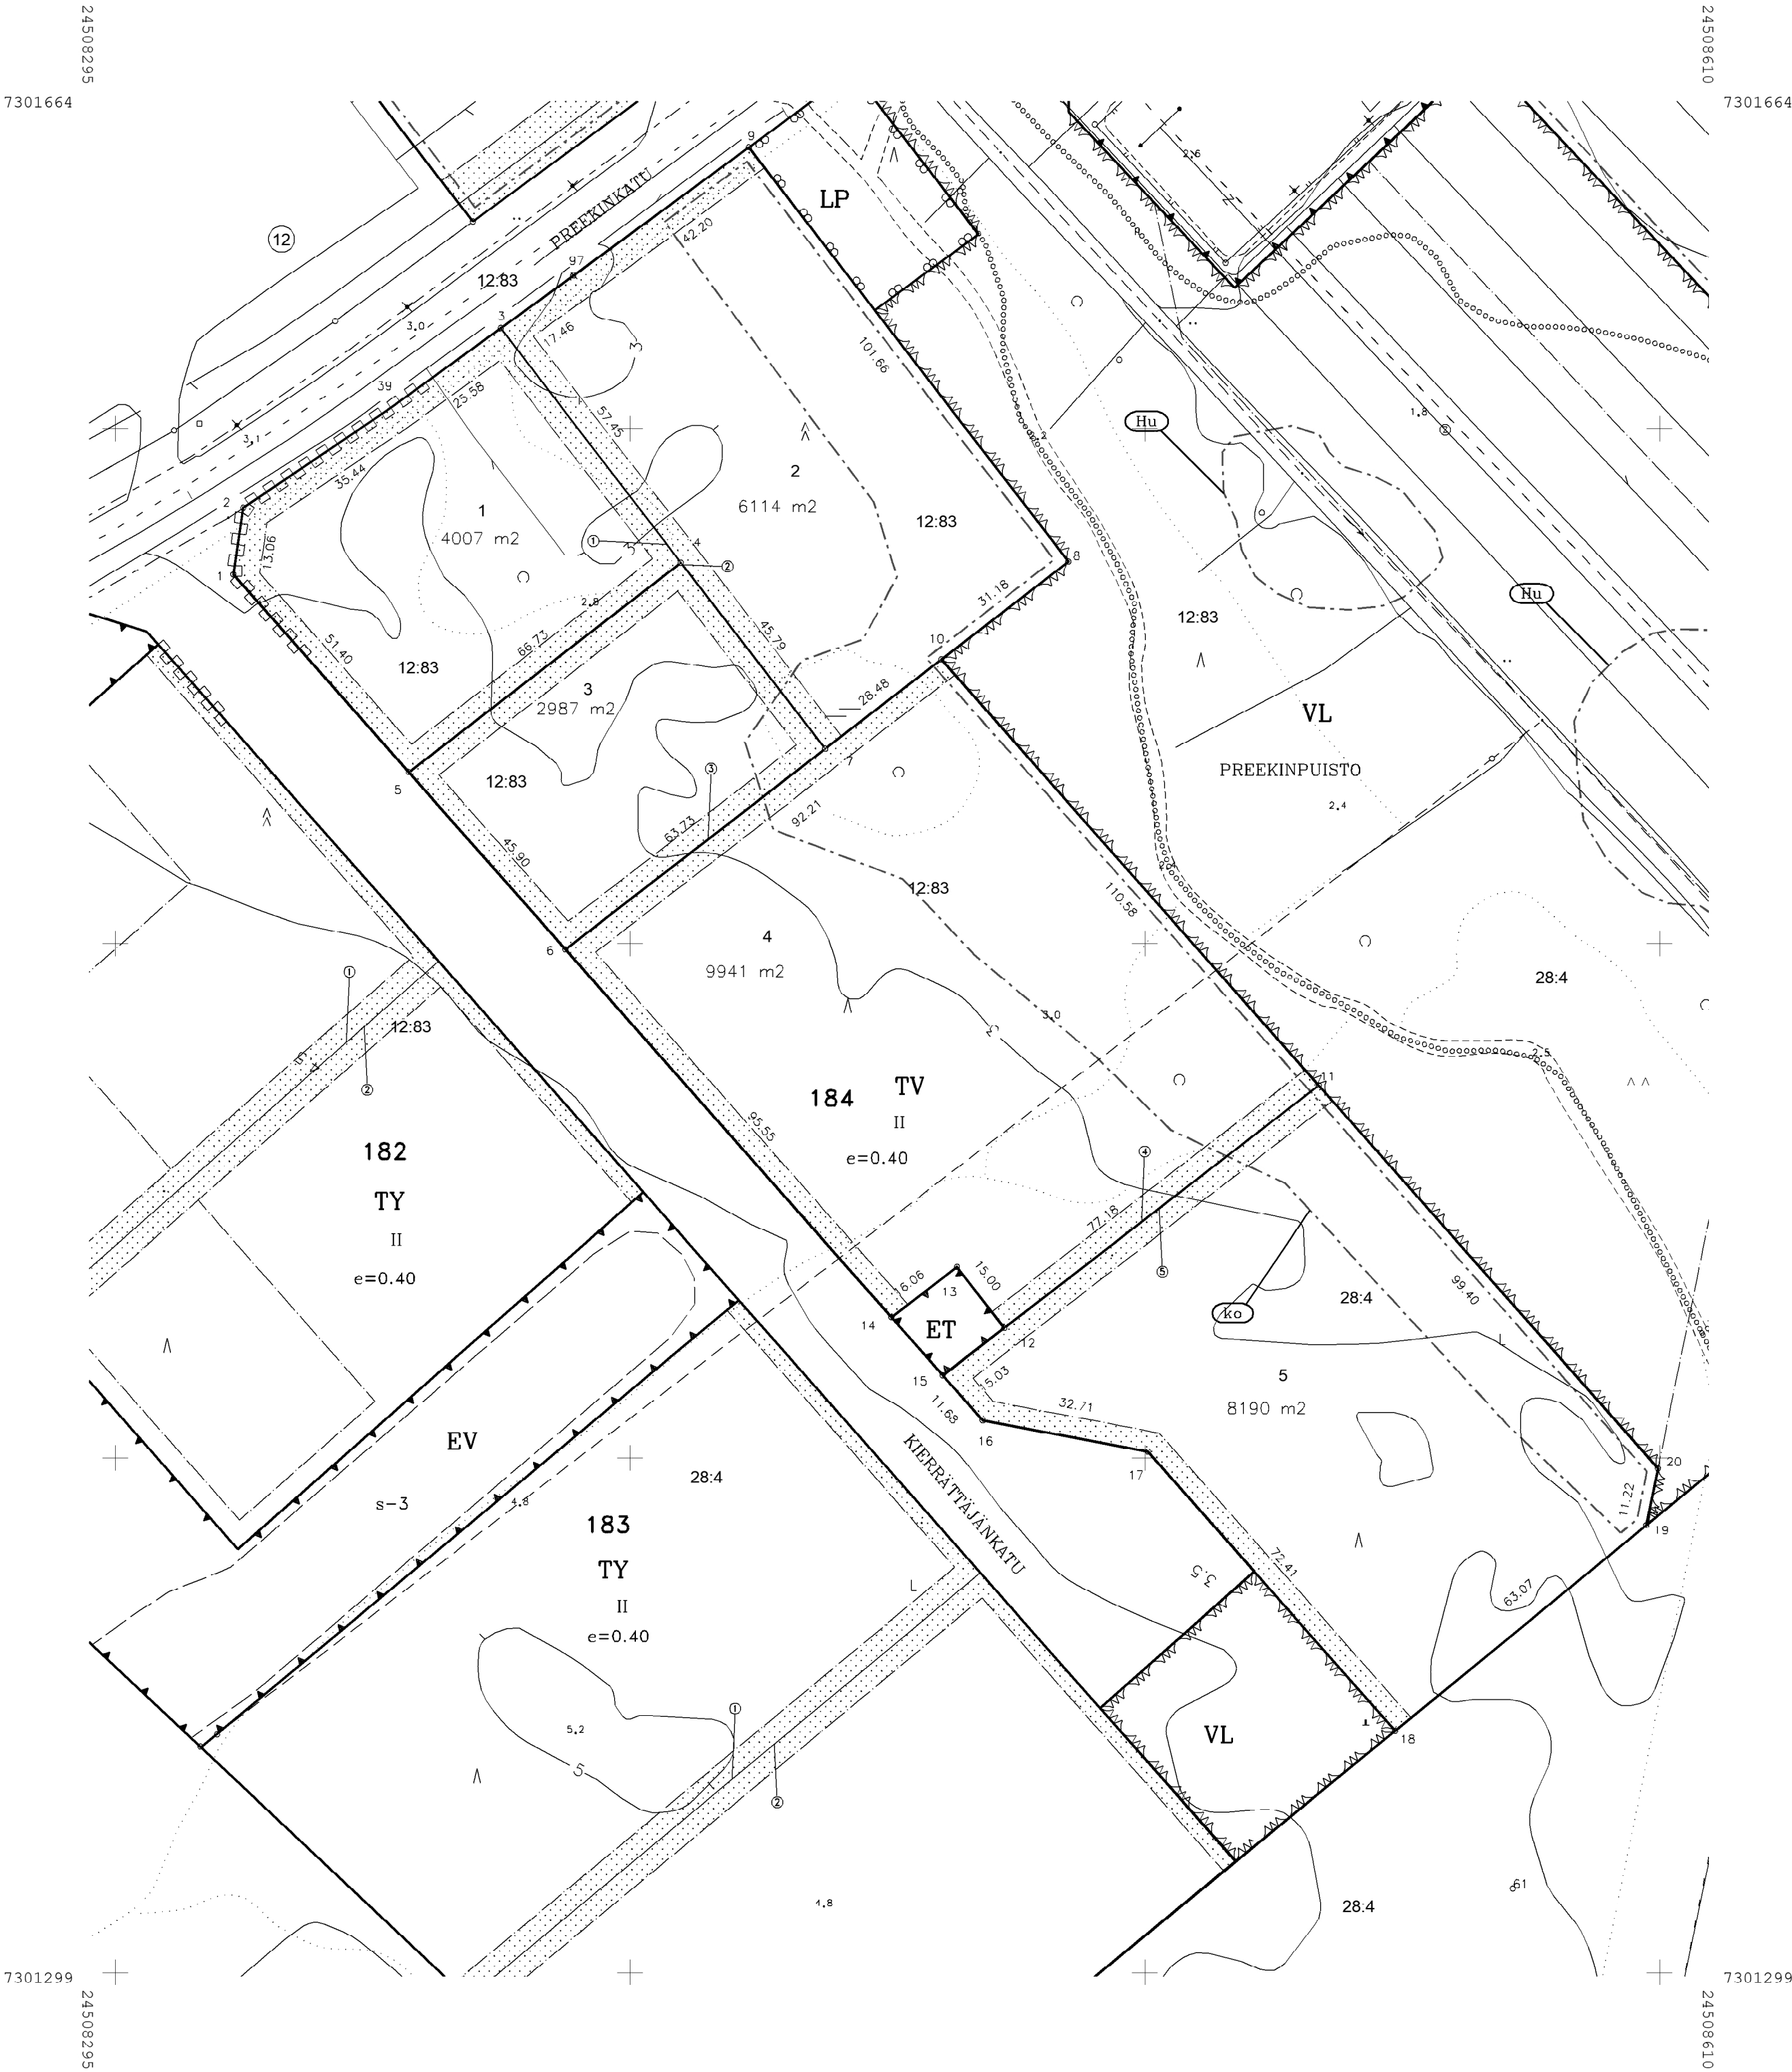



KOORDINAATTILUETTELO

N:O	X	Y
1	7301571.699	24508322.918
2	7301584.617	24508321.835
3	7301619.541	24508374.864
4	7301573.964	24508409.845
5	7301533.221	24508356.993
6	7301498.860	24508387.421
7	7301537.772	24508437.898
8	7301574.197	24508485.148
9	7301654.695	24508423.066
10	7301555.160	24508460.453
11	7301472.372	24508533.769
12	7301425.251	24508472.644
13	7301437.131	24508463.486
14	7301427.328	24508450.769
15	7301416.072	24508460.737
16	7301407.329	24508468.479
17	7301401.212	24508500.611
18	7301347.000	24508548.620
19	7301386.962	24508597.413
20	7301397.956	24508599.669
39	7301604.517	24508354.161
97	7301629.740	24508388.978

MUODOSTUMINEN

TONTTI	P-ALA	OSAP-ALA	KIINTEISTÖ	
851-21-184-1	4007	4007	851-420-12-83	PREEKI
851-21-184-2	6114	6114	851-420-12-83	PREEKI
851-21-184-3	2987	2987	851-420-12-83	PREEKI
851-21-184-4	9941	7395	851-420-12-83	PREEKI
		2546	851-420-28-4	MUSTIKKAMAA
851-21-184-5	8190	8190	851-420-28-4	MUSTIKKAMAA


Tonttijako	1:1000	Tornio	KORK. JÄRJ. N2000
ASEMAKAAVA	851 X211	VAHVISTETTU	KARTTALEHDET
EDellinen tonttijako	TJNRO	8511389	
PAIKKATIEOIN SINÖÖRI ON HYVÄKSYNYT POHJAKARTAN ASEMAKAAVAAN SISÄLTÄVÄN TONTTIAON LAATI	16.10.2025	KAUP. OSA	21 PIRKKIÖ
LASKI MJ	MAANMITTAUSINSINÖÖRI	KORTTELI	184
PIIRSI MJ		TONTIT	1-5
TARK MJ	Marika Jukkola	MUUTT. TONTIT	
KAUPUNGINVALTUUSTO HYVÄKSYNYT	TJ-KARTTA		

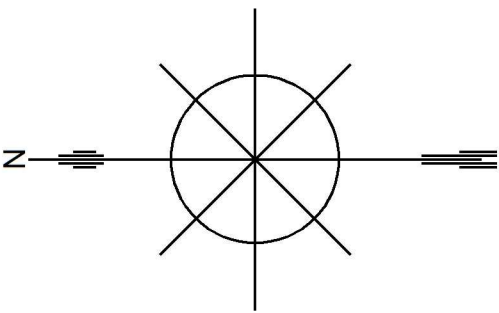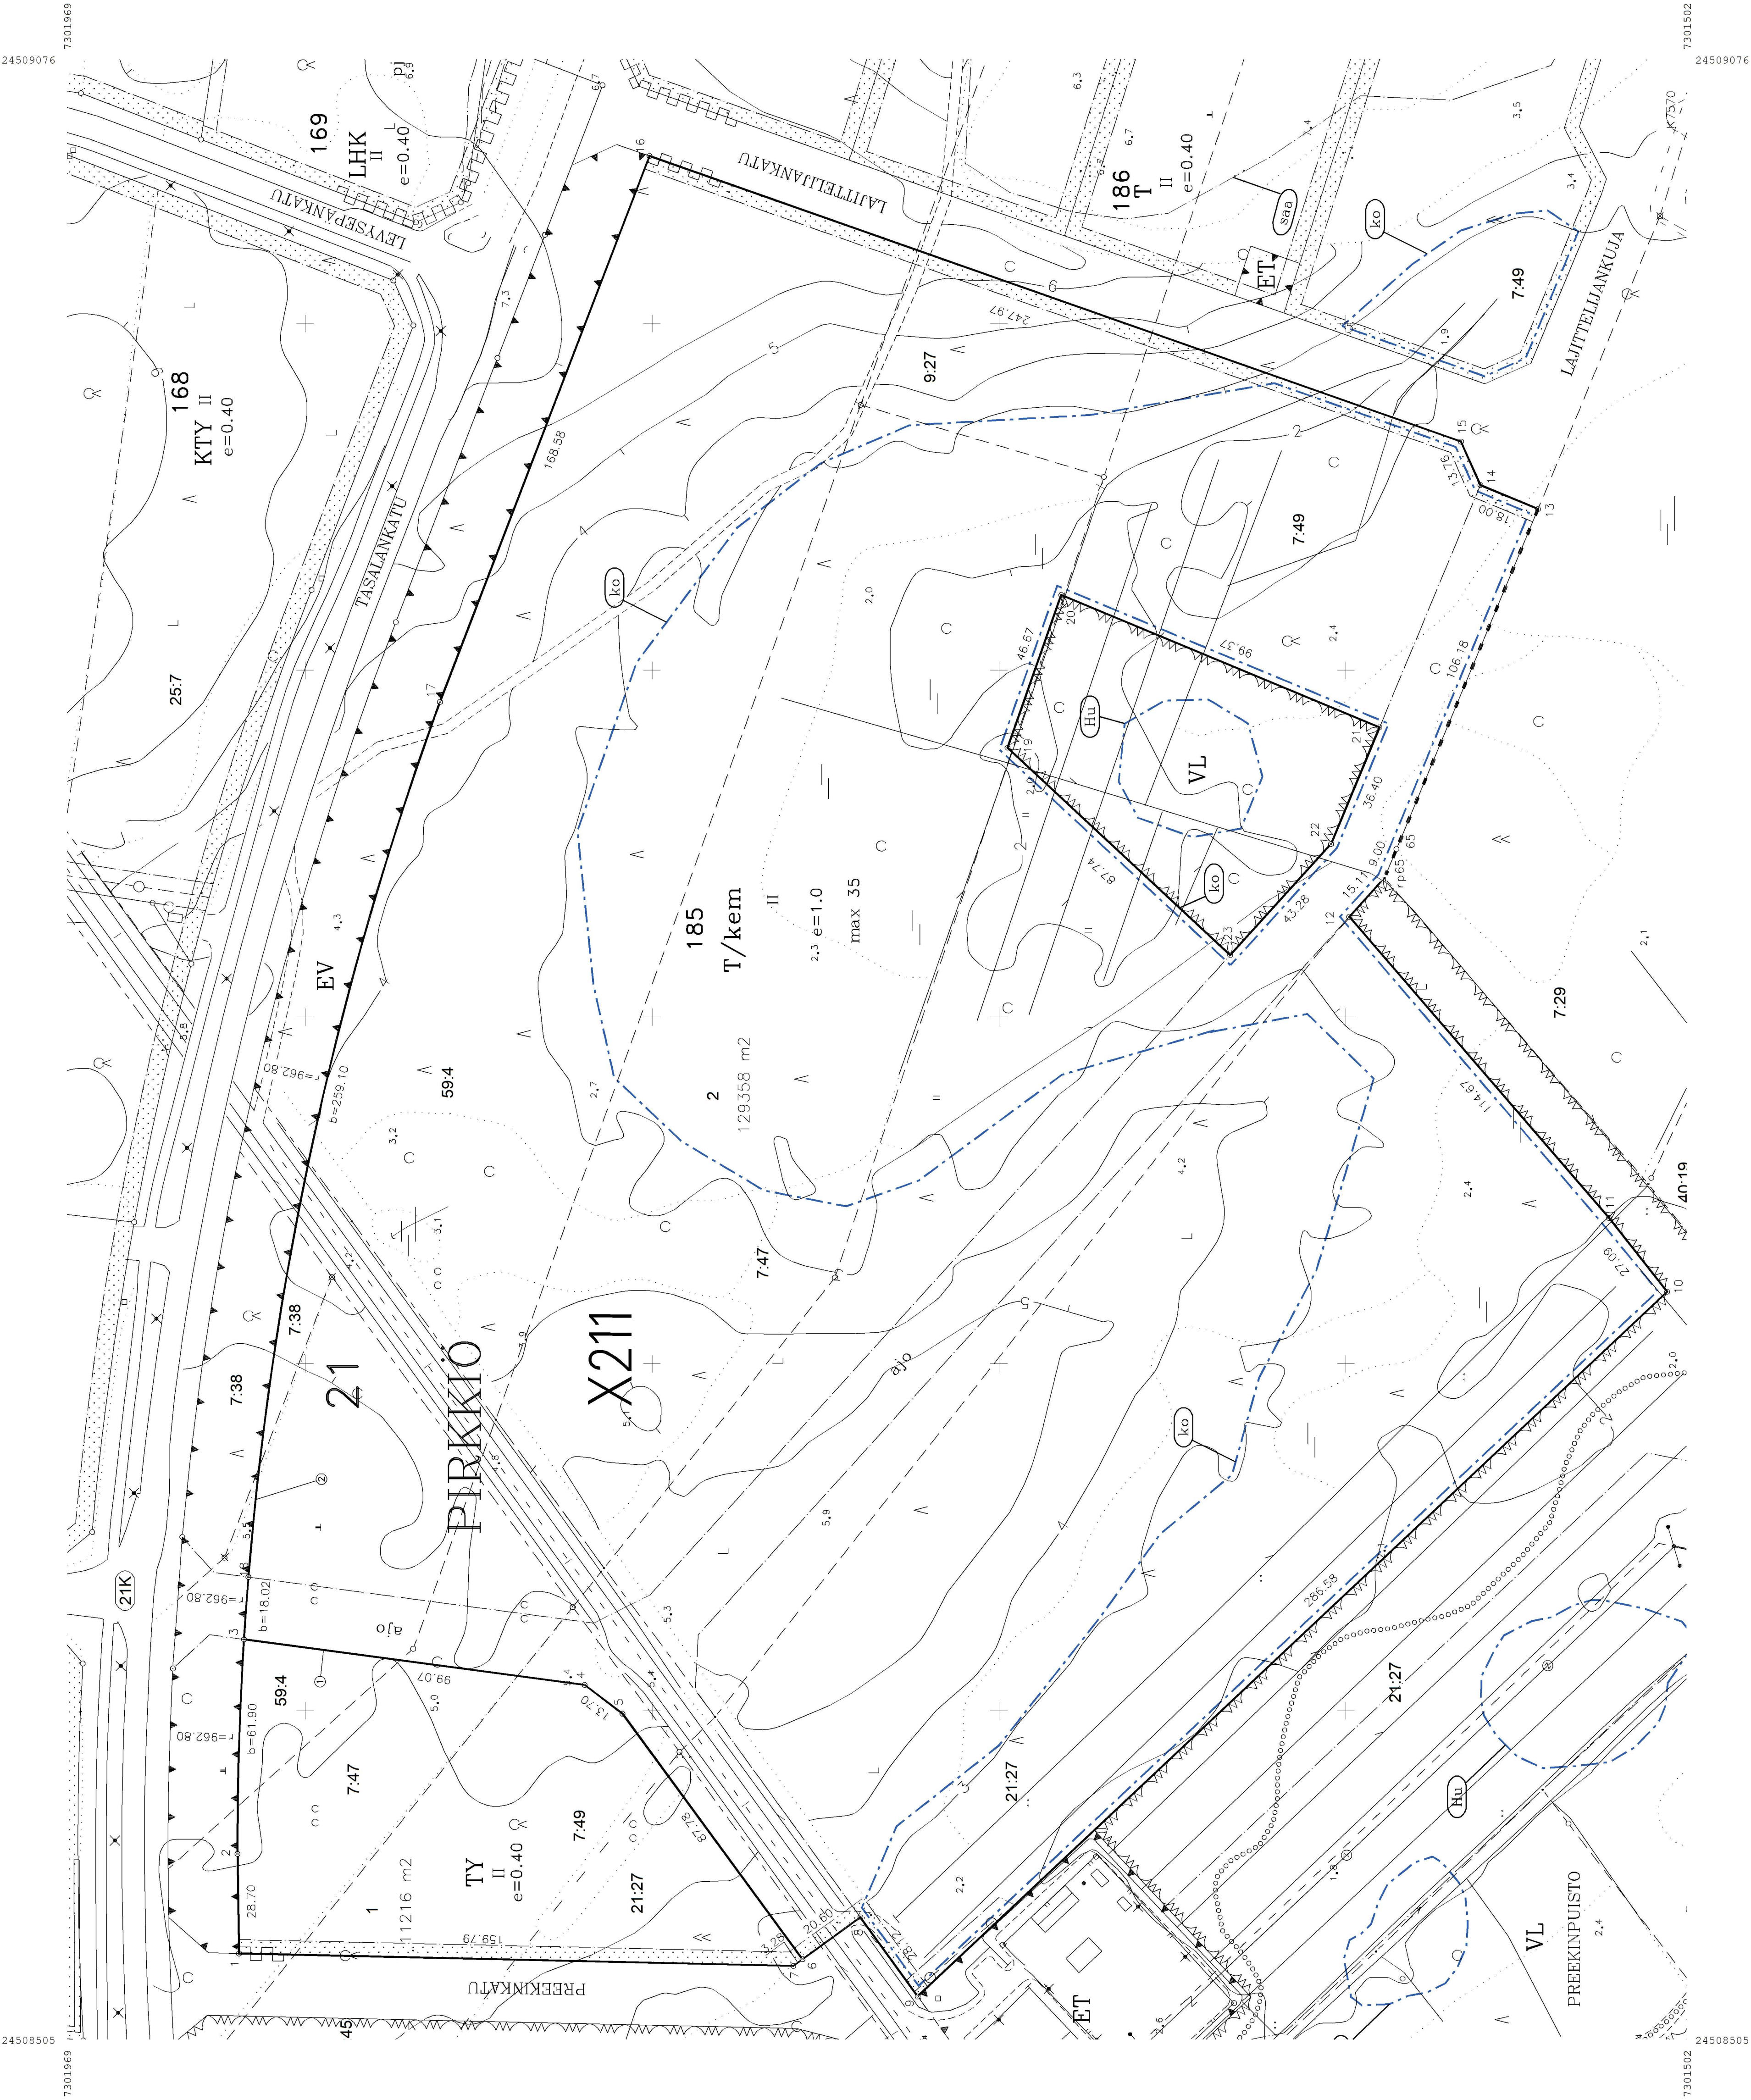

KOORDINAATTILUETTELO			
N:o	X	Y	
1	7301919.661	24508520.974	
2	7301918.523	24508558.669	
3	7301917.665	24508620.531	
4	7301819.465	24508607.397	
5	7301808.556	24508599.102	
6	7301756.655	24508528.311	
7	7301759.312	24508526.385	
8	7301739.978	24508540.399	
9	7301723.474	24508517.630	
10	7301507.384	24508720.769	
11	7301524.167	24508742.034	
12	7301508.626	24508698.618	
13	7301544.626	24508846.455	
14	7301561.245	24508853.368	
15	7301566.846	24508865.940	
16	7301800.754	24509048.249	
17	7301861.155	24508890.856	
18	7301916.377	24508638.507	
19	7301697.550	24508677.649	
20	7301682.059	24508621.673	
21	7301590.308	24508683.505	
22	7301634.291	24508649.893	
23	7301635.463	24508653.453	
24	7301585.419	24508848.419	
25	7301588.867	24508840.107	

MUODOSTUMINEN			
TOIMITUS	P-ALA	OSAP-ALA	KIINTEISTÖ
851-21-185-1	11216	3197	HEIKKILÄINEN
		2329	LUONOPÄÄ
		1100	PIIRINMÄÄ
851-21-185-2	129358	469	PIIRINMÄÄ
		564	MILYKÖMÄKI
		25909	HEIKKILÄINEN
		29189	LUONOPÄÄ
		3306	PIIRINMÄÄ
		3307	PIIRINMÄÄ
		33244	PIIRINMÄÄ

Tonttijako	1:1000	Tornio	KORK. JÄRL. N2000
ASEMAKAAVA	851 X211	VAHVISTETTU	KARTTALEHDET
EDELINEN TONTTUAJO			
PAIKKATIEONINSINÖÖRI ON HYVÄKSYNYT POHJAKARTAN			
ASEMAKAAVAAN SISÄLTÄVÄN TONTTUAJON LAATI			
LASKI	MJ	MAANMITTAUSINSINÖÖRI	24.10.2025
PIIRI	MJ		
PIIRI	MJ		
TARK.	MJ	Marika Jukkola	
KAUPUNGINVALTUUSTO HYVÄKSYNYT			
TJ-KARTTA			

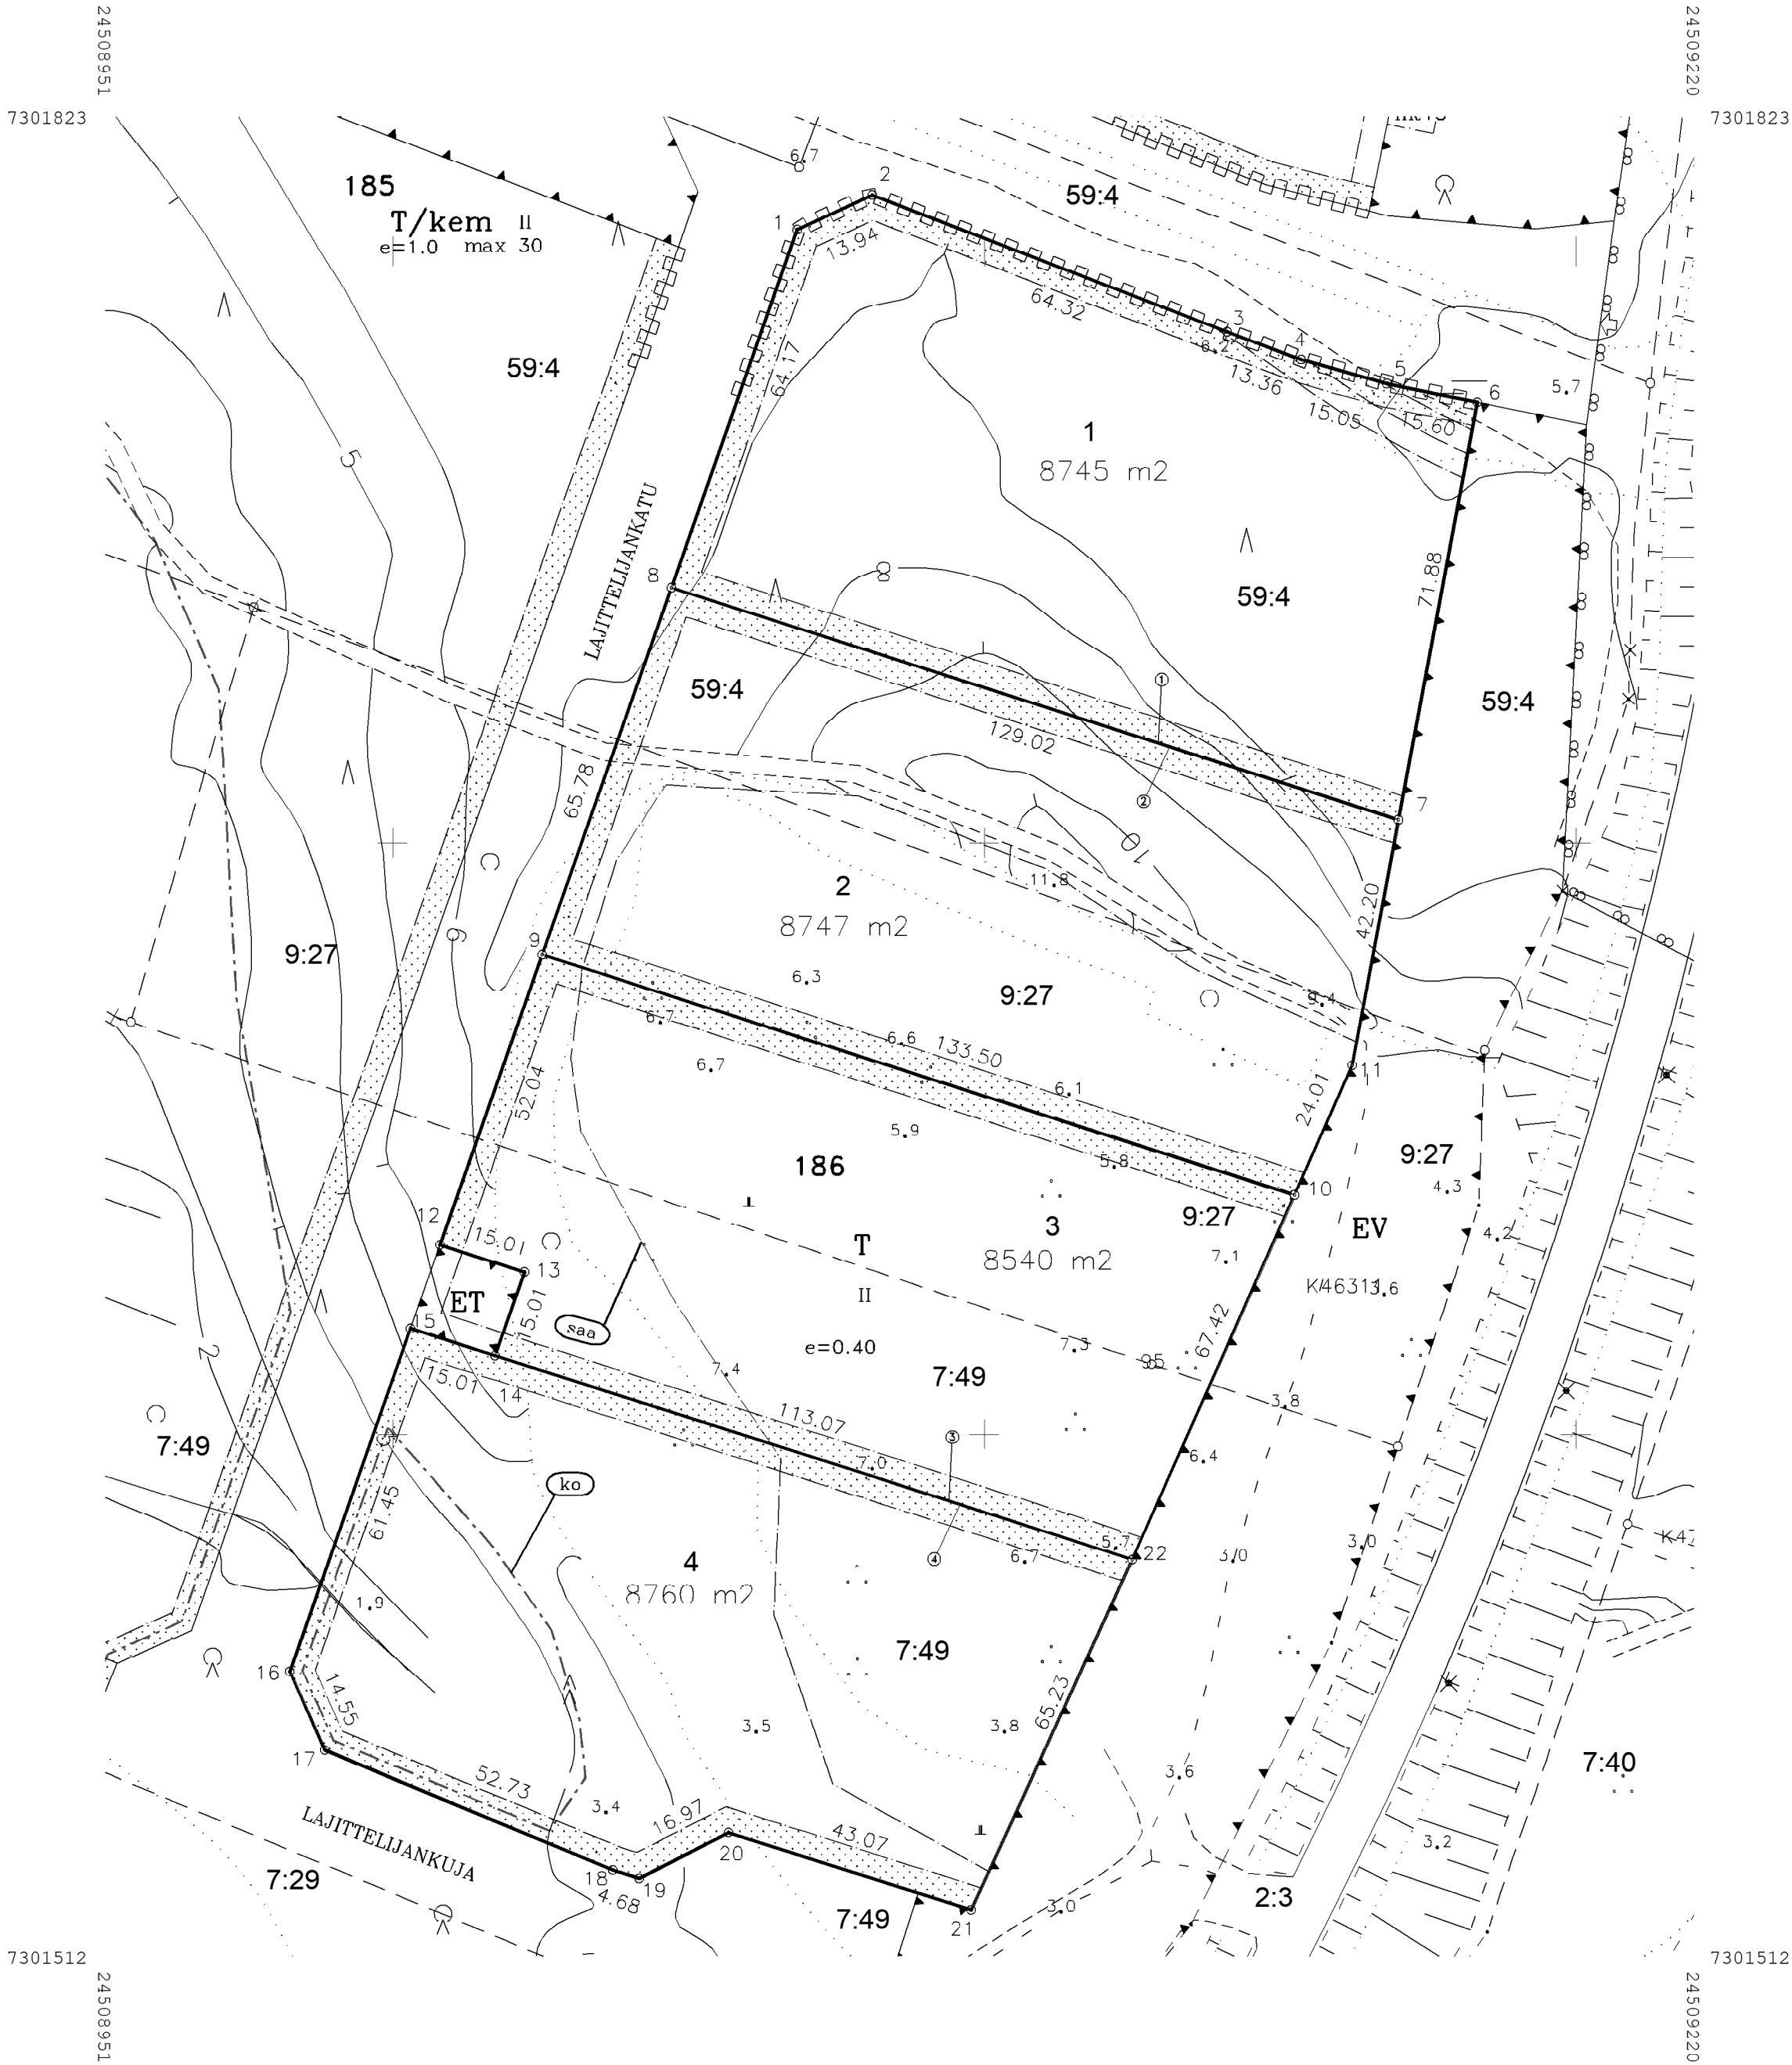


KOORDINAATTILUETTELO

N:O	X	Y
1	7301803.718	24509068.373
2	7301809.558	24509081.029
3	7301786.401	24509141.036
4	7301781.711	24509153.543
5	7301777.646	24509168.031
6	7301774.533	24509183.314
7	7301703.901	24509169.972
8	7301701.43.186	24509047.073
9	7301681.133	24509025.238
10	7301640.486	24509152.397
11	7301662.435	24509162.139
12	7301632.041	24509007.963
13	7301627.472	24509022.257
14	7301613.317	24509017.276
15	7301617.886	24509002.982
16	7301559.921	24508982.586
17	7301546.627	24508988.509
18	7301526.373	24509037.196
19	7301524.948	24509041.652
20	7301532.725	24509056.736
21	7301519.612	24509097.759
22	7301578.889	24509124.980

MUODOSTUMINEN


TONTTI	P ALA	OSAP ALA	KIINTEISTÖ	
851-21-186-1	8745	8745	851-420-59-4	PIRKANMAA
851-21-186-2	8747	4819	851-420-9-27	SORAMÄKI
		3928	851-420-59-4	PIRKANMAA
851-21-186-3	8540	4074	851-420-7-49	PREEKI
		4466	851-420-9-27	SORAMÄKI
851-21-186-4	8760	8760	851-420-7-49	PREEKI

Tonttijako	1:1000	Tornio	KORK. JÄRJ. N2000
ASEMAKAAVA 851 X211	VAHVISTETTU	KARTTALEHDET	
EDELLINEN TONTTIIJAKO		TJNRO	8511391
PAIKKATIE TOINSINÖÖRI ON HYVÄKSYNYT POHJAKARTAN ASEMAKAAVAAN SISÄLTYYVÄN TONTTIIJAON LAATI		17.10.2025	KAUP. OSA 21 PIRKKIÖ
LASKI MJ	MAANMITTAUSINSINÖÖRI Marika Jukkola		KORTTELI 186
PIIRSI MJ			TONTIT 1-4
TARK MJ			MUUTT. TONTIT
KAUPUNGINVALTUUSTO HYVÄKSYNYT		TJ-KARTTA	

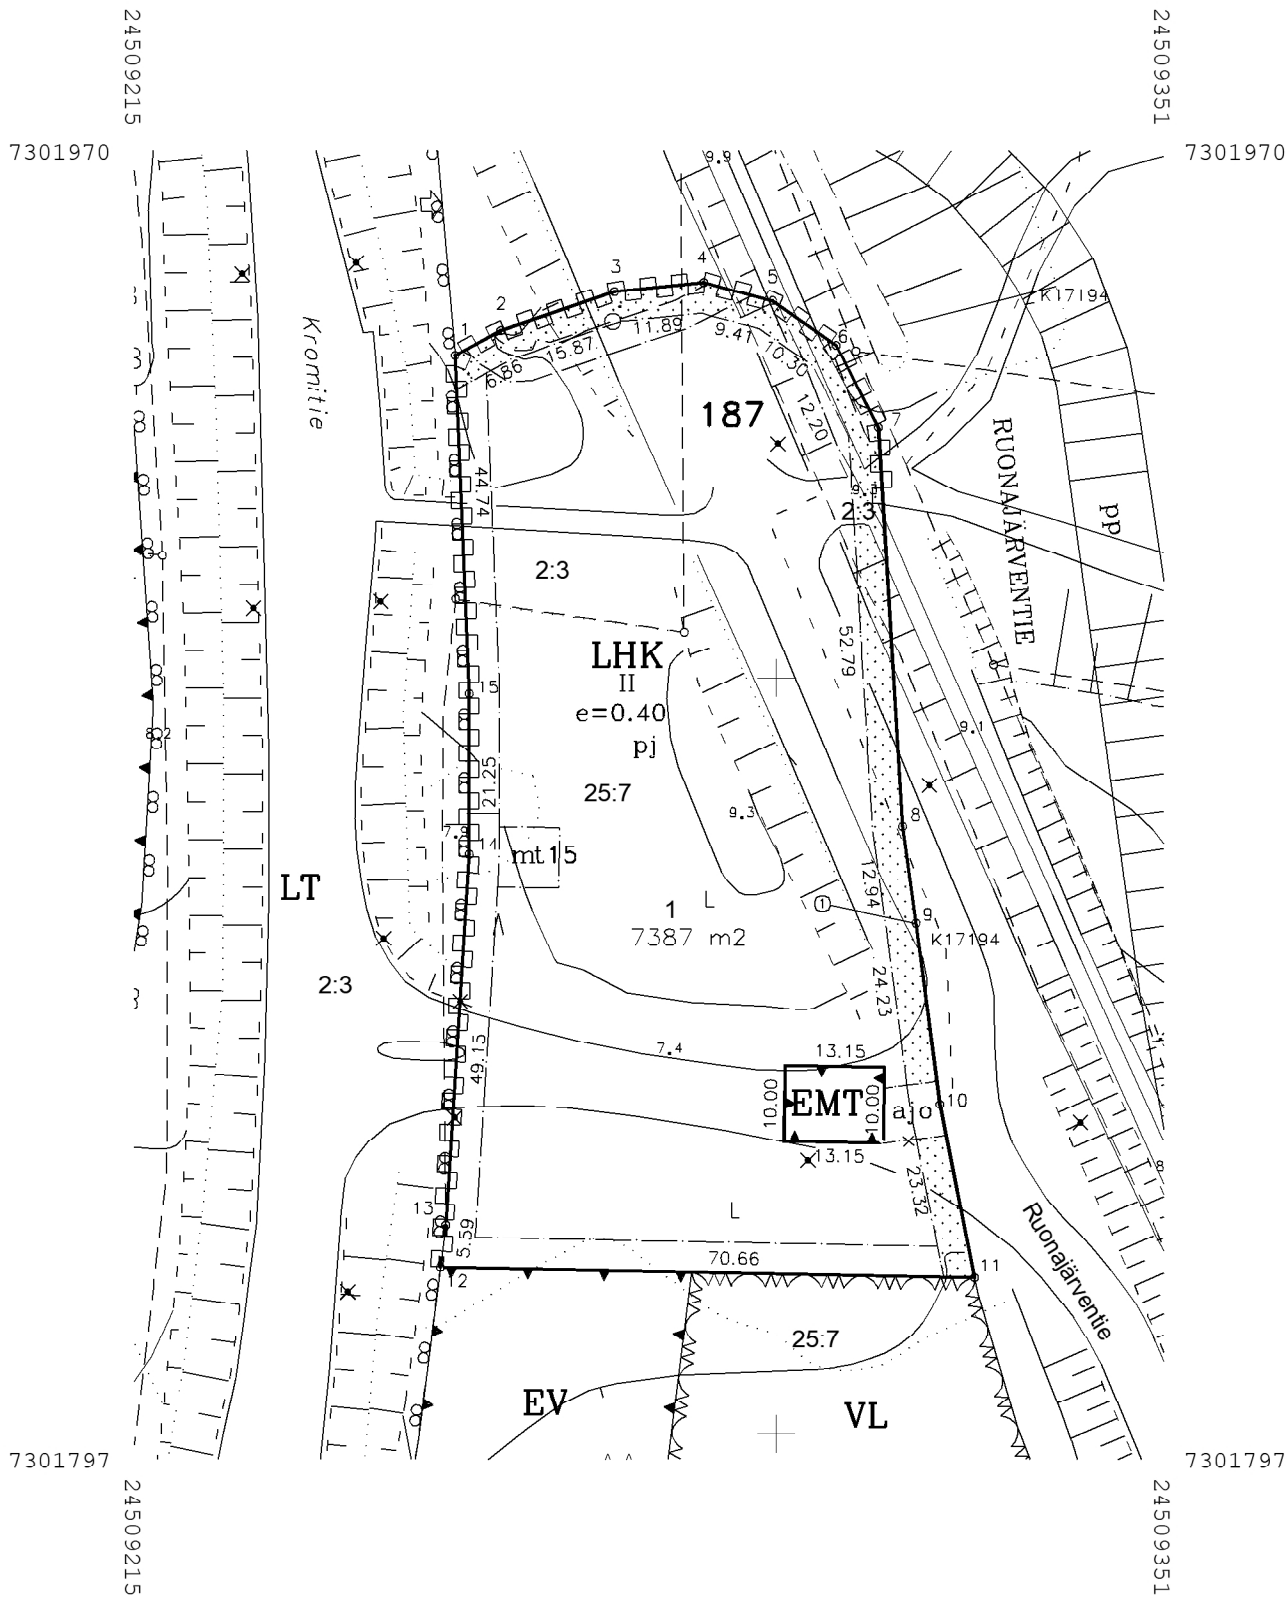

KOORDINAATTILUETTELO

N:O	X	Y
1	7301942.655	24509257.520
2	7301945.942	24509263.546
3	7301951.091	24509278.554
4	7301952.296	24509290.386
5	7301949.886	24509299.478
6	7301943.970	24509307.914
7	7301933.124	24509313.501
8	7301880.430	24509316.678
9	7301867.615	24509318.453
10	7301843.592	24509321.635
11	7301820.728	24509326.207
12	7301822.118	24509255.557
13	7301827.659	24509256.270
14	7301876.705	24509259.383
15	7301897.958	24509259.383

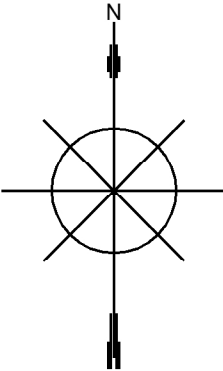

MUODOSTUMINEN

TONTTI	P-ALA	OSAP-ALA	KIINTEISTÖ	KAAVAMARJETA
851-21-187-1	7387	5870	851-420-25-7	Tornio-Röyttä
		1517	851-895-2-3	

Tonttijako	1:1000	Tornio	KORK. JÄRJ. N2000
ASEMAKAAVA	851 X211	VAHVISTETTU	KARTTALEHDET
EDELLINEN TONTTIJAKO		TJNRO	8511392
PAIKKATIIETOINSINÖÖRI ON HYVÄKSYNYT POHJAKARTAN ASEMAKAAVAAN SISÄLTÄVÄN TONTTIJAON LAATI	20.10.2025	KAUP. OSA	21 PIRKKIÖ
LASKI MJ	MAANMITTAUSINSINÖÖRI	KORTTELI	187
PIIRSI MJ		TONTIT	1
TARK MJ	Marika Jukkola	MUUTT. TONTIT	
KAUPUNGINVALTUUSTO HYVÄKSYNYT		TJ-KARTTA	