
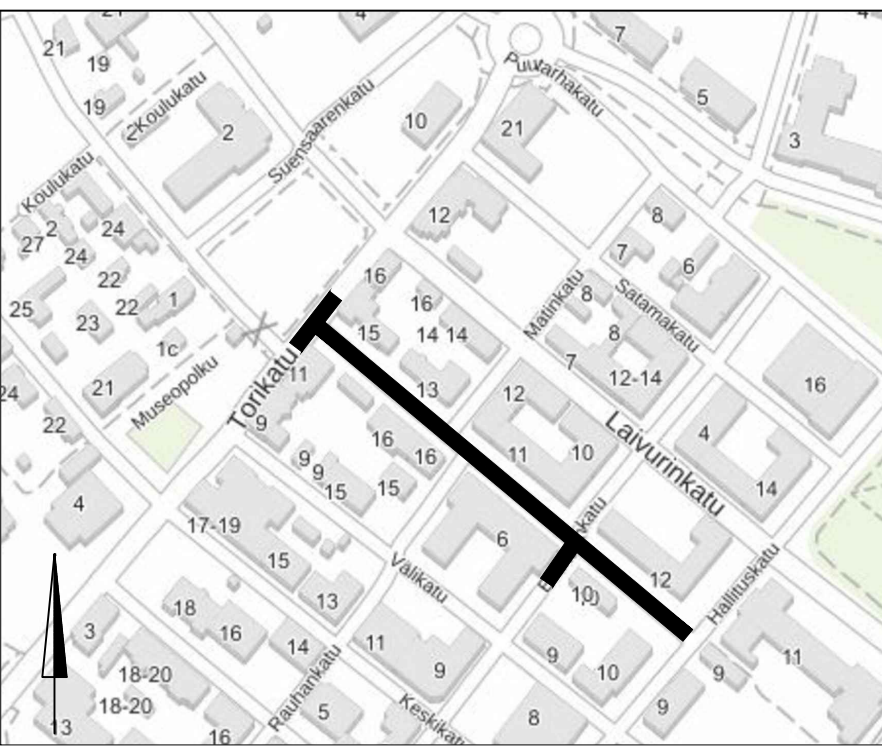
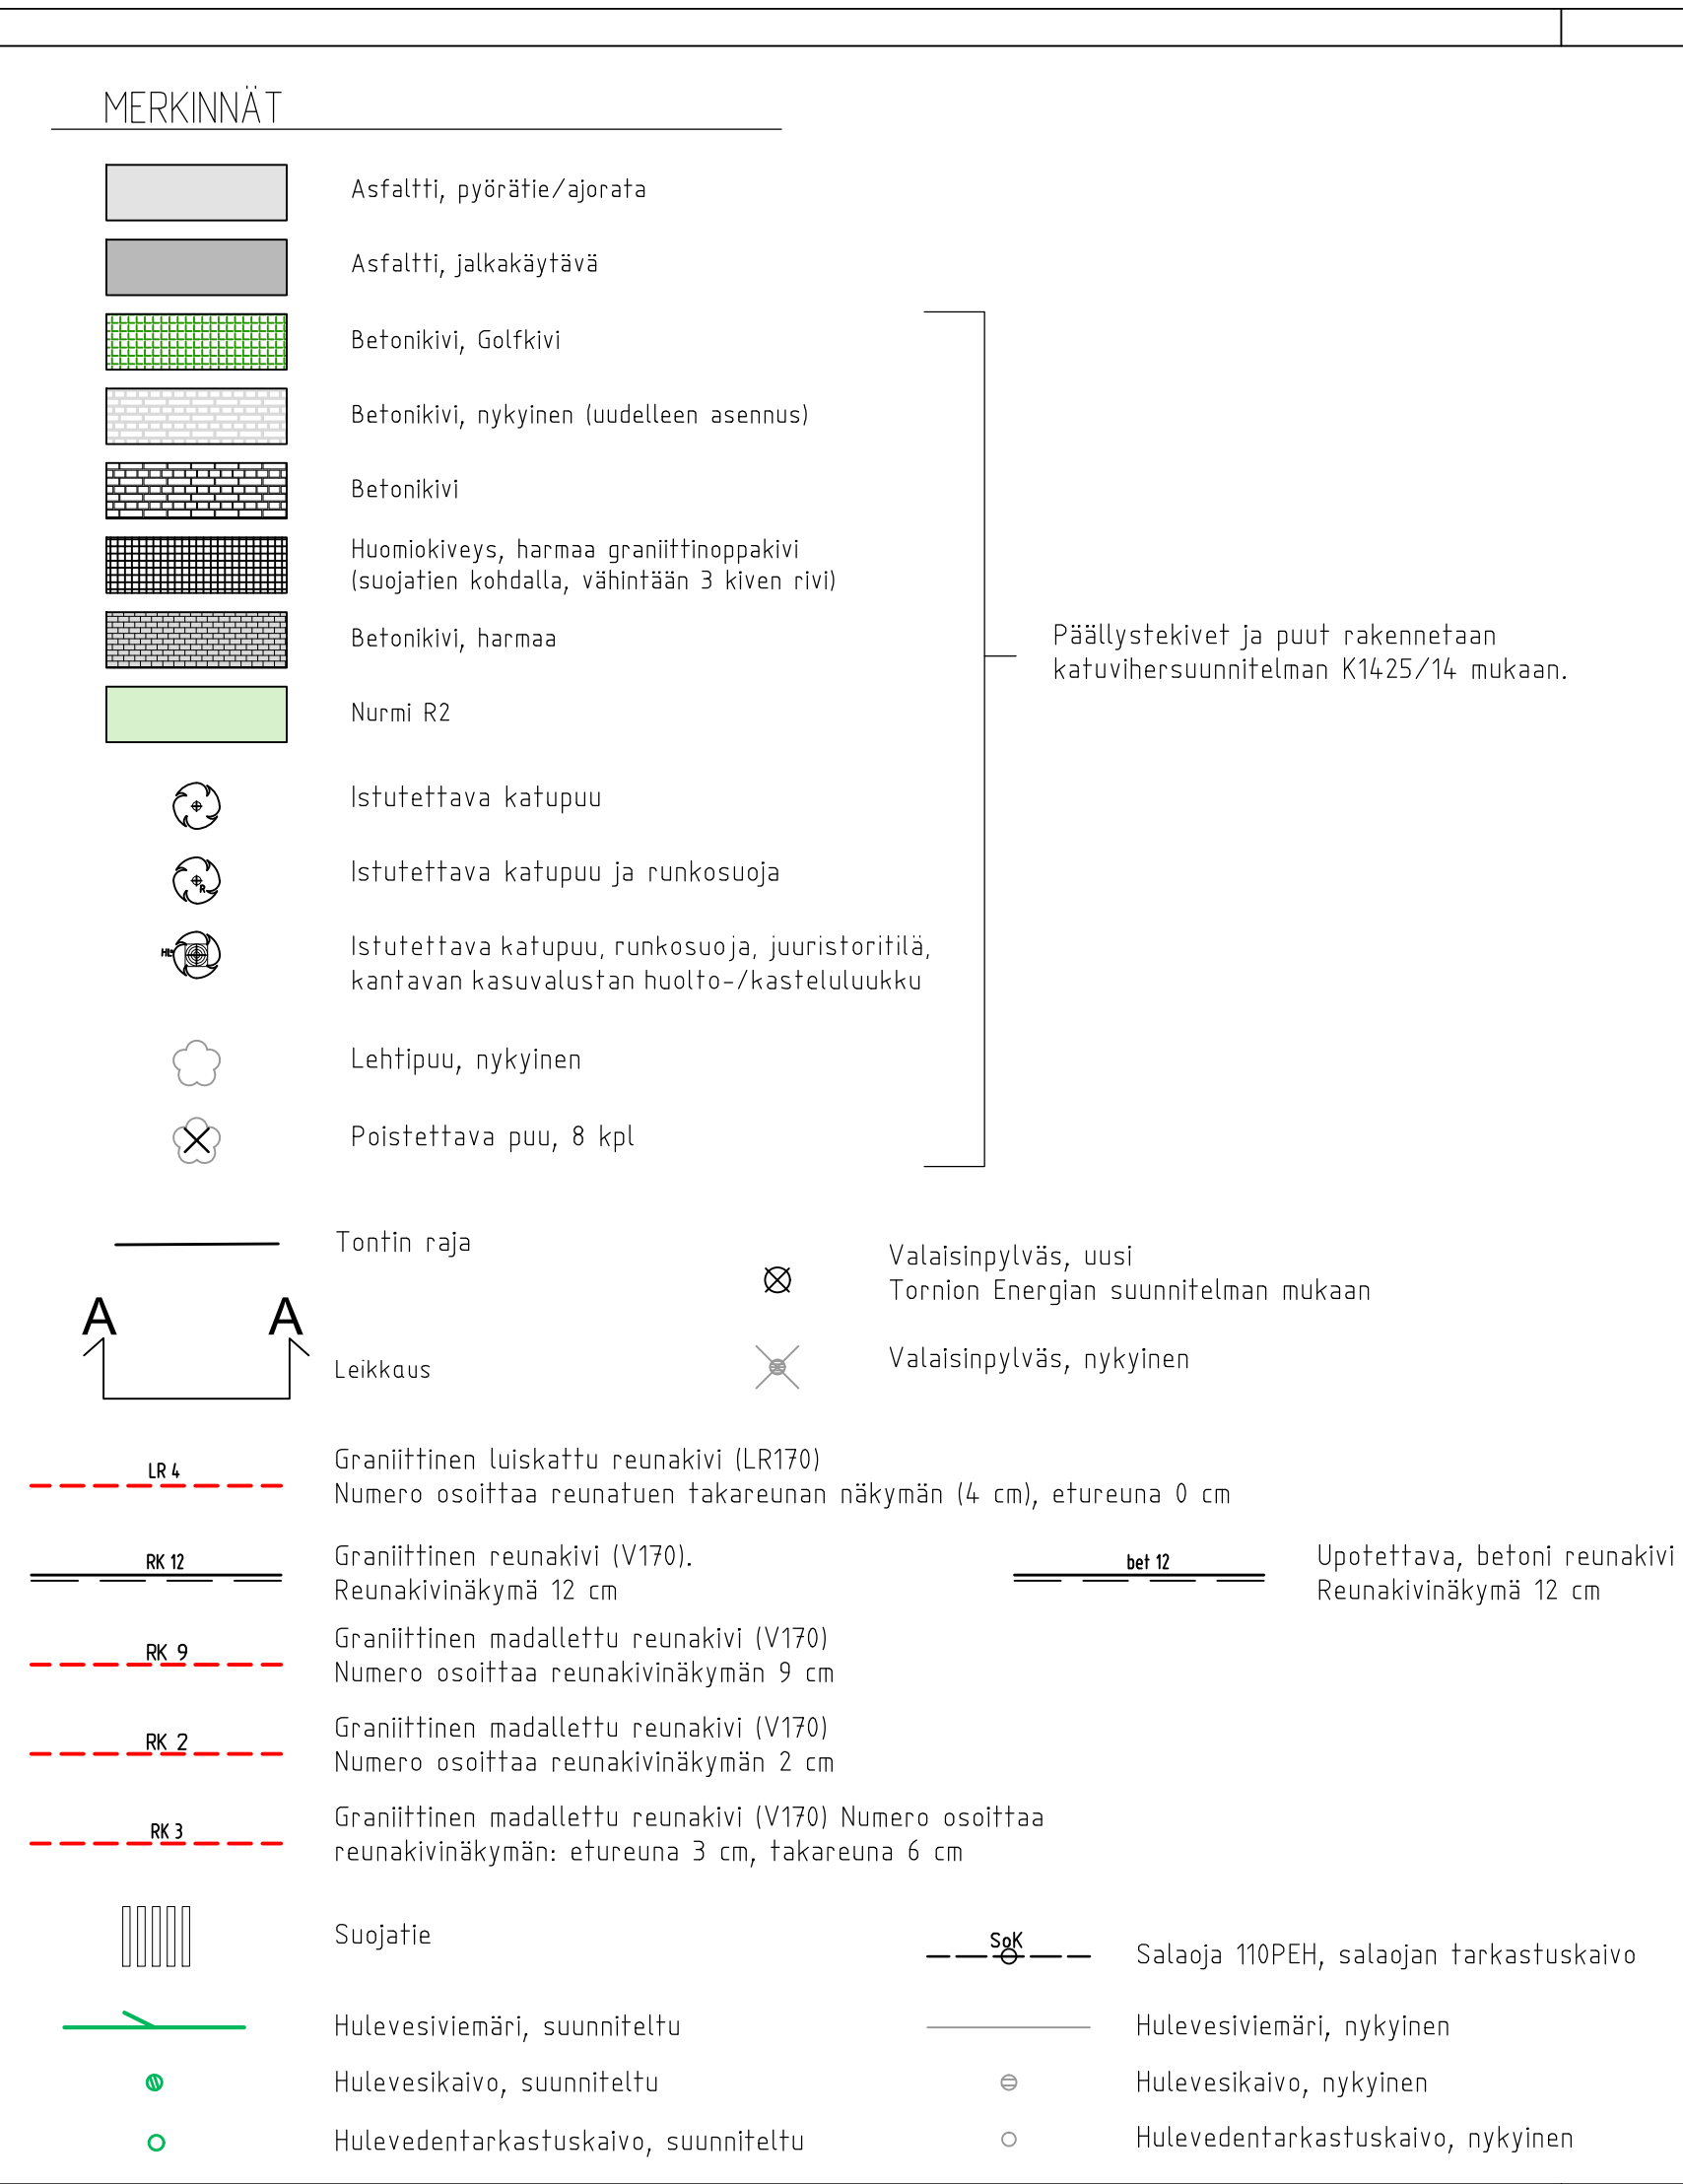


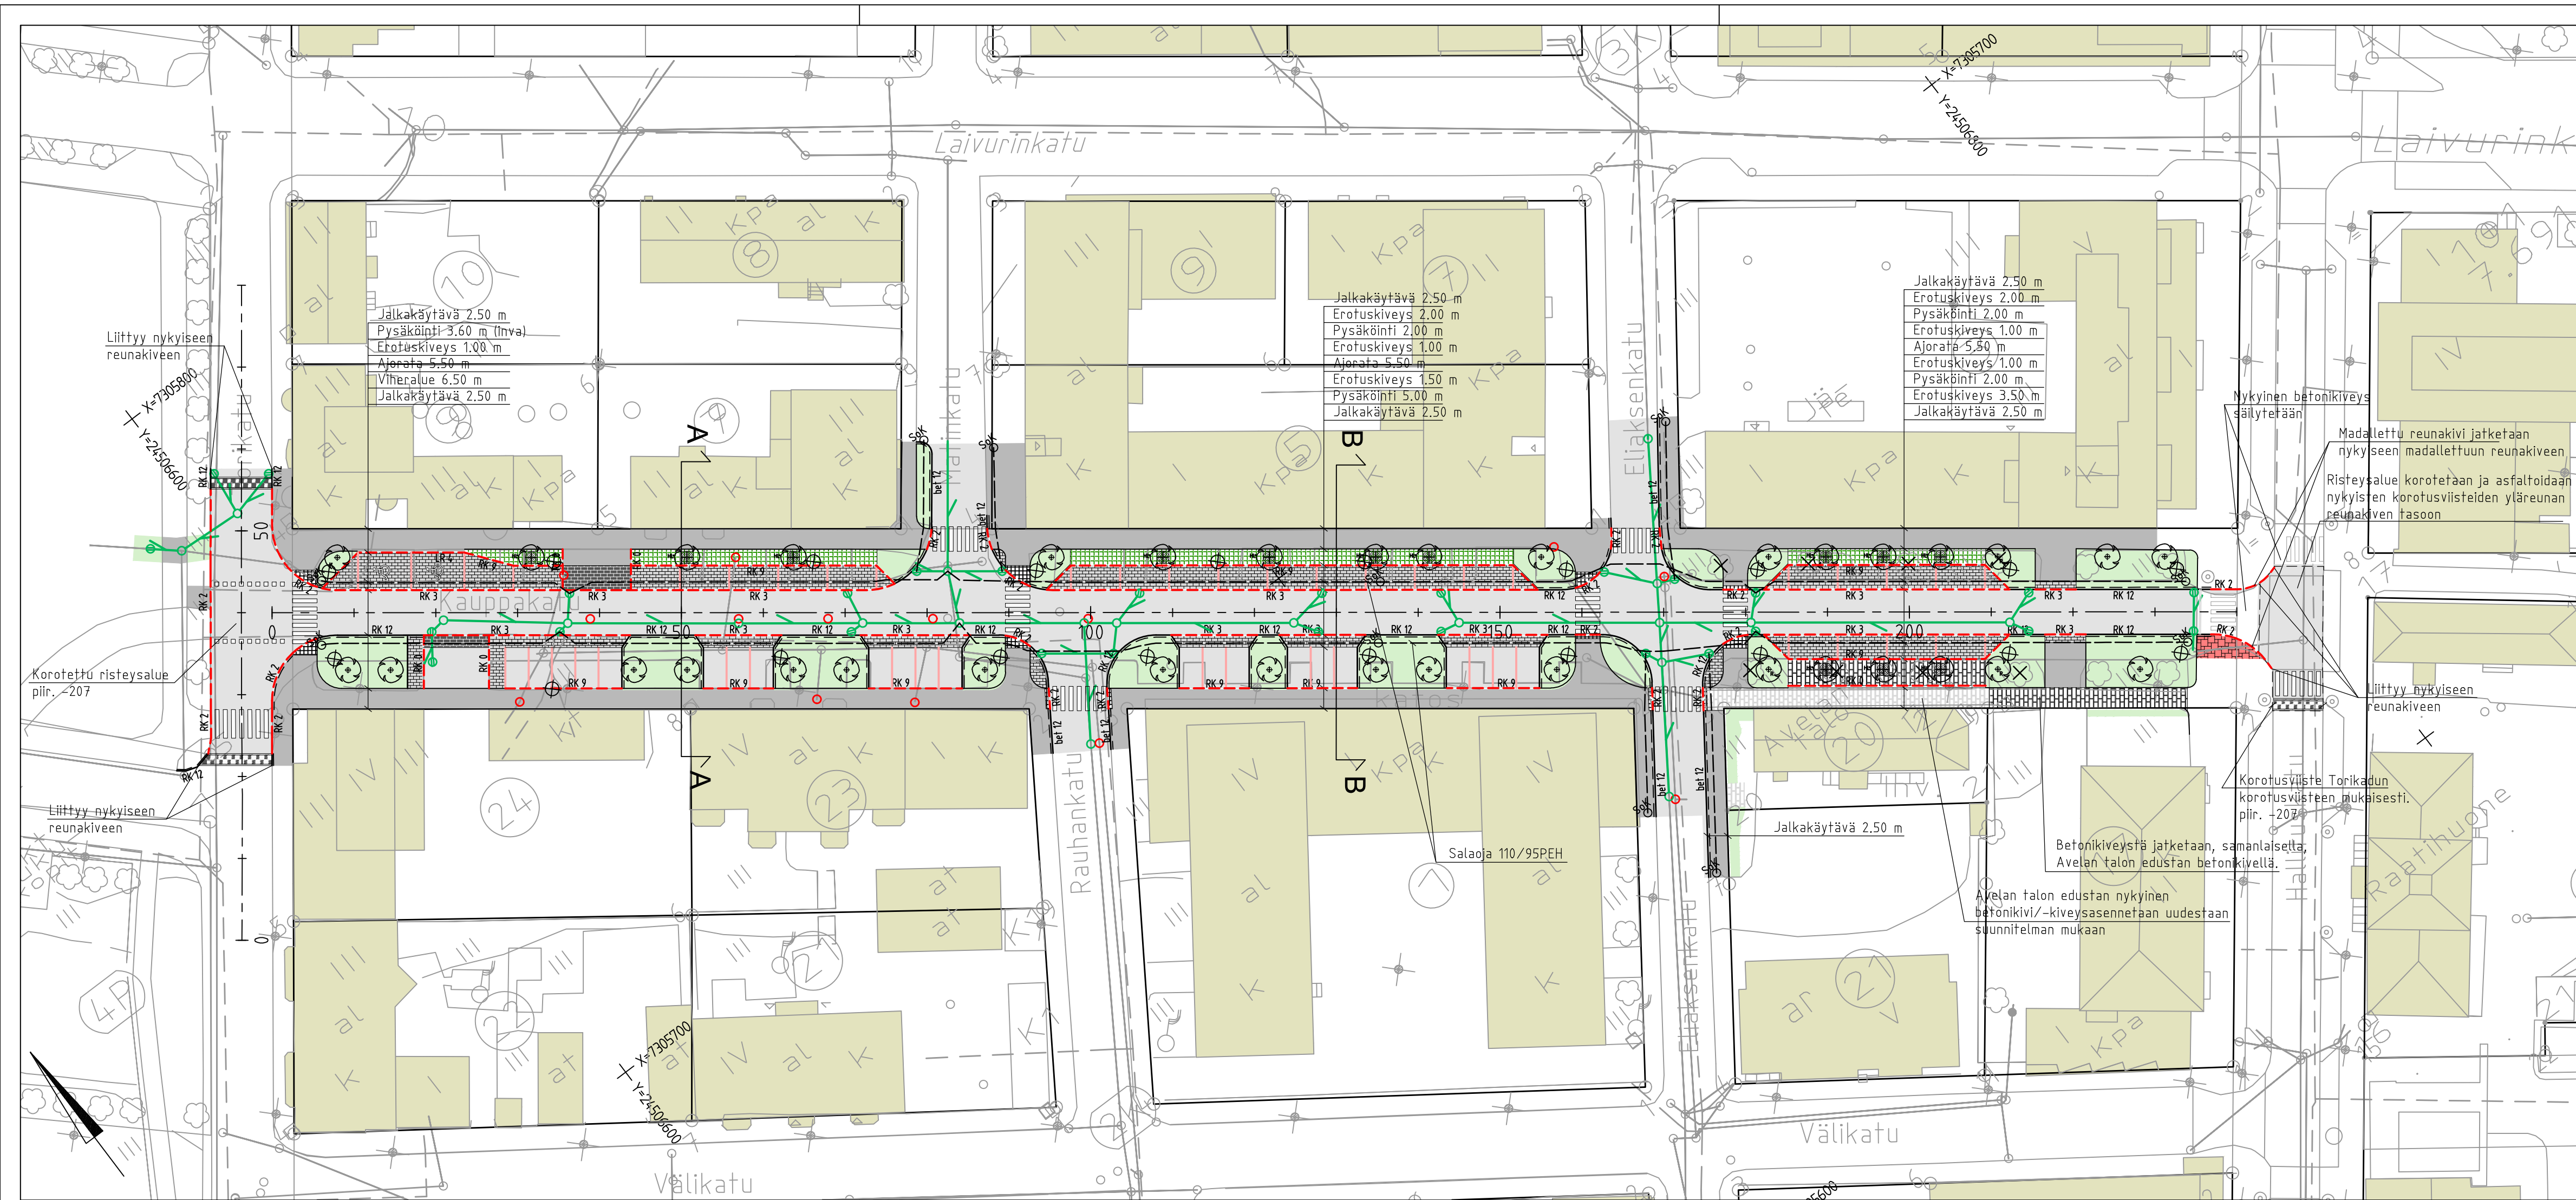

REV	PVM	TEKIJÄ	ERITTELY
Koordinaattijärjestelmä ETRS-GK 24, korkeusjärjestelmä N2000			
Kaupunginosa/Kylä		Kortteli/Tila	Tontti/rno
Viranomaisten merkintöjä			
Rakennuksen numero/Rakennusten numerot/Rakennustunnus/Rakennustunnukset			
Rakennustoimenpide		Piirustustyyppi	Juoks.no
PERUSPARANNUS		KATU- JA HULEVESISUUNNITELMA	
Rakennuskohde		Piirustuksen sisältö	Mittakaavat
TORNION KAUPUNKI		ASEMAPIIRUSTUS	1:500
KAUPPAKADUN PYÖRÄKADUN RAKENTAMINEN			
TORNIO		Suunnitteluala, työnnumero ja piirustuksen numero	Muutos
FCG		KTL 0156-P53330 K1425/1	
Microkatu 1, 70210 Kuopio Puh. 010 4090, www.fcg.fi		Tiedosto	
Päiväys 28.11.2025		Suunn./Piirt.	A
Pääsuunn. J.JÄÄSKELÄINEN, INS.		Tarkastaja	S
Hyv. E.KESKIVÄLÄ, INS.		Yhteyshenkilö J.JÄÄSKELÄINEN, INS.	