

Päätysrakenne
Putklien perustamistapa
Kaivantokaltevuus/tuenta

Matka


Kaltevuus / pyöristyssäde

Tasausviivan korkeus


Maanpinnan korkeus

Kaarevuus


Ajoradan sivukaltevuus

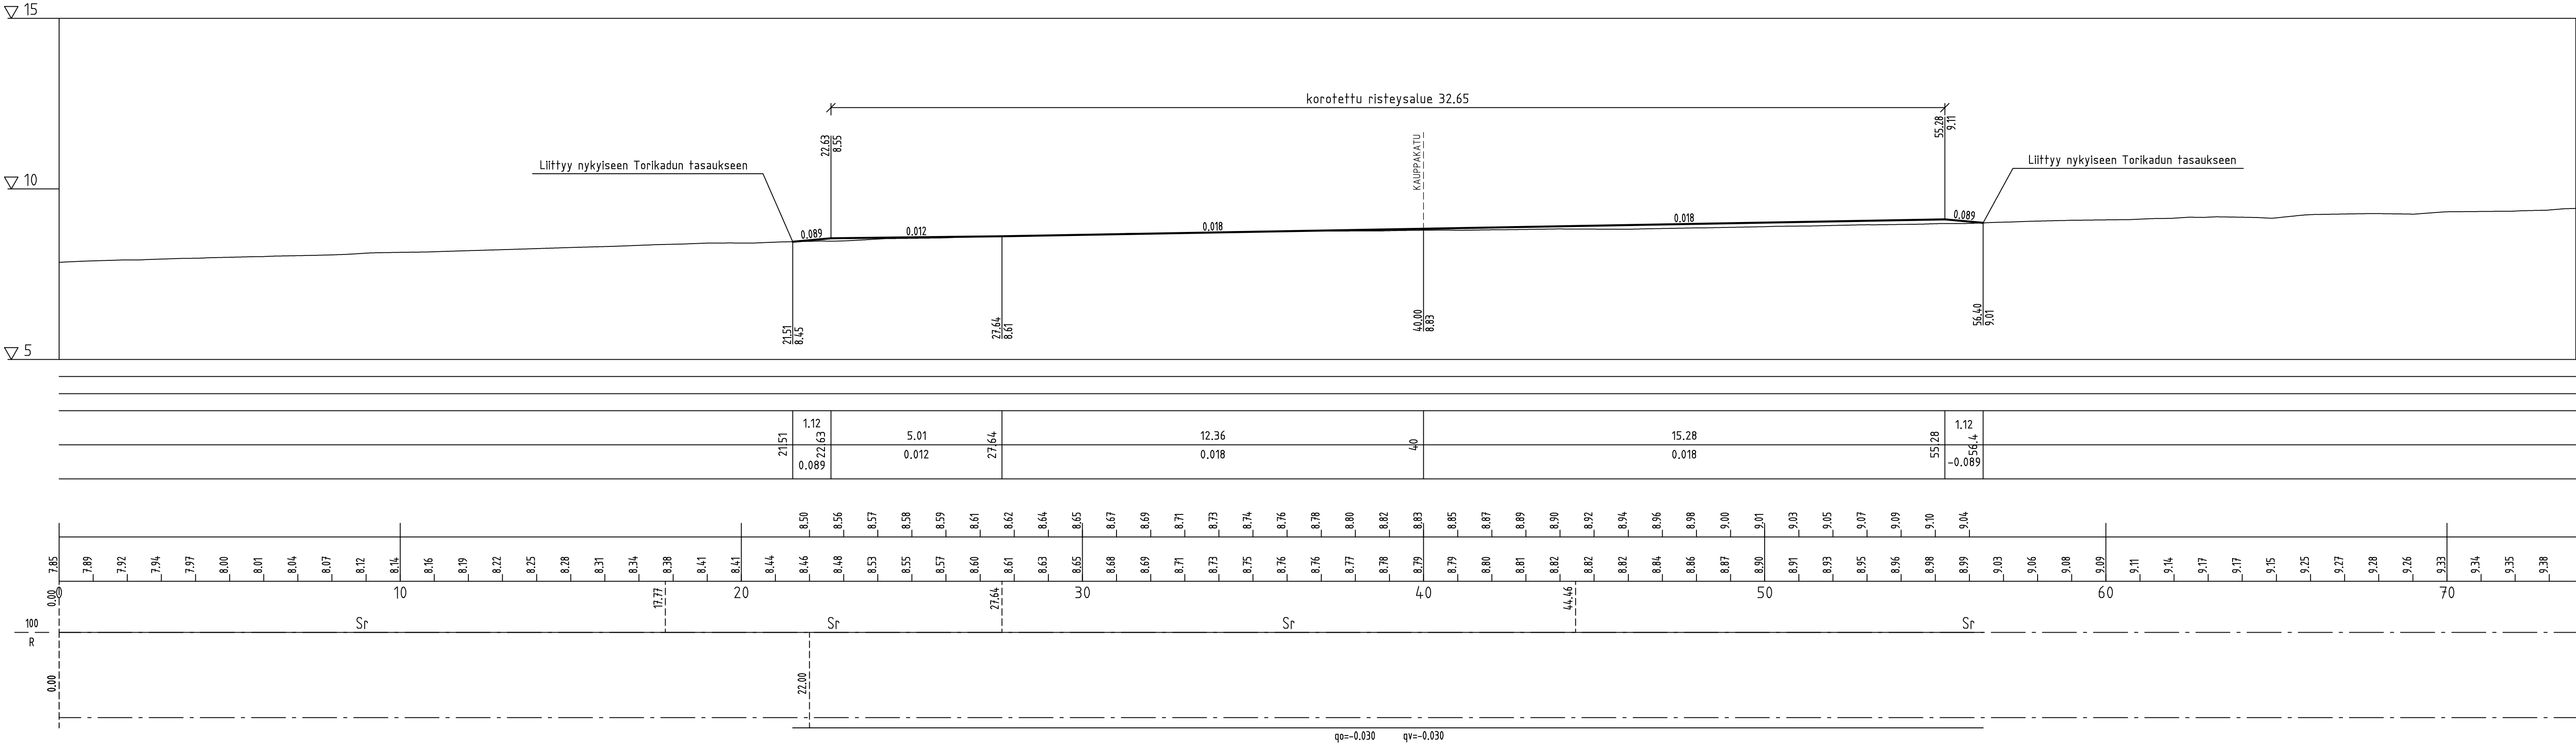

Periaate

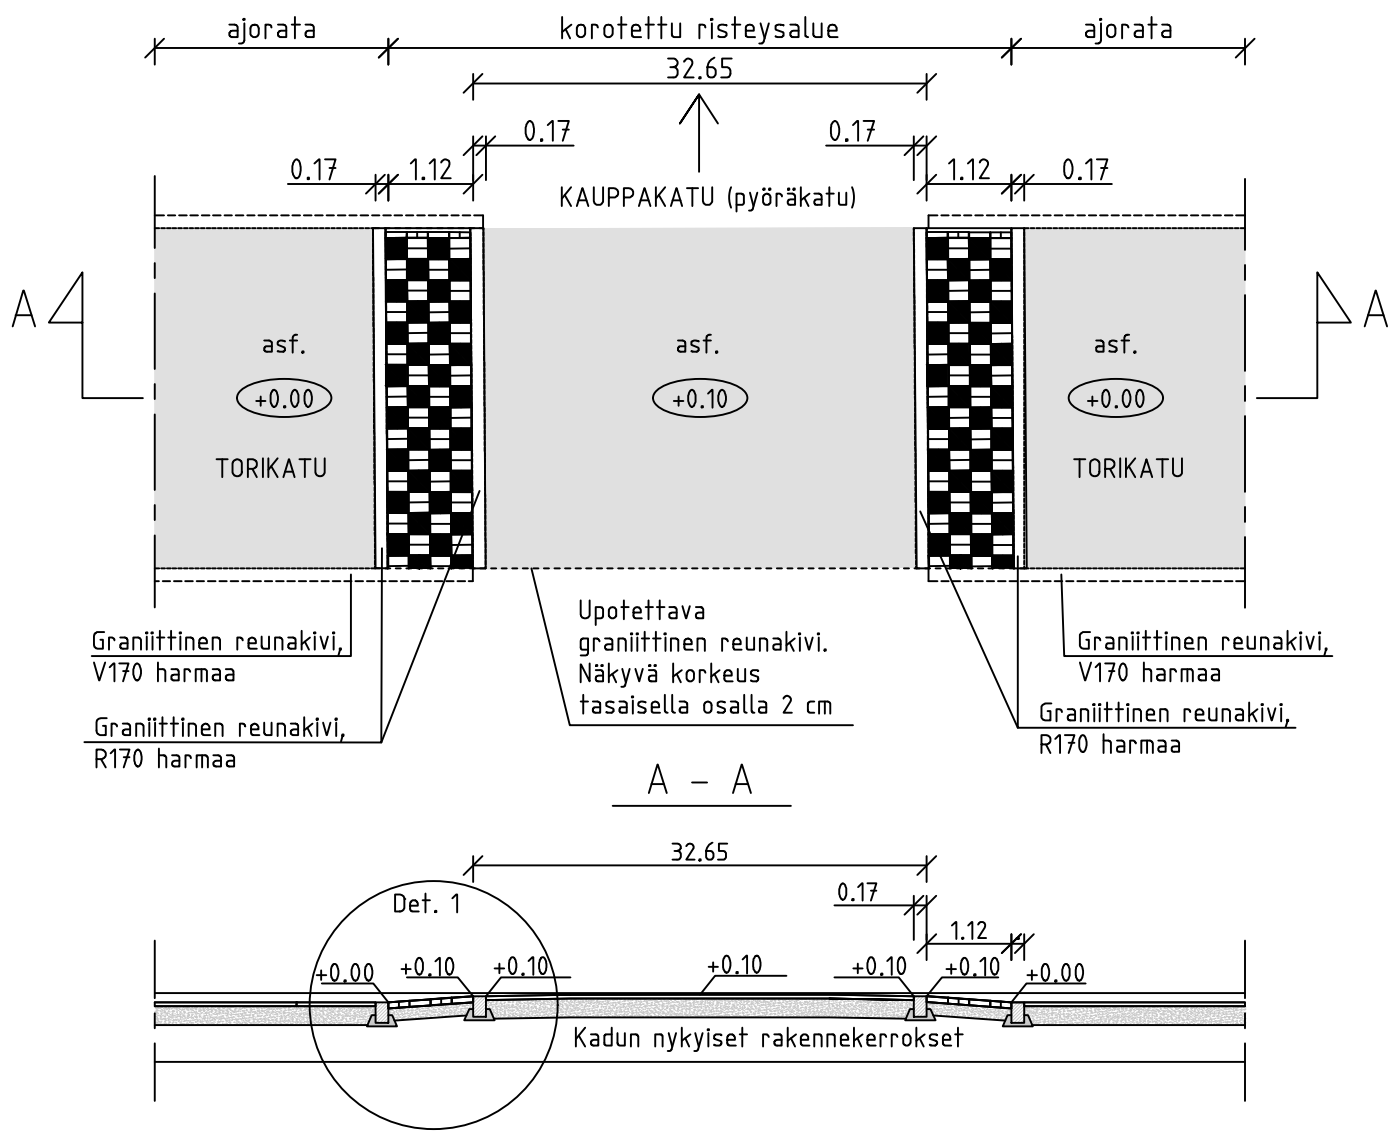

Detalji

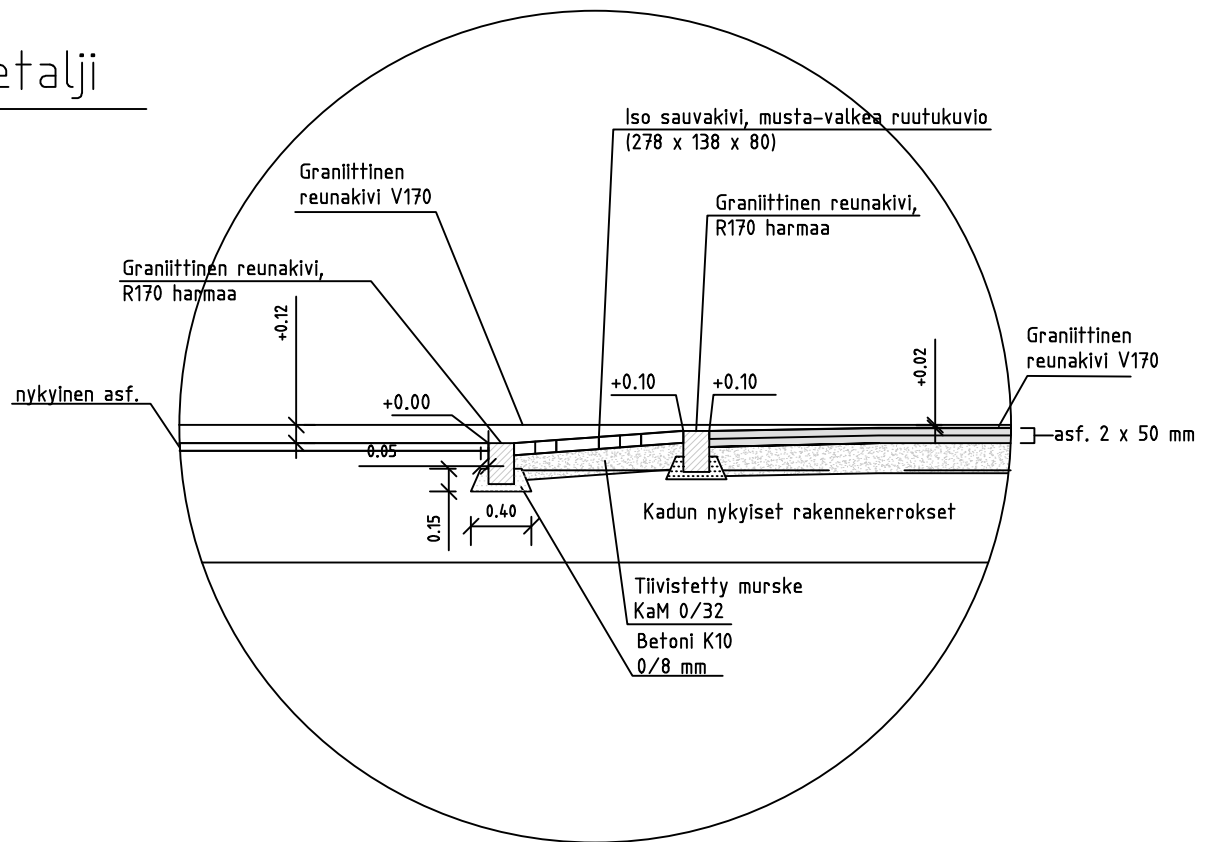

REV	PVM	TEKIÄ	ERITELY
Koordinaattijärjestelmä ETRS-GK 24, korkeusjärjestelmä N2000			
Kaupunginosa/Kylä Kortteli/Tila Ntontti/rno Viranomaisten merkintöjä			
Rakennuksen numero/Rakennusten numerot/Rakennustunnus/Rakennustunnukset			
Rakennustoimenpide		Päiväys	
PERUSPARANNUS		28.11.2025	
Rakennuskohde		Pääsuunn. J.JÄÄSKELÄINEN, INS.	
TORNION KAUPUNKI		Hyv. E.KESKIVÄLI, INS.	
KAUPPAKADUN PYÖRÄKADUN RAKENTAMINEN		Suunn./Piirt. A	
TORNIO		Tarkastaja S	
Suunnitteluala, työn numero		Yhteyshenkilö J.JÄÄSKELÄINEN, INS.	
Suunnitelma		Tiedosto	
TORIKADUN KOROTETTU RISTEYSSALUE		KTL 0156-P53330 K1425/7	
PITUUSLEIKKAUS		Mittakaavat	
PERIAATEPIIRUSTUS		1:100/1:100	
DETALJI		1:50	
Suunnitelma, työn numero		Muutos	
Suunnitelma		Muutos	