


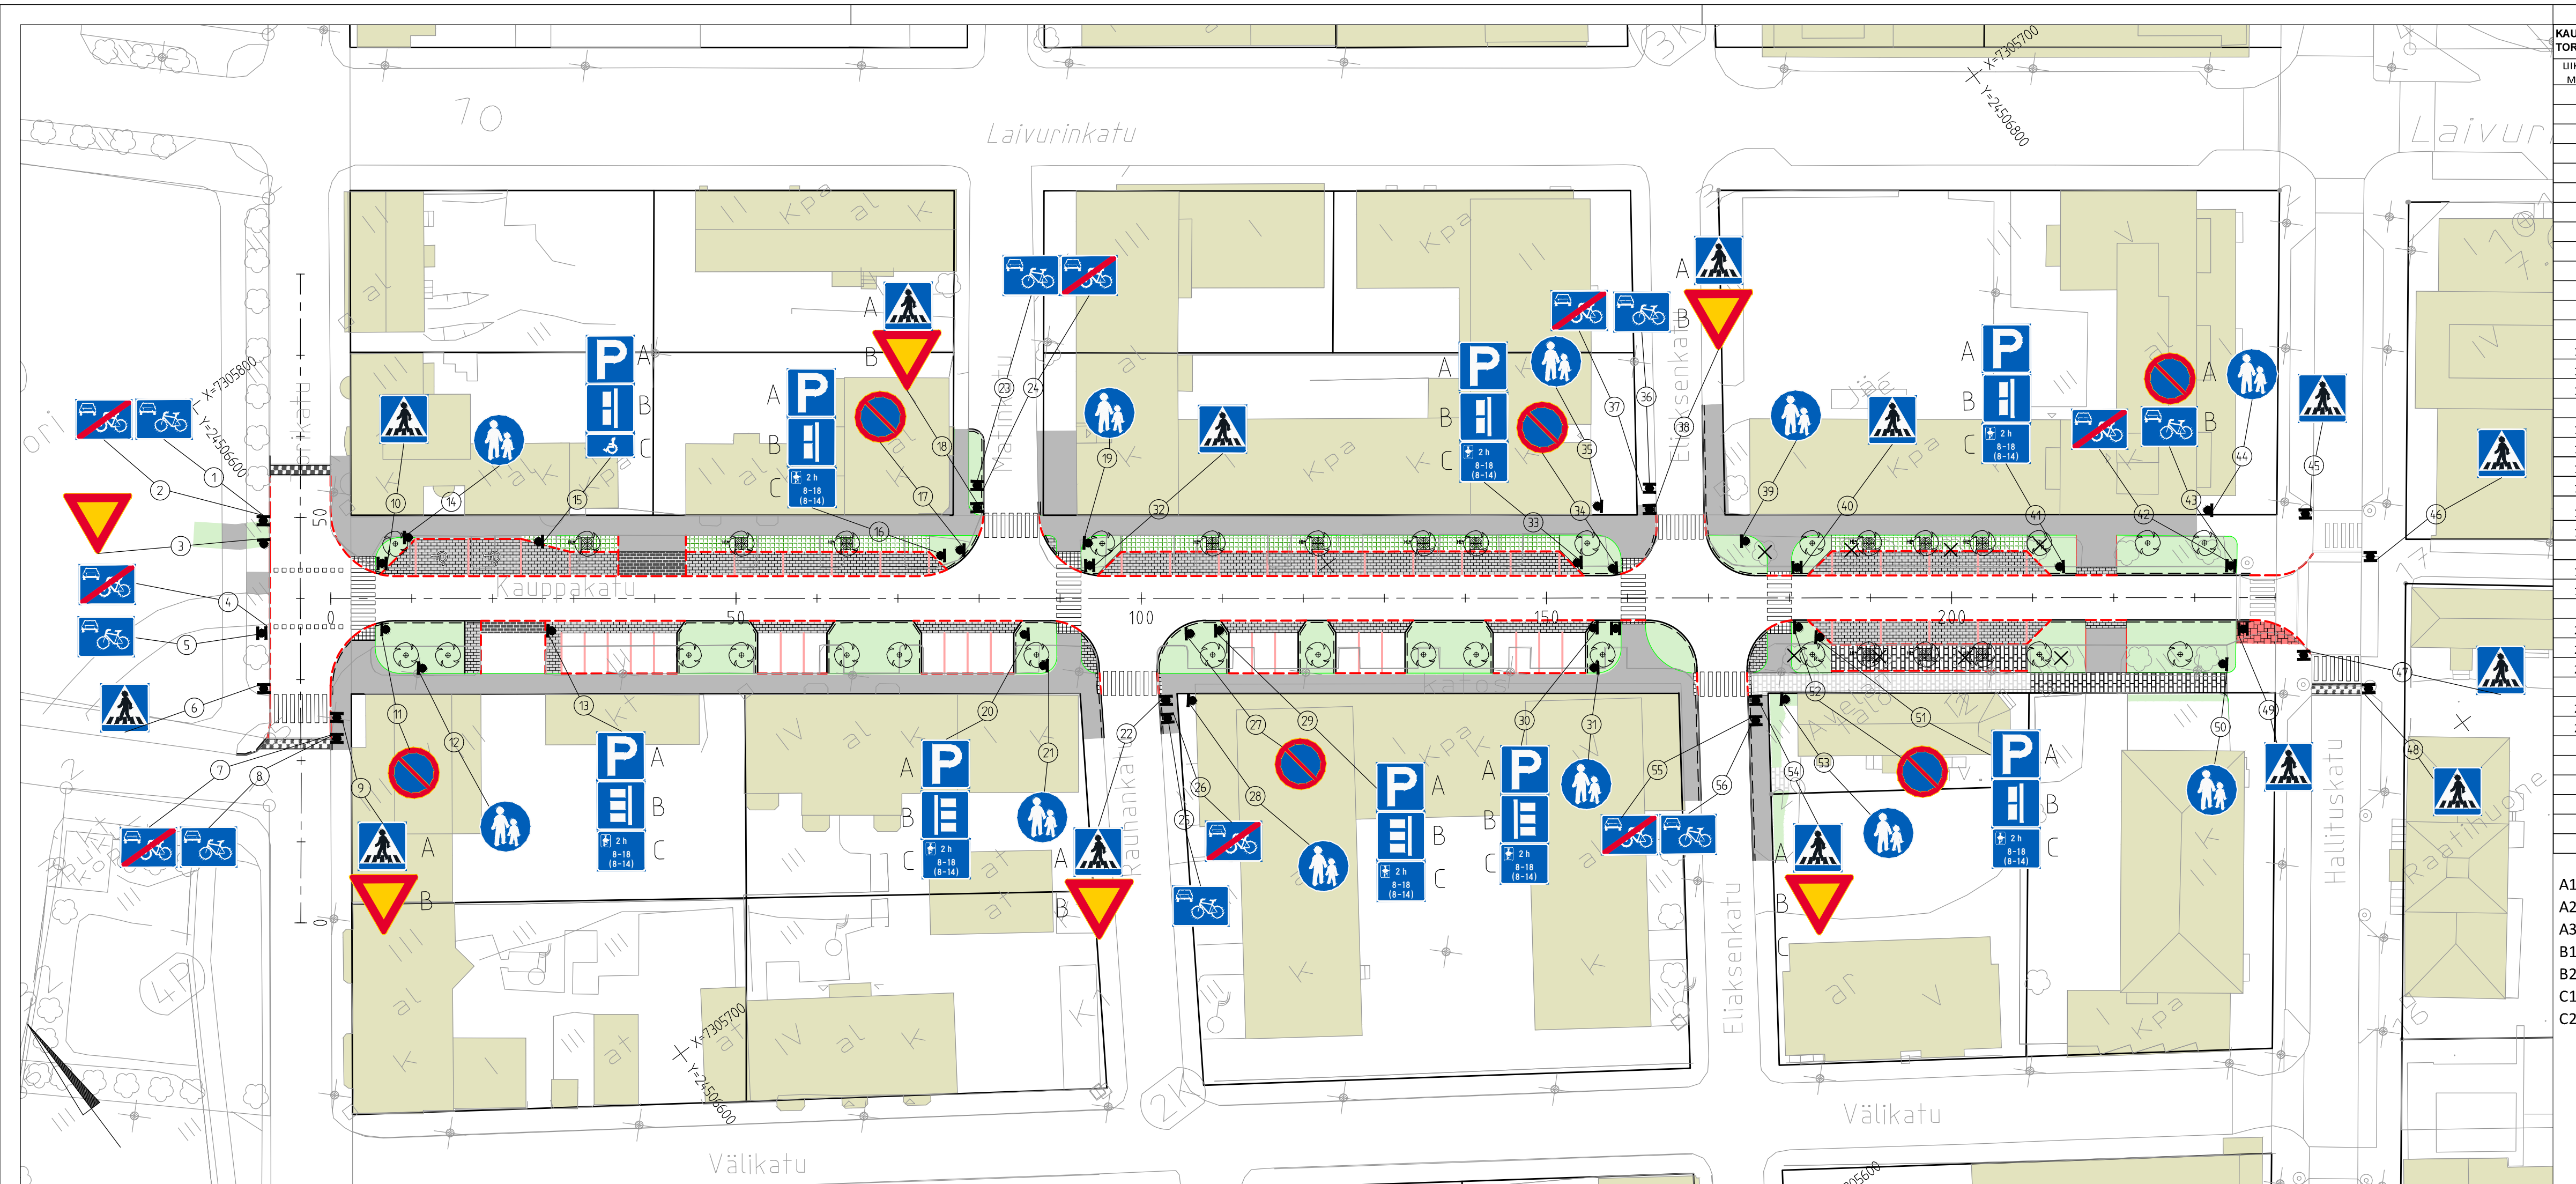

KAUPPAKADUN PYÖRÄKADUN RAKENTAMINEN


LIKENNEMERKKI		LIKENNEMERKIN NIMI		TUNNUS		MERKIN KOKO b x h, a mm		JALUSTA TYYPPI		PINTA JL	
1	mts. Kartta	Pyöräkatu	E28	700x500	A1	R2	Asetetaan				
2	mts. Kartta	Pyöräkatu päättyy	E29	700x500	A1	R2	Kiinnitys samaan tolppaan merkin 1 kanssa				
3	mts. Kartta	Väistämisvelvollisuus risteyskässä	B5	900	A1	R2	Asetetaan				
4	mts. Kartta	Pyöräkatu päättyy	E29	700x500	A1	R2	Asetetaan				
5	mts. Kartta	Pyöräkatu	E28	700x500	A1	R2	Kiinnitys samaan tolppaan merkin 5 kanssa				
6	mts. Kartta	Suojatie	E1	600x600	A1	R2	Asetetaan, 2-puolinen				
7	mts. Kartta	Pyöräkatu päättyy	E29	700x500	A1	R2	Asetetaan				
8	mts. Kartta	Pyöräkatu	E28	700x500	A1	R2	Kiinnitys samaan tolppaan merkin 7 kanssa				
9A	mts. Kartta	Suojatie	E1	600x600	A1	R2	Asetetaan, 2-puolinen				
9B	mts. Kartta	Väistämisvelvollisuus risteyskässä	B5	900	A1	R2	Asetetaan, 2-puolinen				
10	mts. Kartta	Suojatie	E1	600x600	A1	R2	Asetetaan, 2-puolinen				
11	mts. Kartta	Pysäköinti kielletty	C38	640	A1	R1	Asetetaan				
12	mts. Kartta	Jalkakäytävä	D4	640	A1	R1	Asetetaan				
13A	mts. Kartta	Pysäköintipaikka	E4	600x600	A1	R1	Asetetaan				
13B	mts. Kartta	Asjoneuvojen sijoitus pysäköintipaikalla	E4.1_3	600x600	A1	R1	Asetetaan				
13C	mts. Kartta	Pysäköintiajan alkamisen osoittamisvelvollisuus	H19.2_2_2	600x500	A1	R1	Asetetaan				
14	mts. Kartta	Jalkakäytävä	D4	640	A1	R1	Asetetaan				
15A	mts. Kartta	Pysäköintipaikka	E4	600x600	A1	R1	Asetetaan				
15B	mts. Kartta	Asjoneuvojen sijoitus pysäköintipaikalla	E4.1_3	600x600	A1	R1	Asetetaan				
15C	mts. Kartta	Invalidin ajoneuvo	H12.7	600x300	A1	R1	Asetetaan				
16A	mts. Kartta	Pysäköintipaikka	E4	600x600	A1	R1	Asetetaan				
16B	mts. Kartta	Asjoneuvojen sijoitus pysäköintipaikalla	E4.1_3	600x600	A1	R1	Asetetaan				
16C	mts. Kartta	Pysäköintiajan alkamisen osoittamisvelvollisuus	H19.2_2_2	600x500	A1	R1	Asetetaan				
17	mts. Kartta	Pysäköinti kielletty	C38	640	A1	R1	Asetetaan				
18A	mts. Kartta	Suojatie	E1	600x600	A1	R2	Asetetaan, 2-puolinen				
18B	mts. Kartta	Väistämisvelvollisuus risteyskässä	B5	900	A1	R2	Asetetaan				
19	mts. Kartta	Jalkakäytävä	D4	640	A1	R1	Asetetaan				
20A	mts. Kartta	Pysäköintipaikka	E4	600x600	A1	R1	Asetetaan				
20B	mts. Kartta	Asjoneuvojen sijoitus pysäköintipaikalla	E4.1	600x600	A1	R1	Asetetaan				
20C	mts. Kartta	Pysäköintiajan alkamisen osoittamisvelvollisuus	H19.2_2_2	600x500	A1	R1	Asetetaan				
21	mts. Kartta	Jalkakäytävä	D4	640	A1	R1	Asetetaan				
22A	mts. Kartta	Suojatie	E1	600x600	A1	R2	Asetetaan, 2-puolinen				
22B	mts. Kartta	Väistämisvelvollisuus risteyskässä	B5	900	A1	R2	Asetetaan				
23	mts. Kartta	Pyöräkatu	E28	700x500	A1	R2	Kiinnitys samaan tolppaan merkin 23 kanssa				
24	mts. Kartta	Pyöräkatu päättyy	E29	700x500	A1	R2	Asetetaan				
25	mts. Kartta	Pyöräkatu	E28	700x500	A1	R2	Kiinnitys samaan tolppaan merkin 25 kanssa				
26	mts. Kartta	Pyöräkatu päättyy	E29	700x500	A1	R2	Asetetaan				
27	mts. Kartta	Pysäköinti kielletty	C38	640	A1	R1	Asetetaan				
28	mts. Kartta	Jalkakäytävä	D4	640	A1	R1	Asetetaan				

- A1 JALUSTA (h=500mm, ø60,3mm)
- A2 JALUSTA (h=700mm, ø60,3mm)
- A3 (h=900mm, ø60,3mm)
- B1 JALUSTA (h=900mm, ø90mm)
- B2 JALUSTA (h=1300mm, ø90mm)
- C1 JALUSTA (h=900mm, ø114,3mm)
- C2 JALUSTA (h=1300mm, ø114,3mm)

29A	mts. Kartta	Pysäköintipaikka	E4	600x600	A1	R1	Asetetaan
29B	mts. Kartta	Asjoneuvojen sijoitus pysäköintipaikalla	E4.1	600x600	A1	R1	Asetetaan
29C	mts. Kartta	Pysäköintiajan alkamisen osoittamisvelvollisuus	H19.2_2_2	600x500	A1	R1	Asetetaan
30A	mts. Kartta	Pysäköintipaikka	E4	600x600	A1	R1	Asetetaan
30B	mts. Kartta	Asjoneuvojen sijoitus pysäköintipaikalla	E4.1_2	600x600	A1	R1	Asetetaan
30C	mts. Kartta	Pysäköintiajan alkamisen osoittamisvelvollisuus	H19.2_2_2	600x500	A1	R1	Asetetaan
31	mts. Kartta	Jalkakäytävä	D4	640	A1	R1	Asetetaan
32	mts. Kartta	Suojatie	E1	600x600	A1	R2	Asetetaan, 2-puolinen
33A	mts. Kartta	Pysäköintipaikka	E4	600x600	A1	R1	Asetetaan
33B	mts. Kartta	Asjoneuvojen sijoitus pysäköintipaikalla	E4.1_3	600x600	A1	R1	Asetetaan
33C	mts. Kartta	Pysäköintiajan alkamisen osoittamisvelvollisuus	H19.2_2_2	600x500	A1	R1	Asetetaan
34	mts. Kartta	Pysäköinti kielletty	C38	640	A1	R1	Asetetaan
35	mts. Kartta	Jalkakäytävä	D4	640	A1	R1	Asetetaan
36	mts. Kartta	Pyöräkatu	E28	700x500	A1	R2	Asetetaan
37	mts. Kartta	Pyöräkatu päättyy	E29	700x500	A1	R2	Kiinnitys samaan tolppaan merkin 36 kanssa
38A	mts. Kartta	Suojatie	E1	600x600	A1	R2	Asetetaan, 2-puolinen
38B	mts. Kartta	Väistämisvelvollisuus risteyskässä	B5	900	A1	R2	Asetetaan
39	mts. Kartta	Jalkakäytävä	E1	640	A1	R1	Asetetaan
40	mts. Kartta	Suojatie	E1	600x600	A1	R2	Asetetaan, 2-puolinen
41A	mts. Kartta	Pysäköintipaikka	E4	600x600	A1	R1	Asetetaan
41B	mts. Kartta	Asjoneuvojen sijoitus pysäköintipaikalla	E4.1_3	600x600	A1	R1	Asetetaan
41C	mts. Kartta	Pysäköintiajan alkamisen osoittamisvelvollisuus	H19.2_2_2	600x500	A1	R1	Asetetaan
42	mts. Kartta	Pyöräkatu päättyy	E29	700x500	A1	R2	Asetetaan
43A	mts. Kartta	Pysäköinti kielletty	C38	640	A1	R2	Kiinnitys samaan tolppaan merkin 42 kanssa
43B	mts. Kartta	Pyöräkatu	E28	700x500	A1	R2	Asetetaan
44	mts. Kartta	Jalkakäytävä	E1	640	A1	R1	Asetetaan
45	mts. Kartta	Suojatie	E1	600x600	A1	R2	Asetetaan, 2-puolinen
46	mts. Kartta	Suojatie	E1	600x600	A1	R2	Asetetaan, 2-puolinen
47	mts. Kartta	Suojatie	E1	600x600	A1	R2	Asetetaan, 2-puolinen
48	mts. Kartta	Suojatie	E1	600x600	A1	R2	Asetetaan, 2-puolinen
49	mts. Kartta	Suojatie	E1	600x600	A1	R2	Asetetaan, 2-puolinen
50	mts. Kartta	Jalkakäytävä	E1	640	A1	R1	Asetetaan
51A	mts. Kartta	Pysäköintipaikka	E4	600x600	A1	R1	Asetetaan
51B	mts. Kartta	Asjoneuvojen sijoitus pysäköintipaikalla	E4.1_3	600x600	A1	R1	Asetetaan
51C	mts. Kartta	Pysäköintiajan alkamisen osoittamisvelvollisuus	H19.2_2_2	600x500	A1	R1	Asetetaan
52	mts. Kartta	Pysäköinti kielletty	C38	640	A1	R1	Kiinnitys samaan tolppaan merkin 42 kanssa
53	mts. Kartta	Jalkakäytävä	E1	640	A1	R1	Asetetaan
54A	mts. Kartta	Suojatie	E1	600x600	A1	R2	Asetetaan, 2-puolinen
54B	mts. Kartta	Väistämisvelvollisuus risteyskässä	B5	900	A1	R2	Asetetaan
55	mts. Kartta	Pyöräkatu päättyy	E29	700x500	A1	R2	Asetetaan
56	mts. Kartta	Pyöräkatu	E28	700x500	A1	R2	Kiinnitys samaan tolppaan merkin 7 kanssa

Määräluettelo

Tunnus	Kpl	mitat (mm)
B5	6	900
C38	6	640
D4	7	640
E1	18	600x600
E4	9	600x600
E4.1	3	600x600
E4.1_2	1	600x600
E4.1_3	5	600x600
E28	8	700x500
E29	8	700x500
H12.7	1	600x300
H19.2_2_2	8	600x500

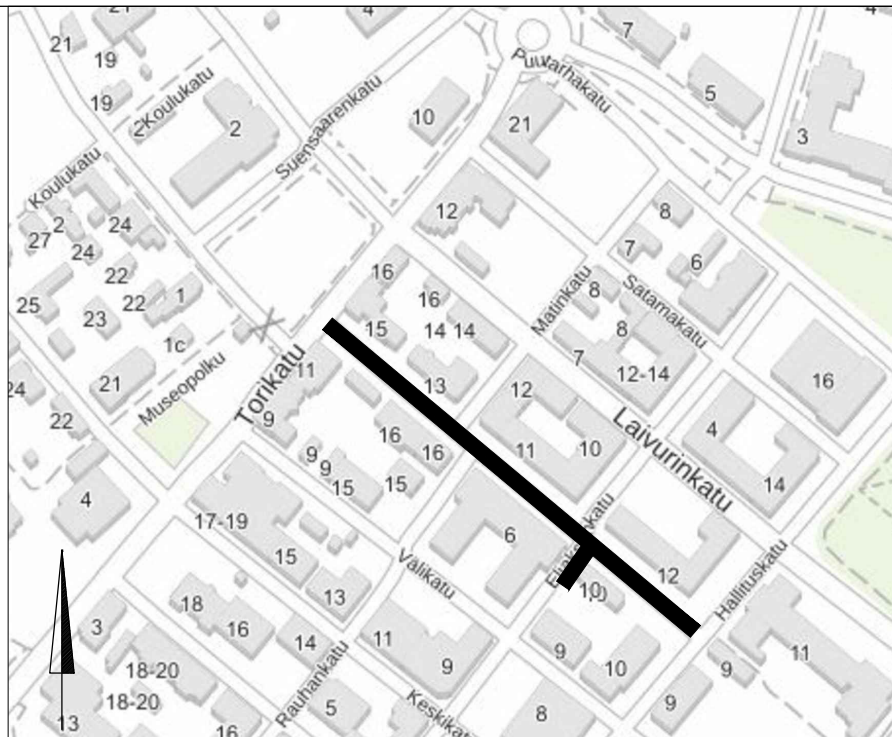

REV	PVM	TEKIJÄ	ERITTELY
Kaupunginosa/Kylä		Kortteli/Tila	Tontti/mo
Viranomaisten merkintöjä			
Rakennuksen numero/Rakennusten numerot/Rakennustunnus/Rakennustunnukset			
Rakennustoimenpide		Piirustustyyppi	Juoks.no
PERUSPARANNUS		KATU- JA HULEVESISUUNNITELMA	
Rakennuskohde		Piirustuksen sisältö	Mittakaavat
TORNION KAUPUNKI		Liikenteenohjaussuunnitelma	1:500
KAUPPAKADUN PYÖRÄKADUN RAKENTAMINEN			
TORNIO			
FCG		Suunnitteluala, työnumero ja piirustuksen numero	Muutos
Microkatu 1, 70210 Kuopio Puh. 010 4090, www.fcg.fi		KTL 0156-P53330	K1425/13
Päiväys 28.11.2025		Tiedosto	
Pääsuunn. J.JÄÄSKELÄINEN, INS.		Suunn./Piirt. J. RISSANEN, DI	A
Hyv. E.KESKIVÄLI, INS.		Yhteyshenkilö J.JÄÄSKELÄINEN, INS.	S