


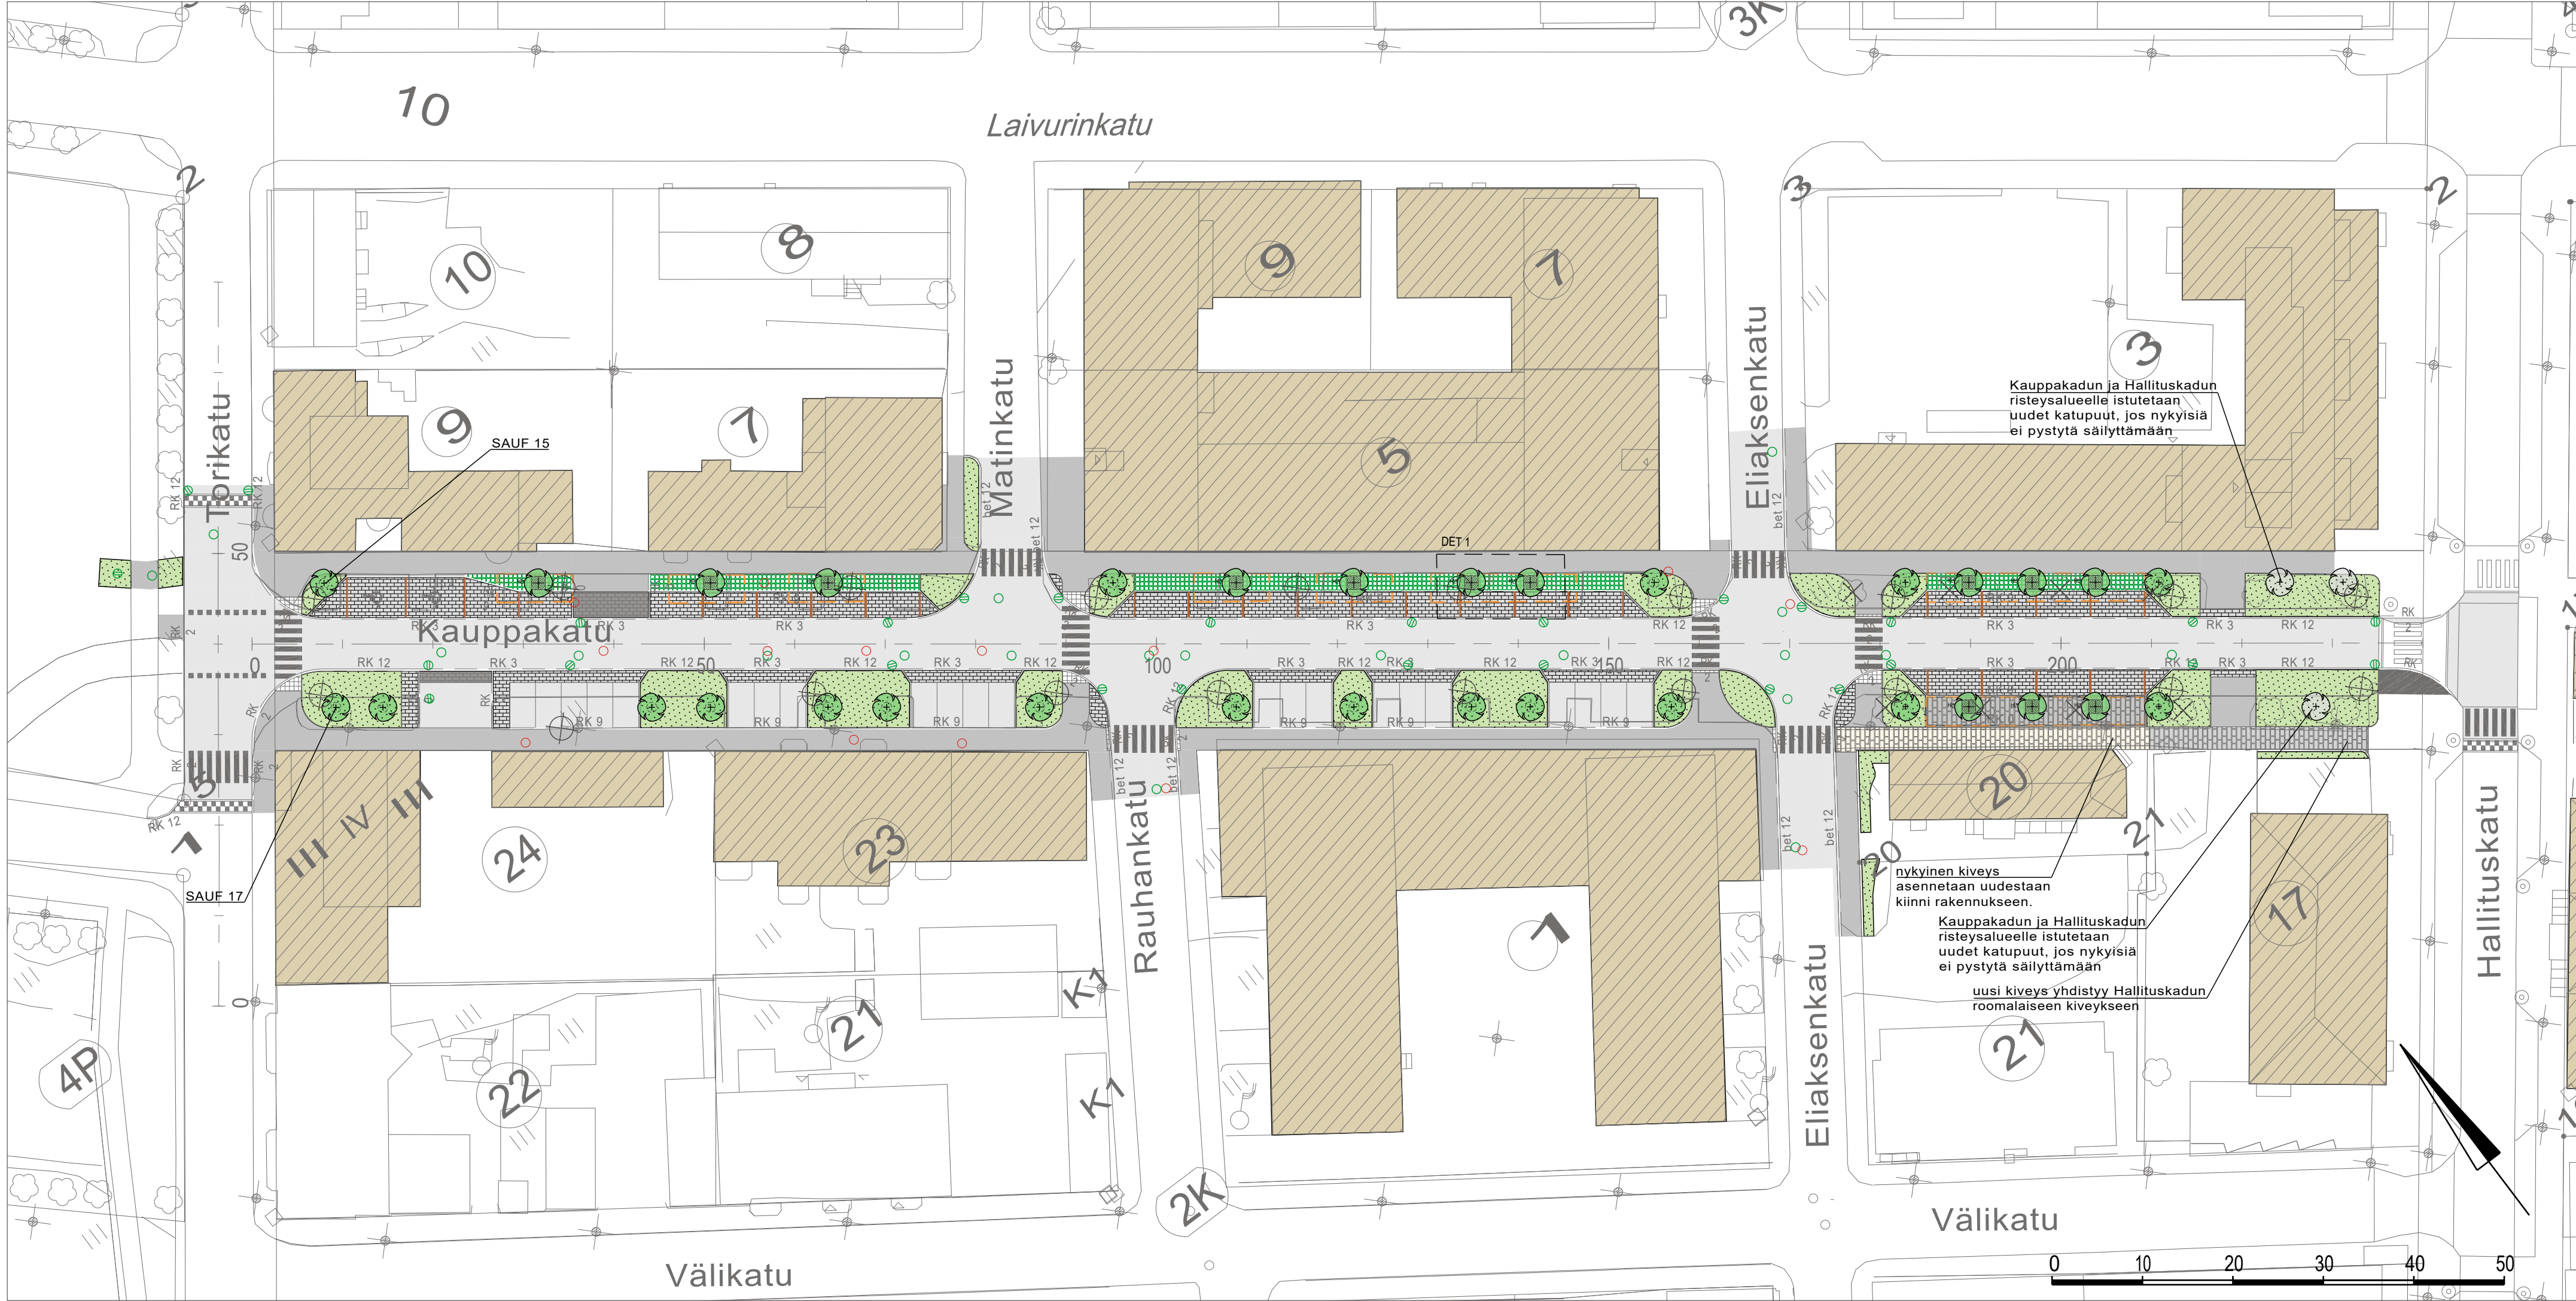

MERKINNÄT


- Asfaltti, pyörätie/ajorata
- Asfaltti, jalkakäytävä
- Betonikivi, Golfkivi 140x140x80, harmaa
- Betonikivi, malli ja koko varmistettava, harmaa
Nykyinen kiveys asennetaan uudelleen
- Betonikivi, malli ja koko varmistettava, harmaa
Käytetään vastaavaa kiveä kuin nykyinen oleva kiveys
- Graniitinoppa 90x90x90, punainen
- Pysäköinnin raja erotetaan kahden kiven raitana
- Huomiokiveys, graniitinoppa 90x90x90, harmaa
- Suojatien kohdalla vähintään kolmen kiven alueena
- Betonikivi, Iso sauvakivi 278x138x80, harmaa
- Betonikivi, Iso sauvakivi 278x138x80, musta
liittymien erotukseen muusta kiveyksestä
- Nurmi R2
- Poistettava puu, 8 kpl
- Istutettava katupuu
- Istutettava katupuu ja runkosuoja
- Istutettava katupuu, runkosuoja, juuristoritiä, kantavan kasuvalustan
huolto-/kasteluluukku
- Kantava kasuvalusta
- Uusi valaisinpylväs (erillinen suunnitelma)
- Nykyinen valaisinpylväs
- Jätevesikaivo, suunniteltu
- Hulevesikaivo, suunniteltu
- Hulevedentarkastuskaivo, suunniteltu

KASVILUETTELO



Katupuut	Taimikoko cm	Istutus- etäisyys	Taimi- määrä kpl
SAUF pylväspihlaja, Sorbus aucuparia 'Fastigiata'	ry 14-16	suunnitelman mukaan	32

DET 1

Kauppakadun katuvarsipysäköinnin kiveys, 1:200

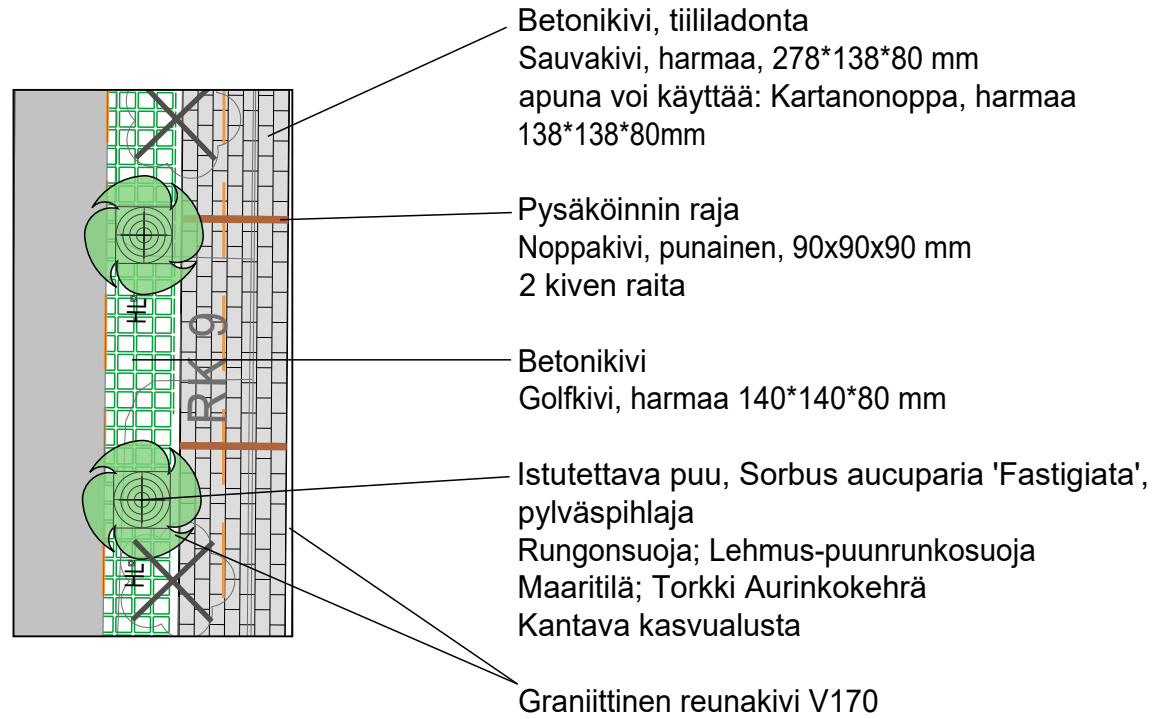

Poikkileikkaus kivetyn alueen puuistutuksesta 1:50

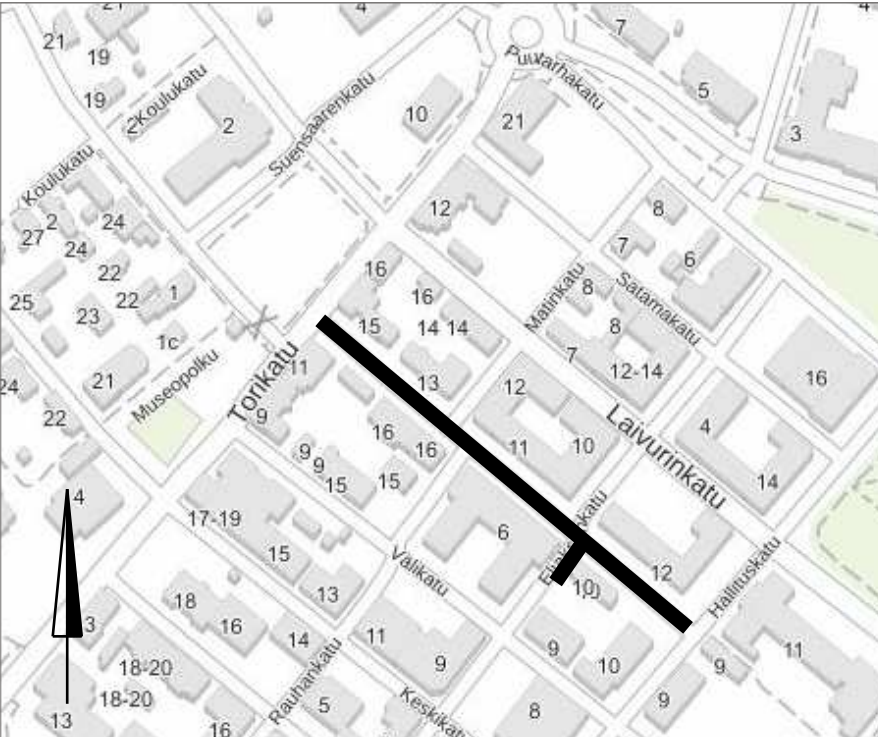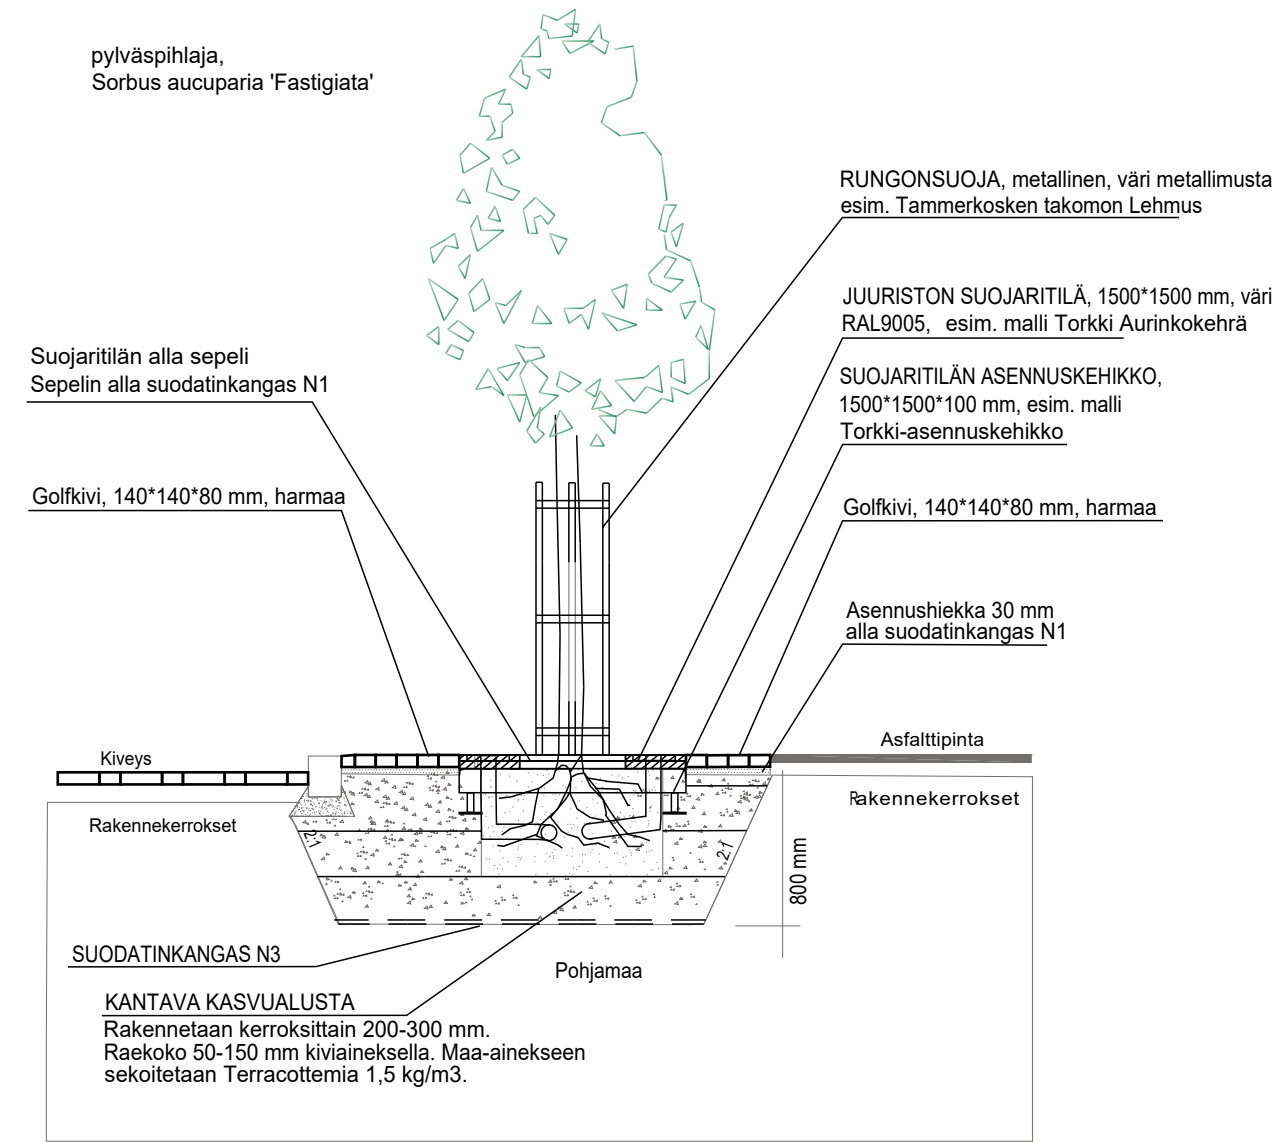

REV	PVM	TEKIJÄ	ERITTELY
Koordinaattijärjestelmä ETRS-GK 24, korkeusjärjestelmä N2000			
Kaupunginosa/Kylä Korttel/Tila Tontti/rno Viranomaisten merkintöjä			
Rakennuksen numero/Rakennusten numerot/Rakennustunnus/Rakennustunnukset			
Rakennustoimenpide PERUSPARANNUS		Piirustuslaji KATUVIHERSUUNNITELMA	Juoks.no
Rakennuskohde TORNION KAUPUNKI KAUPPAKADUN PYÖRÄKADUN RAKENTAMINEN		Piirustuksen sisältö ASEMAPIIRUSTUS DETALJI 1 POIKKILEIKKAUS	Mittakaavat 1:500 1:200 1:50
TORNIO		Suunnittelualue, työn numero ja piirustuksen numero	Muutos
FCG		MAS 0156-P53330 K1425/14	
Microkatu 1, 70210 Kuopio Puh. 010 4090, www.fcg.fi		Tiedosto	
Päiväys 28.11.2025 Pääsuunn. J.JÄÄSKELÄINEN, INS. Hyv. E.KESKIVÄLI, INS.		Suunn./Piirt. M.LAMPINEN Tarkastaja Yhteyshenkilö J.JÄÄSKELÄINEN, INS.	A S